



PP hráze poldru
Ř.KM 0,000 – km 0,078
MĚŘ: 200/40 (PŘEVÝŠENO 5x)

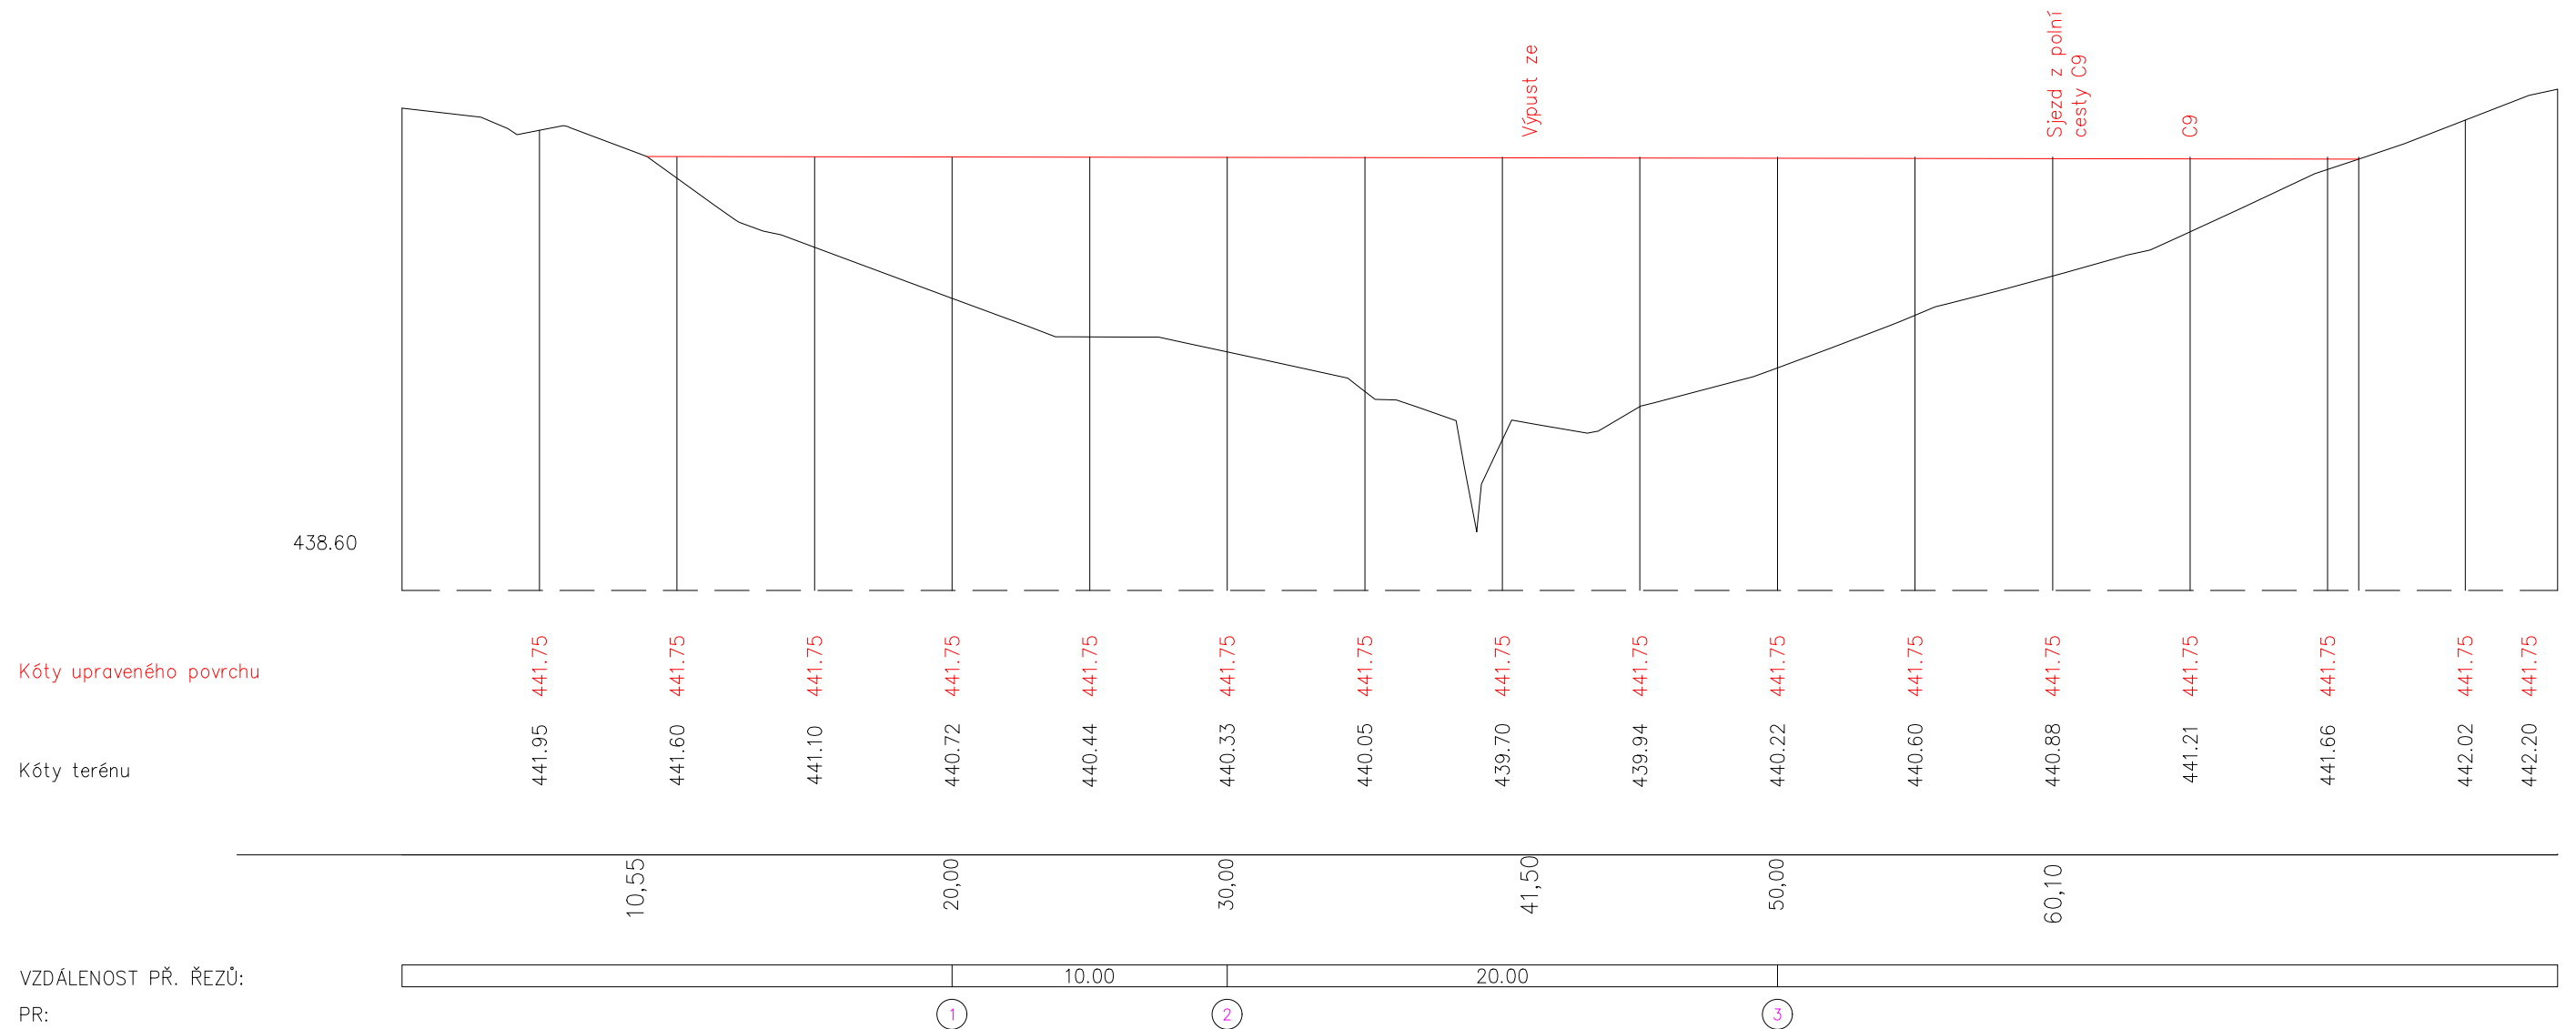

 NDCon s.r.o. Zlatnická 10/1582, 110 00 Praha 1, Česká republika, tel.: +420 251 019 231, IČ: 64939511, DIČ: CZ64939511					
Vypracoval:		Vedoucí projektu:		Autorizace:	
Ing. Josef Zelenka		Ing. Josef Zelenka			
Kreslil:	Odpovědný projektant:				
Ing. Josef Zelenka		Ing. Ladislav Němeček			
Investor:				Paré:	
SPÚ ČR. KPÚ pro Plzeňský kraj, pobočka Klatovy Čapkova 127/V, 339 01 Klatovy					
Stavba:				Podpis:	
Vodohospodářská opatření III v k.ú. Bolešiny - Suchý poldr a tůně					
Objekt:		Formát:		Datum:	
SO 02 Suchý poldr		A3		10/2018	
Část:		Stupeň:		Č. zakázky:	
D. Dokumentace objektů		DSP/DPS		551	
Obsah:		Měřítko:		Č. přílohy:	
Podélný řez hrází		1:200		D.2.4	