




VZOROVÝ PŘÍČNÝ ŘEZ
ODPADNÍ KORYTO POD VÝVAREM

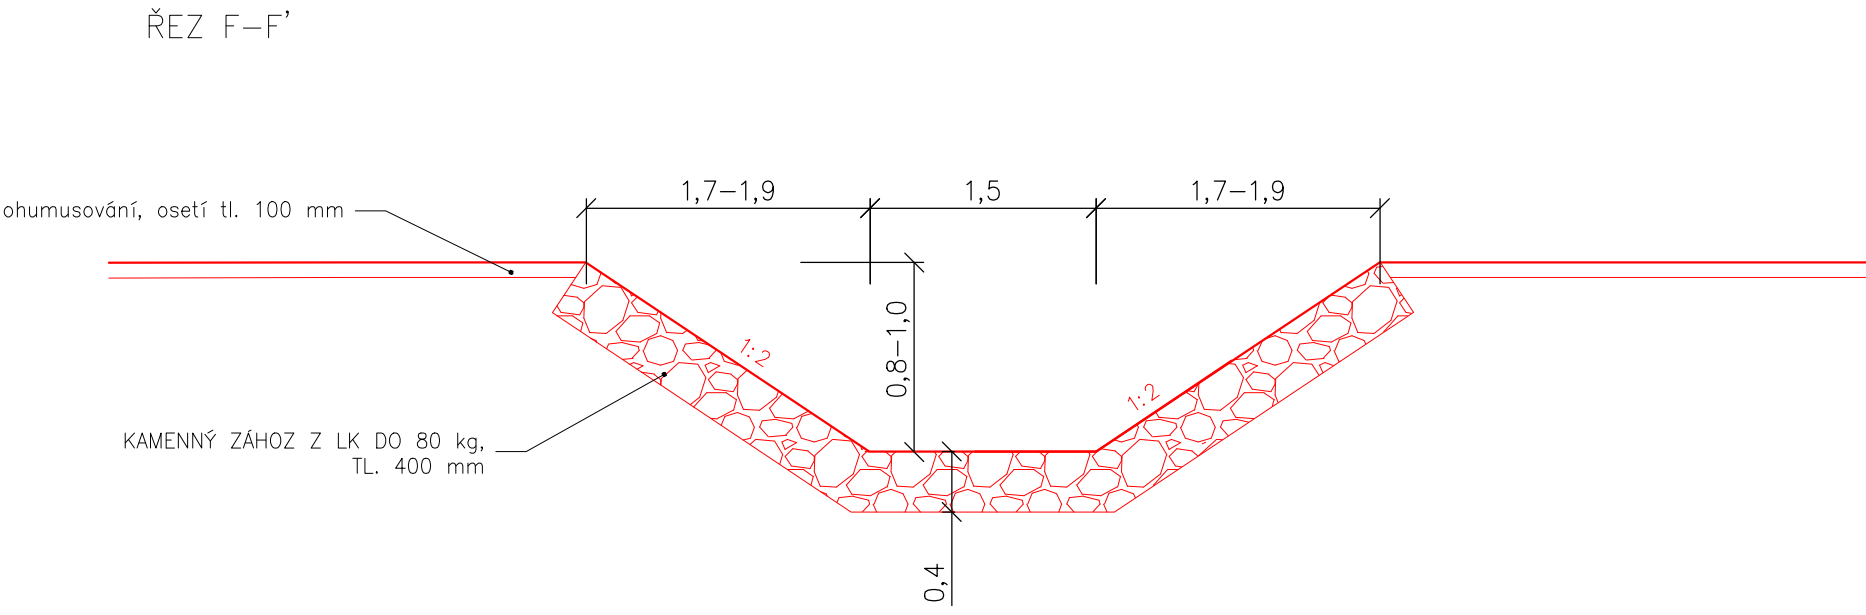


VZOROVÝ PŘÍČNÝ ŘEZ
ROVNANINA POD VÝVAREM

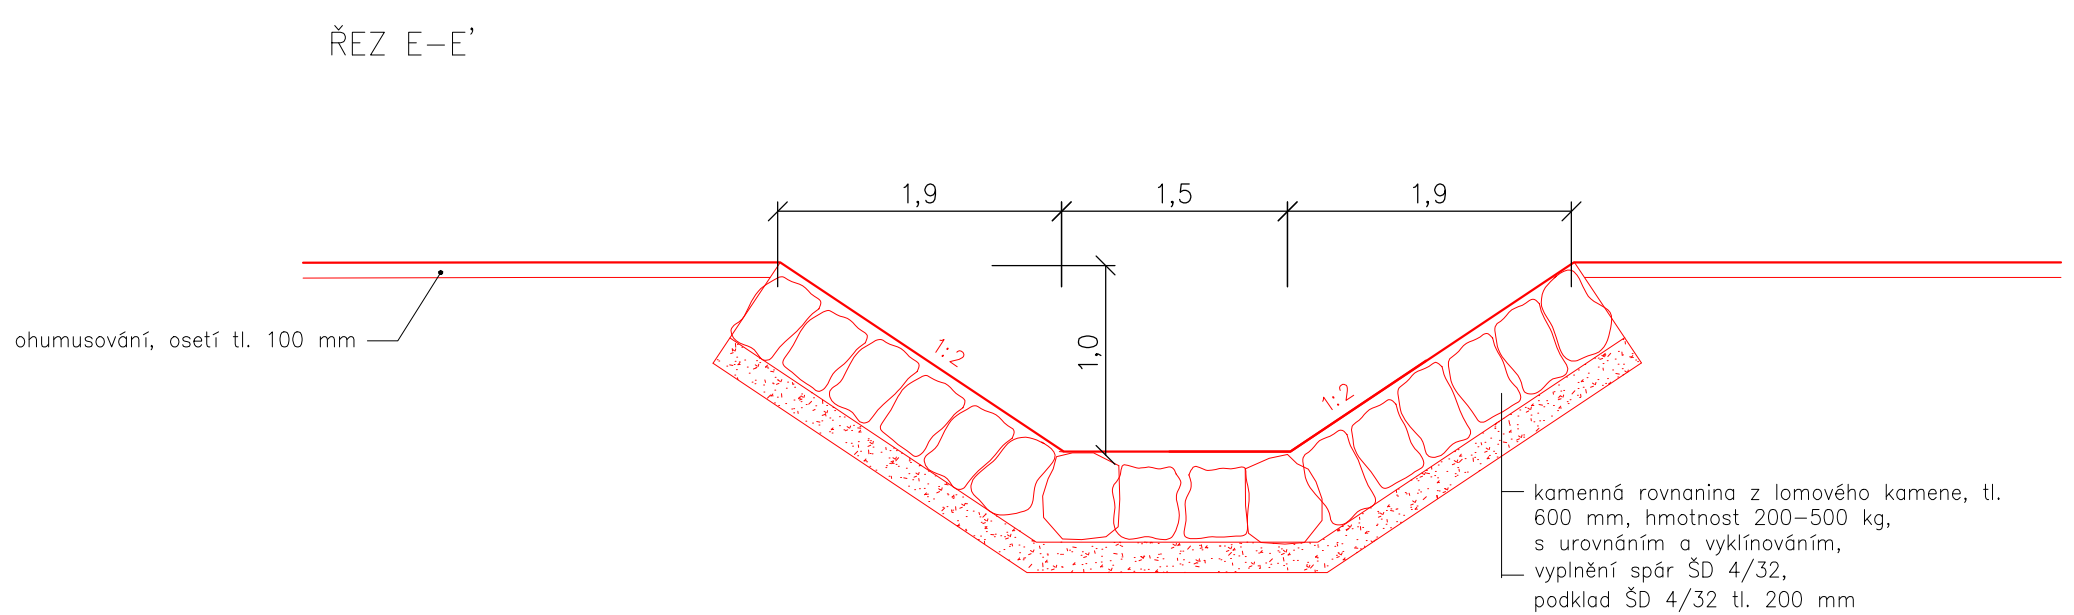


VZOROVÝ PŘÍČNÝ ŘEZ
KAMENNÝ SKLUZ

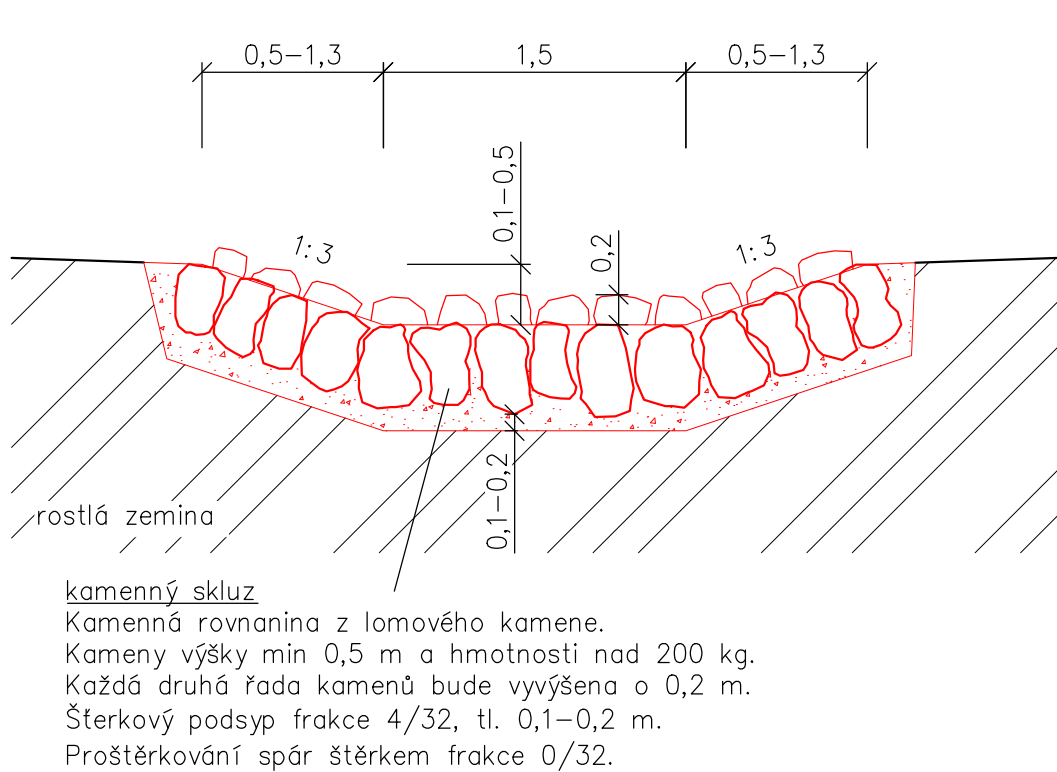

VZOROVÝ PŘÍČNÝ ŘEZ
DNO POLDRU

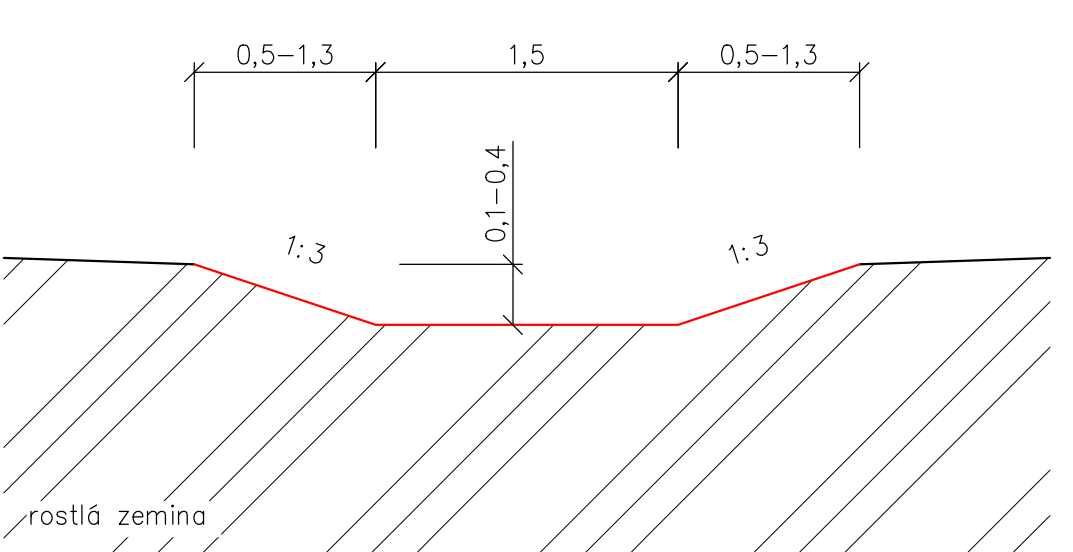

VZOROVÝ PODÉLNÝ ŘEZ
KAMENNÝ SKLUZ

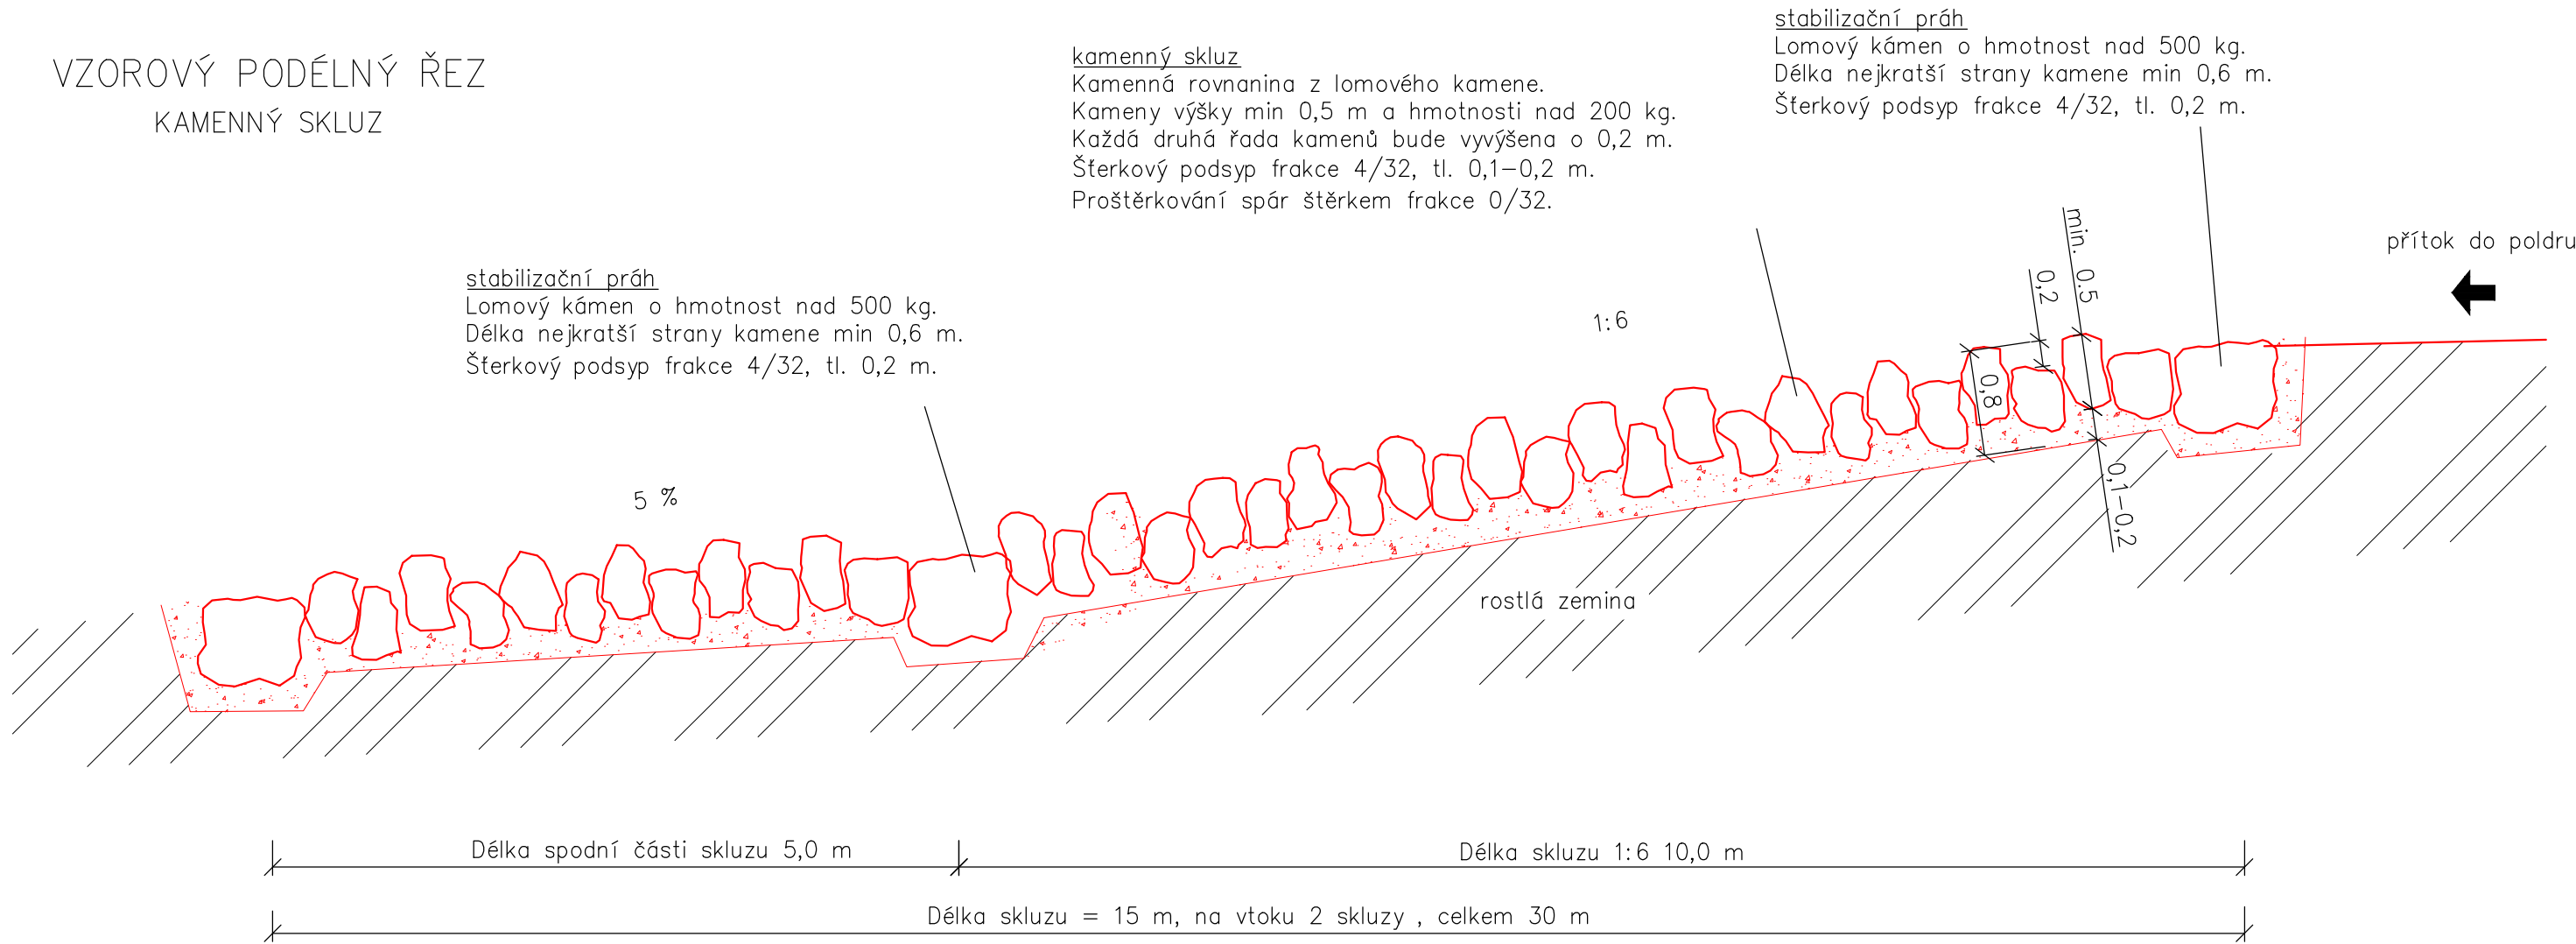

<div><div><div>ENDCon</div><div>NDCon s.r.o.</div></div><div>Zlatnická 10/1582, 110 00 Praha 1, Česká republika, tel.: +420 251 019 231, IČ: 64939511, DIČ: CZ64939511</div></div>			
<div>Vypracoval:</div> <div>Ing. Josef Zelenka</div>	<div>Vedoucí projektu:</div> <div>Ing. Josef Zelenka</div>	<div>Autorizace:</div>	<div>Paré:</div>
<div>Kreslil:</div> <div>Ing. Josef Zelenka</div>	<div>Odpovědný projektant:</div> <div>Ing. Ladislav Němeček</div>		
<div>Investor:</div> <div>SPÚ ČR. KPÚ pro Plzeňský kraj, pobočka Klatovy Čapkova 127/V, 339 01 Klatovy</div>			
<div>Stavba:</div> <div>Vodohospodářská opatření III v k.ú. Bolešiny - Suchý poldr a tůň</div>			<div>Podpis:</div>
<div>Objekt:</div> <div>SO 02: Suchý poldr</div>		<div>Formát:</div> <div>A2</div>	<div>Datum:</div> <div>10/2018</div>
<div>Část:</div> <div>D. Dokumentace objektů</div>		<div>Stupeň:</div> <div>DSP/DPS</div>	<div>Č. zakázky:</div> <div>551</div>
<div>Obsah:</div> <div>Koryto poldru, skluz</div>		<div>Měřítko:</div> <div>1:50</div>	<div>Č. přílohy:</div> <div>D.2.11</div>