


Malá vodní nádrž
 profil 1 – Kolovečský potok
 M 1 : 1 000

KOLOVEČSKÝ POTOK

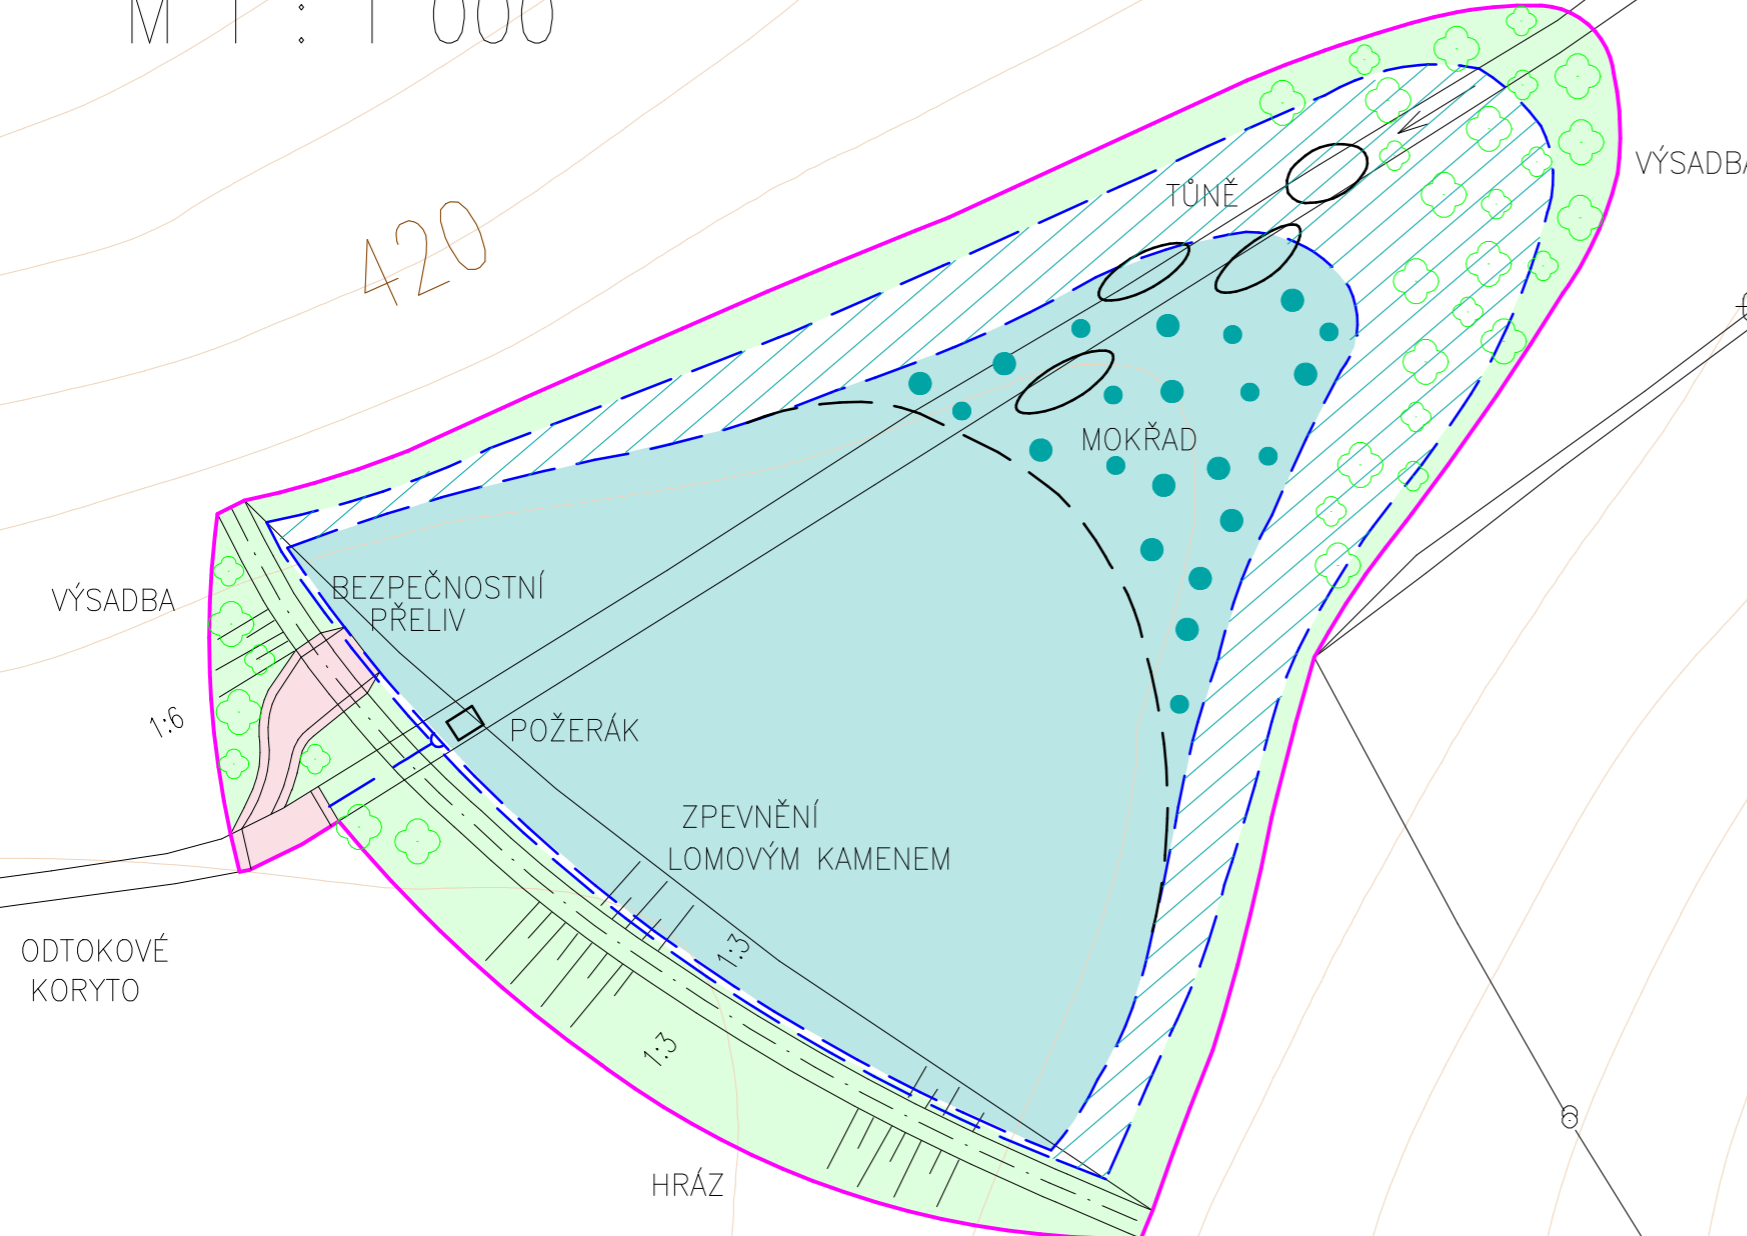

Kóta hráze	417,40 m n.m.
Kóta provozní hladiny	416,40 m n.m.
Kóta maximální hladiny	417,00 m n.m.
Délka hráze	160,0 m
Maximální výška hráze	4,00 m
Plocha hladiny provozní	9 000 m ²
Plocha hladiny maximální	11 900 m ²
Z toho plocha mokřadu	1 560 m ²
Provozní objem	11 700 m ³
Retenční objem	7 150 m ³
Maximální objem	18 850 m ³
Průměrná hloubka	1,30 m
Objem tůní	100,0 m ³
Plocha záboru	17 000 m ²

420

430

420

II