



PŘEHLED CEST K REKONSTRUKCI  
v k.ú. Štítary u Krásné  
GEOREAL spol. s r.o.  
Přehledná situace 1 : 10 000

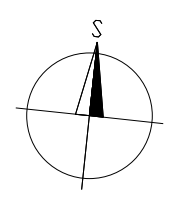

- k.ú. Štítary u Krásné
- názvy katastrálních území
  - hranice k.ú.
  - názvy místní
  - obvod pozemkové úpravy
  - navržené polní cesty
  - stávající polní cesty
  - silnice II a III. třídy
  - silnice, místní komunikace

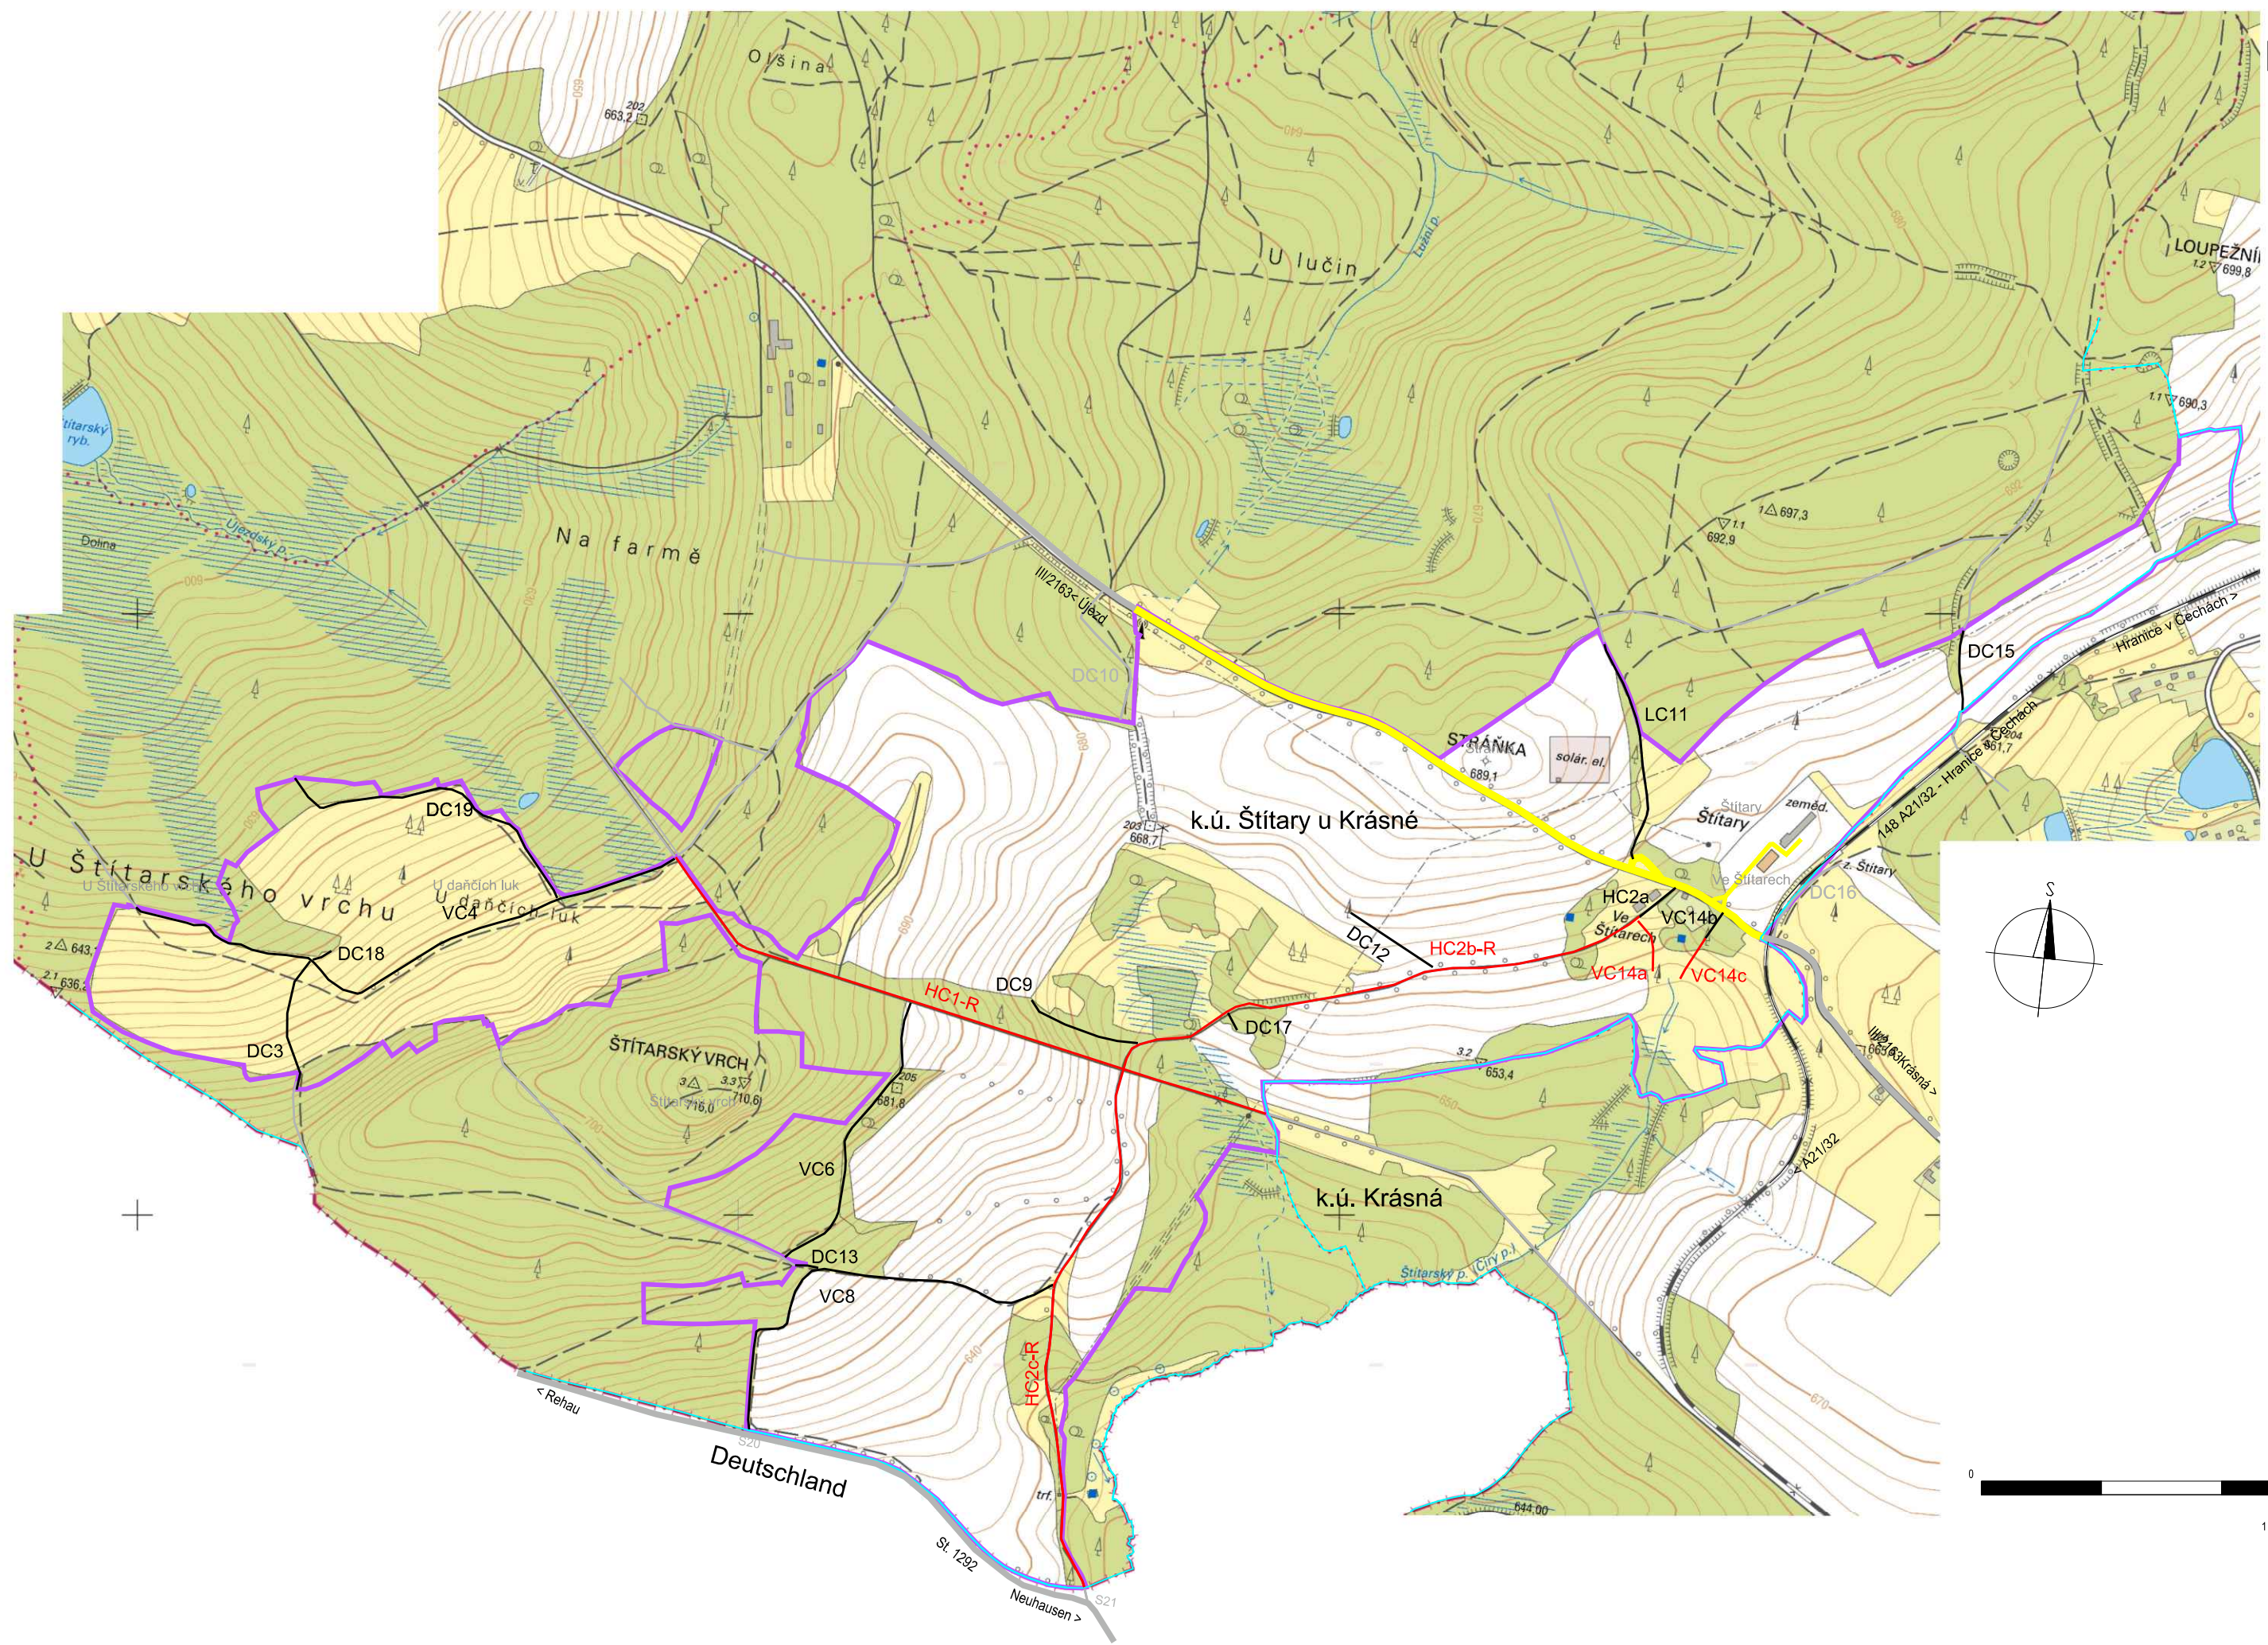