

SKLONOVÉ POMĚRY:


SROVNÁVACÍ ROVINA:


KÓTY NIVELETY:

KÓTY TERÉNU:

STANIČENÍ:

SMĚROVÉ POMĚRY:

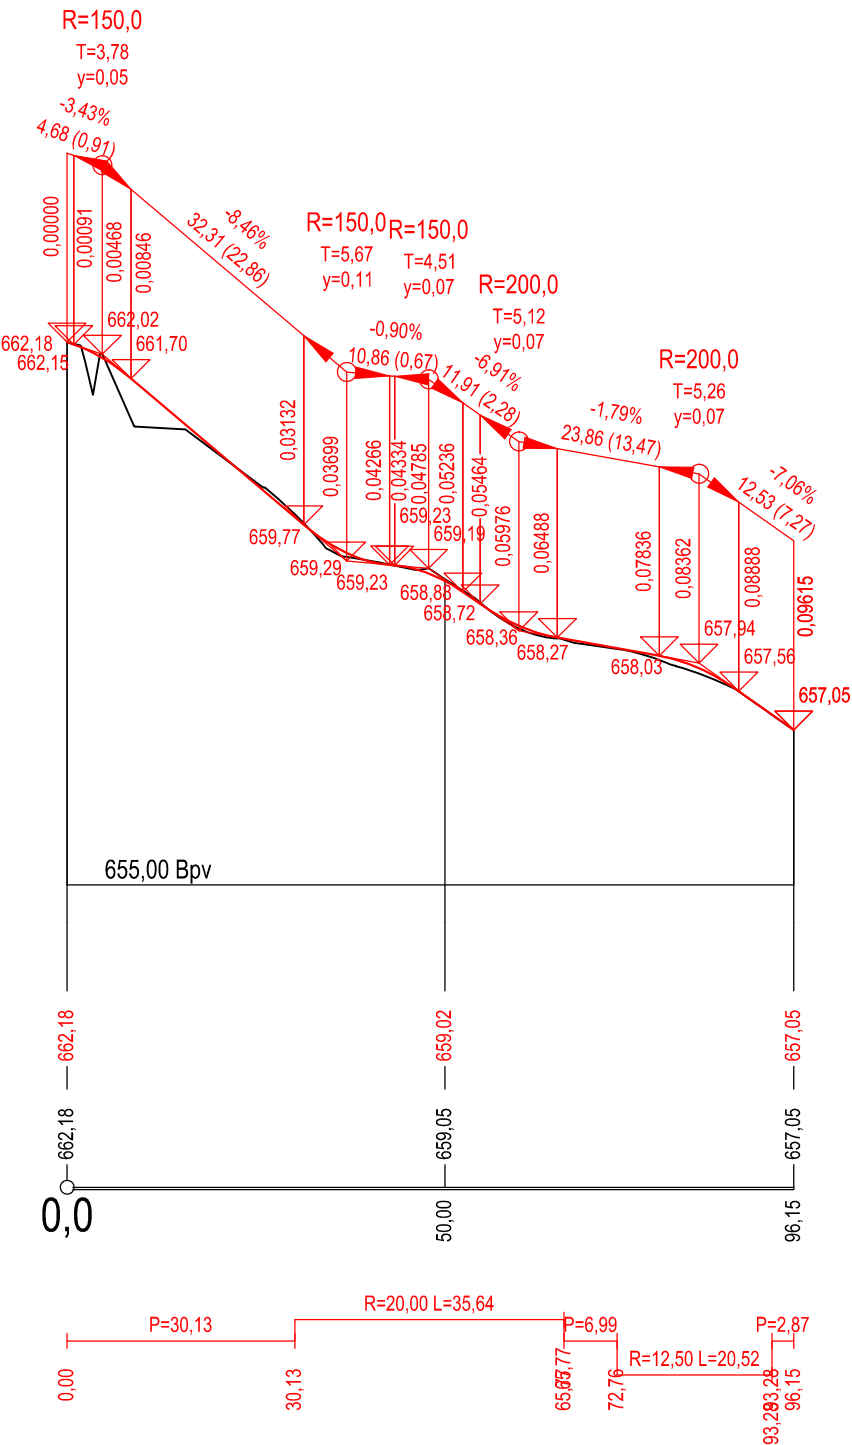

Objednatel: SPÚ, Krajský pozemkový úřad pro Karlovarský kraj, Pobočka Cheb		Zhotovitel: <div></div> GEOREAL spol. s r.o., Hálkova 12, Plzeň	
Zpracoval: Ing. Jakub Štěpán	Zodpovědný projektant: Ing. Jiří Pangrác		
Zakázka: Komplexní pozemkové úpravy v k.ú. Štítary u Krásné Etapa 3.2.1.3. - Potřebné podélné a příčné profily liniových staveb PSZ pro stanovení plochy záboru půdy		číslo zakázky	1 – 2016
		datum	9/2017
Příloha: Podélný profil VC14a		měřítko	1 : 1000
		číslo přílohy	12