
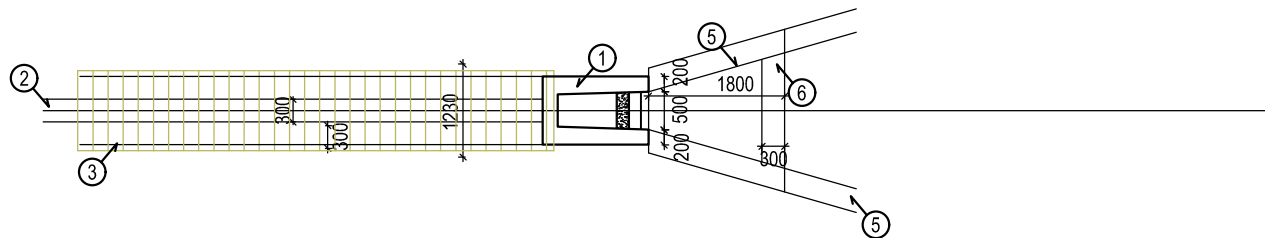



LEGENDA:

- 1. PREFABRIKOVANÝ OTEVŘENÝ POŽERÁK
- 2. POTRUBÍ DN 400
- 3. OBETONOVÁNÍ POTRUBÍ
- 4. PODKLADNÍ BETON
- 5. MONOLITICKÁ ZAVAZOVACÍ KŘÍDLA POŽERÁKU
- 6. BETONOVÝ PRÁH

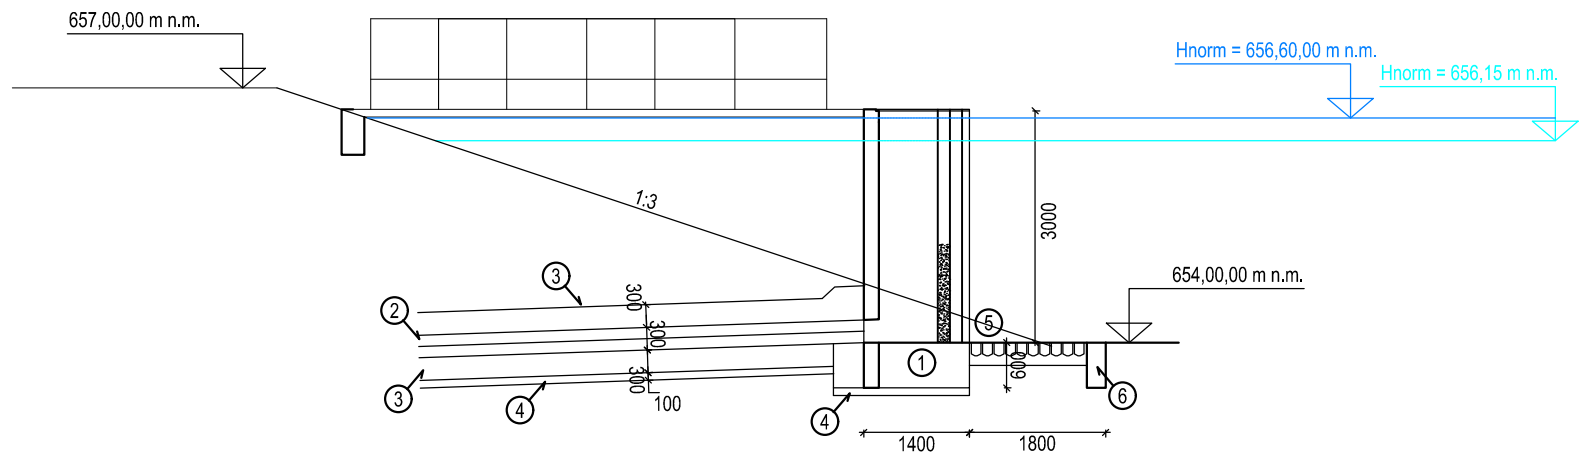

Objednatel: SPÚ, Krajský pozemkový úřad pro Karlovarský kraj, Pobočka Cheb		Zhotovitel:  GEOREAL spol. s r.o., Hálkova 12, Plzeň	
Zpracoval: Ing. Jakub Štěpán	Zodpovědný projektant: Ing. Martin Kejha		
Zakázka: Komplexní pozemkové úpravy v k.ú. Štítary u Krásné Etapa 3.2.1.3. - Potřebné podélné a příčné profily liniových staveb PSZ pro stanovení plochy záboru půdy		číslo zakázky	1 – 2016
		datum	9/2017
Příloha: MVN 1 - Schéma požeráku		měřítko	1 : 100
		číslo přílohy	7