


VZOROVÝ PŘÍČNÝ ŘEZ REKONSTRUKCE HRÁZE

M 1:50

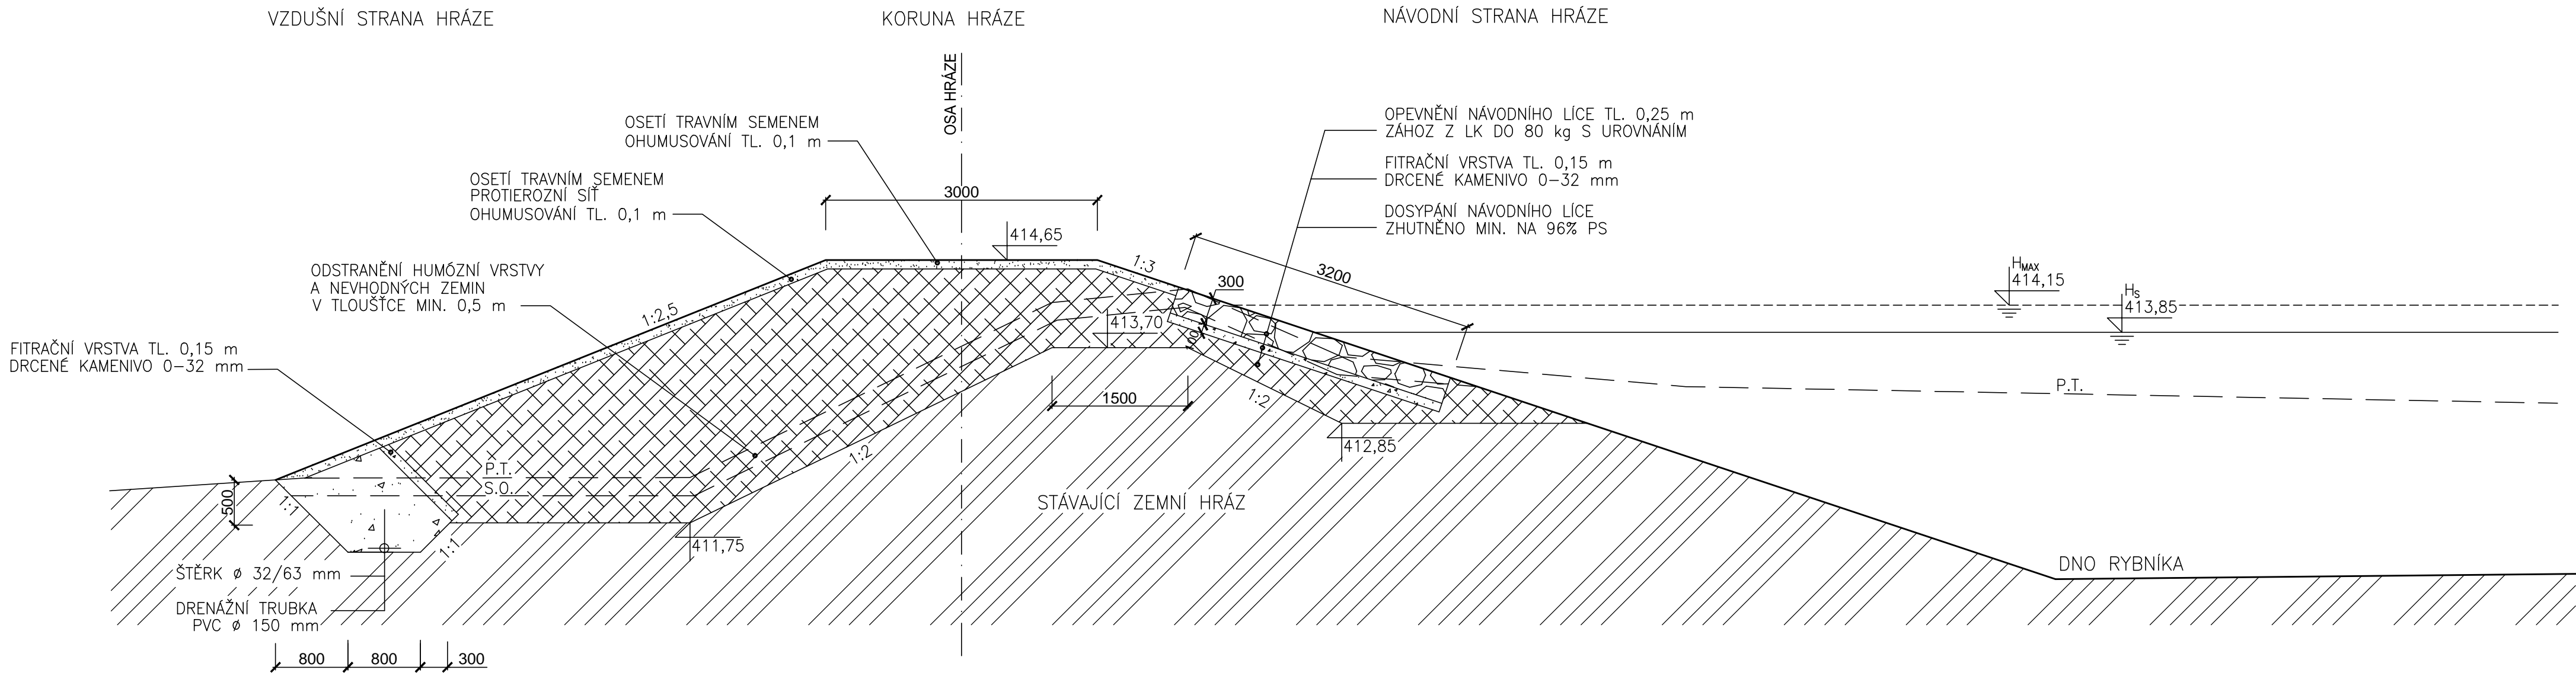

POZNÁMKA:
ZE VZDUŠNÍHO A NÁVODNÍHO LÍCE HRÁZE BUDOU ODSTRANĚNY NÁLETOVÉ DŘEVINY
KOŘENY BUDOU ODSTRANĚNY VYTRŽENÍM
VZNIKLÉ OTVORY BUDOU DOSYPÁNY VHODNOU ZEMINOU (GM,GC...)
K DOSYPÁNÍ BUDE POUŽITA VHODNÁ ZEMINA DLE ČSN 752410
PRO NÁSYP HOMOGENNÍ HRÁZE (GM,GC...), VHODNOST ZEMINY PROVĚŘÍ GEOLOG
SPÁRA PRO SEJMUŤÍ DRNU A ODSTRANĚNÍ NEVHODNÝCH VRSTEV BUDE ZKONTROLOVÁNA GEOLOGEM

VYPRACOVAL		ZODP. PROJEKTANT		VED. PROJEKTANT		 vodohospodářský atelier s.r.o., Růženeč 54, 644 00 Brno	
Ing. Samková		Ing. Malý		Ing. Hráček			
KRAJ	ÚSTECKÝ		K.Ú.	Malměřice		ZAK.ČÍSLO	5/20
INVESTOR		ČR SPŮ–KRAJSKÝ PÚ PRO ÚK–POBOČKA LOUNY				DATUM	4/2020
STAVBA AKCE		OBNOVA STÁVAJÍCÍHO VODNÍHO DÍLA RYBNÍK POD LESEM V K.Ú.MALMĚŘICE				STUPEŇ	DSP, DPS
						FORMÁT	3xA4
						MĚŘITKO	1:50
OBJEKT		SO 02–REKONSTRUKCE HRÁZE				PŘÍLOHA Č.	PARÉ Č.
OBSAH		VZOROVÝ PŘÍČNÝ ŘEZ REKONSTRUKCE HRÁZE				D.2.	