


# **DOKLADOVÁ ČÁST**

## **HLAVNÍ A VEDLEJŠÍ POLNÍ CESTA – ETAPA 2**

### **Obsah:**

- Obec Dolní Dvořiště
- Městský úřad Kaplice
- Krajské ředitelství policie Jihočeského kraje -Územní odbor Český Krumlov - Dopravní inspektorát
- Povodí Vltavy, státní podnik závod Horní Vltava
- Krajský úřad – odbor životního prostředí, zemědělství a lesnictví
- ČEVAK, a.s.
- E.ON s.r.o
- Česká telekomunikační infrastruktura a.s. - [O2]
- T-Mobile Czech Republic a.s.
- Vodafone Czech Republic a. s.

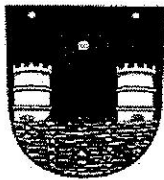

# Obec Dolní Dvořiště

Dolní Dvořiště 62, 382 72

Váš dopis zn:

Ze dne:

Číslo jednací: OuDD 0861/2015

Spisová značka:

Vyřizuje:

Tel: 380 324 178

E-mail: obecdoldvor@iol.cz

Datum: 01.10.2015

Ing. Ertl Martin

Široká 186

382 41 Kaplice

## Stanovisko ke stavbě Hlavní a vedlejší cesta, etapa 2

Obec Dolní Dvořiště nemá námitek k zamýšlené stavbě Hlavní a vedlejší polní cesta, etapa 2 na pozemkách p. č. 1406/29, p. č. 1347/14, p. č. 2086/1, p. č. 1806/44, p. č. 1695/6 a p. č. 749/69 v k. ú. Dolní Dvořiště.

Helena Panská  
starostka

OBEC  
382 72 DOLNÍ DVOŘIŠTĚ  
Místní úřad

Telefon: 380 324  
208  
Fax : 380 324  
178

Url: [www.dolnidvoriste.cz](http://www.dolnidvoriste.cz)  
E-mail: [obecdoldvor@iol.cz](mailto:obecdoldvor@iol.cz)

Bankovní spojení:  
KB

Účet:  
3721241/0100

IČO:  
00245844

# MĚSTSKÝ ÚŘAD KAPLICE

Náměstí 70, 382 41 Kaplice

fax: 380 303 110, telefon: 380 303 144, e-mail: [emil.wedlich@mestokaplice.cz](mailto:emil.wedlich@mestokaplice.cz), [www.mestokaplice.cz](http://www.mestokaplice.cz)

Č.j.: MěÚK/30315/2015

Spisová značka: SZ/MěÚK/30315/2015/02

Agendové č.: OŽPaÚÚP-KS 218-15-WeE

V Kaplici dne: 8.1. 2016

Vyhotovil: Bc. Emil Wedlich

## Koordinované závazné stanovisko k dokumentaci pro povolení stavby „POLNÍ CESTY“

Městský úřad Kaplice, obdržel dne 23. 12. 2015 žádost **obce Dolní Dvořiště, Dolní Dvořiště 62, 38272 Dolní Dvořiště v zastoupení Martinem Ertlem, nar. 19.12.1978, České Budějovice, Matice školské 249/2, 370 07 České Budějovice** o vydání koordinovaného závazného stanoviska (» dle ust. § 4 odst. 6 zákona č. 183/2006 Sb., o územním plánování a stavebním řádu (stavební zákon), ve znění pozdějších předpisů) ke stavbě „**POLNÍ CESTY**“ na **pozemku parc.č. 1406/29, 1347/14, 2086/1, 1806/44, 1695/6 a 749/69 v k.ú. Dolní Dvořiště**. Jedná se o rekonstrukci polních cest HPC 9, HPC 10 a HPC 11 v k.ú. Dolní Dvořiště. Trasa cest kříží tok řeky Malše. Křížení je řešeno mostem, který propojuje HPC 9 HPC 10. Most je řešen jako samostatný stavební objekt.

K výše uvedené stavbě byla vydána dotčenými orgány, jež spadají pod jednotlivé odbory MěÚ Kaplice, tři závazná stanoviska, zbylé dotčené orgány vydaly pouze stanoviska či vyjádření, která tvoří přílohu tohoto koordinovaného závazného stanoviska.

K výše uvedené stavbě vydávají jednotlivé orgány spadající pod MěÚ Kaplice následující závazná stanoviska, případně stanoviska či vyjádření:

### 1. Odbor životního prostředí a úřad územního plánování

a) **Vodoprávní úřad** (» dle ust. § 104 odst. 9 a v souvislosti s ust. § 17 zákona č. 254/2001 Sb., o vodách a o změně některých zákonů (vodní zákon), ve znění pozdějších předpisů)

V Kaplici dne 6. 1. 2016

Za správnost vyhotovení: Bc. Roman Okrouhlý, vedoucí odboru ŽP a ÚÚP

### Závazné stanovisko

Městský úřad Kaplice, odbor životního prostředí a úřad územního plánování, jako věcně a místně příslušný vodoprávní úřad (dále též „vodoprávní úřad“), podle ust. § 66 odst. 1 zákona č. 128/2000 Sb., o obcích (obecní zřízení), ve znění pozdějších předpisů, podle ust. § 11 zákona č. 500/2004 Sb., správní řád, ve znění pozdějších předpisů (dále jen „správní řád“), podle ust. § 106 odst. 1 zákona č. 254/2001 Sb., o vodách a o změně některých zákonů (vodní zákon), ve znění pozdějších předpisů (dále jen „vodní zákon“),

### I. vydává souhlas

podle ust. § 17 odst. 1 písm. a) c) a e) a podle ust. § 104 odst. 9 vodního zákona, k provedení záměru „**Hlavní a vedlejší polní cesta, etapa 2**“ na **pozemcích parc. č. 1406/29, 1347/14, 2086/1, 1806/44, 1695/6, 749/69 v k. ú. Dolní Dvořiště**. Jihočeský kraj, č. hydr. rajonu: 6310.

Popis záměru: Jedná se o rekonstrukci polních cest HPC 9, HPC 10 a HPC 11 v k.ú. Dolní Dvořiště. Trasa cest kříží tok řeky Malše. Křížení je řešeno mostem, který propojuje HPC 9 HPC 10. Most je řešen jako samostatný stavební objekt. Stavba zasahuje do ochranného pásma vodního zdroje II. stupně odběru pro obec Dolní Dvořiště. Dále se záměr nachází na pozemcích, kde se nacházejí koryta vodních toků, nebo na pozemcích s takovými pozemky sousedících, v záplavovém území a

Č.j.: MěÚK/30315/2015

částečné v aktivní zóně záplavového území významného vodního toku Malše, souřadnice: y-761558; x-1201074.

## **II. stanovuje podmínky**

podle ust. § 17 odst. 2 vodního zákona, za kterých souhlas vydává:

- Při stavbě a přecházení vodních toků nesmí dojít ke znečištění povrchových ani podzemních vod závadnými látkami, ani jiným stavebním materiálem.
- Dočasné skládky zeminy a ostatních materiálů použitých při stavbě, ani zázemí staveniště a parkovací plochy techniky a ostatních strojů, nebudou zřízeny v záplavovém území řeky Malše ani v ochranném pásmu vodního zdroje odběru pro obec Dolní Dvořiště.
- Pro provádění stavby bude vypracován havarijní plán podle ust. § 39 odst. 2 písm. a) vodního zákona a ust. § 6 odst. 5 vyhlášky č. 450/2005 Sb., o náležitostech nakládání se závadnými látkami a náležitostech havarijního plánu, způsobu a rozsahu hlášení havárií, jejich zneškodňování a odstraňování jejich škodlivých následků a předložen k odsouhlasení správci vodního toku a ke schválení vodoprávnímu úřadu.
- Při stavebních pracích bude zohledněna možnost vylití toku z koryta a bude postupováno podle povodňového plánu, který bude zpracován a předložen správci vodního toku a příslušnému povodňovému orgánu k odsouhlasení.
- Most bude proveden s kapacitou průchodu vod  $Q_{100}$ .

účastník řízení ( podle ust. § 27 odst. 1 správního řádu), kterým je:

- Obec Dolní Dvořiště, Dolní Dvořiště 62, 382 72 Dolní Dvořiště, IČO 00245844 v zastoupení Ing. Martina Ertla, nar. 19. 12. 1978, Široká 186, 382 41 Kaplice

## **Odůvodnění**

Městský úřad Kaplice, odbor životního prostředí a úřadu územního plánování, obdržel žádost o vydání souhlasu formou závazného stanoviska podle ust. § 17 odst. 1 písm. a) c) a e) vodního zákona k provedení záměru stavby „Hlavní a vedlejší polní cesta, etapa 2“ na pozemcích parc. č. 1406/29, 1347/14, 2086/1, 1806/44, 1695/6, 749/69 v k. ú. Dolní Dvořiště. Jihočeský kraj, č. hydr. rajonu: 6310. Žádost podala obec Dolní Dvořiště, Dolní Dvořiště 62, 382 72 Dolní Dvořiště zastoupená Martinem Ertlem, nar. 19. 12. 1978, Široká 186, 382 41 Kaplice. Předmětnou stavbou, podle předložené dokumentace budou dotčeny zájmy chráněné vodním zákonem.

Záměr se nachází v místě existence drobných vodních toků, významného vodního toku Malše, záplavového území, aktivní zóny záplavového území a II. ochranného pásma vodního zdroje odběru pro obec Dolní Dvořiště. Smyslem závazného stanoviska je ochrana vodních poměrů v souladu s příslušnými ustanoveními vodního zákona, proto vodoprávní úřad proto vydal tento souhlas formou závazného stanoviska v souladu s ust. § 17 odst. 1 písm. a) c) a e) ust. § 104 odst. 9 vodního zákona a stanovil podmínky, za kterých souhlas vydal. Splnění těchto podmínek bude mít za následek jak ochranu vodních poměrů, tak i ochranu vodních toků.

Tento souhlas je vydán jako podklad pro rozhodnutí o umístění stavby nebo územní souhlas a dále pro rozhodnutí o povolení stavby, zařízení nebo terénních úprav anebo jejich ohlášení podle zákona č. 183/2006 Sb., o územním plánování a stavebním řádu (stavební zákon), ve znění pozdějších předpisů.

Vodoprávní úřad souhlasí se zjednodušeným územním řízením o umístění předmětné stavby podle ust. § 95 stavebního zákona.

K žádosti byly předloženy tyto doklady:

- stanovisko správce povodí zn. 46696/2015-143 ze dne 9.9.2015
- projektová dokumentace

Tento souhlas nenahrazuje stavební povolení podle ust. § 15 odst. 1 vodního zákona a podle ust. § 115 stavebního zákona.

## **Poučení účastníků**

Závazné stanovisko nemá povahu samostatného rozhodnutí ve správním řízení, nelze se proti němu odvolat. Jeho obsah je závazný pro výrokovou část rozhodnutí příslušného správního orgánu.



**b) Orgán státní správy lesů** (» dle ust. § 48 odst. 2 písm. c) a v souvislosti s ust. § 14 odst. 2 zákona č. 289/1995 Sb., o lesích a o změně a doplnění některých zákonů (lesní zákon), ve znění pozdějších předpisů)

V Kaplici dne 6. 1. 2016

Za správnost vyhotovení: Václav Bláha, referent odboru ŽP a ÚÚP

### **Závazné stanovisko k dotčení pozemků do vzdálenosti 50 m od okrajů lesů**

Městský úřad Kaplice, odbor životního prostředí a úřad územního plánování, jako věcně příslušný podle ust. § 48 odst. 2 písm. c) zákona č. 289/1995 Sb., o lesích a o změně a doplnění některých zákonů (lesní zákon), ve znění pozdějších předpisů (dále jen „lesní zákon“), a jako místně příslušný orgán státní správy lesů podle ust. § 11 zákona č. 500/2004 Sb., správní řád, ve znění pozdějších předpisů (dále jen „správní řád“), po přezkoumání předmětné žádosti vydává podle ust. § 149 odst. 1 správního řádu a podle ust. § 14 odst. 2 lesního zákona **souhlas** pro rozhodnutí o umístění stavby „POLNÍ CESTY“ na pozemcích dle katastru nemovitostí (dále jen „KN“) parc. č. 1695/6, parc. č. 1806/44 a parc. č. 2086/1 v k. ú. Dolní Dvořiště, obec Dolní Dvořiště. Stavbou budou uvedené pozemky dle KN dotčeny do vzdálenosti 50 m od okrajů lesních pozemků dle KN parc. č. 1368/1, parc. č. 1368/5, parc. č. 1368/6, parc. č. 1449/2, parc. č. 1472/1, parc. č. 1504/1, parc. č. 1504/8, parc. č. 1591/1, parc. č. 1591/3, parc. č. 1591/4 a parc. č. 1591/5 v k. ú. Dolní Dvořiště, obec Dolní Dvořiště.

### **Odůvodnění**

Stavbou „POLNÍ CESTY“ na pozemcích dle KN parc. č. 1695/6, parc. č. 1806/44 a parc. č. 2086/1 v k. ú. Dolní Dvořiště, obec Dolní Dvořiště, budou uvedené pozemky dotčeny do vzdálenosti 50 m od okrajů lesních pozemků dle KN parc. č. 1368/1, parc. č. 1368/5, parc. č. 1368/6, parc. č. 1449/2, parc. č. 1472/1, parc. č. 1504/1, parc. č. 1504/8, parc. č. 1591/1, parc. č. 1591/3, parc. č. 1591/4 a parc. č. 1591/5 v k. ú. Dolní Dvořiště, obec Dolní Dvořiště.

Smyslem závazného stanoviska je ochrana pozemků určených k plnění funkcí lesa v souladu s příslušnými ustanoveními lesního zákona. Zamýšlená stavba svým charakterem, umístěním, rozsahem a účelností neváže souhlas správního orgánu na splnění podmínek podle ust. § 14 odst. 2 zákona o lesích.

Podle ust. § 22 odst. 1 lesního zákona jsou vlastníci nemovitostí nebo investoři staveb a zařízení povinni provést na svůj náklad nezbytně nutná opatření, kterými jsou nebo budou jejich pozemky, stavby a zařízení zabezpečeny před škodami způsobenými zejména sesuvem půdy, padáním kamenů, pádem stromů nebo jejich částí, přesahem větví a kořenů, zastíněním a lavinami z pozemků určených k plnění funkcí lesa.

### **Poučení**

Závazné stanovisko nemá povahu samostatného rozhodnutí ve správním řízení, nelze se proti němu odvolat. Jeho obsah je závazný pro výrokovou část rozhodnutí příslušného správního orgánu. Nezákonné závazné stanovisko lze zrušit nebo změnit v přezkumném řízení, k němuž je příslušný nadřízený správní orgán správního orgánu, který vydal závazné stanovisko.

Orgán státní správy lesů souhlasí se zjednodušeným územním řízením a s uzavřením veřejnoprávní smlouvy.

## **2. Odbor dopravy a silničního hospodářství** (» dle ust. § 40 odst. 4 písm. c) zákona č. 13/1997 Sb., o pozemních komunikacích, ve znění pozdějších předpisů)

V Kaplici 5.1.2016

Za správnost vyhotovení: Mgr. Karel Čajan, vedoucí Odboru dopravy a silničního hospodářství MěÚ Kaplice (dále jen ODSH)

### **Výroková část:**

Stanovisko se vydává pro účely územního řízení.

**Veřejné zájmy na úseku dopravy a silničního hospodářství, jejichž prosazování a ochrana spadá do působnosti ODSH, nejsou uvedenou akcí dotčeny. ODSH nemá za splnění uvedených**

Č.j.: MěÚK/30315/2015

podmínek námitek, souhlasí s př. zjednodušeným územním řízením i uzavřením veřejnoprávní smlouvy.

#### Odůvodnění

V žádosti se jedná o stavbu „POLNÍ CESTY“ na pozemku parc.č. 1406/29, 1347/14, 2086/1, 1806/44, 1695/6 a 749/69 v k.ú. Dolní Dvořiště.


Provádění prací tak, jak jsou navrženy a v žádosti popsány si vyžádají nové dopravní připojení polní cesty s označením HPC 11 na místní komunikaci na pozemku p.č. 2084/2 v k.ú. Dolní Dvořiště (ve vlastnictví Obce Dolní Dvořiště), proto je nutné vydání **rozhodnutí o povolení připojení pozemních komunikací**. Jelikož ODSH na uvedené komunikaci, ve smyslu ustanovení § 40 odst. (5) písm. b) zákona o pozemních komunikacích (dále jen PK) není příslušným silničním správním úřadem, připojení veřejně přístupné účelové komunikace na místní komunikaci je v kompetenci **příslušného silničního správního úřadu – místně příslušné obce, resp. jejího úřadu (OÚ Dolní Dvořiště)**.

Pokud by provádění prací na stavbě výše uvedených polních cest mohlo mít negativní vliv na bezpečnost a plynulost silničního provozu v lokalitě a jejím nejbližším okolí a bylo by proto zapotřebí stanovit přechodnou úpravu provozu dopravním značením anebo zařízením, toto je v kompetenci ODSH, kde se min. 30 dní před začátkem prací podává žádost o stanovení přechodné úpravy ve smyslu ustanovení § 77 odst. (1) písm. c) zákona č. 361/2000 Sb., ve znění pozdějších předpisů. Žádost se podává s návrhem přechodné úpravy provozu odsouhlaseným přísl. orgánem PCR a žadatel vyčká vydání stanovování. Při dodržení výše uvedeného a dále zejm. ustanovení § 28 zákona o PK nemá ODSH k této akci námitek a vydává své závazné stanovisko.

#### Poučení:

Toto závazné stanovisko je nepřenosné a vztahuje se k vedení územního řízení v rámci uvedené akce, přičemž nenahrazuje správní rozhodnutí, souhlas, povolení tohoto ani jiných správních úřadů, fyzických či právnických osob a dalších subjektů, nezakládá právo či oprávnění. Závazné stanovisko není samostatným rozhodnutím ve správním řízení a jeho obsah je závazný pro výrokovou část rozhodnutí správního orgánu. Proti závaznému stanovisku nelze podat samostatné odvolání. Účastníci řízení o vydání rozhodnutí, jehož je závazné stanovisko podkladem, se však proti jeho obsahu mohou odvolat v rámci odvolání proti navazujícímu rozhodnutí. V tomto případě o této části jejich odvolání rozhoduje orgán nadřízený tomu orgánu, který vydal závazné stanovisko

**MĚSTSKÝ ÚŘAD  
KAPLICE  
PSČ 382 41**

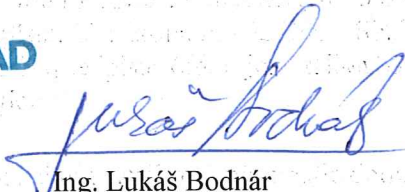  
Ing. Lukáš Bodnár  
tajemník městského úřadu

#### Příloha:

- projektová dokumentace (pouze pro žadatele)
- stanoviska či vyjádření ostatních DOSS

#### Obdrží:

1. Obec Dolní Dvořiště, Dolní Dvořiště 62, 38272 Dolní Dvořiště prostřednictvím Martina Ertla, nar. 19.12.1978, České Budějovice, Matice Školské 249/2, 370 07 České Budějovice

#### Na vědomí:

1. MěÚ Kaplice, odbor dopravy a silničního hospodářství, Linecká 391, 382 41 Kaplice 1
2. MěÚ Kaplice, stavební úřad, Náměstí 70, 382 41 Kaplice 1



# Stanoviska či vyjádření (> informativní)

## Odbor životního prostředí a úřad územního plánování

### a) Ochrana přírody a krajiny

Městský úřad Kaplice, odbor životního prostředí a úřad územního plánování příslušný podle ust. § 77 zákona č. 114/1992 Sb., o ochraně přírody a krajiny, ve znění pozdějších předpisů (dále jen „zákon“) a podle ust. § 154 zákona č. 500/2004 Sb., správní řád, ve znění pozdějších předpisů, sděluje k výše uvedené stavbě následující:

**Podle ust. § 77a odst. 3 krajské úřady na území přírodních rezervací, přírodních památek a ochranných pásem těchto zvláště chráněných území vykonávají státní správu v ochraně přírody a krajiny v rozsahu působnosti obecních úřadů, pověřených obecních úřadů, a obecních úřadů obcí s rozšířenou působností; není-li podle tohoto zákona příslušné Ministerstvo životního prostředí.**

V případě prací v blízkosti vzrostlých dřevin rostoucích mimo les je investor povinen postupovat v souladu s ČSN 839061 – Technologie vegetačních úprav v krajině – Ochrana stromů, porostů a vegetačních ploch při stavebních pracích.

Případné kácení dřevin rostoucích mimo les povolují, podle ust. § 8 odst. 1 zákona, rozhodnutím ve správním řízení, místně příslušné orgány ochrany přírody, kterými jsou obecní úřady ve svých správních územích.

Podle ustanovení § 5 odst. 3 zákona jsou fyzické a právnické osoby povinny při provádění stavebních prací postupovat tak, aby nedocházelo k nadměrnému úhynu rostlin a zraňování nebo úhynu živočichů nebo ničení jejich biotopů, kterému lze zabránit technicky i ekonomicky dostupnými prostředky. Orgán ochrany přírody uloží zajištění či použití takovýchto prostředků, neučiní-li tak povinná osoba sama.

Orgán ochrany přírody a krajiny souhlasí se zjednodušeným územním řízením a s uzavřením veřejnoprávní smlouvy.

V Kaplici dne 7. 1. 2016

Za správnost vyhotovení: Ing. Michal Sedlák, referent odboru ŽP a ÚÚP

### b) Odpadové hospodářství

Městský úřad Kaplice, odbor životního prostředí a úřad územního plánování příslušný podle ust. § 79 odst. 4 písm. b) zákona č. 185/2001 Sb., o odpadech a o změně některých dalších zákonů, ve znění pozdějších předpisů (dále jen zákon o odpadech), vydává z hlediska odpadového hospodářství následující

#### vyjádření:

Při realizaci uvedeného záměru bude dodržován zákon o odpadech a to zejména následující podmínky:

a) Původce odpadů (stavebník) bude v době stavby dodržovat všechny platné zákony a předpisy z oblasti odpadového hospodářství, zejména ust. § 16 zákona č. 185/2001 Sb., o odpadech.

b) Nelze-li vyprodukované odpady využít podle ust. § 16 odst. 1 písm. b) a písm. c) zákona o odpadech, budou tyto odpady odstraněny jen v prostorech, objektech a zařízeních výhradně k tomuto účelu určených nebo převedeny do vlastnictví osobě oprávněné k jejich převzetí.

c) O vyprodukovaných odpadech bude vedena evidence v souladu s ust. § 21 vyhlášky MŽP č. 383/2001 Sb., o podrobnostech nakládání s odpady.

d) Výkopová zemina vzniklá při realizaci stavby je ve smyslu zákona o odpadech odpadem v případě, že se jí původce zbavuje nebo má úmysl nebo povinnost se jí zbavit dle ustanovení § 3 zákona o odpadech. V tomto případě je nutné zabezpečit její zákonnou likvidaci předáním oprávněné osobě. Výkopová zemina není považována za odpad a může být použita na povolené terénní úpravy nebo k zavážení podzemních prostor mimo místo vzniku pouze tehdy, pokud vyhoví limitům znečištění stanoveným v příloze č. 9 zákona o odpadech. V případě, že limitům nevyhoví, stává se zemina odpadem a bude předána oprávněné osobě. Výkopová zemina se rovněž nestane odpadem, pokud bude využita v areálu stavby, při jejíž realizaci bude vznikat.

Se vzniklými stavebními a demoličními odpady je nutné nakládat následujícím způsobem:

- a) předat tyto odpady osobě oprávněné
- b) na povrchu terénu lze využívat pouze upravené odpady v podobě recyklátu ze stavebního a demoličního odpadu nebo stavební a demoliční odpady, ze kterých byly odstraněny nebezpečné složky. Odpady využívané na povrchu terénu musí vyhovovat limitům koncentrací škodlivin a ekotoxikologickým testům uvedeným v příloze č. 10 vyhlášky č. 294/2005 Sb.

V Kaplici dne 8. 1. 2015

Za správnost vyhotovení: Bc. Emil Wedlich, referent odboru ŽP a ÚÚP





Pomáhat a chránit

KRAJSKÉ ŘEDITELSTVÍ POLICIE JIHOČESKÉHO KRAJE

Územní odbor Český Krumlov  
Dopravní inspektorát



Č.j. KRPC-159918-1/ČJ-2015-020206

Český Krumlov 11. listopadu 2015

Počet listů: 1  
Přílohy: 1/DÚR

Zenkl CB spol. s r.o.  
Jírovceva 2  
370 01 České Budějovice

**Vyjádření k dokumentaci pro územní rozhodnutí akce: „Hlavní a vedlejší polní cesta, Etapa 2“ – stanovisko.**

Policie ČR, Krajské ředitelství Jihočeského kraje, Dopravní inspektorát Územního odboru v Českém Krumlově (dále jen „DI Č. Krumlov“) jako příslušný orgán vykonávající státní správu ve věcech bezpečnosti a plynulosti silničního provozu (dále jen „BESIP“) dle ust. § 2 zákona č. 273/2008 Sb., o Policii České republiky, v platném znění (dále jen „zákon o PČR“) a dle ust. § 124 zákona č. 361/2000 Sb., o provozu na pozemních komunikacích, v platném znění (dále jen „zákon o provozu na PK“), k žádosti o vyjádření k projektové dokumentaci pro územní rozhodnutí akce: „Hlavní a vedlejší polní cesta na pozemcích p.č. 1406/29, 1347/14, 2086/1, 1806/44, 1695/6, 749/69 v k.ú Dolní Dvořiště - Etapa 2“, sděluje následující:

Po prostudování předložené dokumentace pro územní rozhodnutí vám DI Č. Krumlov s ohledem na BESIP sděluje, že k umístění stavby nemá námitek. Provedení stavby bude v souladu s příslušnými normami a ostatními technickými předpisy.

POLICIE ČESKÉ REPUBLIKY  
KRAJSKÉ ŘEDITELSTVÍ POLICIE  
JIHOČESKÉHO KRAJE 4  
ÚZEMNÍ ODBOR ČESKÝ KRUMLOV  
DOPRAVNÍ INSPEKTORÁT  
381 23 ČESKÝ KRUMLOV, TOVÁRNÍ 165

**z r. por. Bc. Vojtěch Hora**  
komisař

**npor. Ing. Josef Trojan**  
vedoucí oddělení

Tovární 165  
381 23 Český Krumlov

www.policie.cz

Tel.: +420 974 232 258  
Fax: +420 974 232 933  
Email: ck.di@pcr.cz



**POVODÍ VLTAVY**

Povodí Vltavy, státní podnik  
závod Horní Vltava  
Litvínovická 5  
371 21 České Budějovice

TEL.: 387 683 111  
FAX: 387 203 620

BANKOVNÍ SPOJENÍ:  
UniCredit Bank  
Czech Republic and Slovakia, a.s.  
č.ú.: 3000311064/2700

**Obec Dolní Dvořiště  
Dolní Dvořiště 62  
382 72 Dolní Dvořiště**

VÁŠ DOPIS ZNAČKY/ ZE DNE  
29. 10. 2015

NAŠE ZNAČKA  
66430/2015-143

VYŘIZUJE/ LINKA  
M. Trsková, V. Kahuda

DATUM

21. 12. 2015

K.ú. Dolní Dvořiště, okres Český Krumlov, kraj Jihočeský, č.h.p. 1-06-02-0700-0-00;

**„Hlavní a vedlejší polní cesty HPC 9, HPC 10, HPC 11 – 2. etapa v k.ú. Dolní Dvořiště“**

– I. vyjádření správce povodí, II. vyjádření účastníka vodoprávního řízení

Dne 29. 10. 2015 jste nám předložili k vyjádření PD pro územní řízení „Hlavní a vedlejší polní cesty HPC 9, HPC 10, HPC 11 – 2. etapa v k.ú. Dolní Dvořiště“, kterou vypracovala v 10/2015 firma Zenkl CB s.r.o., Jírovcova 2, České Budějovice. Investor je obec Dolní Dvořiště.

Předložený záměr řeší rekonstrukci polních cest HPC 9 HPC 10 a HPC 11 v k.ú. Dolní Dvořiště včetně rekonstrukce mostu přes významný vodní tok Malše v ř.km 68,130 Stavba polních cest a mostu leží částečně v aktivní zóně záplavového území Malše. Podle přiloženého hydrotechnického posouzení dojde rekonstrukcí mostu ke zlepšení průtokových podmínek v dotčeném úseku vodního toku.

Dále se v zájmovém území nacházejí tyto toky ve správě Povodí Vltavy, státní podnik:

1. IDVT 10100031 – řeka Malše
2. IDVT 10242309
3. IDVT 10263680

Záplavové území Malše včetně aktivní zóny bylo stanoveno Krajským úřadem Jihočeského kraje č.j. KUJCK 12603/2009 OZZL/4 Wo ze dne 15. 6. 2009.

- I. Na základě ustanovení § 54 odst. 4 zákona č. 254/2001 Sb., o vodách a o změně některých zákonů (vodní zákon), ve znění pozdějších předpisů, vydává organizace Povodí Vltavy, státní podnik, jako příslušný správce povodí v dílčím povodí Horní Vltava k předložené projektové dokumentaci následující

**v y j á d ř e n í :**

Z hlediska zájmů daných Plánem hlavních povodí ČR, nařízením vlády č. 262/2007 Sb., Plánem oblasti povodí Horní Vltavy a nařízením Jihočeského kraje č. 3/2010 (ustanovení § 24 až § 26 vodního zákona) **je uvedený záměr možný.**

Z hlediska dalších zájmů daných zákonem č. 254/2001 Sb., o vodách a o změně některých zákonů (vodní zákon), ve znění pozdějších předpisů máme k uvedenému záměru tyto připomínky:

1. Pro provádění stavby bude zpracován povodňový a havarijný plán, který bude předložen Povodí Vltavy, státní podnik k odsouhlasení.



Povodí Vltavy, státní podnik - zápis v obchodním rejstříku: Městský soud v Praze, oddíl A, vložka 43594

Obchodní firma: Povodí Vltavy, státní podnik  
Sídlo: Holečkova 8, 150 24 Praha 5

IČO: 70889953  
DIČ: CZ70889953

Toto vyjádření správce povodí platí dva roky ode dne jeho vydání.

- II. Jako správce výše uvedených vodních toků a jako organizace s právem hospodařit k pozemkům p.č. 2103/2 a 135/5 k.ú. Dolní Dvořiště vydává Povodí Vltavy, státní podnik, k předložené projektové dokumentaci následující

**vyjádření:**

Souhlasíme s předloženým záměrem za předpokladu respektování následujících podmínek:

1. Navržené opevnění svahů koryta (kamenný zához) pod mostní konstrukcí zůstane jako její součást. (Nebude převzato do majetku Povodí Vltavy, státní podnik.)
2. Do dalšího stupně PD požadujeme doplnit linii drobného vodního toku IDVT 10263680, který kříží komunikaci HPC 9 v km cca 0,50211 a detail propustku pod komunikací. Dále požadujeme doplnit zaústění podélné drenáže do koryt vodních toků.
3. Pozemky p.č. 2103/2 a 135/5 k.ú. Dolní Dvořiště jsou ve vlastnictví státu s právem hospodařit pro Povodí Vltavy, státní podnik. Před zahájením řízení o povolení stavby požadujeme majetkoprávní vypořádání.

Projektovou dokumentaci pro stavební řízení požadujeme předložit ke stanovisku.

V příloze vracíme předloženou projektovou dokumentaci



**Povodí Vltavy,**

státní podnik

závod Horní Vltava 4

Litvínovická 5, 371 21 České Budějovice


Ing. Vladimír Rohlík  
vedoucí střediska PPV

CO: spis, PS 6, PS 1





KRAJSKÝ ÚŘAD

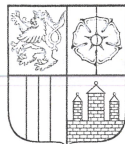

JIHOČESKÝ KRAJ

## ODBOR ŽIVOTNÍHO PROSTŘEDÍ, ZEMĚDĚLSTVÍ A LESNICTVÍ

Č.j.: KUJCK 57832/2016 OZZL  
Sp.Zn.: OZZL 54662/2016/roou SO2

datum: 27. 4. 2016

vyřizuje: Robert Ouředník

telefon: 386 720 806

Věc: Stanovisko orgánu ochrany přírody z hlediska možného významného vlivu záměru „Hlavní a vedlejší polní cesta – etapa 2, revize 1“ na příznivý stav předmětu ochrany nebo celistvost evropsky významných lokalit a ptačích oblastí.

Krajský úřad – Jihočeský kraj, odbor životního prostředí, zemědělství a lesnictví (dále jen krajský úřad), obdržel dne 21.4.2016 žádost o vydání stanoviska k záměru „Hlavní a vedlejší polní cesta – etapa 2, revize 1“. Žadatelem je Obec Dolní Dvořiště, Dolní Dvořiště 62, 382 72 Dolní Dvořiště, IČO: 00245844, zastoupená na základě plné moci ze dne 1.6.2015 společností Ing. Ertl Martin, Široká 186, 38241 Kaplice, IČO: 65028856.

Předmětem projektu „Hlavní a vedlejší polní cesta – etapa 2, revize 1“, je záměr vytvoření sítě polních cest v okolí obce Dolní Dvořiště. Tento projekt je pojat jako etapa 2 a jeho předmětem je návrh tří hlavních polních cest šířky 3,5m. Vše v souhrnné délce cca 3km. Dále jen stavba. Cesty - HPC 9....1557m jihovýchodně od obce, HPC 10 ... 155m jihovýchodně od obce a HPC 11 ... 1268m jihovýchodně od obce. Trasování cest kříží tok řeky Malše. Křížení je řešeno mostem, který propojuje HPC9 a HPC10. Most je řešen jako samostatný stavební objekt.

Krajský úřad, jako příslušný správní orgán podle § 67 odst. 1 písm. g) zákona č. 129/2000 Sb., o krajích (krajské zřízení), ve znění pozdějších předpisů, a dále dle § 77a odst. 4 písm. n) zákona č. 114/1992 Sb., o ochraně přírody a krajiny, ve znění pozdějších předpisů (dále jen zákon), vydává v souladu s ustanovením § 45i odst. 1 zákona a na základě předložených podkladů k danému záměru, toto stanovisko:

**Uvedený záměr nemůže mít samostatně nebo ve spojení s jinými záměry významný vliv na příznivý stav předmětu ochrany nebo celistvost evropsky významných lokalit a ptačích oblastí ležících na území v působnosti Krajského úřadu – Jihočeský kraj.**

## Odůvodnění:

Předmětem projektu „Hlavní a vedlejší polní cesta – etapa 2, revize 1“ je záměr vytvoření sítě polních cest v okolí obce Dolní Dvořiště. Tento projekt je pojat jako etapa 2 a jeho předmětem je návrh tří hlavních polních cest šířky 3,5m. Vše v souhrnné délce cca 3km. Dále jen stavba. Cesty - HPC 9....1557m jihovýchodně od obce, HPC 10 ... 155m jihovýchodně od obce a HPC 11 ... 1268m jihovýchodně od obce. Trasování cest kříží tok řeky Malše. Křížení je řešeno mostem, který propojuje HPC9 a HPC10. Most je řešen jako samostatný stavební objekt. Plánovaný záměr bude částečně situován a realizován v evropsky významné lokalitě (EVL) CZ0314022 Horní Malše.

Předmětem ochrany evropsky významné lokality jsou:

- biotop a populace kriticky ohroženého druhu perlorodka říční (*Margaritifera margaritifera*), v hlavním toku a prameništích řeky Malše s nivou, mokřinami a prameništní vegetací a s hydrografickou sítí mělkých pramenných stružek v podmáčených lesích a křovinách
- populace:
  - a) kriticky ohroženého druhu velevrub tupý (*Unio crassus*)
  - b) kriticky ohroženého druhu mihule potoční (*Lampetra planeri*)
  - c) ohroženého druhu vranka obecná (*Cottus gobio*)
  - d) ohroženého druhu vydra říční (*Lutra lutra*)
  - e) silně ohroženého druhu jeřábek lesní (*Bonasa bonasia*)
  - f) silně ohroženého druhu chřástal polní (*Crex crex*)
  - g) silně ohroženého druhu datlík tříprstý (*Picoides tridactylus*) včetně jejich biotopů
- stanoviště:
  - a) 9110 – bučiny asociace *Luzulo – Fagetum*
  - b) 9130 – bučiny asociace *Aspergulo – Fagetum*



c) 91E0 – smíšené jasano-olšové lužní lesy temperální a boreální Evropy (*Alno –Padion*, *Alnion incanae*, *Salicion albae*)

Záměr se nachází v EVL CZ0314022 Horní Malše s popsányými předměty ochrany. **Záměr nebude mít žádný vliv na většinu z nich.** V případě posouzení možného dotčení a ovlivnění biotopu kriticky ohroženého druhu perlorodky říční v toku Malše vycházel správní orgán z toho, že záměr využívá stavební technologie a navrhuje postupy, při jejichž použití lze předpokládat, že nemůže dojít k ovlivnění předmětů ochrany evropsky významné lokality Horní Malše. Zároveň jsou v předložené dokumentaci popsány dostatečné ochranné mechanismy pro celé provádění navržené stavby. Po dostavbě již nebude docházet k významnějšímu vlivu, než jaký se v daném území projevuje v současné době a naopak s umožněním lepší dostupnosti některých pozemků by mělo dojít k minimalizaci současných škod při některých lesnických a zemědělských pracech v území.

Na základě znalosti biologie předmětů ochrany druhů a biotopů, které jsou předmětem ochrany podle práva Evropských společenství (Směrnice Rady 92/43/EHS, ze dne 21. května 1992, o ochraně přírodních stanovišť, volně žijících živočichů a planě rostoucích rostlin, příloha IV – druhy živočichů a rostlin v zájmu společenství, které vyžadují přísnou ochranu) a na základě posouzení žádosti ve vztahu k druhům ptáků podle Směrnice Rady 79/409/EHS, o ochraně volně žijících ptáků, vyhodnotil správní orgán, že provedení záměru nepovede k žádnému negativnímu ovlivnění příznivého stavu druhů přírodních stanovišť, volně žijících živočichů a planě rostoucích rostlin v ČR z hlediska jeho ochrany.

Ing. Karel Černý  
vedoucí odboru životního prostředí,  
zemědělství a lesnictví



**KRAJSKÝ ÚŘAD  
JIHOČESKÝ KRAJ**  
odbor životního prostředí,  
zemědělství a lesnictví  
U Zimního stadionu 1952/2  
370 76 České Budějovice (8)

**Obdrželi:**

1. Obec Dolní Dvořiště, Dolní Dvořiště 62, 382 72 Dolní Dvořiště, IČO: 00245844, prostřednictvím zmocněného Ing. Ertl Martin, Široká 186, 38241 Kaplice, IČO: 65028856
2. Krajský úřad – Jihočeský kraj, odbor životního prostředí, zemědělství a lesnictví, oddělení rozvoje venkova, péče o krajinu a koncepcí – zde

Váš dopis Č.j.:  
Ze dne: 18.09.2015  
Číslo jednací: 015070015324  
Vyřizuje: Šárka Šmardová  
Tel.: mobil: + 420 725 860 811  
Fax: fax: +420 387 761 225  
E-mail: sarka.smardova@cevak.cz  
Datum: 21.09.2015

Ing. Ertl Martin  
Široká č.p. 186  
38241 Kaplice

**Dolní Dvořiště - parc. č. 1806/44, hlavní a vedlejší polní cesta, etapa 2 (územní, stavební řízení)**

Investor: obec Dolní Dvořiště

V zájmovém území provozuje společnost ČEVAK a.s. vodovod a kanalizace pro veřejnou potřebu. V příloze Vám posíláme orientační zakres námi provozovaných vodohospodářských sítí M 1 : 5000, M 1 : 3000. V situaci nejsou zakresleny všechny vodovodní a kanalizační přípojky, jejich polohu si můžete ověřit dotazem u jejich vlastníků.

Projektová dokumentace řeší rekonstrukce vedlejších cest.

**S realizací souhlasíme při respektování následujících podmínek:**

1. Před zahájením zemních prací bude na místě provedeno vytýčení sítí provozovaných ČEVAK a.s. Vytýčení vodohospodářských sítí pro veřejnou potřebu provede ČEVAK a.s. – p. Procházka, tel. 724 540 647, martin.prochazka@cevak.cz (vytyčení je potřeba objednat nejméně deset dní předem).
2. Ochranné pásmo u vodohospodářských sítí do průměru 500 mm je 1,5 m. Tam, kde není možné dodržet ochranné pásmo, požadujeme dodržet minimální odstup 0,6 m od líce potrubí a řešit zvýšenou ochranu navrženého vedení uložením do chráničky. Předložená dokumentace řeší umístění vedení mimo tato ochranná pásma a minimální odstupové vzdálenosti. Pokud v průběhu stavby dojde ke změně, je potřeba před uložením plánovaných sítí předložit podrobné řešení k odsouhlasení oprávněnému pracovníkovi ČEVAK a.s. p. Šmardová. Součástí řešení bude okótovaný výkres s prostorovým uspořádáním sítí.
3. V případech, kde dojde k zásahu do ochranných pásem (povrchově, odstupově), **musí být před dokončením akce vydán písemný souhlas se záhozem.** Písemný zápis provede ČEVAK a.s. – p. Rauch, tel. 606 645 233.
4. Křížení vodohospodářských sítí a přípojek se zásahem do jejich konstrukce nebo profilu je nepřípustné. Pokud dojde při realizaci k poškození vodohospodářských sítí či přípojek, bude konečná oprava provedena pouze s vědomím vedoucího provozního střediska nebo pracovníka jím pověřeného a podle jeho pokynů.


5. K předání stavby doloží dodavatel investorovi potvrzení ČEVAK a.s. o splnění podmínek tohoto vyjádření.

Vaše zájmové území se nachází v ochranném pásmu vodního díla (vodního zdroje, popřípadě ČOV). Ke stavbám nebo změnám staveb a k zemním pracím v ochranných pásmech vodních zdrojů je třeba souhlas provozovatele vodního zdroje a souhlas vodoprávního úřadu. K umístění stabilních nebo mobilních zařízení nebo k hospodářským činnostem v ochranných pásmech vodních zdrojů je třeba vyjádření provozovatele vodního zdroje.


Toto vyjádření společnosti ČEVAK a.s. má platnost 2 roky ode dne vydání.


S pozdravem

Šárka Šmardová  
referent vyjadřovací činnosti

**ČEVAK a.s.**  
Severní 8/2264, 370 10 České Budějovice  
IČ: 608 49 657 DIČ: CZ60849657  
zapsaná v OR u KS Č. Budějovice  
oddíl B, vložka 657  
v. 2. 

Přílohy: 2 x Mapa\_O15070015324.pdf

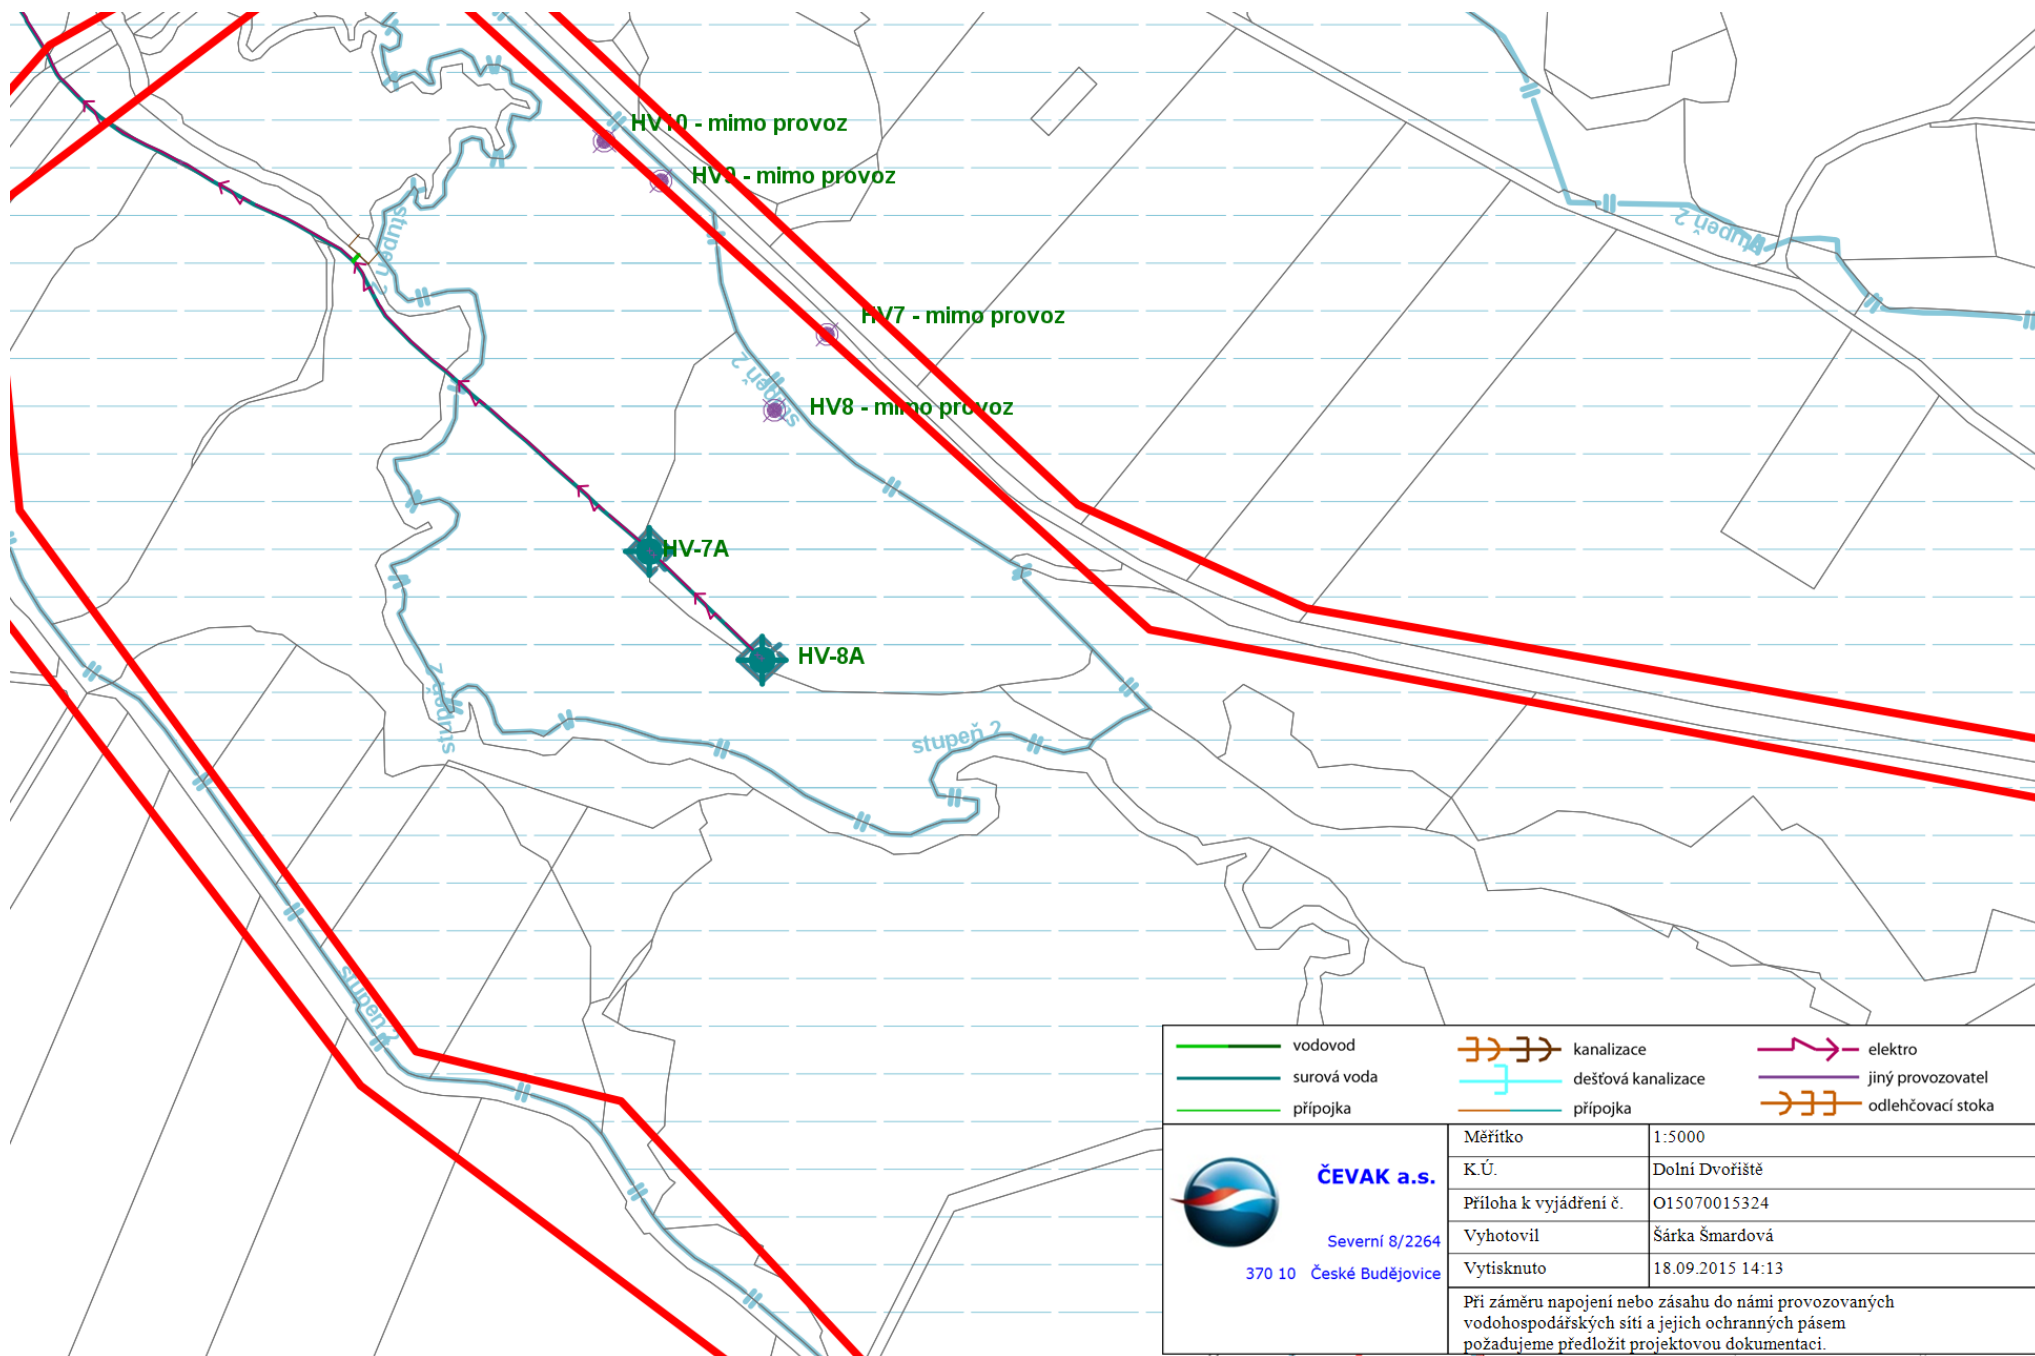

 <p><b>ČEVAK a.s.</b></p> <p>Severní 8/2264 370 10 České Budějovice</p>	<p>vodovod</p>	<p>kanalizace</p>	<p>elektro</p>
	<p>surová voda</p>	<p>dešťová kanalizace</p>	<p>jiný provozovatel</p>
	<p>přípojka</p>	<p>přípojka</p>	<p>odlehčovací stoka</p>
	<p>Měřítko</p>	<p>1:5000</p>	
	<p>K.Ú.</p>	<p>Dolní Dvořiště</p>	
	<p>Příloha k vyjádření č.</p>	<p>O15070015324</p>	
	<p>Vyhotovil</p>	<p>Šárka Šmardová</p>	
	<p>Vytisknuto</p>	<p>18.09.2015 14:13</p>	
	<p>Při záměru napojení nebo zásahu do námi provozovaných vodohospodářských sítí a jejich ochranných pásem požadujeme předložit projektovou dokumentaci.</p>		







E.ON Servisní, s.r.o., F. A. Gerstnera 2151/6, 370 49 České Budějovice

Ing. Ertl Martin  
ING MARTIN ERTL  
Široká 186  
38241 Kaplice

**E.ON Servisní, s.r.o.**  
RCDS České Budějovice  
Křížkova 1676/9  
České Budějovice  
www.eon.cz

Hana Havelková  
T +420-387863225  
hana.havelkova@eon.cz

Naše značka  
H18585-16081342

České Budějovice, 14.10.2015

**Vyjádření o existenci zařízení distribuční soustavy (elektrická síť)  
ve vlastnictví E.ON Distribuce, a.s. a podmínkách práce v jeho blízkosti.**

Investor stavby: Obec Dolní Dvořiště  
Název stavby: Hlavní a vedlejší polní cesta, etapa 2  
Místo stavby: KÚ Dolní Dvořiště (628972),

Toto vyjádření slouží pro informaci o stávajícím elektrickém zařízení distribuční soustavy vlastněném a provozovaném společností E.ON Distribuce, a.s. (dále jen ECD) a je vyjádřením k územnímu a stavebnímu řízení. Vyjádření nenahrazuje a neuvádí připojovací podmínky. V případě, že požadujete připojení nového odběrného místa, resp. zvýšení rezervovaného příkonu a doposud jste nepodali žádost, obraťte se na zákaznickou linku 800 77 33 22.

Upozorňujeme, že účastníkem územního a stavebního řízení zůstává provozovatel distribuční soustavy ECD, kterého v uvedených řízeních na základě zmocnění zastupuje společnost E.ON Česká republika, s.r.o. (dále jen ECZR).

V zájmovém území výše uvedené stavby se nachází:

Podzemní vedení VN  
Podzemní vedení NN

Ke stavbě a činnosti v ochranných pásmech (dále jen OP) nadzemního vedení VN, VVN, podzemního vedení nebo elektrických stanic je investor povinen zajistit si písemný souhlas ve smyslu § 46 odst. 11 zákona č. 458/2000 Sb., o podmínkách podnikání a výkonu státní správy v energetických odvětvích, v platném znění.

Souhlas se stavbou a činností v OP zařízení distribuční soustavy uděluje

Sídlo společnosti:  
F.A. Gerstnera 2151/6  
370 49 České Budějovice  
Společnost je zapsána  
v Obchodním rejstříku  
vedeném Krajským soudem  
v Českých Budějovicích,  
oddíl C., vložka 15066  
IČ: 257 33 591  
DIČ: CZ25733591

16081342



ECZR jako zástupce ECD na základě žádosti investora stavby. S podáním žádosti předložíte k vyjádření projektovou dokumentaci stavby s podrobným zákresem a okótováním umístění stavby v OP.

Podklady pro žádost musí obsahovat následující údaje:

- celé jméno právnické nebo fyzické osoby, která žádá o výjimku
- jméno a celá adresa investora stavby, IČO
- místo zásahu do pásma
- okres, katastrální území, parcelní číslo, druh zařízení
- nový způsob zajištění ochrany rozvodného zařízení
- kopii vyjádření o existenci zařízení včetně zakreslení sítí.

Při provádění zemních nebo jiných prací, které mohou ohrozit předmětné distribuční a sdělovací zařízení, jste povinni dle zákona č. 309/2006 Sb., a nařízení vlády č. 591/2006 Sb., učinit veškerá opatření, aby nedošlo ke škodám na rozvodném zařízení, na majetku nebo na zdraví osob elektrickým proudem, zejména tím, že bude zajištěno:

1. Objednání přesného vytýčení distribuční sítě (trasy kabelu) v terénu a to nejméně 14 dnů před zahájením prací v blízkosti podzemního kabelového vedení. V případě, že nebude možné trasu kabelu bezpečně určit pomocí vytyčovacího zařízení, je investor zemních prací povinen provést v nezbytném rozsahu ruční odkrytí kabelu na určených místech podle pokynů zaměstnanců ECZR pro jednoznačné stanovení jeho polohy.  
**Vytýčení kabelů VN, NN zajistí Radek Kouba, tel.: 724014003, email: radek.kouba@eon.cz.**
2. Výkopové práce v blízkosti nadzemního vedení NN lze provádět v min. vzdálenosti 1m od sloupů tak, aby nedošlo k narušení jejich stability a uzemňovací soustavy, nebo nebyl jinak ohrožen provoz el. zařízení a bezpečnost osob. Dále požadujeme dodržovat platná ustanovení norem ČSN EN 50 110-1 a PNE 33 3302.
3. Při provádění stavebních prací nesmí dojít k poškození el. zařízení.
4. V důsledku stavebních prací nesmí dojít k znepřístupnění el. zařízení.
5. Ohlášení jakéhokoli poškození distribučního a sdělovacího zařízení v provozování ECD na telefonní číslo **800 22 55 77**.

#### **Kontakty správců zařízení:**

VN+NN

Regionální správa, Ing. Josef Multerer,  
tel.: 38786-4112, email: josef.multerer@eon.cz

**Pozor ! Vyjádření má platnost 12 měsíců tj. do 14.10.2016.**

Upozorňujeme na možnou polohovou odchylku uloženého vedení od výkresové dokumentace.



Do přiložené a námi orazítkované dokumentace jsme **informativně** zakreslili:

- červeně plně podzemní vedení VN
- červeně čárkovaně nadzemní vedení VN
- zeleně plně podzemní vedení NN
- zeleně čárkovaně nadzemní vedení NN
- fialově plně zrušené podzemní vedení

**Při vytýčení trasy zařízení i ke kontrole před záhozem a ke všem dalším jednáním s ECZR jako zástupcem ECD předložte toto vyjádření.**

S přátelským pozdravem

E.ON Servisní, s.r.o.

E.ON Servisní, s.r.o.  
F. A. Gerstnera 2151/6  
370 49 České Budějovice  
IČ: 25186213, DIČ: CZ25186213

115

Příloha: Orazítkovaná situace s informativním zákresem.

---

Následující oddíl se vyplňuje v případě žádosti o udělení souhlasu se zjednodušeným územním řízením nebo s uzavřením veřejnoprávní smlouvy

#### **Udělení souhlasu**


*Souhlasíme – Nesouhlasíme se zjednodušeným územním řízením\**

*Souhlasíme – Nesouhlasíme s uzavřením veřejnoprávní smlouvy\**

E.ON Česká republika, s.r.o.

*\*Pro platnost udělení souhlasu je nutný podpis a razítko oprávněného pracovníka*



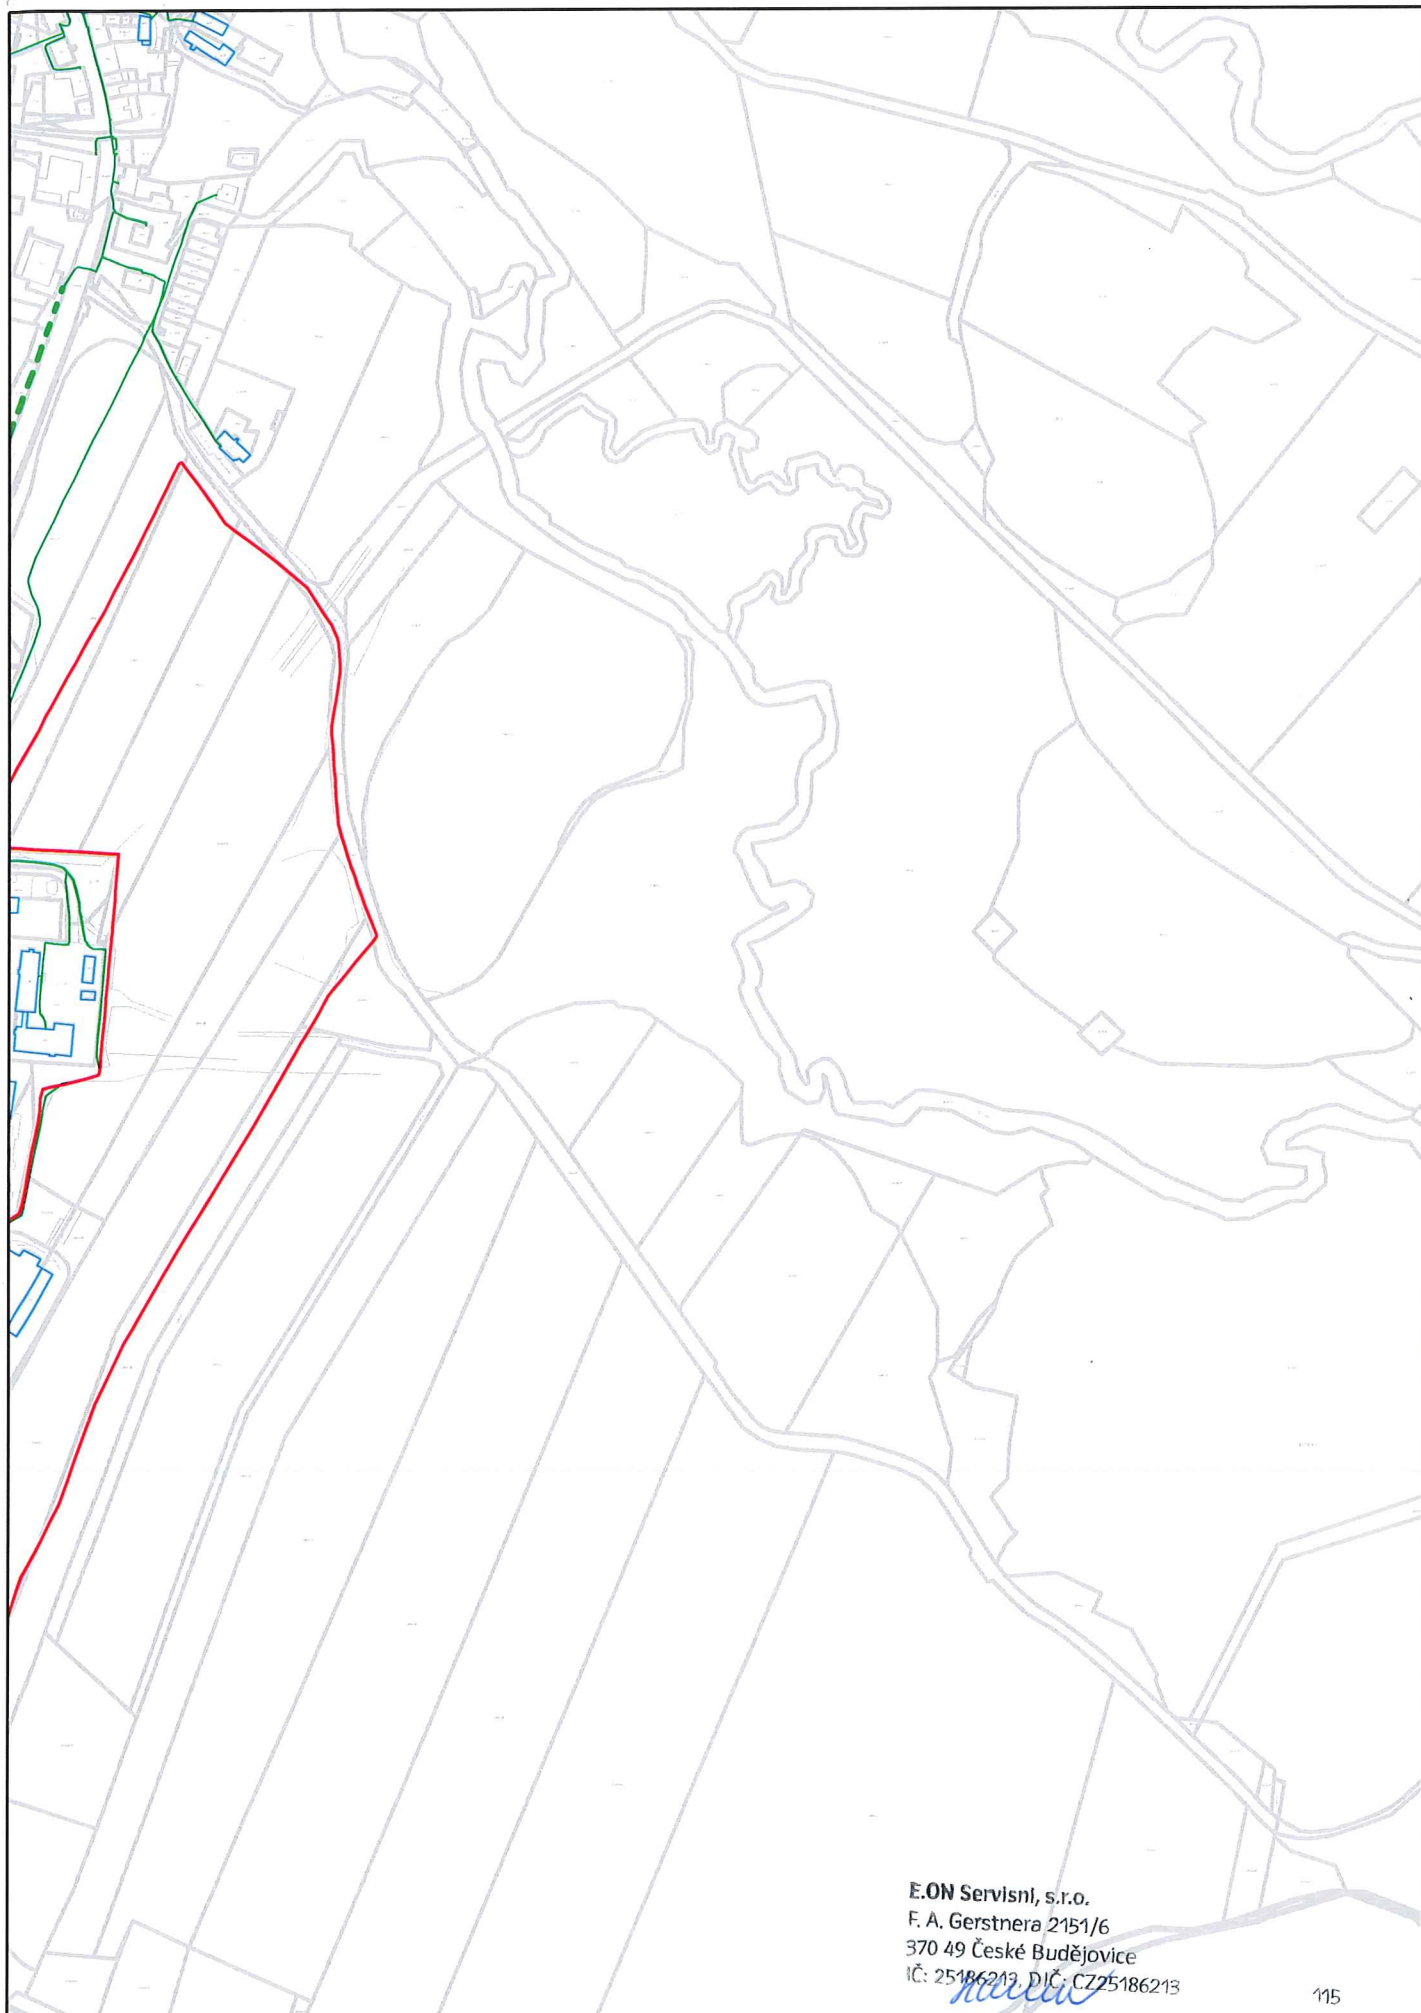

E.ON Servisní, s.r.o.  
F. A. Gerstnera 2151/6  
370 49 České Budějovice  
IČ: 25186213, DIČ: CZ25186213

115





E.ON Servisní, s.r.o., F. A. Gerstnera 2151/6, 370 49 České Budějovice

Ing. Ertl Martin  
ING MARTIN ERTL  
Široká 186  
38241 Kaplice

**E.ON Servisní, s.r.o.**

RCDS České Budějovice  
Křižíkova 1676/9  
České Budějovice  
www.eon.cz

Hana Havelková  
T +420-387863225  
hana.havelkova@eon.cz

Naše značka  
H18585-16081342

České Budějovice, 14.10.2015

**Vyjádření o existenci zařízení distribuční soustavy (plyn)  
ve vlastnictví E.ON Distribuce, a.s. a podmínkách práce v jeho  
blízkosti.**

Investor stavby: Obec Dolní Dvořiště  
Název stavby: Hlavní a vedlejší polní cesta, etapa 2  
Místo stavby: KÚ Dolní Dvořiště (628972),

Toto vyjádření slouží pro informaci o stávajícím zařízení distribuční soustavy plynu vlastněném a provozovaném společností E.ON Distribuce, a.s. (dále jen ECD) a je vyjádřením k územnímu a stavebnímu řízení.

Upozorňujeme, že účastníkem územního a stavebního řízení zůstává provozovatel distribuční soustavy ECD, kterého v uvedených řízeních na základě zmocnění zastupuje společnost E.ON Česká republika, s.r.o. (dále jen ECZR).

V zájmovém území výše uvedené stavby se nachází:

Plynovod STL

Ke stavbě a činnosti v ochranných pásmech (dále jen OP) plynárenského zařízení a ke stavbě v bezpečnostních pásmech (dále jen BP) vysokotlakých plynárenských zařízení je investor povinen zajistit si písemný souhlas ve smyslu § 68 odst. 4 a § 69 odst. 3 zákona č. 458/2000 Sb., o podmínkách podnikání a výkonu státní správy v energetických odvětvích, v platném znění.

Souhlas se stavbou a činností v OP a souhlas se stavbou v BP zařízení distribuční soustavy plynu uděluje ECZR jako zástupce ECD na základě žádosti investora stavby. S podáním žádosti předložíte provozovateli k

Sídlo společnosti:  
F.A. Gerstnera 2151/6  
370 49 České Budějovice  
Společnost je zapsána  
v Obchodním rejstříku  
vedeném Krajským soudem  
v Českých Budějovicích,  
oddíl C, vložka 15066  
IČ: 257 33 591  
DIČ: CZ25733591



vyjádření projektovou dokumentací stavby s podrobným zákresem a okótováním umístění stavby v OP reps. BP.

Podklady pro žádost musí obsahovat následující údaje:

- celé jméno právnické nebo fyzické osoby, která žádá o výjimku
- jméno a celá adresa investora stavby, IČO
- místo zásahu do pásma
- okres, katastrální území, parcelní číslo, druh zařízení
- nový způsob zajištění ochrany rozvodného zařízení
- kopii vyjádření o existenci zařízení včetně zakreslení sítí.

Při provádění zemních nebo jiných prací, které mohou ohrozit předmětné distribuční zařízení, jste povinni dle zákona č. 309/2006 Sb., a nařízení vlády č. 591/2006 Sb., učinit veškerá opatření, aby nedošlo ke škodám na rozvodném zařízení, na majetku nebo na zdraví osob elektrickým proudem, zejména tím, že bude zajištěno:

1. Objednání přesného vytyčení trasy vedení v terénu provozovatelem zařízení a to nejméně 14 dnů před zahájením prací v OP resp. BP pásmu plynárenského zařízení. V případě, že nebude možné trasu plynovodu bezpečně určit pomocí vytyčovacího zařízení, je investor zemních prací povinen provést v nezbytném rozsahu ruční odkrytí plynovodu na určených místech podle pokynů zaměstnanců ECZR pro jednoznačné stanovení jeho polohy. **Vytyčení plynovodu a katodové ochrany zajistí Pavel Hadrava, tel.: 724258704, email: pavel.hadrava@eon.cz.**
2. Při provádění stavebních prací nesmí dojít k poškození plynárenského zařízení.
3. V důsledku stavebních prací nesmí dojít k znepřístupnění plynárenského zařízení.
4. Ohlášení jakéhokoliv poškození plynárenského zařízení v provozování ECD na telefonní číslo **1239**.

#### **Kontakty správců zařízení:**

STL, NTL

Regionální správa sítě plynu, Václav  
Andrle, tel.: 38037-4216,  
email: vaclav.andrle@eon.cz

**Pozor ! Vyjádření má platnost 12 měsíců tj. do 14.10.2016.**

Upozorňujeme na možnou polohovou odchylku uloženého vedení od výkresové dokumentace.



Do přiložené a námi orazítované dokumentace jsme **informativně** zakreslili:

- zeleně plně podzemní vedení STL
- zeleně čárkovaně zrušené podzemní vedení STL

**Při vytýčení trasy zařízení i ke kontrole před záhozem a ke všem dalším jednáním s ECZR jako zástupcem ECD předložte toto vyjádření.**

S přátelským pozdravem

E.ON Servisní, s.r.o.

E.ON Servisní, s.r.o.  
F. A. Gerstnera 2151/6  
370 49 České Budějovice  
IČ: 25186215 DIČ: CZ25186215

115

Příloha: Orazítkováná situace s informativním zákresem.

Následující oddíl se vyplňuje v případě žádosti o udělení souhlasu se zjednodušeným územním řízením nebo s uzavřením veřejnoprávní smlouvy


#### **Udělení souhlasu**

*Souhlasíme – Nesouhlasíme se zjednodušeným územním řízením\**

*Souhlasíme – Nesouhlasíme s uzavřením veřejnoprávní smlouvy\**

E.ON Česká republika, s.r.o.

*\* Pro platnost udělení souhlasu je nutný podpis a razítko oprávněného pracovníka*

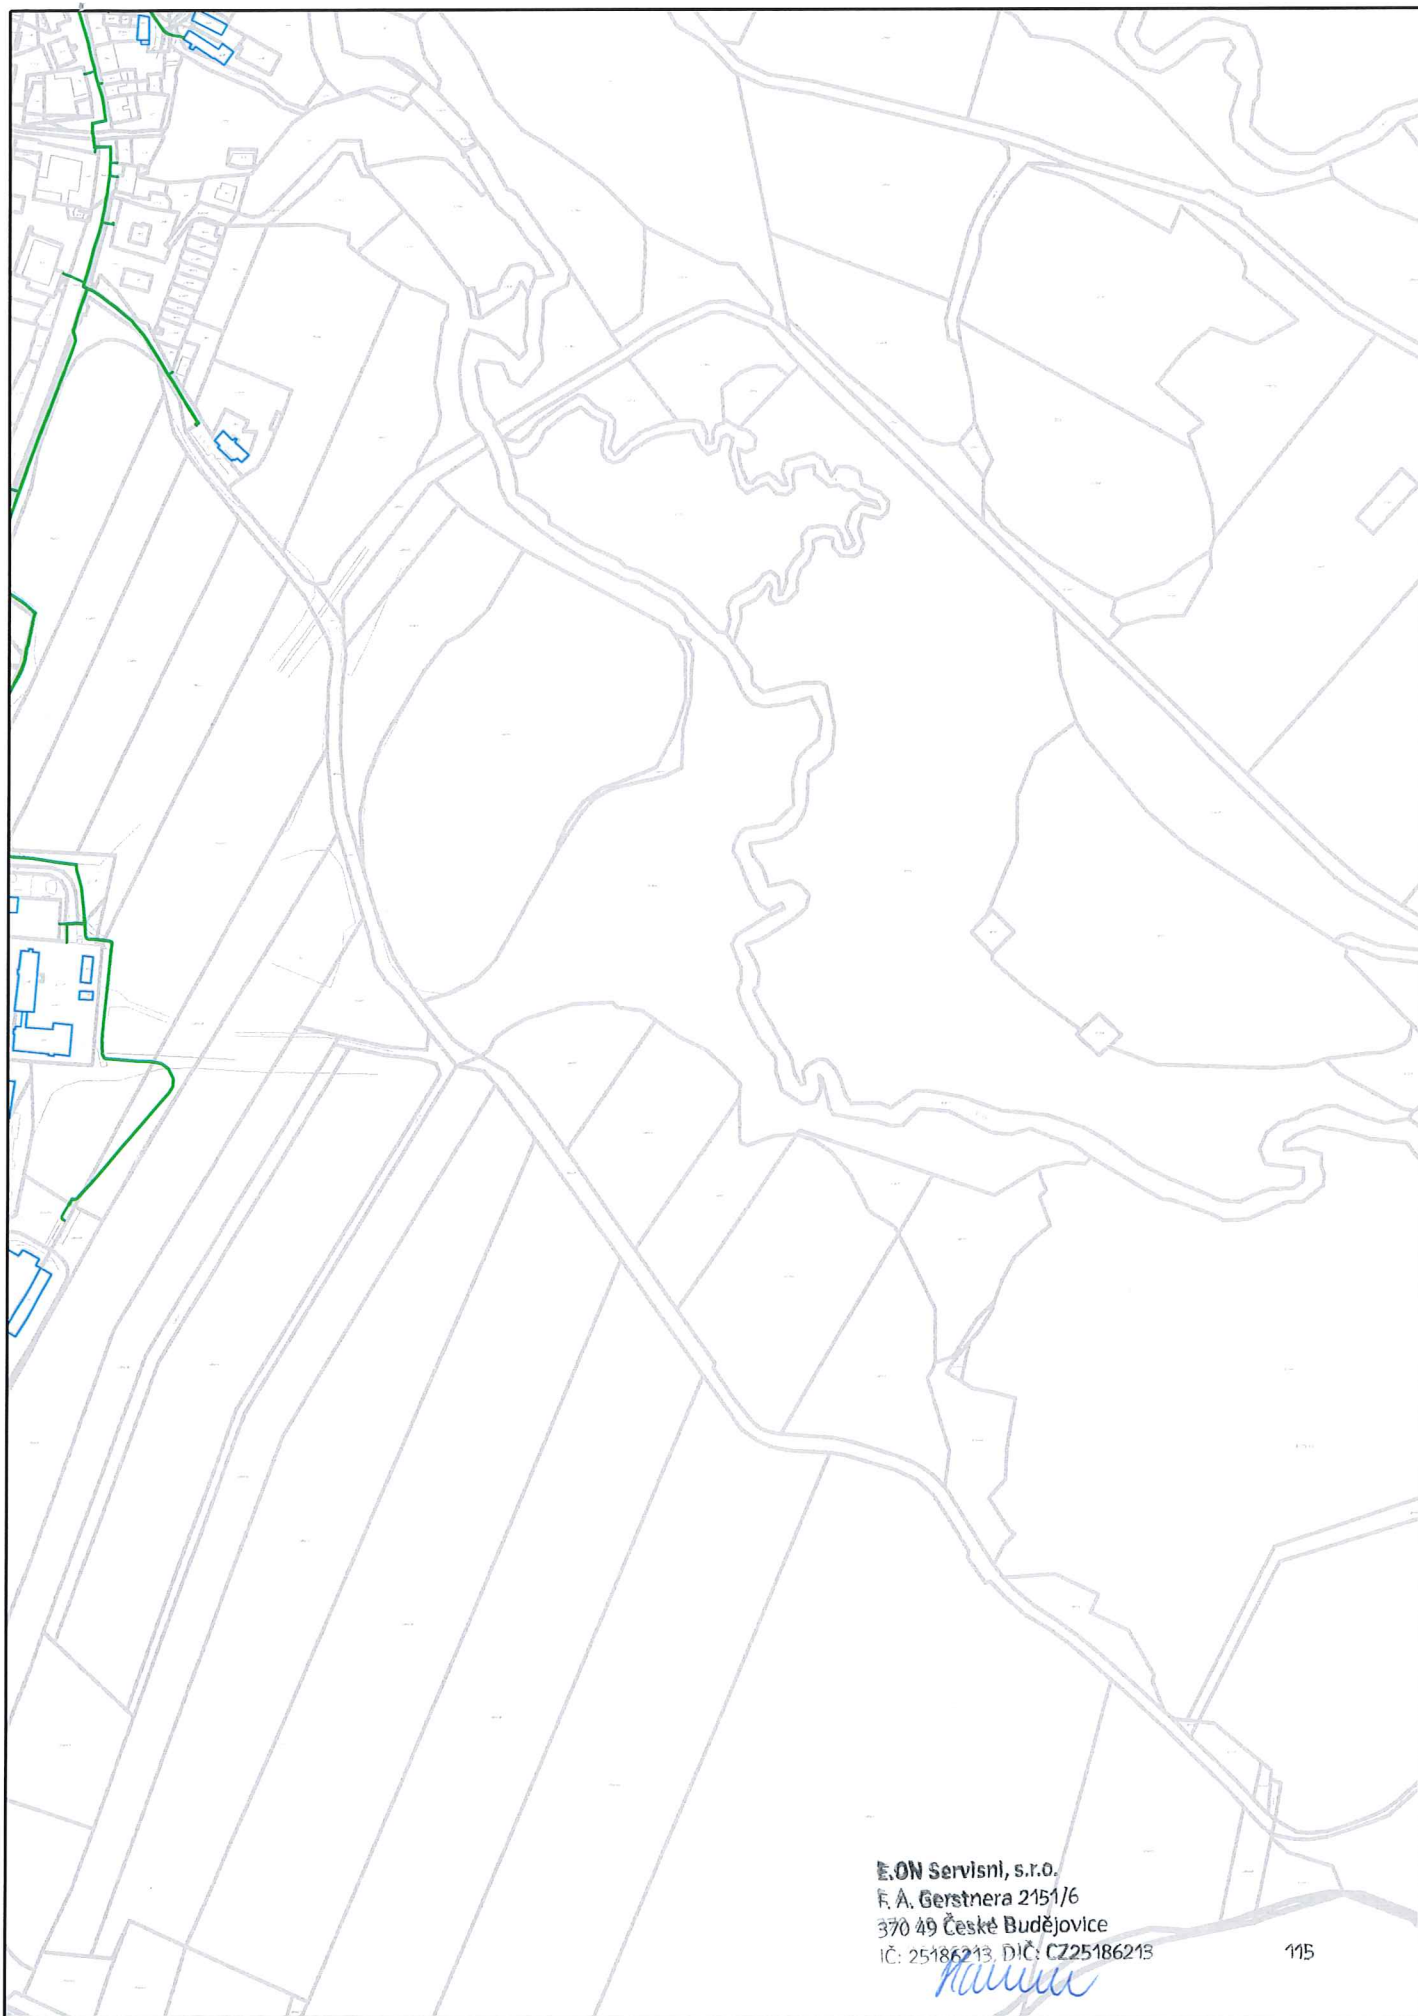

E.ON Servisní, s.r.o.  
F. A. Gerstnera 2151/6  
370 49 České Budějovice  
IČ: 25186213, DIČ: CZ25186213

*Havelková*

115





**VYJÁDŘENÍ O EXISTENCI SÍTĚ ELEKTRONICKÝCH KOMUNIKACÍ  
A VŠEOBECNÉ PODMÍNKY OCHRANY SÍTĚ ELEKTRONICKÝCH KOMUNIKACÍ  
SPOLEČNOSTI Česká telekomunikační infrastruktura a.s.**

vydané podle § 101 zákona č. 127/2005 Sb., o elektronických komunikacích a o změně některých souvisejících zákonů (zákon o elektronických komunikacích), ve znění pozdějších předpisů a § 161 zákona č. 183/2006 Sb., o územním plánování a stavebním řádu (stavební zákon) či dle dalších příslušných právních předpisů

**Číslo jednací: 693039/15**

**Číslo žádosti: 0115 450 362**

**Důvod vydání Vyjádření: Spojené územní a stavební řízení**

**Platnost tohoto Vyjádření končí dne: 18. 9. 2017.**

<b>Žadatel</b>	Ing. Martin Ertl	
<b>Stavebník</b>	Obec Dolní Dvořiště	
<b>Název akce</b>	Hlavní a vedlejší polní cesta, etapa 2	
<b>Zájmové území</b>	<b>Okres</b>	Český Krumlov
	<b>Obec</b>	Dolní Dvořiště
	<b>Kat. území / č. parcely</b>	Dolní Dvořiště

Žadatel shora označenou žádostí určil a vyznačil zájmové území, jakož i stanovil důvod pro vydání Vyjádření o existenci sítě elektronických komunikací a Všeobecných podmínek ochrany sítě elektronických komunikací společnosti *Česká telekomunikační infrastruktura a.s.* (dále jen *Vyjádření*).

Na základě určení a vyznačení zájmového území žadatelem a na základě stanovení důvodu pro vydání *Vyjádření* vydává společnost Česká telekomunikační infrastruktura a.s. následující *Vyjádření*:

Ve vyznačeném zájmovém území se nachází síť elektronických komunikací  
společnosti *Česká telekomunikační infrastruktura a.s.* (dále jen *SEK*)  
nebo její ochranné pásmo.

Existence a poloha *SEK* je zakreslena v příloženém výřezu/výřezech z účelové mapy *SEK* společnosti *Česká telekomunikační infrastruktura a.s.* Ochranné pásmo *SEK* je v souladu s ustanovením § 102 zákona č. 127/2005 Sb., o elektronických komunikacích a o změně některých souvisejících zákonů stanoveno rozsahem 1,5 m po stranách krajního vedení *SEK* a není v příloženém výřezu/výřezech z účelové mapy *SEK* společnosti *Česká telekomunikační infrastruktura a.s.* vyznačeno (dále jen *Ochranné pásmo*).

(1) *Vyjádření* je platné pouze pro zájmové území určené a vyznačené žadatelem, jakož i pro důvod vydání *Vyjádření* stanovený žadatelem v žádosti.

Číslo jednací: 693039/15

Číslo žádosti: 0115 450 362

*Vyjádření* pozbývá platnosti uplynutím doby platnosti v tomto *Vyjádření* uvedené, změnou rozsahu zájmového území či změnou důvodu vydání *Vyjádření* uvedeného v žádosti, nesplněním povinnosti stavebníka dle bodu (3) tohoto *Vyjádření*, a nebo pokud se žadatel či stavebník bezprostředně před zahájením realizace stavby ve vyznačeném zájmovém území prokazatelně neujistí u společnosti *Česká telekomunikační infrastruktura a.s.* o tom, zda toto *Vyjádření* v době bezprostředně předcházející zahájení realizace stavby ve vyznačeném zájmovém území stále odpovídá skutečnosti, to vše v závislosti na tom, která ze skutečností rozhodná pro pozbytí platnosti tohoto *Vyjádření* nastane nejdříve.

(2) **Podmínky ochrany SEK jsou stanoveny v tomto *Vyjádření* a ve Všeobecných podmínkách ochrany SEK společnosti *Česká telekomunikační infrastruktura a.s.*, které jsou nedílnou součástí tohoto *Vyjádření*.**

**Stavebník, nebo jím pověřená třetí osoba, je povinen řídit se těmito Všeobecnými podmínkami ochrany SEK společnosti *Česká telekomunikační infrastruktura a.s.***

(3) Stavebník, nebo jím pověřená třetí osoba, je povinen **pouze pro případ, že**

a) existence a poloha SEK, jež je zakreslena v přiloženém výřezu/výřezech z účelové mapy SEK společnosti *Česká telekomunikační infrastruktura a.s.* a nebo

b) toto *Vyjádření*, včetně Všeobecných podmínek ochrany SEK

**nepředstavuje dostatečnou informaci pro záměr, pro který podal shora označenou žádost nebo pro zpracování projektové dokumentace stavby, která koliduje se SEK, nebo zasahuje do Ochranného pásma SEK**, vyzvat písemně společnost *Česká telekomunikační infrastruktura a.s.* k upřesnění podmínek ochrany SEK, a to prostřednictvím zaměstnance společnosti *Česká telekomunikační infrastruktura a.s.* pověřeného ochranou sítě - **Milan Zdychynec, e-mail: milan.zdychynec@cetin.cz** (dále jen POS).

(4) **Přeložení SEK zajistí její vlastník, společnost *Česká telekomunikační infrastruktura a.s.*** Stavebník, který vyvolal překládku SEK je dle ustanovení § 104 odst. 17 zákona č. 127/2005 Sb., o elektronických komunikacích a o změně některých souvisejících zákonů povinen uhradit společnosti *Česká telekomunikační infrastruktura a.s.* veškeré náklady na nezbytné úpravy dotčeného úseku SEK, a to na úrovni stávajícího technického řešení.

(5) **Pro účely přeložení SEK dle bodu (3) tohoto *Vyjádření* je stavebník povinen uzavřít se společností *Česká telekomunikační infrastruktura a.s.* Smlouvu o realizaci překládky SEK.**

(6) Společnost *Česká telekomunikační infrastruktura a.s.* prohlašuje, že žadateli byly pro jím určené a vyznačené zájmové území poskytnuty veškeré, ke dni podání shora označené žádosti, dostupné informace o SEK.

(7) Žadateli převzetím tohoto *Vyjádření* vzniká povinnost poskytnuté informace a data užít pouze k účelu, pro který mu byla tato poskytnuta. Žadatel není oprávněn poskytnuté informace a data rozmnožovat, rozšiřovat, pronajímat, půjčovat či jinak užívat bez souhlasu společnosti *Česká telekomunikační infrastruktura a.s.* V případě porušení těchto povinností vznikne žadateli odpovědnost vyplývající z platných právních předpisů, zejména předpisů práva autorského.

V případě dotazů k *Vyjádření* lze kontaktovat společnost *Česká telekomunikační infrastruktura a.s.* na asistenční lince 14 111.

#### **Přílohami *Vyjádření* jsou:**

- Všeobecné podmínky ochrany SEK společnosti *Česká telekomunikační infrastruktura a.s.*
- Situační výkres (obsahuje zájmové území určené a vyznačené žadatelem a výřezy účelové mapy SEK)
- Informace k podmínkám napojení
- Informace k vytyčení SEK



Číslo jednací: 693039/15

Číslo žádosti: 0115 450 362

*Vyjádření vydala společnost Česká telekomunikační infrastruktura a.s. dne: 18. 9. 2015.*



Česká telekomunikační infrastruktura a.s.  
Olšanská 2681/6  
130 00 Praha 3  
DIČ: CZ04084063

96

## **Všeobecné podmínky ochrany *SEK* společnosti *Česká telekomunikační infrastruktura a.s.***

### **I. Obecná ustanovení**

1. Stavebník, nebo jím pověřená třetí osoba, je povinen při provádění jakýchkoliv činností, zejména stavebních nebo jiných prací, při odstraňování havárií a projektování staveb, řídit se platnými právními předpisy, technickými a odbornými normami (včetně doporučených), správnou praxí v oboru stavebnictví a technologickými postupy a učinit veškerá opatření nezbytná k tomu, aby nedošlo k poškození nebo ohrožení sítě elektronických komunikací ve vlastnictví společnosti *Česká telekomunikační infrastruktura a.s.* a je výslovně srozuměn s tím, že *SEK* jsou součástí veřejné komunikační sítě, jsou zajišťovány ve veřejném zájmu a jsou chráněny právními předpisy.
2. Při jakékoliv činnosti v blízkosti vedení *SEK* je stavebník, nebo jím pověřená třetí osoba, povinen respektovat ochranné pásmo *SEK* tak, aby nedošlo k poškození nebo zamezení přístupu k *SEK*. Při křížení nebo souběhu činností se *SEK* je povinen řídit se platnými právními předpisy, technickými a odbornými normami (včetně doporučených), správnou praxí v oboru stavebnictví a technologickými postupy. Při jakékoliv činnosti ve vzdálenosti menší než 1,5 m od krajního vedení vyznačené trasy podzemního vedení *SEK* (dále jen *PVSEK*) nesmí používat mechanizačních prostředků a nevhodného nářadí.
3. Pro případ porušení kterékoliv z povinností stavebníka, nebo jím pověřené třetí osoby, založené Všeobecnými podmínkami ochrany *SEK* společnosti *Česká telekomunikační infrastruktura a.s.* je stavebník, nebo jím pověřená třetí osoba, odpovědný za veškeré náklady a škody, které společnosti *Česká telekomunikační infrastruktura a.s.* vzniknou porušením jeho povinností.
4. V případě, že budou zemní práce zahájeny po uplynutí doby platnosti tohoto *Vyjádření*, nelze toto *Vyjádření* použít jako podklad pro vytyčení a je třeba požádat o vydání nového *Vyjádření*.
5. Bude-li žadatel na společnosti *Česká telekomunikační infrastruktura a.s.* požadovat, aby se jako účastník správního řízení, pro jehož účely bylo toto *Vyjádření* vydáno, vzdala práva na odvolání proti rozhodnutí vydanému ve správním řízení, pro jehož účely bylo toto *Vyjádření* vydáno, je povinen kontaktovat *POS*.

### **II. Součinnost stavebníka při činnostech v blízkosti *SEK***

1. Započítí činnosti je stavebník, nebo jím pověřená třetí osoba, povinen oznámit *POS*. Oznámení bude obsahovat číslo *Vyjádření*, k němuž se vztahují tyto podmínky.
2. Před započítím zemních prací či jakékoliv jiné činnosti je stavebník, nebo jím pověřená třetí osoba, povinen zajistit vyznačení tras *PVSEK* na terénu dle polohopisné dokumentace. S vyznačenou trasou *PVSEK* prokazatelně seznámí všechny osoby, které budou a nebo by mohly činnosti provádět.
3. Stavebník, nebo jím pověřená třetí osoba, je povinen upozornit jakoukoliv třetí osobu, jež bude provádět zemní práce, aby zjistila nebo ověřila stranovou a hloubkovou polohu *PVSEK* příčnými sondami, a je srozuměn s tím, že možná odchylka uložení středu trasy *PVSEK*, stranová i hloubková, činí +/- 30 cm mezi skutečným uložením *PVSEK* a polohovými údaji ve výkresové dokumentaci.
4. Při provádění zemních prací v blízkosti *PVSEK* je stavebník, nebo jím pověřená třetí osoba, povinen postupovat tak, aby nedošlo ke změně hloubky uložení nebo prostorového uspořádání *PVSEK*. Odkryté *PVSEK* je stavebník, nebo jím pověřená třetí osoba, povinen zabezpečit proti prověšení, poškození a odcizení.
5. Při zjištění jakéhokoliv rozporu mezi údaji v projektové dokumentaci a skutečností je stavebník, nebo jím pověřená třetí osoba, povinen bez zbytečného odkladu přerušit práce a zjištění rozporu oznámit *POS*. V přerušovaných pracích lze pokračovat teprve poté, co od *POS* prokazatelně obdržel souhlas k pokračování v pracích.

6. V místech, kde *PVSEK* vystupuje ze země do budovy, rozváděče, na sloup apod. je stavebník, nebo jím pověřená třetí osoba, povinen vykonávat zemní práce se zvýšenou mírou opatrnosti s ohledem na ubývající krytí nad *PVSEK*. Výkopové práce v blízkosti sloupů nadzemního vedení *SEK* (dále jen *NVSEK*) je povinen provádět v takové vzdálenosti, aby nedošlo k narušení jejich stability, to vše za dodržení platných právních předpisů, technických a odborných norem, správné praxi v oboru stavebnictví a technologických postupů.

7. Při provádění zemních prací, u kterých nastane odkrytí *PVSEK*, stavebník, nebo jím pověřená třetí osoba před zakrytím *PVSEK* vyzve *POS* ke kontrole. Zához je stavebník oprávněn provést až poté, kdy prokazatelně obdržel souhlas *POS*.

8. Stavebník, nebo jím pověřená třetí osoba, není oprávněn manipulovat s kryty kabelových komor a vstupovat do kabelových komor bez souhlasu společnosti *Česká telekomunikační infrastruktura a.s.*

9. Stavebník, nebo jím pověřená třetí osoba, není oprávněn trasu *PVSEK* mimo vozovku přejíždět vozidly nebo stavební mechanizací, a to až do doby, než *PVSEK* řádně zabezpečí proti mechanickému poškození. Stavebník, nebo jím pověřená třetí osoba, je povinen projednat s *POS* způsob mechanické ochrany trasy *PVSEK*. Při přepravě vysokého nákladu nebo mechanizace pod trasou *NVSEK* je stavebník, nebo jím pověřená třetí osoba, povinen respektovat výšku *NVSEK* nad zemí.

10. Stavebník, nebo jím pověřená třetí osoba, není oprávněn na trase *PVSEK* (včetně ochranného pásma) jakkoliv měnit niveletu terénu, vysazovat trvalé porosty ani měnit rozsah a konstrukci zpevněných ploch (např. komunikací, parkovišť, vjezdů aj.).

11. Stavebník, nebo jím pověřená třetí osoba, je povinen manipulační a skladové plochy zřizovat v takové vzdálenosti od *NVSEK*, aby činnosti na/v manipulačních a skladových plochách nemohly být vykonávány ve vzdálenost menší než 1m od *NVSEK*.

12. Stavebník, nebo jím pověřená třetí osoba, není oprávněn užívat, přemísťovat a odstraňovat technologické, ochranné pomocné prvky *SEK*.

13. Stavebník, nebo jím pověřená třetí osoba, není oprávněn bez předchozího projednání jakkoliv manipulovat s případně odkrytými prvky *SEK*, zejména s ochrannou skříní optických spojek, optickými spojkami, technologickými rezervami či jakýmkoliv jiným zařízením *SEK*.

14. Stavebník, nebo jím pověřená třetí osoba, je povinen každé poškození či krádež *SEK* neprodleně od okamžiku zjištění takové skutečnosti, oznámit *POS* na telefonní číslo: 607 868 512 nebo v mimopracovní době na telefonní číslo 238 462 690.

### III. Práce v objektech a odstraňování objektů

1. Stavebník, nebo jím pověřená třetí osoba, je povinen před zahájením jakýchkoliv prací v budovách a jiných objektech, kterými by mohl ohrozit stávající *SEK*, prokazatelně kontaktovat *POS* a zajistit u společnosti *Česká telekomunikační infrastruktura a.s.* bezpečné odpojení *SEK*.

2. Při provádění činností v budovách a jiných objektech je stavebník, nebo jím pověřená třetí osoba, povinen v souladu s právními předpisy, technickými a odbornými normami (včetně doporučených), správnou praxí v oboru stavebnictví a technologickými postupy provést mimo jiné průzkum vnějších i vnitřních vedení *SEK* na omítce i pod ní.

### IV. Součinnost stavebníka při přípravě stavby



1. Pokud činností stavebníka, nebo jím pověřené třetí osoby, k níž je třeba povolení správního orgánu dle zvláštního právního předpisu, dojde k ohrožení či omezení *SEK*, je stavebník, nebo jím pověřená třetí osoba, povinen kontaktovat *POS* a předložit zakreslení *SEK* do příslušné dokumentace stavby (projektové, realizační, koordinační atp.).
2. V případě, že pro činnosti stavebníka, nebo jím pověřené třetí osoby, není třeba povolení správního orgánu dle zvláštního právního předpisu, je stavebník, nebo jím pověřená třetí osoba, povinen předložit zakreslení trasy *SEK* i s příslušnými kótami do zjednodušené dokumentace (katastrální mapa, plánek), ze které bude zcela patrná míra dotčení *SEK*.
3. Při projektování stavby, rekonstrukce či přeložky vedení a zařízení silových elektrických sítí, elektrických trakcí vlaků a tramvají, nejpozději však před zahájením správního řízení ve věci povolení stavby, rekonstrukce či přeložky vedení a zařízení silových elektrických sítí, elektrických trakcí vlaků a tramvají, je stavebník, nebo jím pověřená třetí osoba, povinen provést výpočet rušivých vlivů, zpracovat ochranná opatření a předat je *POS*.
4. Při projektování stavby, při rekonstrukci, která se nachází v ochranném pásmu radiových tras společnosti *Česká telekomunikační infrastruktura a.s.* a překračuje výšku 15 m nad zemským povrchem, a to včetně dočasných objektů zařízení stavenišť (jeřáby, konstrukce, atd.), nejpozději však před zahájením správního řízení ve věci povolení takové stavby, je stavebník nebo jím pověřená třetí osoba, povinen kontaktovat *POS*. Ochranné pásmo radiových tras v šíři 50m je zakresleno do situačního výkresu. Je tvořeno dvěma podélnými pruhy o šíři 25 m po obou stranách radiového paprsku v celé jeho délce, resp. 25 m kruhem kolem vysílacího radiového zařízení.
5. Pokud se v zájmovém území stavby nachází podzemní silnoproudé vedení (NN) společnosti *Česká telekomunikační infrastruktura a.s.* je stavebník, nebo jím pověřená třetí osoba, před zahájením správního řízení ve věci povolení správního orgánu k činnosti stavebníka, nebo jím pověřené třetí osoby, nejpozději však před zahájením stavby, povinen kontaktovat *POS*.
6. Pokud by navrhované stavby (produktovody, energovody aj.) svými ochrannými pásmy zasahovaly do prostoru stávajících tras a zařízení *SEK*, či do jejich ochranných pásem, je stavebník, nebo jím pověřená třetí osoba, povinen realizovat taková opatření, aby mohla být prováděna údržba a opravy *SEK*, a to i za použití mechanizace, otevřeného plamene a podobných technologií.

#### **V. Křížení a souběh se *SEK***

1. Stavebník, nebo jím pověřená třetí osoba, je povinen v místech křížení *PVSEK* se sítěmi technické infrastruktury, pozemními komunikacemi, parkovacími plochami, vjezdy atp. ukládat *PVSEK* v zákonných předpisy stanovené hloubce a chránit *PVSEK* chráničkami s přesahem minimálně 0.5 m na každou stranu od hrany křížení. Chráničku je povinen utěsnit a zamezit vnikání nečistot.
2. Stavebník nebo jím pověřená třetí osoba, je výslovně srozuměn s tím, že v případě, kdy hodlá umístit stavbu sjezdu či vjezdu, je povinen stavbu sjezdu či vjezdu umístit tak, aby metalické kabely *SEK* nebyly umístěny v hloubce menší než 0,6 m a optické nebyly umístěny v hloubce menší než 1 m.
3. Stavebník, nebo jím pověřená třetí osoba, je povinen základy (stavby, opěrné zdi, podezdívky apod.) umístit tak, aby dodržel minimální vodorovný odstup 1,5 m od krajního vedení, případně kontaktovat *POS*.
4. Stavebník, nebo jím pověřená třetí osoba, není oprávněn trasy *PVSEK* znepřístupnit (např. zabetonováním).

Příloha k *Vyjádření* 693039/15

Číslo žádosti: 0115 450 362

5. Stavebník, nebo jím pověřená třetí osoba, je při křížení a souběhu stavby nebo sítě technické infrastruktury s kabelovodem povinen zejména:

- pokud plánované stavby nebo trasy sítě technické infrastruktury budou umístěny v blízkosti kabelovodu ve vzdálenosti menší než 2 m nebo při křížení kabelovodu ve vzdálenosti menší než 0,5 m nad nebo kdekoli pod kabelovodem, předložit *POS* zakreslení v příčných řezech,
- do příčného řezu zakreslit také profil kabelové komory v případě, kdy jsou sítě technické infrastruktury či stavby umístěny v blízkosti kabelové komory ve vzdálenosti menší než 2 m,
- neumísťovat nad trasou kabelovodu v podélném směru sítě technické infrastruktury,
- předložit *POS* vypracovaný odborný statický posudek včetně návrhu ochrany tělesa kabelovodu pod stavbou, ve vjezdu nebo pod zpevněnou plochou,
- nezakrývat vstupy do kabelových komor, a to ani dočasně,
- projednat s *POS*, nejpozději ve fázi projektové přípravy, jakékoliv výkopové práce, které by mohly být vedeny v úrovni či pod úrovní kabelovodu nebo kabelové komory a veškeré případy, kdy jsou trajektorie podvrtů a protlaků ve vzdálenosti menší než 1,5 m od kabelovodu.

## Informace k podmínkám napojení

Společnost *Česká telekomunikační infrastruktura a.s.*, jako vlastník technické infrastruktury, Vám poskytuje dle ustanovení § 161 odst. 1 zákona č. 183/2006 Sb., o územním plánování a stavebním řádu (dále jen stavební zákon) současně s vydáním *Vyjádření* následující informace o podmínkách včasného napojení stavby (objektu) k *SEK* u níž je zájem o služby elektronických komunikací (internet, televize, hlas...).

**Pro urychlení a usnadnění napojení Vašeho objektu k *SEK* a následnému zprovoznění požadovaných služeb společnosti *Česká telekomunikační infrastruktura a.s.*, kontaktujte, prosím, naše pracoviště Plánování a výstavba sítě, které bude koordinátorem napojení objektu k *SEK*. Podmínkou napojení objektu na *SEK* je splnění technických, ekonomických a správních podmínek napojení v dané lokalitě. Kontaktním pracovníkem pro řešení napojení Vašeho objektu k *SEK* je Filípek Josef, Pražská tř. 2239 České Budějovice, tel: +420 2 3846 4046.**

### Další užitečné informace:

- V rámci přípravy stavby podejte žádost o vydání územního rozhodnutí, a to včetně výstavby přípojky k *SEK*. V žádosti o vydání územního rozhodnutí je vhodné tuto trasu označit jako stavební objekt - „SO Hlavní a vedlejší polní cesta, etapa 2 trasa SEK společnosti Česká telekomunikační infrastruktura a.s.“ Trasu kabelu *SEK* a místo napojení na stávající síť společnosti *Česká telekomunikační infrastruktura a.s.* konzultujte s výše uvedeným kontaktním pracovníkem. Pokud jste již žádost o vydání územního rozhodnutí podali, případně územní rozhodnutí bylo již vydáno bez trasy *SEK*, požádejte o změnu územního rozhodnutí u nové trasy *SEK* nutné pro napojení požadovaných objektů (projednání žádosti o změnu územního rozhodnutí se provádí pouze v rozsahu této změny).
- Dovolujeme si Vás požádat, abyste informovali výše uvedeného kontaktního pracovníka naší společnosti o nabytí právní moci územního rozhodnutí vydaného na stavbu a přípojku vedení *SEK*. V případě potřeby s Vámi společnost *Česká telekomunikační infrastruktura a.s.*, uzavře smlouvu o postoupení práv a povinností vyplývajících z územního rozhodnutí pro výstavbu přípojky vedení *SEK*.
- Na základě našich zkušeností je výhodné v rámci výstavby objektu provést přípravu pro následné vybudování vnitřních komunikačních rozvodů (např. trubkováním ve zdivu) nebo vybudovat vlastní komunikační rozvody s možností napojení k *SEK*. Dodatečně budované vnitřní rozvody mohou narušit estetický vzhled vybudovaného objektu.
- Dovolujeme si Vás také upozornit na současné právní aspekty plynoucí ze stavebního zákona a vyhlášky č. 268/2009 Sb., o technických požadavcích na stavby. Stavba dle ustanovení § 34 odst. 4 této vyhlášky musí umožňovat vstup silnoproudých a komunikačních kabelů do budovy, umístění rozvodných skříní a provedení vnitřních silnoproudých a komunikačních rozvodů až ke koncovým bodům sítě. Vnitřní elektrické rozvody silnoproudé a komunikační musí splňovat požadavky na zabezpečení proti zneužití.
- Společnost *Česká telekomunikační infrastruktura a.s.* Vám nabízí předání typového projektu pro realizaci vnitřních rozvodů, koncového bodu sítě a řešení vstupu vedení *SEK* ke koncovému bodu sítě. V případě zájmu o uvedené typové řešení kontaktujte, prosím, výše uvedeného kontaktního pracovníka.
- Pokud uvažujete o odprodeji Vámi budované sítě společnosti *Česká telekomunikační infrastruktura a.s.* (vztahuje se k síti větších územních celků jako jsou průmyslové zóny, obytné soubory atp.), dovolujeme si Vás upozornit na nezbytnost uzavření smlouvy o smlouvě budoucí kupní ještě před zahájením realizace. Smlouva o smlouvě budoucí kupní bude upravovat především realizační, cenové a platební podmínky budované sítě a také problematiku věcných břemen k dotčeným nemovitostem. Na základě smlouvy o smlouvě budoucí kupní bude následně uzavřena vlastní kupní smlouva. Zpracování projektové dokumentace Vámi budované sítě konzultujte, prosím, s výše uvedeným kontaktním pracovníkem, který pro Vás zajistí nutnou konzultaci technických řešení s odbornými útvary společnosti *Česká telekomunikační infrastruktura a.s.*



Příloha k *Vyjádření* 693039/15

Číslo žádosti: 0115 450 362

Děkujeme za zájem o naše služby a za Vaši budoucí spolupráci při budování sítě a zprovoznění služeb elektronických komunikací ve Vašem objektu.

Příloha k *Vyjádření* 693039/15

Číslo žádosti: 0115 450 362

## Informace k vytyčení **SEK**

V případě požadavku na vytyčení **PVSEK** společnosti **Česká telekomunikační infrastruktura a.s.** se, prosím, obraťte na společnosti uvedené níže.

### **Česká telekomunikační infrastruktura a.s. - středisko Čechy jih**

se sídlem: Olšanská 2681/6, Praha 3, PSČ 13000

IČ: 04084063

DIČ: CZ04084063

kontakt: tel: 238464572 obslužná doba po-pa 7 - 15 hod

### **ŠINDY, a.s. - výhradní dodavatel společnosti Česká telekomunikační infrastruktura a.s.**

se sídlem: pobočka Jižní Čechy, Slévárenská 671, 370 01 Č.Budějovice

IČ: 24126039

DIČ: CZ24126039

kontakt: Ing. Vok Zdrahal, mobil 727969750, e-mail: zdrahal@sindy.cz

### **Jan Koc**

se sídlem: Protivín, Maletice 37, PSČ 39811

IČ: 76621278

DIČ: CZ500912233

kontakt: Jan Koc, mobil: 602 574 682, e-mail: jan.koc@iol.cz


### **Montela s.r.o.**

se sídlem: Kněžskodvorská 535/25 , 370 04 České Budějovice

IČ: 14503026

DIČ: CZ 14503026

kontakt: Lenka Pechoušková, tel.: 387020611, mobil: 602167642, e-mail: vytyceni@montela.cz

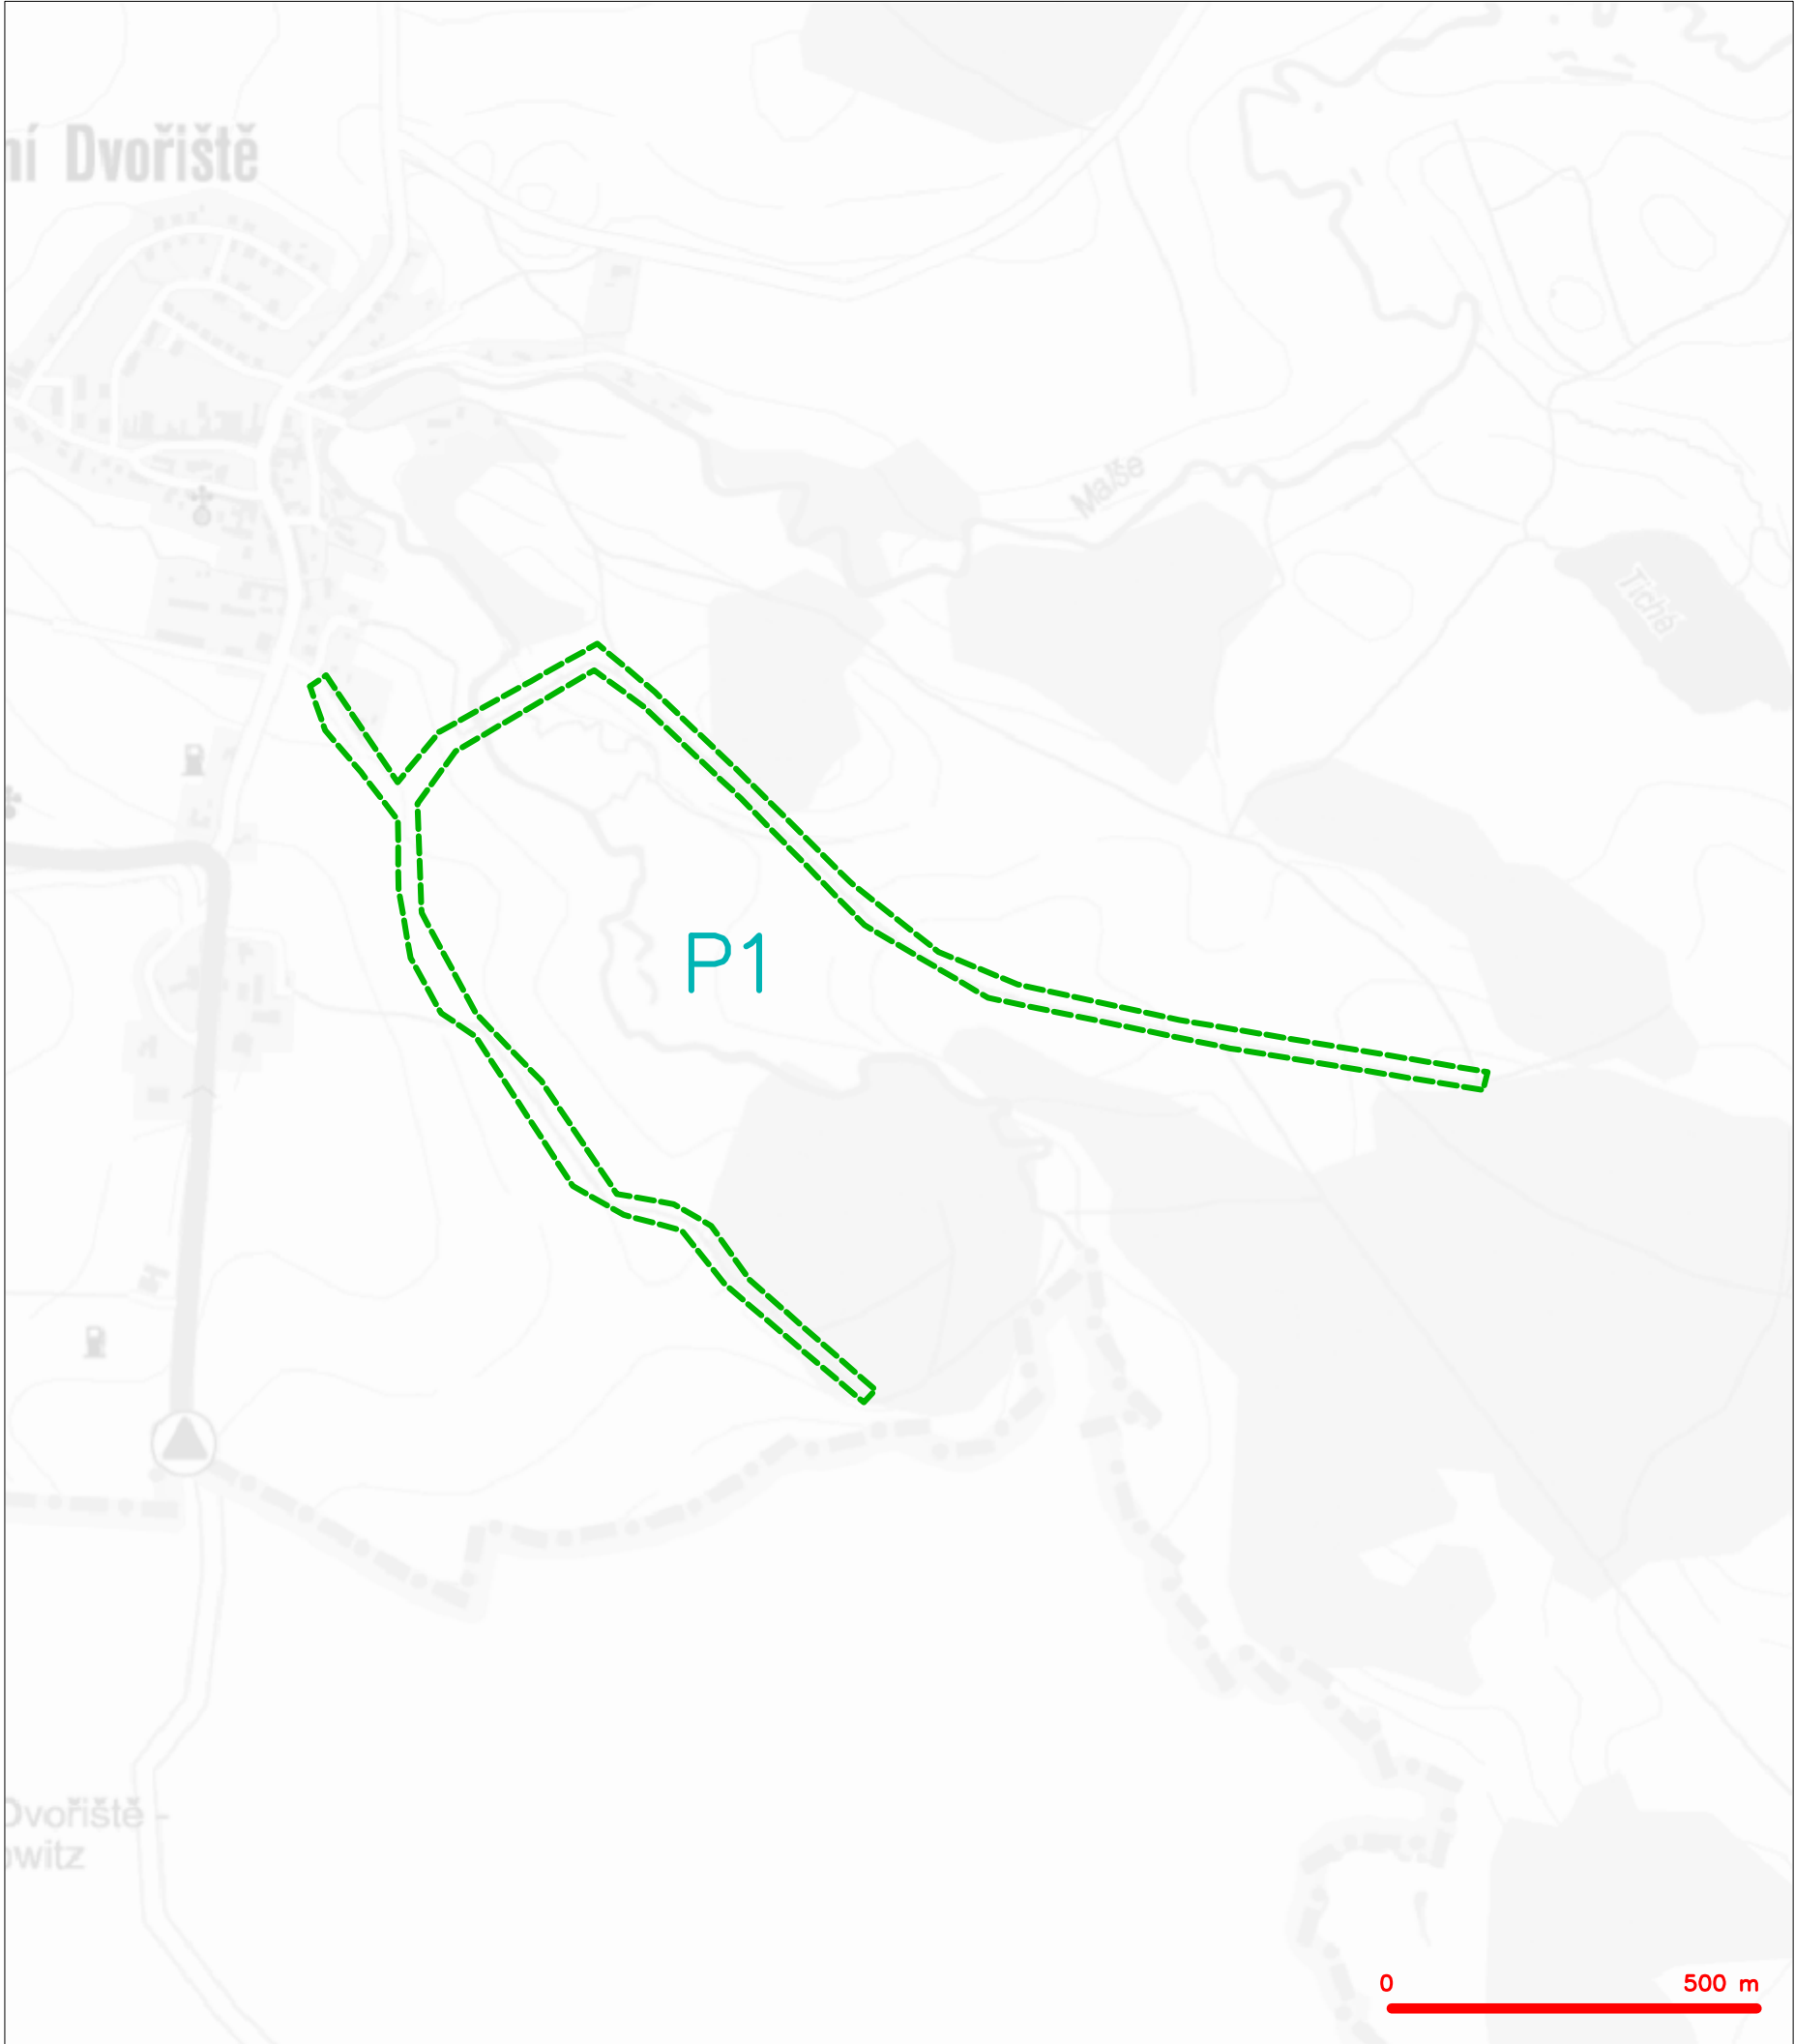


LEGENDA  
----- hranice zájmového území k vyjádření

  
Česká telekomunikační infrastruktura a.s.  
Olšanská 2681/6  
130 00 Praha 3  
DIČ: CZ04084063  
**96**




SITUAČNÍ VÝKRES - POLYGON 1

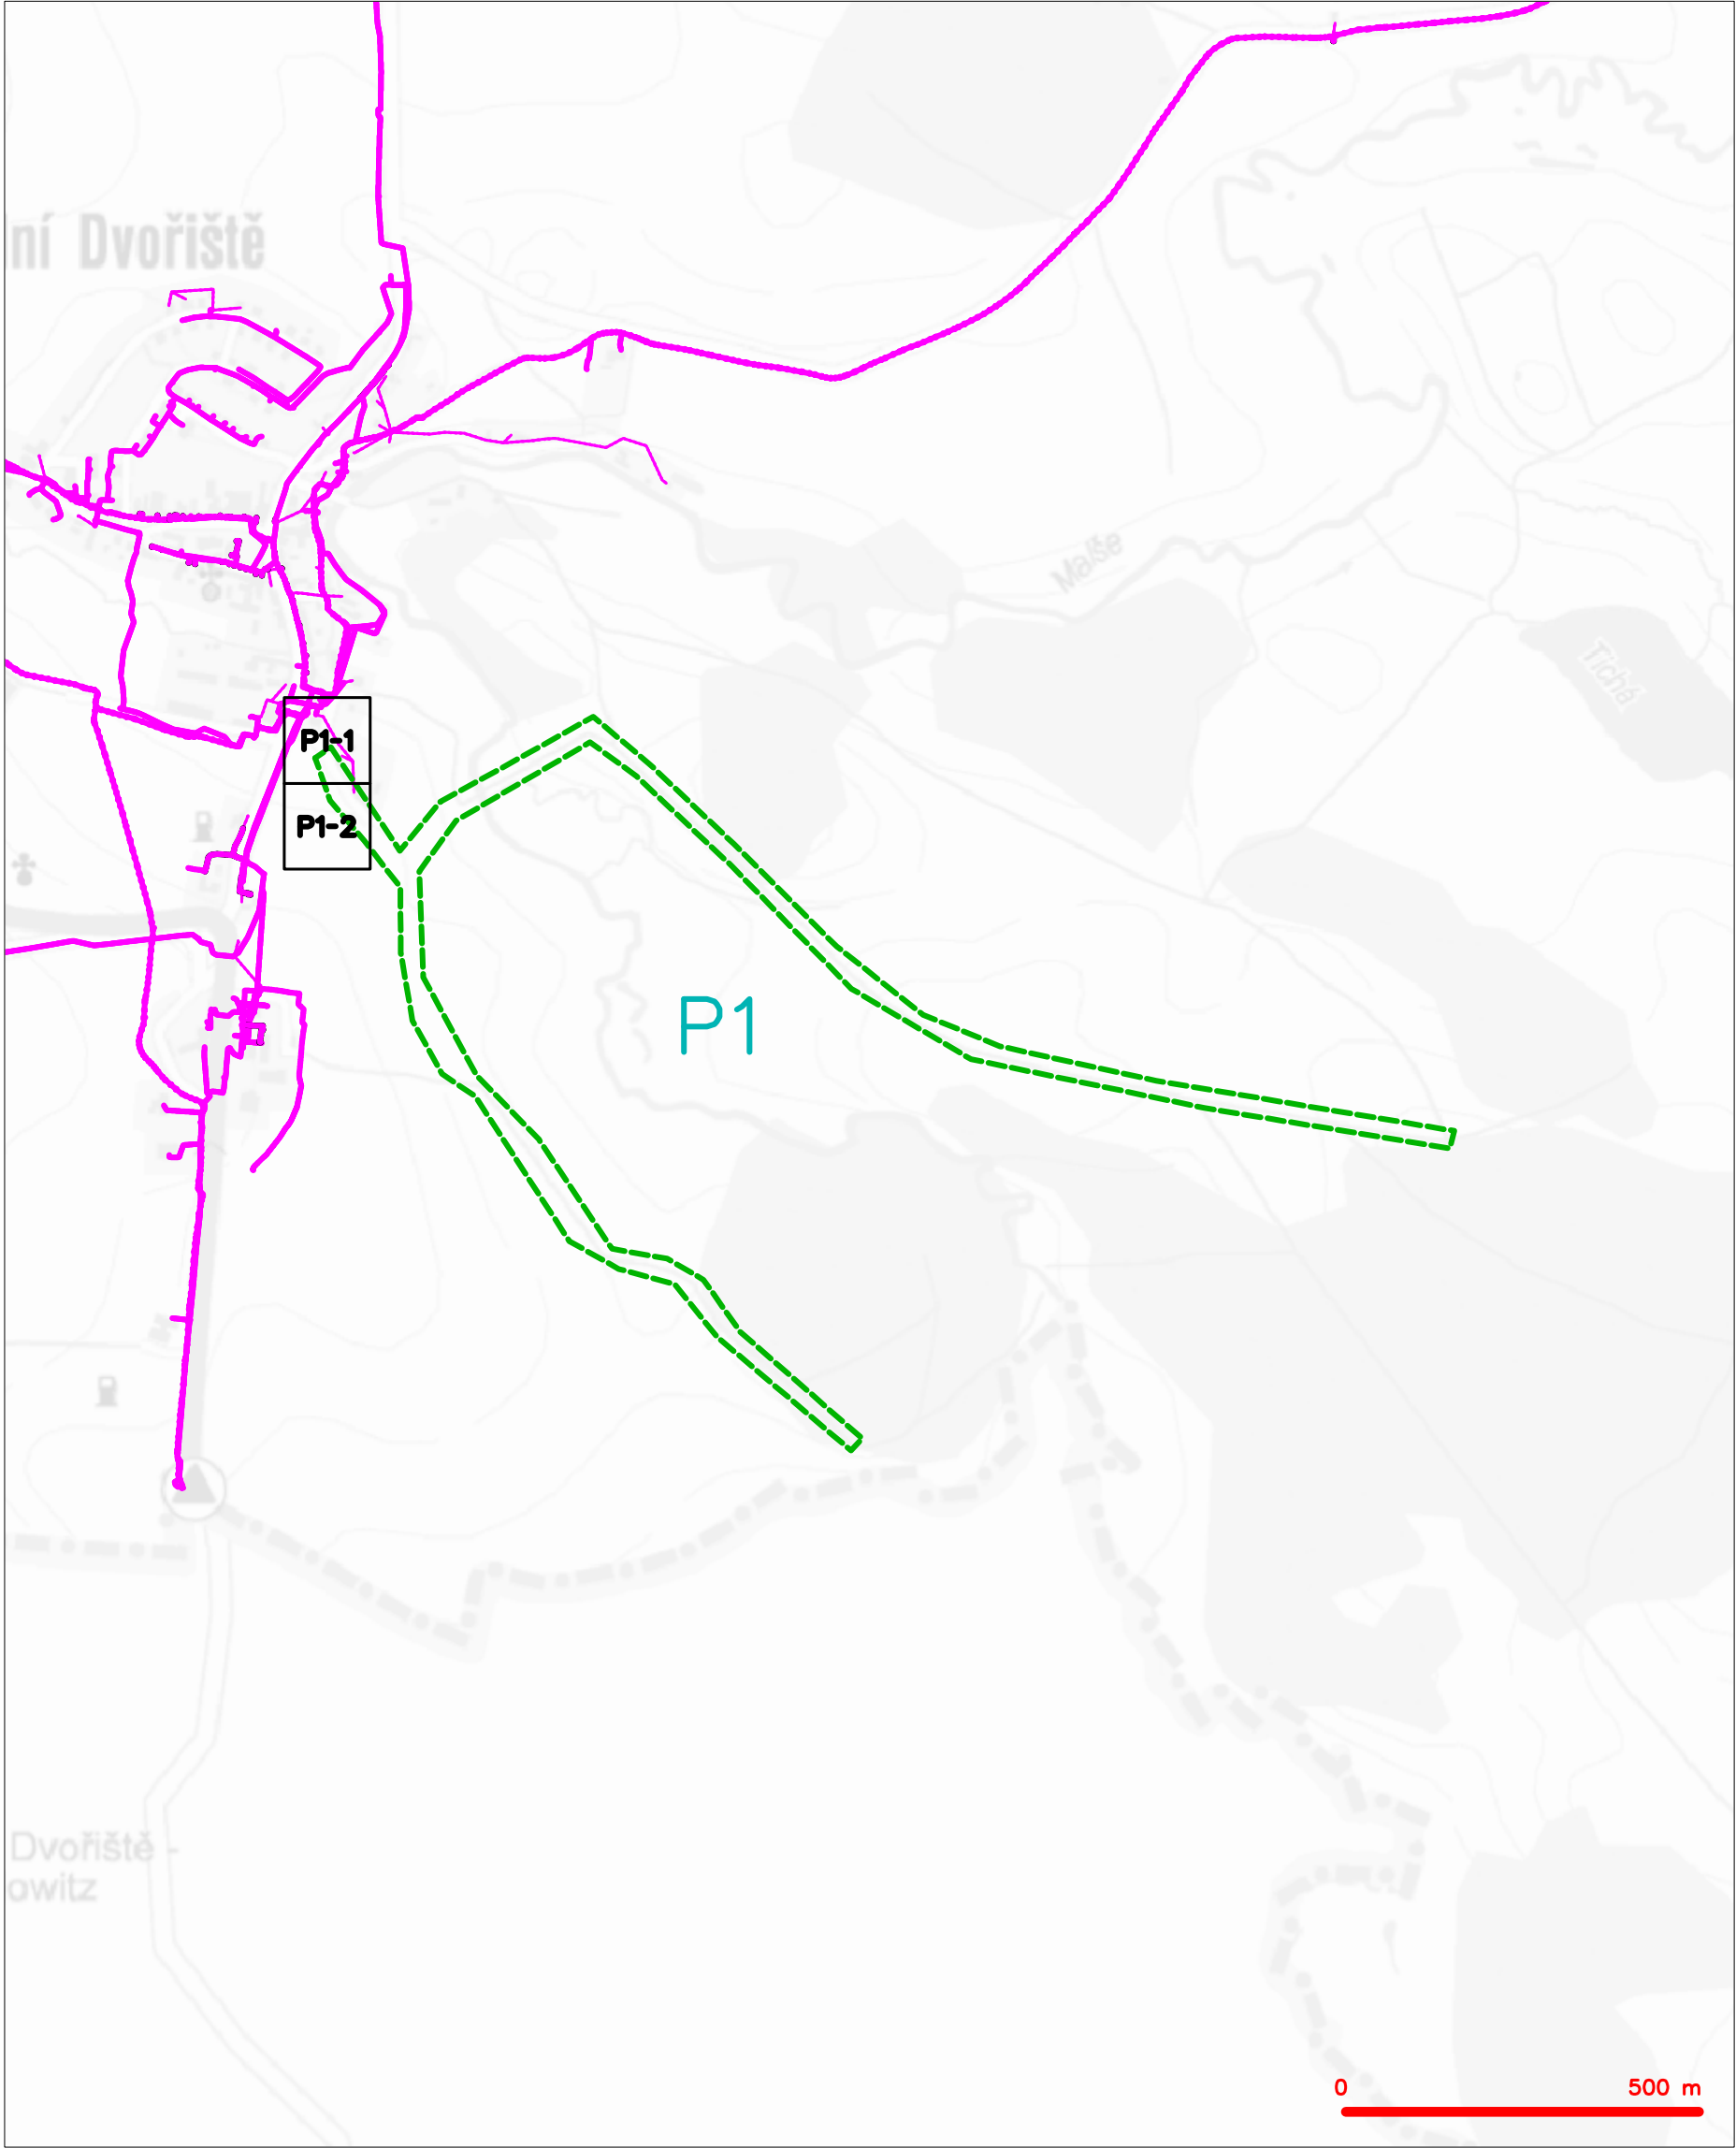


LEGENDA	
	hranice zájmového území k vyjádření
	NV přípojka, území s NV přípojkou CETIN
	zaměřený průběh metalického kabelu
	zaměřený průběh optického kabelu, HDPE trubky nebo souběh optického a metalického kabelu
	nezaměřený průběh metalického kabelu
	nadzemní síť cizí
	nezaměřený průběh optického kabelu, HDPE trubky nebo souběh optického a metalického kabelu
	radiové síť, ochranné pásmo radiové sítě
	nadzemní síť
	neprovozované síť
	podzemní síť cizí
	síť s NV
	koléktor, kabelovod

SITUAČNÍ VÝKRES - POLYGON 1, list kladu P1-1

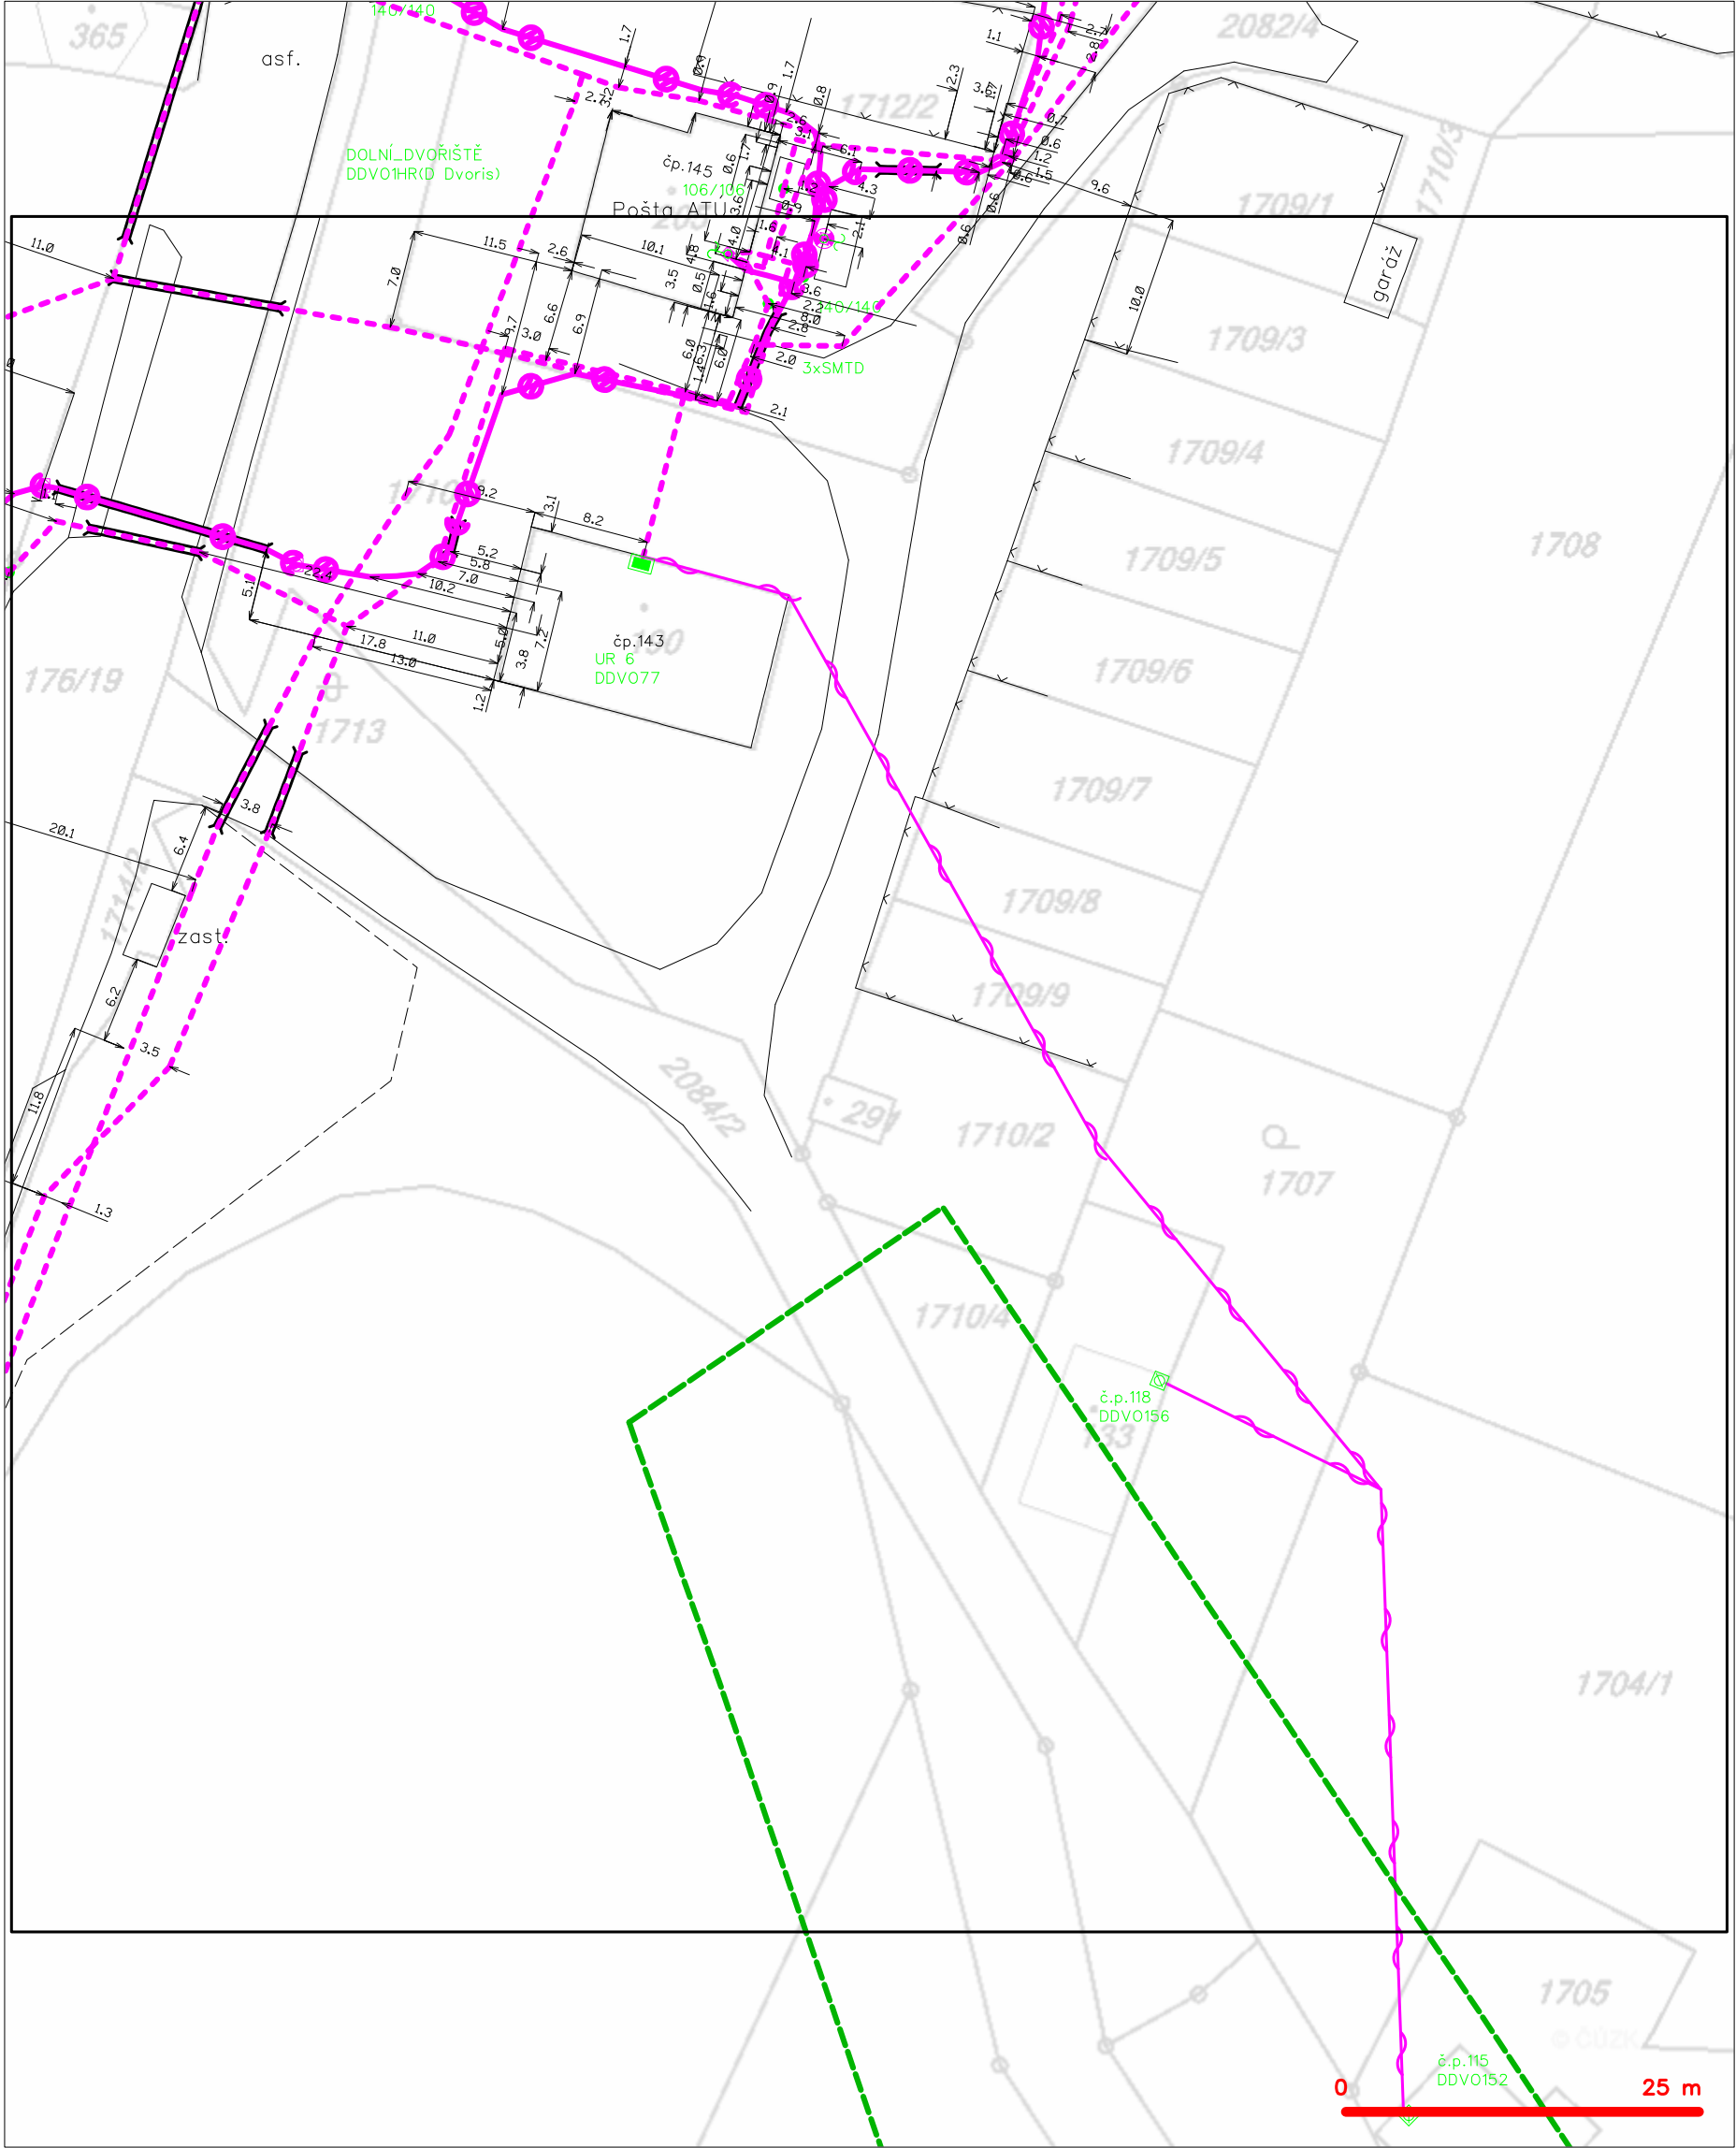

— — — — —	hranice zájmového území k vyjádření	— — — — —	nezaměřený průběh optického kabelu, HDPE trubky
— — — — —	NV přípojka, území s NV přípojkou CETIN	— — — — —	nebo souběh optického a metalického kabelu
— — — — —	zaměřený průběh metalického kabelu	— — — — —	radiové sítě, ochranné pásmo radiové sítě
— — — — —	zaměřený průběh optického kabelu, HDPE trubky	— — — — —	nadzemní sítě
— — — — —	nebo souběh optického a metalického kabelu	— — — — —	neprovázané sítě
— — — — —	nezaměřený průběh metalického kabelu	— — — — —	podzemní sítě cizí
— — — — —	nadzemní sítě cizí	— — — — —	sítě s NV

SITUAČNÍ VÝKRES - POLYGON 1, list kladu P1-2

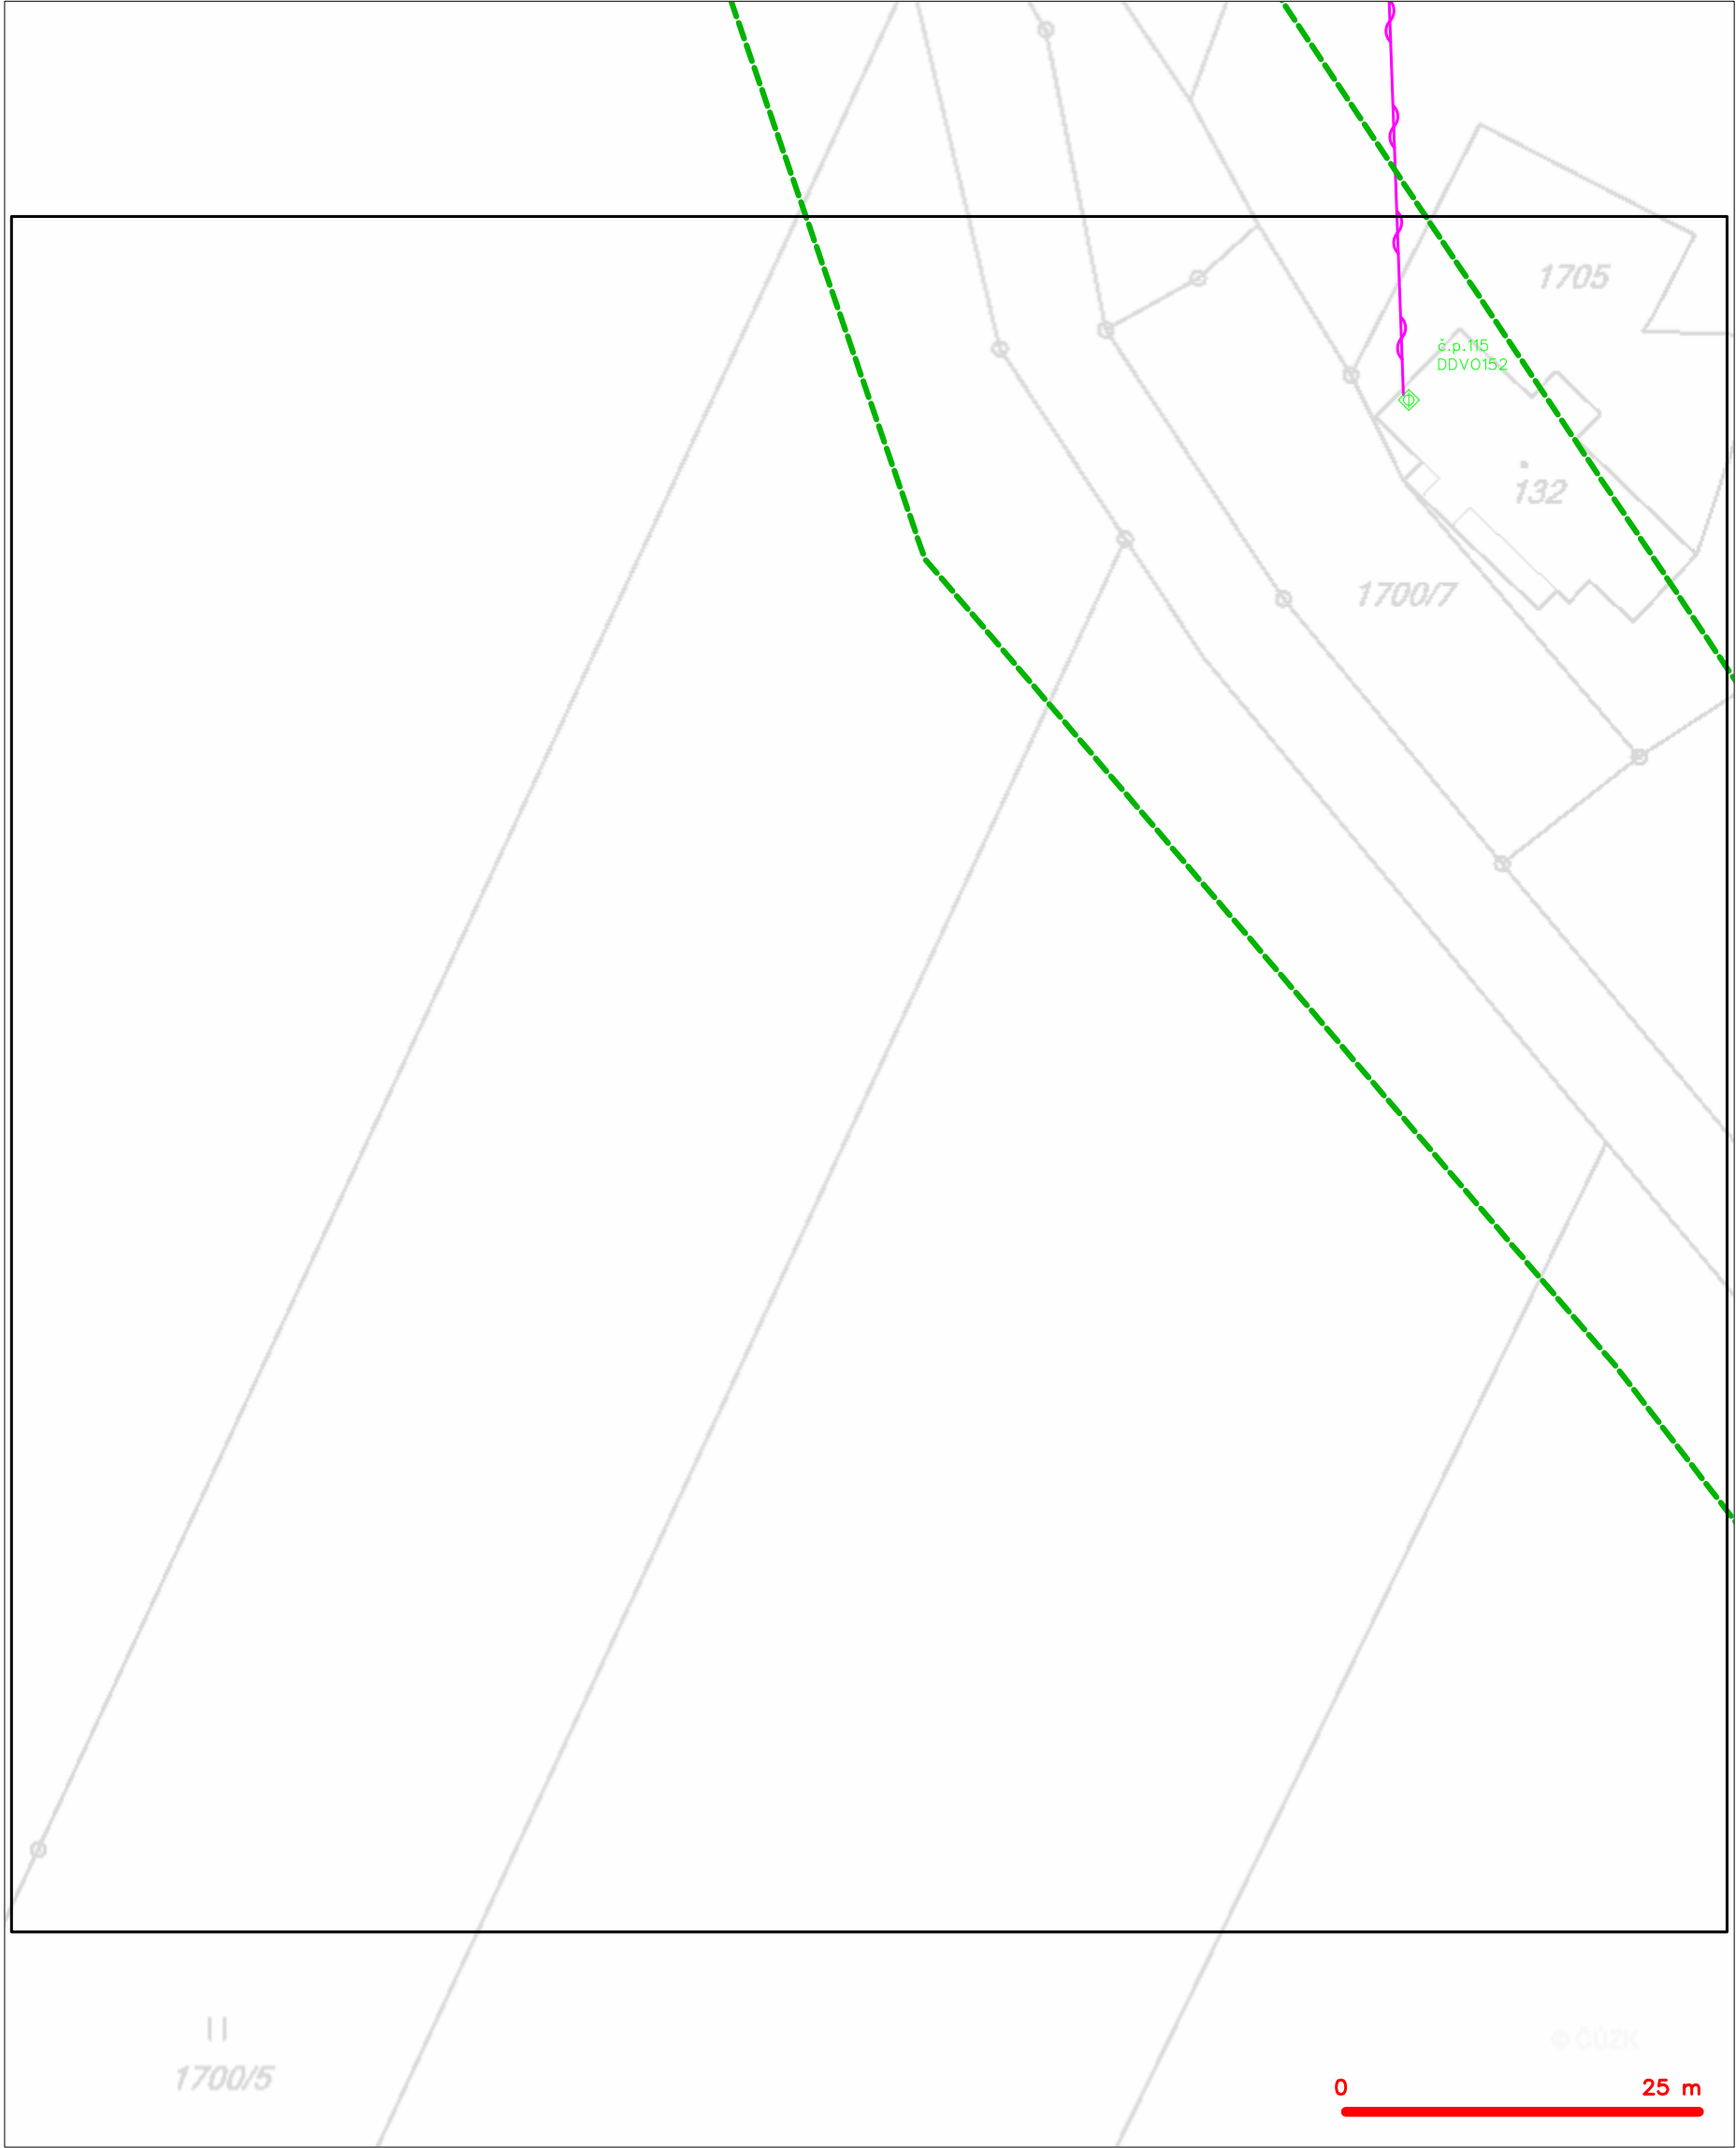

LEGENDA			
	hranice zájmového území k vyjádření		nezaměřený průběh optického kabelu, HDPE trubky nebo souběh optického a metalického kabelu
	NN přípojka, území s NN přípojkou CETIN		radiové sítě, ochranné pásmo radiové sítě
	zaměřený průběh metalického kabelu		nadzemní sítě
	zaměřený průběh optického kabelu, HDPE trubky nebo souběh optického a metalického kabelu		neprovazované sítě
	nezaměřený průběh metalického kabelu		podzemní sítě cizí
	nadzemní sítě cizí		sítě s NN
			kolektor, kabelovod





Vyřizuje: Dundáček Petr

E-mail: petr.dundacek@t-mobile.cz

MARTIN ERTL  
SIROKA 186  
38241 KAPLICE

Naše značka: **E20506/15**

V Praze dne: **18.9.2015**

**Vyjádření a stanovení podmínek pro udělení souhlasu s umístěním stavby v ochranném pásmu sítě technické infrastruktury ( TI ) společnosti T-Mobile Czech Republic a.s.**

Vydané podle § 101 ZÁKONA Č. 127/2005 Sb., o elektronických komunikacích a o změně některých souvisejících zákonů ( zákon o elektronických komunikacích – dále jen ZEK ), ve znění pozdějších předpisů a §161 zákona č. 183/2006 Sb., o územním plánování a stavebním řádu ( stavební zákon) či dle dalších příslušných právních předpisů

**Věc: Hlavní a vedlejší polní cesta, etapa 2**

Stupeň: Územní a stavební řízení

Na základě předložených projektových podkladů dáváme **souhlasné stanovisko k vydání Územního souhlasu / rozhodnutí (Stavebního povolení) a následně souhlas s realizací stavby.**

Dle předložených dokladů nedojde ke kolizi s technickou infrastrukturou společnosti **T-Mobile Czech Republic a.s.**

Toto stanovisko má platnost 1 rok.

**T-Mobile**  
T-Mobile Czech Republic a.s.  
Tomčikova 2144/1  
148 00 Praha 4  
IČ 649 49 681, DIČ CZ64949681

.....  
Ochrana sítí  
Technologický úsek

**Seznam příloh**

Příloha č.1 - Rekapitulace žádosti

Příloha č.2 - Situační plán



Příloha č. 1

## Rekapitulace žádosti o vyjádření k existenci sítě elektronických komunikací

Číslo žádosti: **E20506/15**  
Název stavby /akce: **Hlavní a vedlejší polní cesta, etapa 2**  
Datum podání žádosti: **18.9.2015**  
Důvod žádosti: **Územní a stavební řízení**  
Popis jiného důvodu žádosti:  
Výška nad terénem (metry): **0**  
Poznámka:

## Žadatel

Firma / organizace:  
IČ **65028856**  
DIČ  
Kontaktní osoba: **MARTIN ERTL**  
Adresa: **SIROKA 186**  
Město / obec: **KAPLICE**  
PSČ: **38241**  
Stát:  
E-mail: **ertlmartin@seznam.cz**  
Telefonní číslo:

## Stavebník

Firma / organizace: **Obec Dolní Dvořiště**  
Kontaktní osoba: **HELENA PANSKA**  
Adresa: **Dolní Dvořiště 62**  
Město / obec: **Dolní Dvořiště**  
PSČ: **38272**  
Stát:  
E-mail: **starosta.oudd@seznam.cz**  
Telefonní číslo: **380 324 178**


## Odeslání stanoviska

E-mail: **ertlmartin@seznam.cz**

Příloha č. 2

**Situační plánek**

Zájmová oblast (zájmové oblasti) zadaná žadatelem

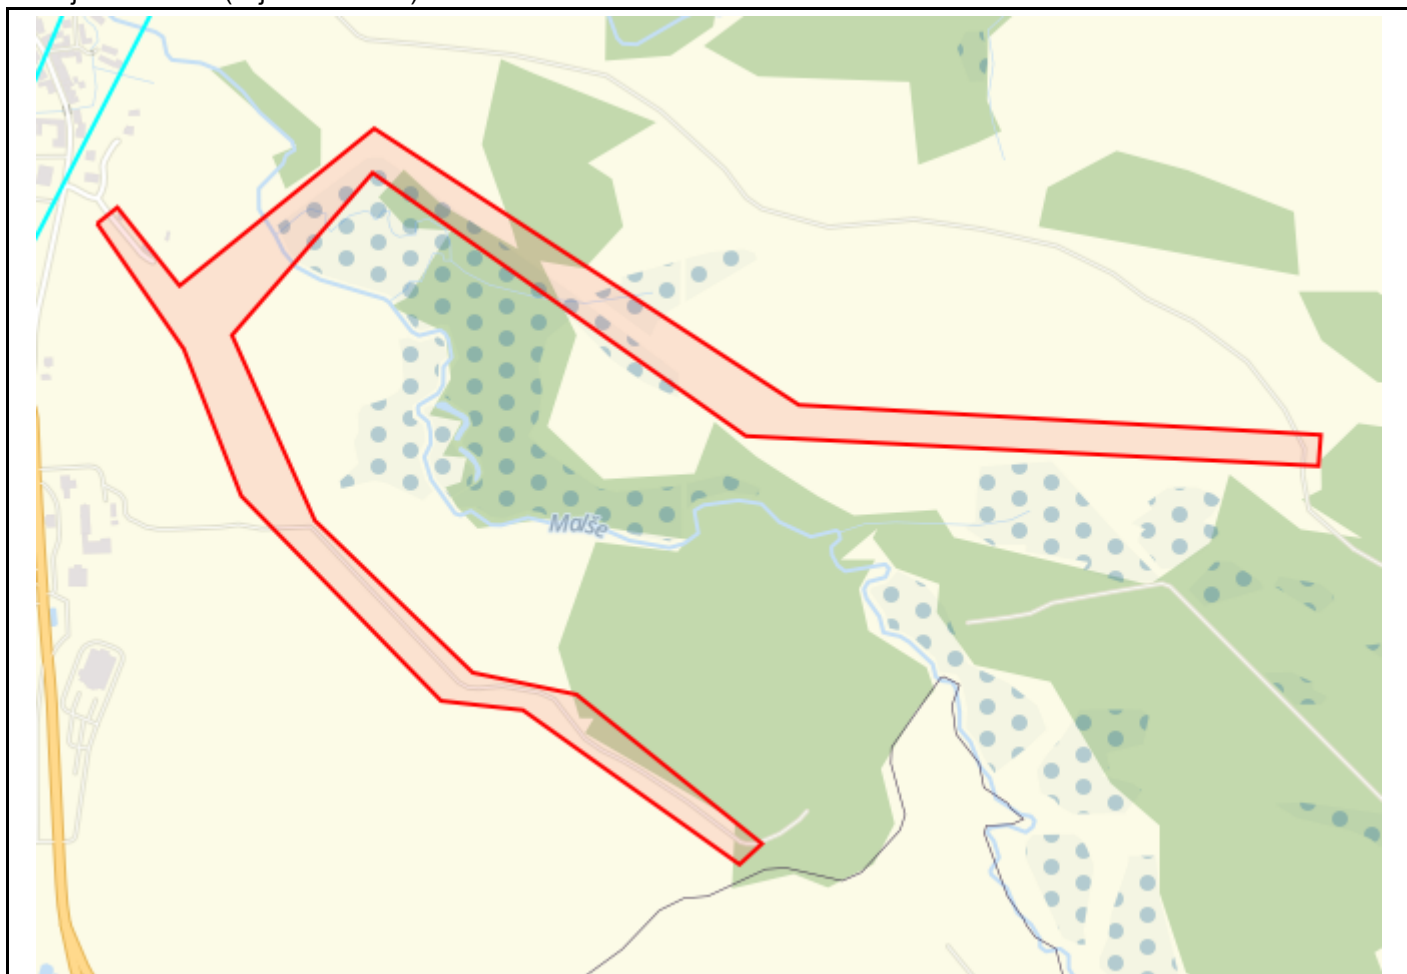**Legenda:**

	Optické trasy TMCZ 1		Optické trasy TMCZ 2 a sítě PASNET		Elektro trasy NN		Mikrovlnné (MW) spoje
	Optická technologie TMCZ 1		Optická technologie TMCZ 2 a sítě PASNET		Elektro technologie NN		Základové stanice

Druhy sítí:

	Geodeticky zaměřené		Přibližný průběh		Plánovaný průběh		Nadzemní vedení
--	---------------------	--	------------------	--	------------------	--	-----------------

Geometrie zájmové oblasti (zájmových oblastí) žádosti ve formátu WKT a souřadnicovém systému S-JTSK. Zkopírováním textu lze geometrii zobrazit v jakémkoli softwaru podporujícím formát WKT.

GEOMETRYCOLLECTION(POLYGON((-762145.853444575 -1201262.76670563,-762115.443693836

-1201244.65854598,-762045.412689576 -1201362.45833361,-761751.471188964 -1201185.54292693,-761225.562598429

-1201639.44987456,-760521.469104745 -1201777.16491799,-760530.370276415 -1201818.91007157,-761303.397264292

-1201671.75690318,-761762.05909656 -1201245.35127556,-761983.342554913 -1201439.38719754,-761905.012516135

-1201706.31312657,-761718.636822109 -1201941.90042134,-761581.704942544 -1201990.89121786,-761357.17035907

-1202227.71907717,-761391.570867251 -1202251.65439137,-761657.441943998 -1202002.00133256,-761766.961558839

-1201974.26863898,-762000.670070484 -1201658.99243634,-762051.596515864 -1201448.33218194,-762052.27272612

-1201447.44388913,-762145.853444575 -1201262.76670563)))



---

**Glosová, Ivana, Vodafone CZ** (ivana.glosova@vodafone.com)

FW: Žádost o vyjádření č. 151816 - ERTL MARTIN - ING. MARTIN ERTL - (VOD č. 31722)

Včera 15. 10. 2015, 16:55:24

Komu: ertlmartin@seznam.cz

---

Dobrý den,

v uvedené lokalitě se nenachází žádné sítě naší společnosti.

Hezký den



**Ivana Glosová**

Support Service Coordinator

Vodafone Czech Republic

Mobile: +420608014915

Email: [ivana.glosova@vodafone.com](mailto:ivana.glosova@vodafone.com)

Technická 23, Brno, 616 00

[vodafone.cz](http://vodafone.cz)

Tato zpráva a soubory nebo dokumenty k ní přiložené jsou důvěrné a mohou požívat zvláštních práv, být chráněny před zveřejněním a/nebo podle jiných právních předpisů. Jsou zamýšleny pouze pro uvedenou osobu či subjekt. Pokud nejste adresátem nebo jste tuto zprávu obdrželi omylem, prosím informujte okamžitě odesílatele a vymažte zprávu ze svého systému. Zprávu či její obsah nekopírujte, nezveřejněte ani je nepoužíjte pro jiné účely. Děkujeme. Vezměte prosím též na vědomí, že bezpečnost nebo bezchybnost přenosu nemohou být zaručeny.

**From:** e-UtilityReport@hrdlicka.cz [mailto:e-UtilityReport@hrdlicka.cz]

**Sent:** Friday, September 18, 2015 3:27 PM

**To:** east CZ

**Subject:** Žádost o vyjádření č. 151816 - ERTL MARTIN - ING. MARTIN ERTL - (VOD č. 31722)

Dobrý den,

žádám o vyjádření k existenci technického zařízení.

V připojeném souboru zasílám:

požadované přílohy,

formulář žádosti,

polygon zájmového území,

souřadnice zájmového území.

NÁZEV AKCE: Hlavní a vedlejší polní cesta, etapa 2

DŮVOD ŽÁDOSTI: Spojené územní a stavební řízení

S pozdravem

ING. MARTIN ERTL

MARTIN ERTL

SIROKA 186

38241 KAPLICE

e-mail: [ertlmartin@seznam.cz](mailto:ertlmartin@seznam.cz)

(Žádost zaslána prostřednictvím služby e-UtilityReport. Pokud chcete reagovat, nepoužívejte tlačítko Odpovědět. Kontakt na žadatele naleznete výše v e-mailu, kontakt na provozovatele služby: [info@mawis.eu](mailto:info@mawis.eu))

[Potvrdit přijetí zprávy](#)

---

#### **Přílohy**

VOD0000151816.pdf (290 kB)