


Obsah:

- Obec Dolní Dvořiště
- Městský úřad Kaplice
- Povodí Vltavy
- Správa a údržba silnic Jihočeského kraje
- Krajské ředitelství policie Jihočeského kraje -Územní odbor Český Krumlov - Dopravní inspektorát
- ČEVAK, a.s.
- E.ON s.r.o
- Česká telekomunikační infrastruktura a.s. - [O2]
- T-Mobile Czech Republic a.s.
- Vodafone Czech Republic a. s.

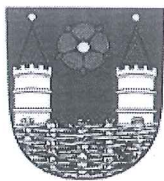

Obec Dolní Dvořiště

Dolní Dvořiště 62, 382 72

V Dolním Dvořišti dne 21.7.2015

Obec Dolní Dvořiště

nemá námitek

proti stavebnímu záměru Hlavní a vedlejší polní cesta, etapa 1 na pozemkách p. č. 1406/29, 1347/14, 2086/1, 1806/44, 1695/6 a 749/69 v k. ú. Dolní Dvořiště.

Helena Panská
starostka

O B E C
382 72 DOLNÍ DVOŘIŠTĚ
okr. Český Krumlov

MĚSTSKÝ ÚŘAD KAPLICE

Náměstí 70, 382 41 Kaplice

fax: 380 303 110, telefon: 380 303 149, e-mail: michal.sedlak@mestokaplice.cz, www.mestokaplice.cz

Č.j.: MěÚK/15267/2015

Spisová značka: SZ/MěÚK/15267/2015/02

Agendové č.: OŽPaÚÚP-KS 111-15-SeM

V Kaplici dne: 29. 6. 2015

Vyhotovil: Ing. Michal Sedlák

Koordinované závazné stanovisko k dokumentaci pro povolení stavby „Hlavní a vedlejší polní cesta, etapa 1“

Městský úřad Kaplice, obdržel dne 22. 6. 2015 žádost obce **Dolní Dvořiště, Dolní Dvořiště 62, 382 72 Dolní Dvořiště** zastoupené **Martinem Ertlem, nar. 19. 12. 1978, Široká 186, 382 41 Kaplice** o vydání koordinovaného závazného stanoviska (» dle ust. § 4 odst. 6 zákona č. 183/2006 Sb., o územním plánování a stavebním řádu (stavební zákon), ve znění pozdějších předpisů) ke stavbě „**Hlavní a vedlejší polní cesta, etapa 1“ na pozemcích parc. č. 1406/29, 1347/14 a 749/69 v k. ú. Dolní Dvořiště.** Jedná se o výstavbu polních cest v místě stávajících cest, které nejsou nijak stavebně upraveny. Cesty jsou navrženy jako jednopruhové obousměrně pojízdné. Šířkové uspořádání cest bude u hlavních cest jízdní pruh 3,5 m + 2 x 0,5 m nezpevněné krajnice, u vedlejších cest jízdní pruh 3,0 m + 2 x 0,5 m nezpevněné krajnice. V nepravidelných intervalech jsou zde navrženy 10 – 20 m dlouhé výhybny s rozšířením cesty na 5 m. Sjezdy jsou navrženy zpevněné se stejnou konstrukcí jako vozovka. V úsecích s částečným podmáčením stávajícího terénu jsou navrženy příkopy. Odvodnění zemní pláně je navrženo podélnou drenáží se zaústěním do stávajících vodotečí.

K výše uvedené stavbě byla vydána dotčenými orgány, jež spadají pod jednotlivé odbory MěÚ Kaplice, dvě závazná stanoviska, zbylé dotčené orgány vydaly pouze stanoviska či vyjádření, která tvoří přílohu tohoto koordinovaného závazného stanoviska.

K výše uvedené stavbě vydávají jednotlivé orgány spadající pod MěÚ Kaplice následující závazná stanoviska, případně stanoviska či vyjádření:

1. Odbor životního prostředí a úřad územního plánování

Orgán státní správy lesů (» dle ust. § 48 odst. 2 písm. c) a v souvislosti s ust. § 14 odst. 2 zákona č. 289/1995 Sb., o lesích a o změně a doplnění některých zákonů (lesní zákon), ve znění pozdějších předpisů)

V Kaplici dne 29. 6. 2015

Za správnost vyhotovení: Václav Bláha, referent odboru ŽP a ÚÚP

Závazné stanovisko k dotčení pozemku do vzdálenosti 50 m od okrajů lesů

Městský úřad Kaplice, odbor životního prostředí a úřad územního plánování, jako věcně příslušný podle ust. § 48 odst. 2 písm. c) zákona č. 289/1995 Sb., o lesích a o změně a doplnění některých zákonů (lesní zákon), ve znění pozdějších předpisů (dále jen „lesní zákon“), a jako místně příslušný orgán státní správy lesů podle ust. § 11 zákona č. 500/2004 Sb., správní řád, ve znění pozdějších předpisů (dále jen „správní řád“), po přezkoumání předmětné žádosti vydává podle ust. § 149 odst. 1 správního řádu a podle ust. § 14 odst. 2 lesního zákona souhlas pro rozhodnutí o umístění stavby „**Hlavní a vedlejší polní cesta, etapa 1“ na pozemcích dle katastru nemovitostí (dále jen „KN“) parc. č. 749/69, parc. č. 1347/14 a parc. č. 1406/29 v k. ú. Dolní Dvořiště, obec Dolní Dvořiště.** Stavbou budou pozemky dle KN parc. č. 1347/14 a parc. č. 1406/29 v k. ú. Dolní Dvořiště, obec Dolní Dvořiště,

Č.j.: MěÚK/15267/2015

dotčeny do vzdálenosti 50 m od okrajů lesních pozemků dle KN parc. č. 1243, parc. č. 1354/2, parc. č. 1354/3, parc. č. 1354/4, parc. č. 1368/1, parc. č. 1368/3, parc. č. 1449/1 a parc. č. 1504/1 v k. ú. Dolní Dvořiště, obec Dolní Dvořiště.

Odůvodnění

Stavbou „Hlavní a vedlejší polní cesta, etapa 1“ na pozemcích dle KN parc. č. 749/69, parc. č. 1347/14 a parc. č. 1406/29 v k. ú. Dolní Dvořiště, obec Dolní Dvořiště, budou pozemky dle KN parc. č. 1347/14 a parc. č. 1406/29 v k. ú. Dolní Dvořiště, obec Dolní Dvořiště, dotčeny do vzdálenosti 50 m od okrajů lesních pozemků dle KN parc. č. 1243, parc. č. 1354/2, parc. č. 1354/3, parc. č. 1354/4, parc. č. 1368/1, parc. č. 1368/3, parc. č. 1449/1 a parc. č. 1504/1 v k. ú. Dolní Dvořiště, obec Dolní Dvořiště.

Smyslem závazného stanoviska je ochrana pozemků určených k plnění funkcí lesa v souladu s příslušnými ustanoveními lesního zákona. Zamýšlená stavba svým charakterem, umístěním, rozsahem a účelností neváže souhlas správního orgánu na splnění podmínek podle ust. § 14 odst. 2 zákona o lesích.

Podle ust. § 22 odst. 1 lesního zákona jsou vlastníci nemovitostí nebo investoři staveb a zařízení povinni provést na svůj náklad nezbytně nutná opatření, kterými jsou nebo budou jejich pozemky, stavby a zařízení zabezpečeny před škodami způsobenými zejména sesuvem půdy, padáním kamenů, pádem stromů nebo jejich částí, přesahem větví a kořenů, zastíněním a lavinami z pozemků určených k plnění funkcí lesa.

Poučení

Závazné stanovisko nemá povahu samostatného rozhodnutí ve správním řízení, nelze se proti němu odvolat. Jeho obsah je závazný pro výrokovou část rozhodnutí příslušného správního orgánu. Nezákonné závazné stanovisko lze zrušit nebo změnit v přezkumném řízení, k němuž je příslušný nadřízený správní orgán správního orgánu, který vydal závazné stanovisko.

Orgán státní správy lesů souhlasí se zjednodušeným územním řízením a s uzavřením veřejnoprávní smlouvy.

2. Odbor dopravy a silničního hospodářství (» ve smyslu ustanovení § 40 odst. (4) písm. a), c) zákona č. 13/1997 Sb., o pozemních komunikacích, ve znění pozdějších předpisů, a dalších předpisů)

V Kaplici dne 23. 6. 2015

Za správnost vyhotovení: Miroslav Trs, referent odboru dopravy a SH

Výroková část:

Stanovisko se vydává pro účely vydání územního rozhodnutí.

Veřejné zájmy na úseku dopravy a silničního hospodářství, jejichž prosazování a ochrana spadá do působnosti ODSH, jsou akcí dotčeny. ODSH za splnění uvedených podmínek nemá námitek.

Ve smyslu projektové dokumentace s názvem „Hlavní a vedlejší polní cesta, etapa 1“ bude budoucí hlavní polní cesta (dále „HPC“) č. 7 na p. č. 749/69 v k. ú. Dolní Dvořiště nově dopravně napojena na silnici III. třídy č. III/00363 na jejím volném úseku před Dolním Dvořištěm, na úrovni křižovatky se silnicí č. III/1583 (směr Rychnov nad Malší). Ve smyslu ustanovení § 10 zákona o PK v návaznosti na vyhlášku č. 104/1997 Sb., kterou se provádí zákon o PK a normy ČSN 73 6102 (závazná) a 73 6101 a 73 6110 půjde o **nové dopravní připojení**, které je možné zrealizovat až na základě **předchozího povolení zřízení sjezdu, vydaného zdejším ODSH (formou rozhodnutí ve správním řízení)**, ve smyslu ustanovení § 10 odst. (4) písm. b) zákona o PK a dalších předpisů. Žádost o povolení sjezdu včetně nezbytné projektové dokumentace (obsahující mj. provedení, rozhledové poměry apod.) se podává nejméně 30 dní před datem požadovaného počátku prací na jeho zřízení, k vydání povolení (kladného rozhodnutí) je nezbytný souhlas jak majetkového správce silnice č. III/00363 (Správa a údržba silnic Jihočeského kraje p.o., závod Český Krumlov), tak příslušného orgánu Policie ČR (KŘPJK, dopravní inspektorát Český Krumlov). Práce lze zahájit až po nabytí právní moci rozhodnutí, podle jeho podmínek musí být sjezd dokončen nejpozději při uvedení polní cesty do užívání veřejnosti.

Pozor, pokud bude HPC č. 7 sloužit mj. i pro dopravní obsluhu nového ZTV na SZ okraji obce Dolní Dvořiště a do budoucna bude zařazena do kategorie „místní komunikace“ (viz § 3 a § 6 zákona o PK), je vhodné, aby parametry nového připojení (oblouky, rozhledy aj.) již nyní odpovídaly definici křižovatky!

Pokud by si realizace polních cest vyžádala místní úpravu provozu (osazení stálého svislého dopravního značení anebo zařízení) u silnice č. III/00363 či u místních, př. účelových komunikací, je nezbytné si před jejich osazením zajistit u ODSH předem **vydání stanovení místní úpravy provozu** (ve smyslu ustanovení § 77 odst. (1) písm. c) zákona č. 361/2000 Sb., o provozu na pozemních komunikacích a o změnách některých zákonů, ve znění pozdějších předpisů – **silnice a místní komunikace**), resp. **souhlasu s místní úpravou** (ve smyslu ustanovení § 77 odst. (2) tohoto zákona – **účelové komunikace**), přičemž žádost spolu se zákresem značení a stanoviskem příslušného orgánu Policie ČR (viz výše) se podává min. 30 dní před datem požadovaného osazení značení či zařízení). Stanovení dopravního zařízení (červené směrové sloupky typ Z 11) u sjezdu na s. č. III/00363 bude zahrnuto do jeho povolení.

Pokud by si realizace polních cest vyžádala přechodnou úpravu provozu (umístění přenosného svislého dopravního značení anebo zařízení), postupuje se obdobně (je nezbytné zajistit si u ODSH předem **vydání stanovení přechodné úpravy provozu, resp. souhlasu s přechodnou úpravou**, žádost spolu se zákresem značení (DIO) a stanoviskem příslušného orgánu Policie ČR se podává min. 30 dní předem).

Odůvodnění


Žádost se týká výstavby nových polních cest, z nichž HPC č. 7 bude dopravně napojena na silnici č. III/00363 zřízením nového sjezdu. Zřízení ostatních napojení (na místní anebo účelové komunikace) je v kompetenci příslušného silničního správního úřadu, jímž je ve smyslu ustanovení § 40 odst. (5) písm. c) zákona o PK příslušná obec, resp. její OÚ, zde OÚ Dolní Dvořiště. Povolení výstavby polních cest je v kompetenci speciálního stavebního úřadu ve věcech pozemních komunikací, kterým je ve smyslu ustanovení § 15 odst. (1) písm. c) zákona č. 183/2006 Sb., o územním plánování a stavebním řádu MěÚ Kaplice, odbor stavební úřad. Pokud by si výstavba polních cest vyžádala místní nebo přechodnou úpravu provozu na pozemních komunikacích, pak k vydání stanovení, resp. souhlasu, je ve smyslu ustanovení § 124 odst. (6) a § 77 odst. (2) zákona č. 361/2000 Sb., o provozu na pozemních komunikacích a o změnách některých zákonů, vše ve znění pozdějších předpisů, příslušný zdejší ODSH.

Při dodržení uvedeného a dále zejm. § 28 zákona o PK nemá ODSH námitek a vydává závazné stanovisko.

Poučení

Toto závazné stanovisko je neprenosné a vztahuje se k vedení správního řízení v rámci uvedené akce, nenahrazuje správní rozhodnutí, souhlas, povolení tohoto ani jiných správních úřadů, fyzických či právnických osob a dalších subjektů, nezakládá právo či oprávnění. Závazné stanovisko není samostatným rozhodnutím ve správním řízení a jeho obsah je závazný pro výrokovou část rozhodnutí správního orgánu. Proti závaznému stanovisku nelze podat samostatné odvolání. Účastníci řízení o vydání rozhodnutí, jehož je závazné stanovisko podkladem, se však proti jeho obsahu mohou odvolat v rámci odvolání proti navazujícímu rozhodnutí. V tom případě o této části jejich odvolání rozhoduje orgán nadřízený tomu orgánu, který vydal závazné stanovisko.

**MĚSTSKÝ ÚŘAD
KAPLICE
PSČ 382 41**

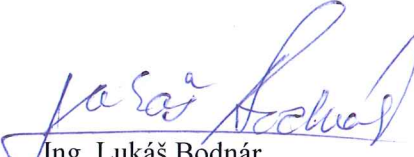
Ing. Lukáš Bodnár
tajemník městského úřadu

Příloha:

- projektová dokumentace (pouze pro žadatele)
- stanoviska či vyjádření ostatních DOSS

Obdrží:

1. Martin Ertl, nar. 19. 12. 1978, Široká 186, 382 41 Kaplice

Na vědomí:

1. MěÚ Kaplice, odbor dopravy a silničního hospodářství, Linecká 391, 382 41 Kaplice 1
2. MěÚ Kaplice, stavební úřad, Náměstí 70, 382 41 Kaplice 1

Č.j.: MěÚK/15267/2015

Stanoviska či vyjádření (> informativní)

Odbor životního prostředí a úřad územního plánování

a) Ochrana přírody a krajiny

Městský úřad Kaplice, odbor životního prostředí a úřad územního plánování příslušný podle ust. § 77 zákona č. 114/1992 Sb., o ochraně přírody a krajiny, ve znění pozdějších předpisů a podle ust. § 154 zákona č. 500/2004 Sb., správní řád, ve znění pozdějších předpisů, sděluje k výše uvedené stavbě následující:

V případě prací v blízkosti vzrostlých dřevin rostoucích mimo les je investor povinen postupovat v souladu s ČSN 839061 – Technologie vegetačních úprav v krajině – Ochrana stromů, porostů a vegetačních ploch při stavebních pracích.

Případné kácení dřevin rostoucích mimo les povolují, podle ust. § 8 odst. 1 zákona, rozhodnutím ve správním řízení, místně příslušné orgány ochrany přírody, kterými jsou obecní úřady ve svých správních územích.

Podle ustanovení § 5 odst. 3 zákona jsou fyzické a právnické osoby povinny při provádění stavebních prací postupovat tak, aby nedocházelo k nadměrnému úhynu rostlin a zraňování nebo úhynu živočichů nebo ničení jejich biotopů, kterému lze zabránit technicky i ekonomicky dostupnými prostředky. Orgán ochrany přírody uloží zajištění či použití takovýchto prostředků, neučiní-li tak povinná osoba sama.

Orgán ochrany přírody a krajiny souhlasí se zjednodušeným územním řízením a s uzavřením veřejnoprávní smlouvy.

V Kaplici dne 24. 6. 2015

Za správnost vyhotovení: Ing. Michal Sedlák, referent odboru ŽP a ÚÚP

b) Odpadové hospodářství

Městský úřad Kaplice, odbor životního prostředí a úřad územního plánování příslušný podle ust. § 79 odst. 4 písm. b) zákona č. 185/2001 Sb., o odpadech a o změně některých dalších zákonů, ve znění pozdějších předpisů (dále jen zákon o odpadech), vydává z hlediska odpadového hospodářství následující

vyjádření:

Při realizaci uvedeného záměru bude dodržován zákon o odpadech a to zejména následující podmínky:

- Původce odpadů (stavebník) bude v době stavby dodržovat všechny platné zákony a předpisy z oblasti odpadového hospodářství, zejména ust. § 16 zákona č. 185/2001 Sb., o odpadech.
- Nelze-li vyprodukované odpady využít podle ust. § 16 odst. 1 písm. b) a písm. c) zákona o odpadech, budou tyto odpady odstraněny jen v prostorech, objektech a zařízeních výhradně k tomuto účelu určených nebo převedeny do vlastnictví osobě oprávněné k jejich převzetí.
- O vyprodukovaných odpadech bude vedena evidence v souladu s ust. § 21 vyhlášky MŽP č. 383/2001 Sb., o podrobnostech nakládání s odpady.
- Výkopová zemina vzniklá při realizaci stavby je ve smyslu zákona o odpadech odpadem v případě, že se jí původce zbavuje nebo má úmysl nebo povinnost se jí zbavit dle ustanovení § 3 zákona o odpadech. V tomto případě je nutné zabezpečit její zákonnou likvidaci předáním oprávněné osobě. Výkopová zemina není považována za odpad a může být použita na povolené terénní úpravy nebo k zavážení podzemních prostor mimo místo vzniku pouze tehdy, pokud vyhoví limitům znečištění stanoveným v příloze č. 9 zákona o odpadech. V případě, že limitům nevyhoví, stává se zemina odpadem a bude předána oprávněné osobě. Výkopová zemina se rovněž nestane odpadem, pokud bude využita v areálu stavby, při jejíž realizaci bude vznikat.

Se vzniklými stavebními a demoličními odpady je nutné nakládat následujícím způsobem:

a) předat tyto odpady osobě oprávněné

b) na povrchu terénu lze využívat pouze upravené odpady v podobě recyklátu ze stavebního a demoličního odpadu nebo stavební a demoliční odpady, ze kterých byly odstraněny nebezpečné složky. Odpady využívané na povrchu terénu musí vyhovovat limitům koncentrací škodlivin a ekotoxikologickým testům uvedeným v příloze č. 10 vyhlášky č. 294/2005 Sb.

V Kaplici dne 24. 6. 2015

Za správnost vyhotovení: Bc. Emil Wedlich, referent odboru ŽP a ÚÚP

c) Vodoprávní úřad

Městský úřad Kaplice, odbor životního prostředí a úřad územního plánování (dále jen „vodoprávní úřad“), jako příslušný vodoprávní úřad podle ust. § 104 odst. 2 písm. c) a ust. § 106 odst. 1) zákona č. 254/2001 Sb., o vodách a o změně některých zákonů (vodní zákon), ve znění pozdějších předpisů (dále jen „vodní zákon“) a jako místně příslušný správní orgán podle ust. § 11 zákona č. 500/2004 Sb., správní řád, ve znění pozdějších předpisů (dále jen „správní řád“), **sděluje** podle ust. § 154 správního řádu, k výše uvedené akci následující:

Veřejné zájmy na úseku vodního hospodářství, jehož ochrana je v působnosti městského úřadu Kaplice, odboru životního prostředí a úřadu územního plánování, jsou předmětným záměrem dotčeny a vodoprávní úřad proto bude vydávat souhlas podle ust. § 17 odst. 1 písm. a), c) a e) vodního zákona formou závazného stanoviska, jelikož se záměr nachází na pozemcích, kde se nacházejí koryta vodních toků, nebo na pozemcích s takovými pozemky sousedících, v záplavovém území a částečně v aktivní zóně záplavového území významného vodního toku Malše a v ochranném pásmu vodního zdroje. Žadatel předloží žádost o vydání souhlasu a ostatní náležitosti podle ust. § 8 vyhlášky č. 432/2001 Sb. o dokladech žádosti o rozhodnutí nebo vyjádření a o náležitostech povolení, souhlasů a vyjádření vodoprávního úřadu, včetně vyjádření správce vodních toků dotčených záměrem a stanovisko správce povodí. Tyto podklady nebyly předloženy k žádosti o vydání koordinovaného závazného stanoviska, proto nemohl vodoprávní úřad souhlas podle ust. 17 odst. 1 písm. a), c) a e) vodního zákona formou závazného stanoviska vydat. O vydání souhlasu podle ust. 17 odst. 1 písm. a), c) a e) vodního zákona bude zažádáno samostatně.

Toto stanovisko nenahrazuje stavební povolení podle ust. § 15 vodního zákona, souhlas podle ust. § 17 vodního zákona, nahrazuje vyjádření vodoprávního úřadu podle ust. § 18.

V Kaplici dne 25. 6. 2015

Za správnost vyhotovení: Bc. Roman Okrouhlý, vedoucí odboru ŽP a ÚÚP

MĚSTSKÝ ÚŘAD KAPLICE

odbor životního prostředí a úřad územního plánování

Náměstí 70, 382 41 Kaplice

fax: 380 303 110, telefon: 380 303 142, e-mail: okrouhly@mestokaplice.cz, www.mestokaplice.cz

Věc: Souhlas

Spisová značka: SZ- MěÚK/21836/2015/02

Č.j.: MěÚK/21836/2015

V Kaplici dne: 14.9.2015

Oprávněná úřední osoba: Bc. Okrouhlý Roman, vedoucí odboru

Závazné stanovisko

Městský úřad Kaplice, odbor životního prostředí a úřad územního plánování, jako věcně a místně příslušný vodoprávní úřad (dále též „vodoprávní úřad“), podle ust. § 66 odst. 1 zákona č. 128/2000 Sb., o obcích (obecní zřízení), ve znění pozdějších předpisů, podle ust. § 11 zákona č. 500/2004 Sb., správní řád, ve znění pozdějších předpisů (dále jen „správní řád“), podle ust. § 106 odst. 1 zákona č. 254/2001 Sb., o vodách a o změně některých zákonů (vodní zákon), ve znění pozdějších předpisů (dále jen „vodní zákon“),

I. vydává souhlas

podle ust. § 17 odst. 1 písm. a) c) a e) a podle ust. § 104 odst. 9 vodního zákona, k provedení záměru „**Hlavní a vedlejší polní cesta, etapa 1“ na pozemcích parc. č. 1406/29, 1347/14 a 749/69**

v k. ú. Dolní Dvořiště. Jihočeský kraj, č. hydr. rajonu: 6310.

Popis záměru: Jedná se o výstavbu polních cest v místě stávajících cest, které nejsou nijak stavebně upraveny. Cesty jsou navrženy jako jednopruhé obousměrně pojízdné. Šířkové uspořádání cest bude u hlavních cest jízdní pruh 3,5 m + 2 x 0,5 m nezpevněné krajnice, u vedlejších cest jízdní pruh 3,0 m + 2 x 0,5 m nezpevněné krajnice. V nepravidelných intervalech jsou zde navrženy 10 – 20 m dlouhé výhybny s rozšířením cesty na 5 m. Sjezdy jsou navrženy zpevněné se stejnou konstrukcí jako vozovka. V úsecích s částečným podmáčením stávajícího terénu jsou navrženy příkopy. Odvodnění zemní pláň je navrženo podélnou drenáží se zaústěním do stávajících vodotečí. Stavba zasahuje do ochranného pásma vodního zdroje II. stupně odběru pro obec Dolní Dvořiště. Dále se záměr nachází na pozemcích, kde se nacházejí koryta vodních toků, nebo na pozemcích s takovými pozemky sousedících, v záplavovém území a částečně v aktivní zóně záplavového území významného vodního toku Malše, souřadnice: y-761558; x-1201074.

II. stanovuje podmínky

podle ust. § 17 odst. 2 vodního zákona, za kterých souhlas vydává:

- Při stavbě a přecházení vodních toků nesmí dojít ke znečištění povrchových ani podzemních vod závadnými látkami, ani jiným stavebním materiálem.
- Dočasné skládky zeminy a ostatních materiálů použitých při stavbě, ani zázemí staveniště a parkovací plochy techniky a ostatních strojů, nebudou zřízeny v záplavovém území řeky Malše ani v ochranném pásmu vodního zdroje odběru pro obec Dolní Dvořiště.

účastník řízení (podle ust. § 27 odst. 1 správního řádu), kterým je:

- Obec Dolní Dvořiště, Dolní Dvořiště 62, 382 72 Dolní Dvořiště, IČO 00245844 v zastoupení Ing. Martina Ertla, nar. 19. 12. 1978, Široká 186, 382 41 Kaplice

Odůvodnění

Městský úřad Kaplice, odbor životního prostředí a úřadu územního plánování, obdržel dne 18.3.2015 žádost o vydání souhlasu formou závazného stanoviska podle ust. § 17 odst. 1 písm. a) a e) vodního zákona k provedení záměru stavby „Optické připojení lokality Budějovická 148, Velešín“. Žádost podala obec Dolní Dvořiště, Dolní Dvořiště 62, 382 72 Dolní Dvořiště zastoupené Martinem Ertlem, nar. 19. 12. 1978, Široká 186, 382 41 Kaplice o vydání koordinovaného závazného stanoviska. Předmětnou stavbou, podle předložené dokumentace budou dotčeny zájmy chráněné vodním zákonem.

Záměr se nachází v místě existence drobných vodních toků, významného vodního toku Malše, záplavového území, aktivní zóny záplavového území a II. ochranného pásma vodního zdroje odběru pro obec Dolní Dvořiště. Vodoprávní úřad proto vydal tento souhlas v souladu s ust. § 17 odst. 1 písm. a) c) a e) ust. § 104 odst. 9 vodního zákona a stanovil podmínky, které budou mít za následek ochranu vodních poměrů v místě provedení záměru.

Tento souhlas je vydán jako podklad pro rozhodnutí o umístění stavby nebo územní souhlas a dále pro rozhodnutí o povolení stavby, zařízení nebo terénních úprav anebo jejich ohlášení podle zákona č. 183/2006 Sb., o územním plánování a stavebním řádu (stavební zákon), ve znění pozdějších předpisů.

Vzhledem k tomu, že vodoprávnímu úřadu jsou dobře známy poměry v dané lokalitě a žádost poskytovala dostatečný podklad pro posouzení navrhované stavby, upustil vodoprávní úřad od ústního jednání a rozhodl v souladu s ust. § 115 odst. 10 vodního zákona bezodkladně a ust. § 36 a ust. § 47 správního řádu v řízení nepoužil.

K žádosti byly předloženy tyto doklady:

- stanovisko správce povodí zn. 46696/2015-143 ze dne 9.9.2015

Tento souhlas nenahrazuje stavební povolení podle ust. § 15 odst. 1 vodního zákona a podle ust. § 115 stavebního zákona.

Poučení účastníků

Závazné stanovisko nemá povahu samostatného rozhodnutí ve správním řízení, nelze se proti němu odvolat. Jeho obsah je závazný pro výrokovou část rozhodnutí příslušného správního orgánu.



Bc. Roman Okrouhlý
oprávněná úřední osoba
vedoucí odboru životního prostředí
a úřadu územního plánování
MěÚ Kaplice

Obdrží účastníci řízení:

- Obec Dolní Dvořiště, Dolní Dvořiště 62, 382 72 Dolní Dvořiště prostřednictvím Ing. Martina Ertla, nar. 19. 12. 1978, Široká 186, 382 41 Kaplice

Na vědomí:

- MěÚ Kaplice, stavební úřad, Náměstí 70, 382 41 Kaplice 1



POVODÍ VLTAVY

Povodí Vltavy, státní podnik
závod Horní Vltava
Litvínovická 5
371 21 České Budějovice

TEL.: 387 683 111
FAX: 387 203 620

BANKOVNÍ SPOJENÍ:
UniCredit Bank
Czech Republic and Slovakia, a.s.
č.ú.: 3000311064/2700

Obec Dolní Dvořiště
Dolní Dvořiště 62
382 72 Dolní Dvořiště

VÁŠ DOPIS ZNAČKY/ ZE DNE

14. 8. 2015

NAŠE ZNAČKA

46696/2015-143

VYŘIZUJE/ LINKA

M. Trsková, Ing. D. Stach

DATUM

9. 9. 2015

K.ú. Dolní Dvořiště, okres Český Krumlov, kraj Jihočeský, č.h.p. 1-06-02-0700-0-00;

„Hlavní a vedlejší polní cesty HPC 7, HPC 8, VPC 10 – 1. etapa v k.ú. Dolní Dvořiště“ –

I. stanovisko správce povodí, II. vyjádření správce toku

Dne 14. 8. 2015 jste nám předložili k vyjádření PD pro územní řízení „Hlavní a vedlejší polní cesty HPC 7, HPC 8, VPC 10 – 1. etapa v k.ú. Dolní Dvořiště“, kterou vypracovala v 6/2015 firma Zenkl CB s.r.o., Jírovцова 2, České Budějovice. Investor je obec Dolní Dvořiště.

Předložený záměr řeší stavbu a opravy polních cest HPC 7, HPC 8, VPC 10 v k.ú. Dolní Dvořiště.

Navržená cesta HPC 8 částečně zasahuje do stanoveného záplavového území významného vodního toku Malše ř.km. 67,250-67,500. Záplavové území Malše včetně aktivní zóny bylo stanoveno Krajským úřadem Jihočeského kraje č.j. KUJCK 12603/2009 OZZL/4 Wo ze dne 15. 6. 2009.

I. Na základě ustanovení § 54 odst. 4 zákona č. 254/2001 Sb., o vodách a o změně některých zákonů (vodní zákon), ve znění pozdějších předpisů a vyhlášky Ministerstva zemědělství č. 432/2001 Sb., o dokladech žádosti o rozhodnutí nebo vyjádření a o náležitostech povolení, souhlasů a vyjádření vodoprávního úřadu, ve znění pozdějších předpisů, vydává organizace Povodí Vltavy, státní podnik, jako příslušný správce povodí v dílčím povodí Horní Vltava k předložené projektové dokumentaci následující

s t a n o v i s k o :

Z hlediska zájmů daných Plánem hlavních povodí ČR, nařízením vlády č. 262/2007 Sb., Plánem oblasti povodí Horní Vltavy a nařízením Jihočeského kraje č. 3/2010 (ustanovení § 24 až § 26 vodního zákona) **je uvedený záměr možný.**

Z hlediska dalších zájmů daných zákonem č. 254/2001 Sb., o vodách a o změně některých zákonů (vodní zákon), ve znění pozdějších předpisů, nemáme k uvedenému záměru žádné připomínky.

Toto stanovisko správce povodí platí dva roky ode dne jeho vydání.




II. Jako správce významného vodního toku Malše vydává Povodí Vltavy, státní podnik, k předložené projektové dokumentaci následující

v y j á d ř e n í :

Souhlasíme s předloženým záměrem bez připomínek.

Povodí Vltavy, státní podnik z důvodu umístění stavby v záplavovém území neodpovídá za případné škody vzniklé průchodem velkých vod a za škody vzniklé v důsledku neplnění povinností dle § 52 vodního zákona.

V příloze vracíme předloženou projektovou dokumentaci

**Povodí Vltavy,**
státní podnik
závod Horní Vltava 4
Litvínovická 5, 371 21 České Budějovice
VR. Rohlík
Ing. Vladimír Rohlík
vedoucí střediska PPV

CO: spis, PS 6

SPRÁVA A ÚDRŽBA SILNIC JIHOČESKÉHO KRAJE



příspěvková organizace

Nemanická 2133/10, PSČ 370 10 České Budějovice

zapsaná v obchodním rejstříku, vedeném Krajským soudem v Českých Budějovicích

odd.Pr, vložka 173, datum zápisu dne 1.7.2002

závod Český Krumlov

Domoradice 127, 381 01 Český Krumlov

ME atelier

Martin Ertl

Široká 186

382 41 Kaplice

Váš dopis značky / ze dne
/ 23.6.2015

Naše značka
SÚSCK/10666/15

Vyřizuje / linka
Šimeček / 380 709 021
/ 606 715 650

Č. Krumlov dne
9.7.2015

Věc: Vyjádření k akci „Hlavní a vedlejší polní cesta - etapa 1, na pozemcích parc. č. 1406/29, 1347/14, 2086/1, 1806/44, 1695/6 a 749/69 v k.ú. Dolní Dvořiště“.

Jihočeský kraj zastoupený Správou a údržbou silnic Jihočeského kraje, závodem Český Krumlov souhlasí se stavbou polních cest dle předložené projektové dokumentace (DUR) zpracované dopravně-inženýrskou projekční kanceláří Zenkl CB s.r.o. v červnu 215 pod číslem zakázky 15 025 Z1, za následujících podmínek:

K sjezdu ze silnice III/00363 na pozemek parc. č. 749/69 (HPC 7) – vyjádření pro povolení nového připojení:

1. Před vydáním stavebního povolení (příp. jiného rozhodnutí stavebního úřadu, na základě kterého je možno realizovat stavbu) bude požádáno u naší organizace o uzavření smlouvy o smlouvě budoucí o věcném břemeni, pro účely zřízení připojení v silničním pozemku parc. č. 2093/1, k.ú. Dolní Dvořiště.
2. O povolení nového připojení polní cesty HPC 7 na silnici III/00363 bude požádáno u příslušného silničního správního úřadu ve smyslu § 10 zák. č. 13/1997 Sb. při dodržení následujících technických podmínek obsažených v §12 vyhl. 104/1997 Sb.
3. Žadatel doloží souhlasné stanovisko Policie ČR, DI ÚO Č. Krumlov.
4. Povrch nového připojení bude v délce min. 5 m od napojení na vozovku silnice III/00363 proveden jako bezprašný a zpevněný (živičný, dlažba, beton), aby nedocházelo ke znečišťování vozovky silnice vyjíždějícími vozidly.
5. Nové připojení polní cesty HPC 7 na pozemku parc. č. 749/69, k.ú. Dolní Dvořiště bude provedeno za účelem připojení plánované nové zástavby obce, ze silnice III/00363 na pozemku parc. č. 2093/1, k.ú. Dolní Dvořiště, která je v naší správě.
6. Provedením nového připojení nesmí dojít ke zhoršení současných odtokových poměrů srážkových vod ze silničního tělesa v místě připojení.
7. Srážkové vody z povrchu připojení polní cesty HPC 7 budou bezpečně svedeny mimo vozovku silnice III/00363 (např. osazením příčného odvodňovacího žlabu, pomocí příčného sklonu či provedením vydutého podélného profilu napojení). Žadatel o povolení připojení na své náklady provede opatření proti vytékání srážkových vod z připojované nemovitosti na vozovku silnice III/00363.

telefon
380 709 021

Fax
380 726 346

E-mail
simecek@susjk.cz

IČO
70971641

Bankovní spojení
51-8903440257/0100 KB

8. V silničním příkopu v místě připojení u silnice III/00363 bude proveden trubní propustek tak, že budou na dno silničního příkopu uloženy betonové trouby o průměru min. 400 mm (průměr bude stanoven dle šířky připojení – do 6 m je 400 mm, od 6-10 m je 600 mm). Propustek bude na vtoku a výtoku opatřen čely z lomového kamene nebo betonovými, které budou oboustranně šikmě seříznuty pod úhlem 45° dle Změny Z1 - ČSN 73 6101. V místě vybudování nového připojení bude obnoven silniční příkop tak, aby voda stékající tímto příkopem plynule odtékala nově zřízeným propustkem pod připojením a dále.
9. Napojení povrchu nového připojení na vozovku silnice III/00363 bude provedeno pomocí oříznutí hrany vozovky. Po provedení povrchu nového připojení budou vzniklé pracovní spáry ošetřeny profrézováním komůrky a následným zalitím asfaltovou modifikovanou záhlvkovou hmotou (pružná záhlvka).
10. Vlastník připojované nemovitosti bude sjezd včetně odvodnění udržovat v řádném stavebně – technickém stavu.
11. V případě, že si nové připojení na silnici III/00363 vyžádá úpravu či osazení dopravního značení, dopravního zařízení nebo zlepšení rozhledových podmínek (omezení rychlosti – nejvyšší dovolená rychlost nebo přemístění začátku a konce obce, zrcadlo, odstranění dřevin, přechod pro pěši apod.) budou tato opatření provedena na náklady majitele připojované nemovitosti.
12. Před vlastním prováděním stavebních prací převezme zhotovitel od zástupce Správy a údržby silnic Jihočeského kraje, závodu Český Krumlov, střediska Kaplice – pana Šestáka (tel.: 380 311 071, 724 018 408), protokolárně dotčený úsek silnice III/00363 do dočasného užívání a po provedení prací ho opět protokolárně předá zpět.
13. Po provedení stavby připojení, příp. po vydání kolaudačního souhlasu, bude zpracován geometrický plán, s vyznačením průběhu věcného břemene připojení, který bude doložen Správě a údržbě silnic Jihočeského kraje. Následně bude uzavřena mezi investorem stavby a Správou a údržbou silnic Jihočeského kraje smlouva o věcném břemeni a investor stavby v určeném termínu provede vklad do katastru nemovitostí a finanční úhradu.

K polním cestám HPC 8 a VPC 10:

14. Stavba polních cest HPC 8 a VPC 10 dle předložené projektové dokumentace nezasahuje do silnic ani pozemků v naší správě.

Vyjádření je platné 2 roky od data jeho vydání.

Správa a údržba silnic Jihočeského kraje, p.o.
závod ČESKÝ KRUMLOV
Domoradice 127, 381 01 Č. Krumlov
IČO: 709 71 641 (13)

Bc. Přemysl Kubalák
ředitel závodu

Na vědomí: Městský úřad Kaplice, ODSH, Linecká 391, 382 41 Kaplice
SÚS Jčk, závod Český Krumlov, středisko Kaplice, p. Šesták

telefon
380 709 021

Fax
380 726 346

E-mail
simecek@susjk.cz

IČO
70971641

Bankovní spojení
51-8903440257/0100 KB



Pomáhat a chránit

KRAJSKÉ ŘEDITELSTVÍ POLICIE JIHOČESKÉHO KRAJE

Územní odbor Český Krumlov
Dopravní inspektorát



Č.j. KRPC-135561-1/ČJ-2015-020206

Český Krumlov 23. září 2015

Počet listů: 1

Přílohy: 1/PD

ME atelier – Martin Ertl
Široká 186
382 01 Kaplice

Žádost o vyjádření ke stavebnímu řízení akce: „Hlavní a vedlejší polní cesta, k.ú. Dolní Dvořiště, I. etapa“ – stanovisko.

Policie ČR, Krajské ředitelství Jihočeského kraje, Dopravní inspektorát Územního odboru v Českém Krumlově (dále jen „DI Č. Krumlov“) jako příslušný orgán vykonávající státní správu ve věcech bezpečnosti a plynulosti silničního provozu (dále jen „BESIP“) dle ust. § 2 zákona č. 273/2008 Sb., o Policii České republiky, v platném znění (dále jen „zákon o PČR“) a dle ust. § 124 zákona č. 361/2000 Sb., o provozu na pozemních komunikacích, v platném znění (dále jen „zákon o provozu na PK“), k žádosti o vyjádření ke stavebnímu řízení akce: „Hlavní a vedlejší polní cesta, k.ú. Dolní Dvořiště, I. etapa“, sděluje následující:

Po prostudování předložené dokumentace, zpracované projekční kanceláří Zenkl CB s.r.o., vydává DI Č. Krumlov v souladu s ust. § 16 odst. 1 zákona č. 13/1997 Sb., o pozemních komunikacích, v platném znění (dále jen „zákon o PK“), a dle ust. § 110 odst. 2 písm. d) zákona č. 183/2006 Sb., o územním plánování a stavebního řádu, v platném znění (dále jen „stavební zákon“), následující

s t a n o v i s k o

- K předložené DSP nemáme s ohledem na BEISP zásadních námitek,
- Při realizaci musí být dodrženy podmínky vyplývající z vyhlášky MDS ČR č. 104/1997 Sb., v platném znění, vyhlášky MMR ČR č. 398/2009 Sb., v platném znění, příslušných norem a ostatních technických předpisů.
- K navrženému dopravně inženýrskému opatření vám sdělujeme, že požadujeme doplnění o PDZ č. A 6b.

Výše uvedené stanovisko je zároveň vyjádřením příslušného orgánu Policie ČR ke stanovení místní úpravy provozu na pozemních komunikacích dle ust. § 77 odst. 5 zákona o provozu na PK. Požadujeme, aby realizaci DZ prováděla pouze certifikovaná osoba či firma.

Tovární 165
381 23 Český Krumlov

www.policie.cz

Tel.: +420 974 232 258
Fax: +420 974 232 933
Email: ck.di@pcr.cz

Policie ČR si vyhrazuje právo přítomnosti na závěrečné kontrolní prohlídce stavby. Výše uvedené stanovisko DI Č. Krumlov je platné 2 roky od jeho vydání a nenahrazuje souhlas se zvláštním užíváním dle ust. § 25 odst. 1 zákona o PK, který lze ve věci vydat až na konkrétní termín realizace stavby.

POLICIE ČESKÉ REPUBLIKY
KRAJSKÉ ŘEDITELSTVÍ POLICIE
JIHOČESKÉHO KRAJE 4
ÚZEMNÍ ODBOR ČESKÝ KRUMLOV
DOPRAVNÍ INSPEKTORÁT
381 23 ČESKÝ KRUMLOV, TOVÁRNÍ 165

z r. por. Bc. Vojtěch Hora
komisař

npor. Ing. Josef Trojan
vedoucí oddělení

Váš dopis Č.j.:

Ze dne:	25.06.2015
Číslo jednací:	O15070010899
Vyřizuje:	Šárka Šmardová
Tel.:	mobil: + 420 725 860 811
Fax:	fax: +420 387 761 225
E-mail:	sarka.smardova@cevak.cz
Datum:	07.07.2015

Ing. Ertl Martin
Široká č.p. 186
38241 Kaplice

Dolní Dvořiště – hlavní a vedlejší polní cesta, etapa 1., parc. č. 1406/29, p. č. 1347/14, 2086/1, p. č. 1806/44, p. č. 1695/6 a p. č. 749/69 (územní, stavební řízení)

Investor: Obec Dolní Dvořiště

V zájmovém území provozuje společnost ČEVAK a.s. vodovod a kanalizace pro veřejnou potřebu. V příloze Vám posíláme orientační zakres námi provozovaných vodohospodářských sítí M 1 : 10000. V situaci nejsou zakresleny všechny vodovodní a kanalizační přípojky, jejich polohu si můžete ověřit dotazem u jejich vlastníků.

Projektová dokumentace řeší stavbu hlavní a vedlejší polní cesty. Navrhovaná stavba bude zasahovat vodohospodářské sítě v naší správě.

S realizací souhlasíme při respektování následujících podmínek:


1. Před zahájením zemních prací bude na místě provedeno vytýčení sítí provozovaných ČEVAK a.s. Vytýčení vodohospodářských sítí pro veřejnou potřebu provede ČEVAK a.s. – p. Procházka, tel. 724 540 647 (vytyčení je potřeba objednat nejméně deset dní předem).
2. Společnosti ČEVAK a.s. bude v předstihu písemně sdělen termín zahájení stavby.
3. Investor umožní přístup technikům ČEVAK a.s. na staveniště v průběhu realizace.
4. Při výstavbě nových zpevněných ploch budou povrchové prvky vodohospodářských sítí umístěny do nivelety nové zpevněné plochy. Povrchové krytí vodovodního řadu musí být minimálně 1,5 m. Pokud dojde ke změně stávajícího krytí vodovodu, bude nutné toto předem projednat a odsouhlasit s pracovníkem společnosti ČEVAK a.s.
5. Technická přejímka funkčnosti povrchových prvků vodohospodářských sítí bude provedena před položením poslední vrstvy komunikace. Technickou přejímku povrchových prvků vodohospodářských sítí provede proti objednavce – p. Rauch, tel. 606 645 233. Předání všech povrchových prvků vodohospodářských sítí v plně funkčním stavu bude na místě písemně potvrzeno oprávněným pracovníkem ČEVAK a.s. Toto potvrzení bude doloženo ke kolaudaci.

6. V rámci uvedení stavby do provozu bude doložena dokumentace geodetického zaměření skutečného provedení vodohospodářských sítí a jejich povrchových znaků, které byly odkryty případně provedeny v rámci stavby. Předávaná dokumentace bude obsahovat tyto požadované náležitosti - technickou zprávu, seznam souřadnic a výšek s kódováním, popisem bodů, situaci se zákresem sítí na papíru a v digitální podobě s výkresy ve formátu DGN.

Toto vyjádření společnosti ČEVAK a.s. má platnost 2 roky ode dne vydání.

S pozdravem

Šárka Šmardová
referent vyjadřovací činnosti

ČEVAK a.s.
Severní 8/2264, 370 10 České Budějovice
IČ: 608 49 657 DIČ: CZ60849657
zapsaná v OR u KS Č. Budějovice
oddíl B, vložka 657
v. 2. 

Přílohy: Mapa_O15070010899.pdf



E.ON Servisní, s.r.o., F. A. Gerstnera 2151/6, 370 49 České Budějovice

Ing. Ertl Martin
Široká 186
38241 Kaplice

E.ON Servisní, s.r.o.
RCDS České Budějovice
Křížíkova 1676/9
České Budějovice
www.eon.cz

Hana Havelková
T +420-387863225
hana.havelkova@eon.cz

Naše značka
H18585-16068577

České Budějovice, 14.07.2015

**Vyjádření o existenci zařízení distribuční soustavy (elektrická síť)
ve vlastnictví E.ON Distribuce, a.s. a podmínkách práce v jeho blízkosti.**

Investor stavby: Obec Dolní Dvořiště
Název stavby: Hlavní a vedlejší polní cesta, etapa 1
Místo stavby: KÚ Rychnov nad Malší (744212), Dolní Dvořiště
(628972), ,

Toto vyjádření slouží pro informaci o stávajícím elektrickém zařízení distribuční soustavy vlastněném a provozovaném společností E.ON Distribuce, a.s. (dále jen ECD) a je vyjádřením k územnímu a stavebnímu řízení. Vyjádření nenahrazuje a neuvádí připojovací podmínky. V případě, že požadujete připojení nového odběrného místa, resp. zvýšení rezervovaného příkonu a doposud jste nepodali žádost, obraťte se na zákaznickou linku 800 77 33 22.

Upozorňujeme, že účastníkem územního a stavebního řízení zůstává provozovatel distribuční soustavy ECD, kterého v uvedených řízeních na základě zmocnění zastupuje společnost E.ON Česká republika, s.r.o. (dále jen ECZR).

V zájmovém území výše uvedené stavby se nachází:

Nadzemní vedení VN

Podzemní vedení NN

Nadzemní vedení NN

Ke stavbě a činnosti v ochranných pásmech (dále jen OP) nadzemního vedení VN, VVN, podzemního vedení nebo elektrických stanic je investor povinen zajistit si písemný souhlas ve smyslu § 46 odst. 11 zákona č. 458/2000 Sb., o podmínkách podnikání a výkonu státní správy v energetických odvětvích, v platném znění.

Sídlo společnosti:
F.A. Gerstnera 2151/6
370 49 České Budějovice
Společnost je zapsána
v Obchodním rejstříku
vedeném Krajským soudem
v Českých Budějovicích,
oddíl C., vložka 15066
IČ: 257 33 591
DIČ: CZ25733591

16068577

Souhlas se stavbou a činností v OP zařízení distribuční soustavy uděluje ECZR jako zástupce ECD na základě žádosti investora stavby. S podáním žádosti předložíte k vyjádření projektovou dokumentaci stavby s podrobným zákresem a okótováním umístění stavby v OP.

Podklady pro žádost musí obsahovat následující údaje:

- celé jméno právnické nebo fyzické osoby, která žádá o výjimku
- jméno a celá adresa investora stavby, IČO
- místo zásahu do pásma
- okres, katastrální území, parcelní číslo, druh zařízení
- nový způsob zajištění ochrany rozvodného zařízení
- kopii vyjádření o existenci zařízení včetně zakreslení sítí.

Při provádění zemních nebo jiných prací, které mohou ohrozit předmětné distribuční a sdělovací zařízení, jste povinni dle zákona č. 309/2006 Sb., a nařízení vlády č. 591/2006 Sb., učinit veškerá opatření, aby nedošlo ke škodám na rozvodném zařízení, na majetku nebo na zdraví osob elektrickým proudem, zejména tím, že bude zajištěno:

1. Objednání přesného vytýčení distribuční sítě (trasy kabelu) v terénu a to nejméně 14 dnů před zahájením prací v blízkosti podzemního kabelového vedení. V případě, že nebude možné trasu kabelu bezpečně určit pomocí vytyčovacího zařízení, je investor zemních prací povinen provést v nezbytném rozsahu ruční odkrytí kabelu na určených místech podle pokynů zaměstnanců ECZR pro jednoznačné stanovení jeho polohy. **Vytýčení kabelů VN, NN zajistí Radek Kouba, tel.: 724014003, email: radek.kouba@eon.cz.**
2. Výkopové práce v blízkosti nadzemního vedení NN lze provádět v min. vzdálenosti 1m od sloupů tak, aby nedošlo k narušení jejich stability a uzemňovací soustavy, nebo nebyl jinak ohrožen provoz el. zařízení a bezpečnost osob. Dále požadujeme dodržovat platná ustanovení norem ČSN EN 50 110-1 a PNE 33 3302.
3. Při provádění stavebních prací nesmí dojít k poškození el. zařízení.
4. V důsledku stavebních prací nesmí dojít k znepřístupnění el. zařízení.
5. Ohlášení jakéhokoliv poškození distribučního a sdělovacího zařízení v provozování ECD na telefonní číslo **800 22 55 77**.

Kontakty správce zařízení:

VN+NN

Regionální správa, Ing. Josef Multerer,
tel.: 38786-4112, email: josef.multerer@eon.cz

Pozor ! Vyjádření má platnost 12 měsíců tj. do 14.07.2016.



Upozorňujeme na možnou polohovou odchylku uloženého vedení od výkresové dokumentace.

Do přiložené a námi orazítkované dokumentace jsme **informativně** zakreslili:

- červeně plně podzemní vedení VN
- červeně čárkovaně nadzemní vedení VN
- zeleně plně podzemní vedení NN
- zeleně čárkovaně nadzemní vedení NN
- fialově plně zrušené podzemní vedení

Při vytýčení trasy zařízení i ke kontrole před záhozem a ke všem dalším jednáním s ECZR jako zástupcem ECD předložte toto vyjádření.

S přátelským pozdravem

E.ON Servisní, s.r.o.

E.ON Servisní, s.r.o.
F. A. Gerstnera 2151/6
370 49 České Budějovice
IČ: 25186213, DIČ: CZ25186213

115

Příloha: Orazítkovaná situace s informativním zákresem.

Následující oddíl se vyplňuje v případě žádosti o udělení souhlasu se zjednodušeným územním řízením nebo s uzavřením veřejnoprávní smlouvy


Udělení souhlasu

*Souhlasíme – Nesouhlasíme se zjednodušeným územním řízením**

*Souhlasíme – Nesouhlasíme s uzavřením veřejnoprávní smlouvy**


E.ON Česká republika, s.r.o.

**Pro platnost udělení souhlasu je nutný podpis a razítko oprávněného pracovníka*

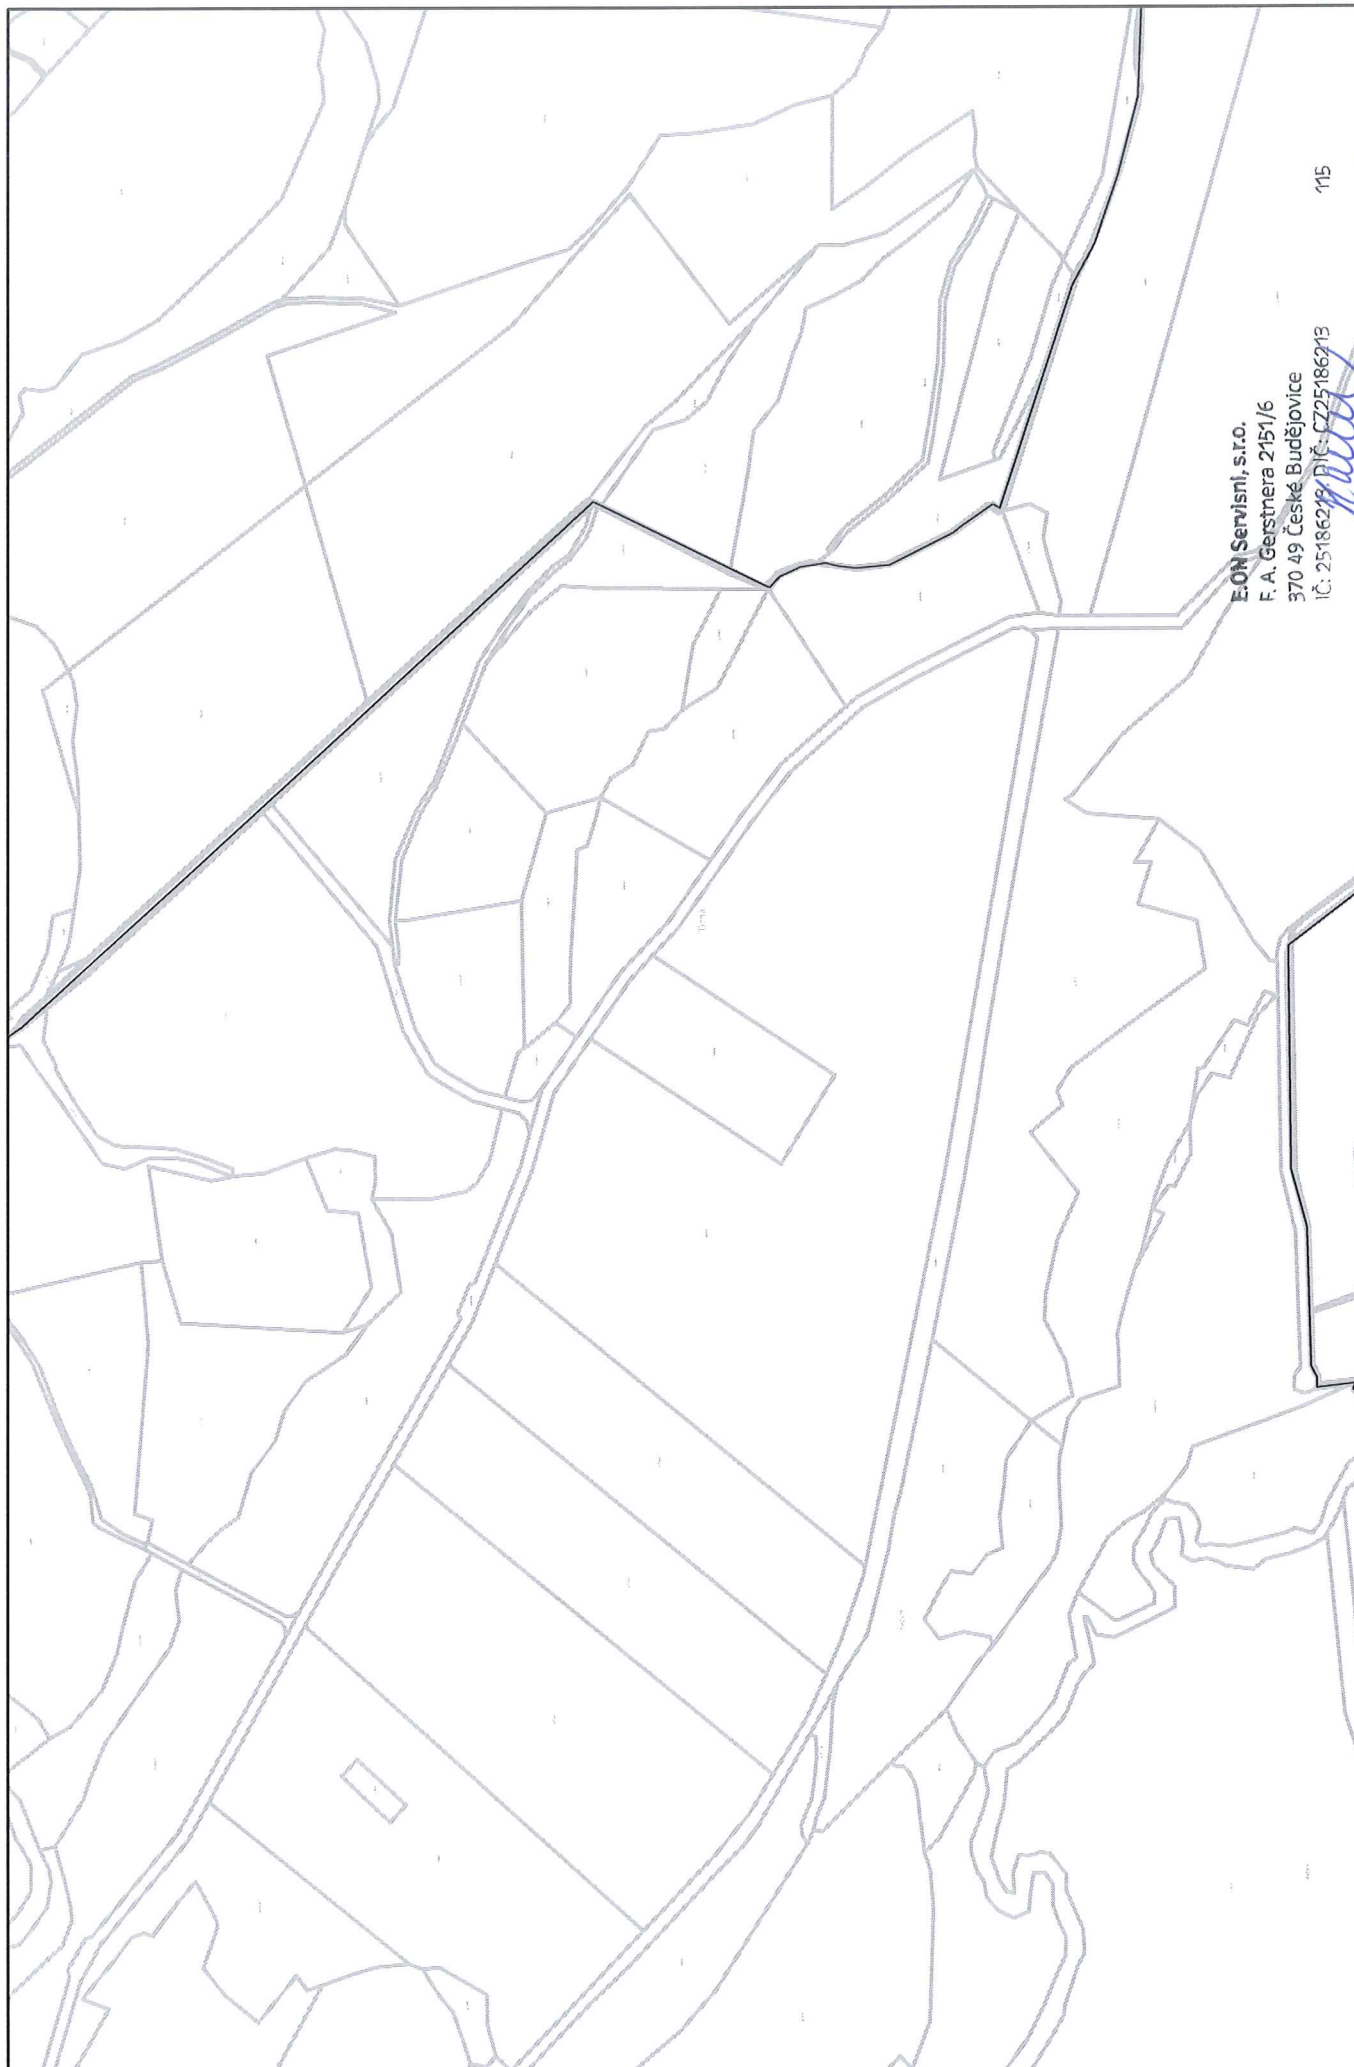

E.ON Servisní, s.r.o.
F. A. Gerstnera 2151/6
370 49 České Budějovice
IČ: 25186213, DIČ: CZ25186213

115

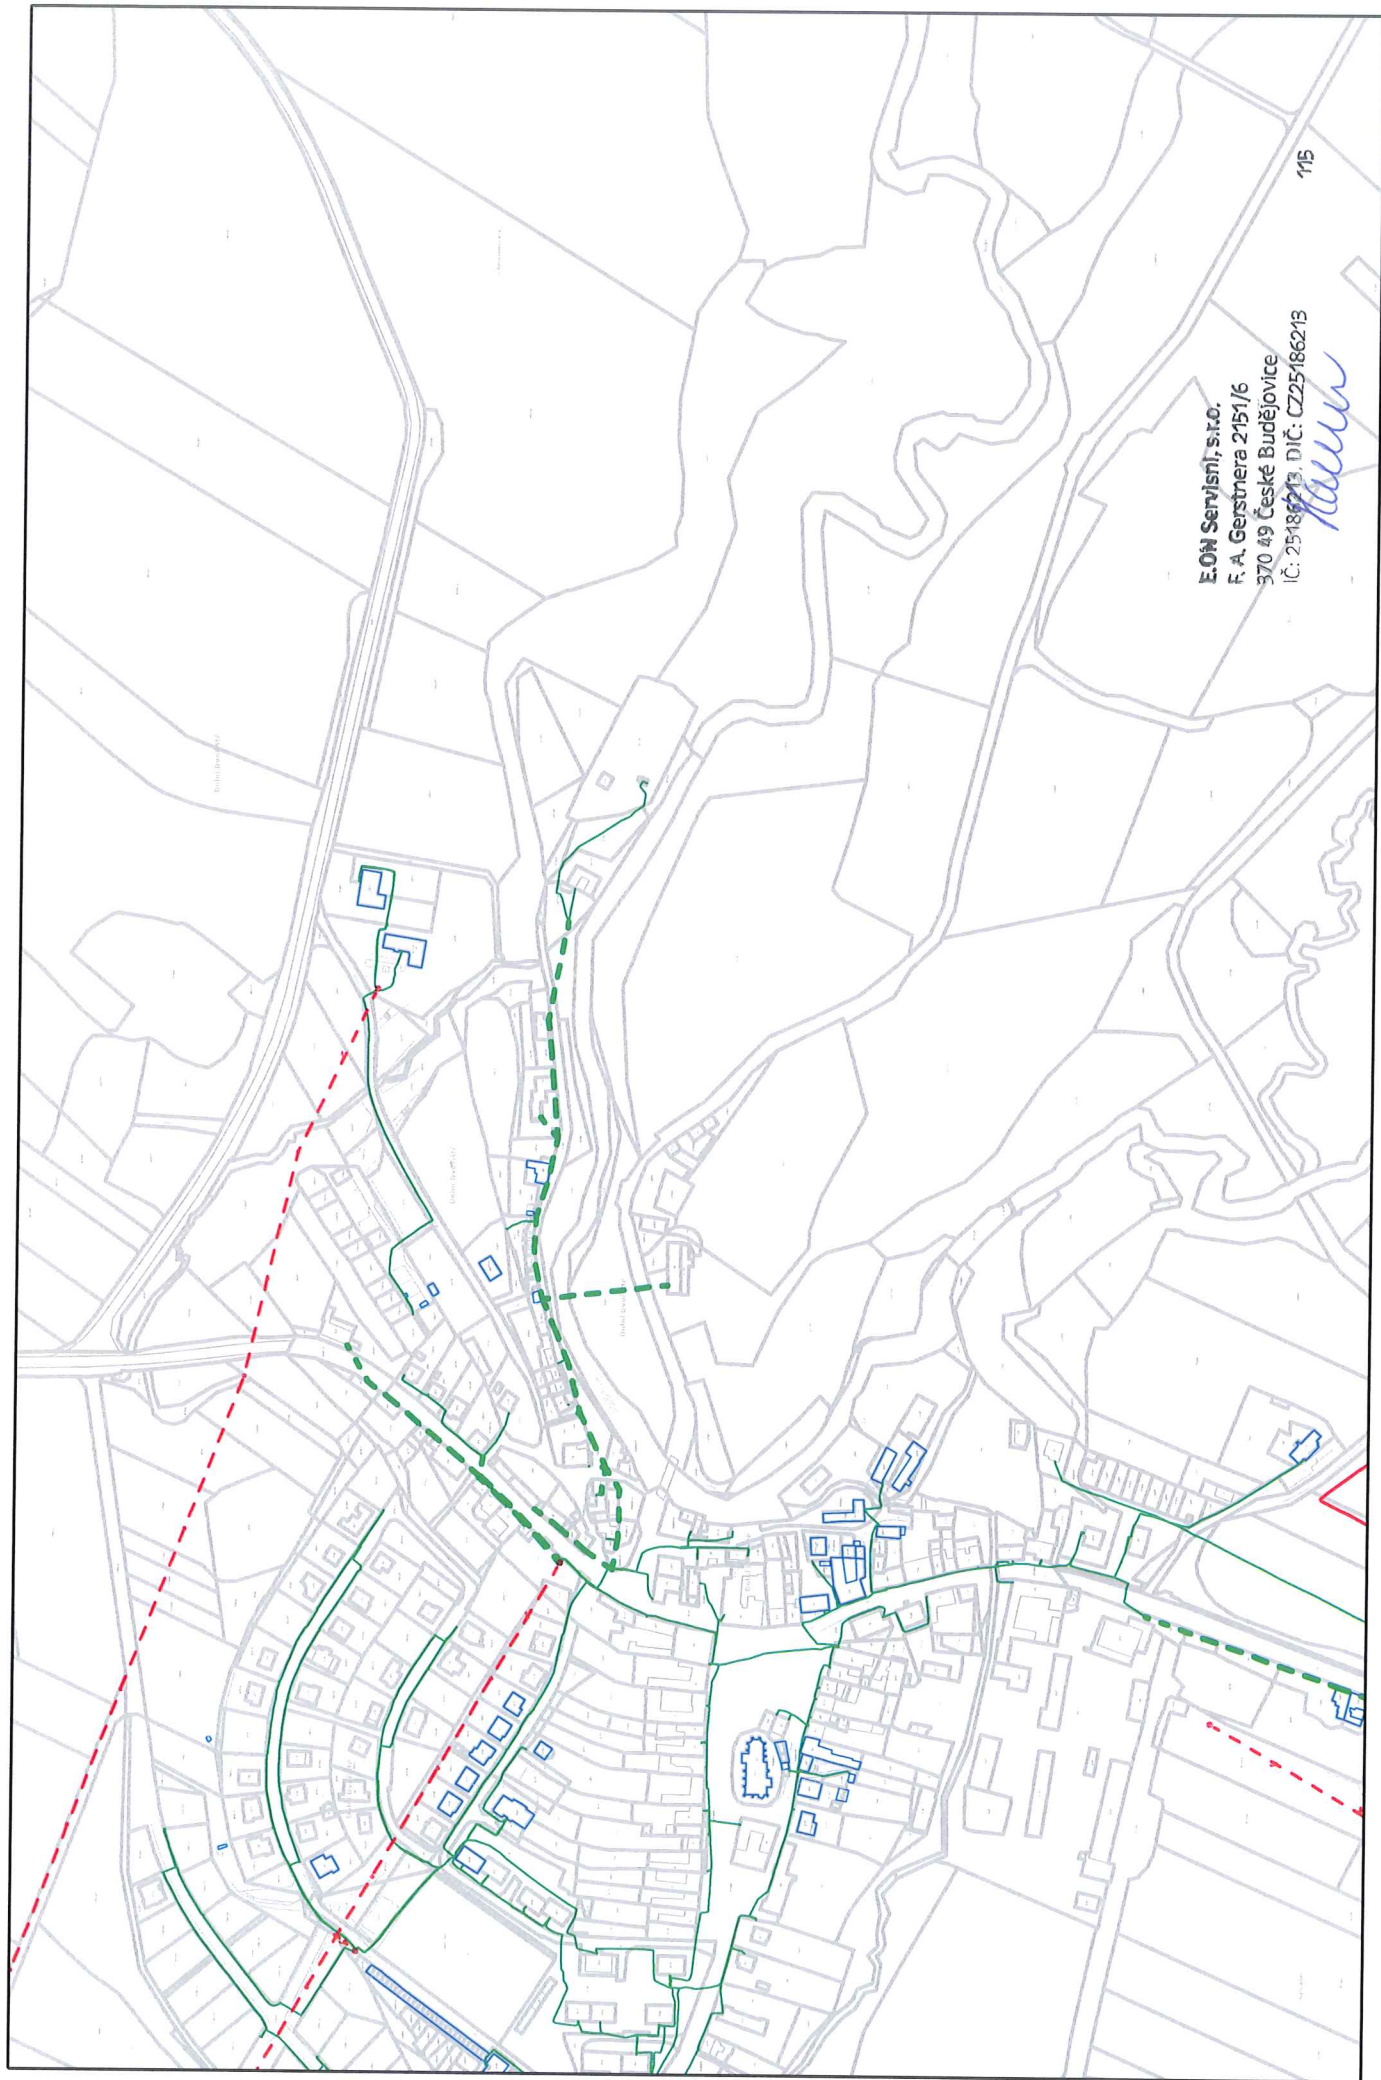



E.ON Servisní, s.r.o., F. A. Gerstnera 2151/6, 370 49 České Budějovice

Ing. Ertl Martin
Široká 186
38241 Kaplice

E.ON Servisní, s.r.o.
RCDS České Budějovice
Křížkova 1676/9
České Budějovice
www.eon.cz

Hana Havelková
T +420-387863225
hana.havelkova@eon.cz

Naše značka
H18585-16068577

České Budějovice, 14.07.2015

**Vyjádření o existenci zařízení distribuční soustavy (plyn)
ve vlastnictví E.ON Distribuce, a.s. a podmínkách práce v jeho
blízkosti.**

Investor stavby: Obec Dolní Dvořiště
Název stavby: Hlavní a vedlejší polní cesta, etapa 1
Místo stavby: KÚ Rychnov nad Malší (744212), Dolní Dvořiště
(628972), ,

Toto vyjádření slouží pro informaci o stávajícím zařízení distribuční soustavy plynu vlastněném a provozovaném společností E.ON Distribuce, a.s. a je vyjádřením k územnímu a stavebnímu řízení.

**V zájmovém území se nenachází žádné plynárenské zařízení
ve vlastnictví E.ON Distribuce, a.s.**

Pozor ! Vyjádření má platnost 12 měsíců do 14.07.2016.

S přátelským pozdravem

E.ON Servisní, s.r.o.


E.ON Servisní, s.r.o.
F. A. Gerstnera 2151/6
370 49 České Budějovice
IČ: 25186213, DIČ: CZ25186213

115

Příloha: Orazítkovaná situace

Sídlo společnosti:
F.A. Gerstnera 2151/6
370 49 České Budějovice
Společnost je zapsána
v Obchodním rejstříku
vedeném Krajským soudem
v Českých Budějovicích,
oddíl C., vložka 15066
IČ: 257 33 591
DIČ: CZ25733591


16068577

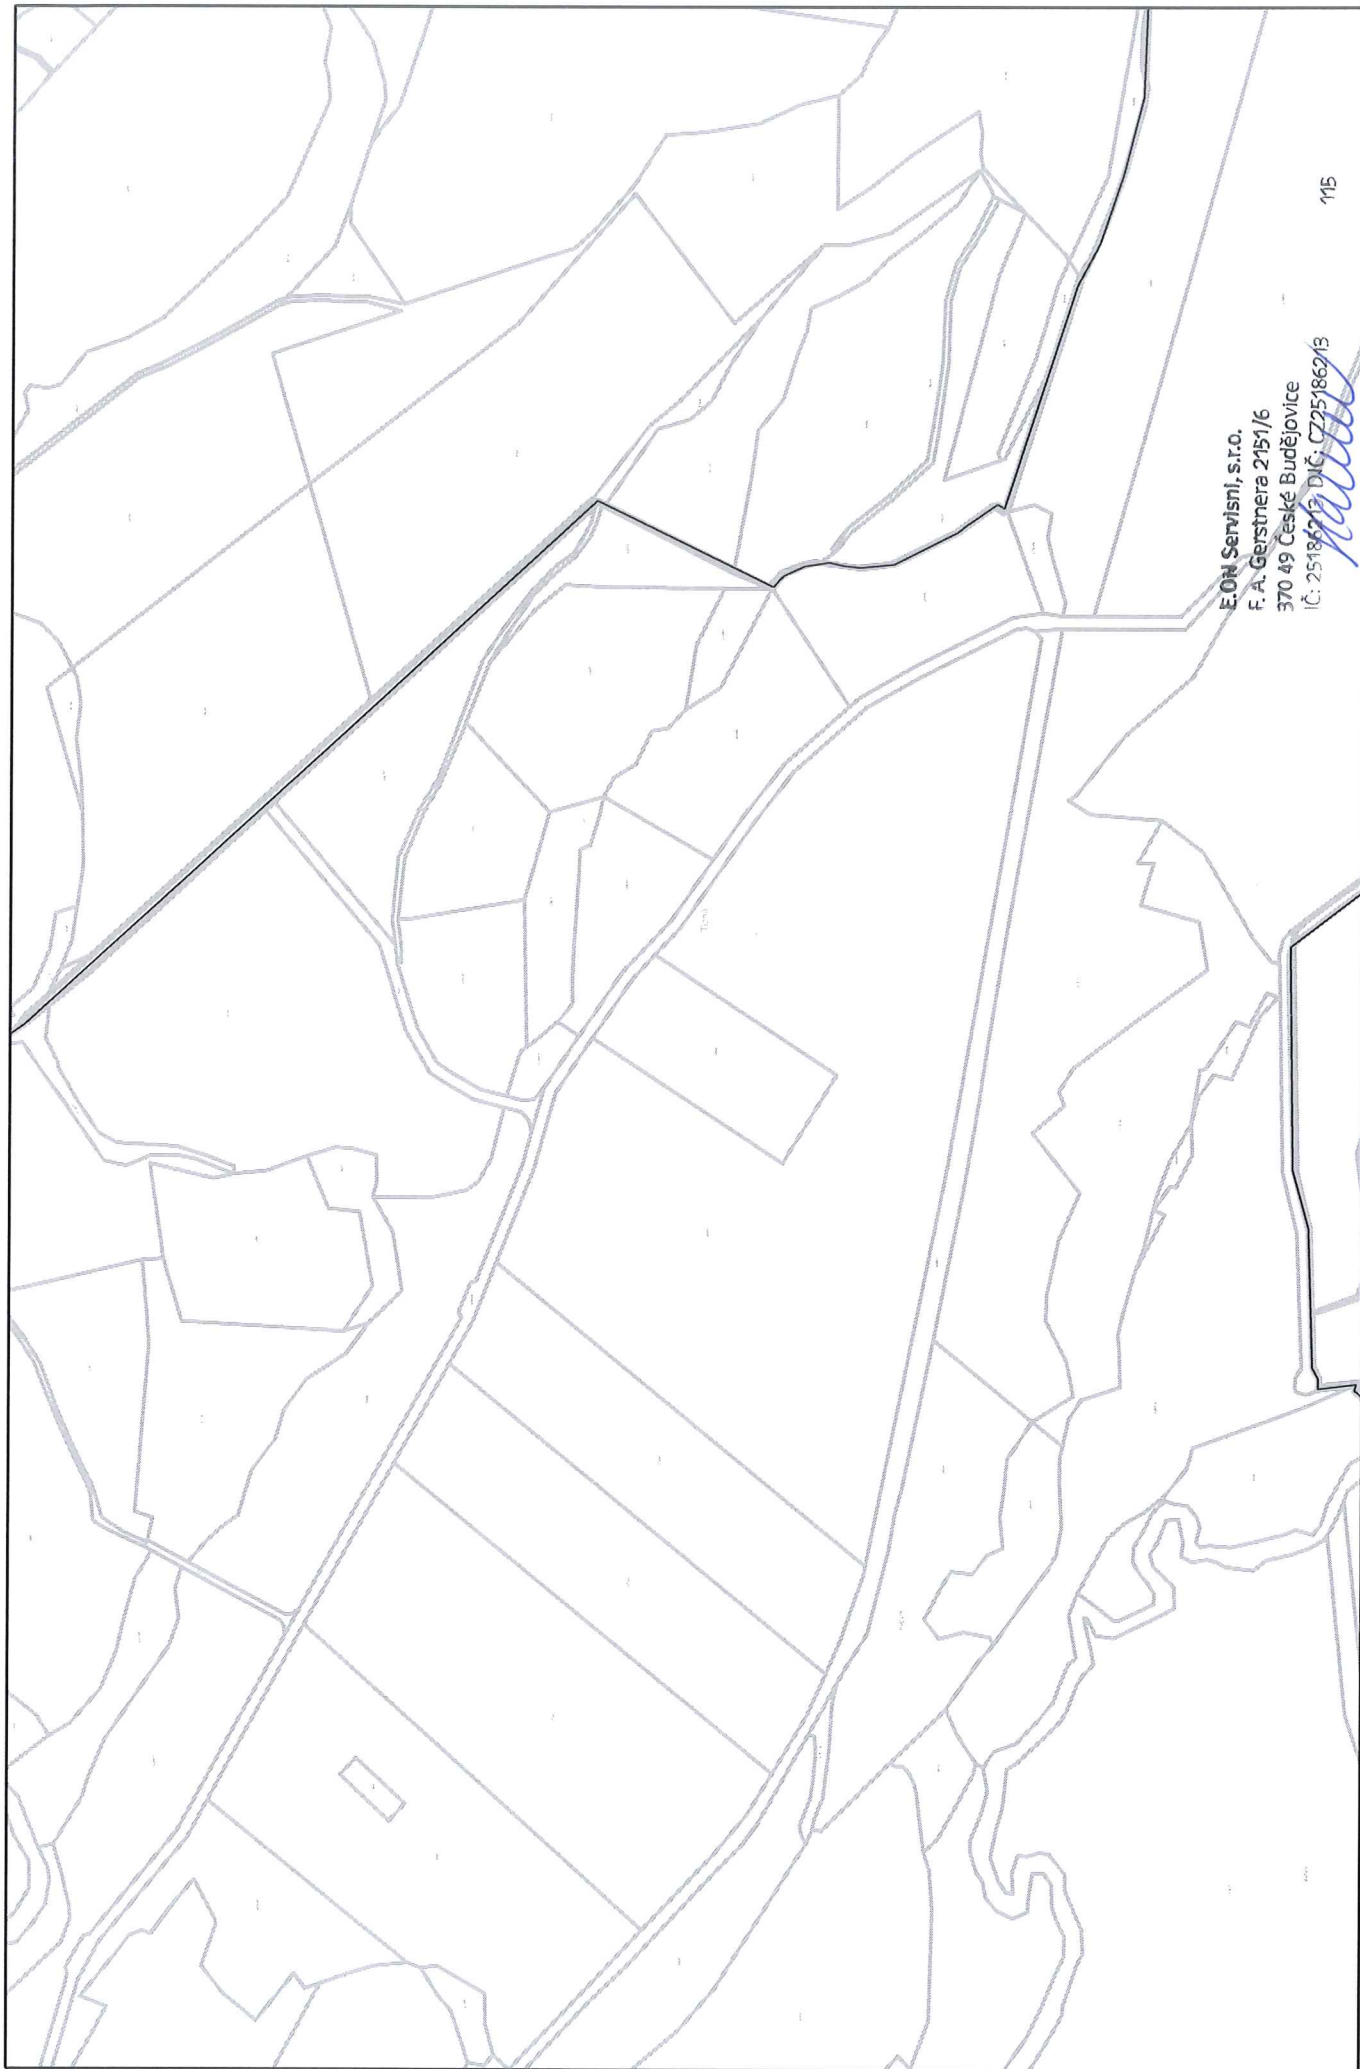

E.ON Servisní, s.r.o.
F. A. Gerstnera 2151/6
370 49 České Budějovice
IČ: 25186213 DIČ: CZ25186213

115

Hájek

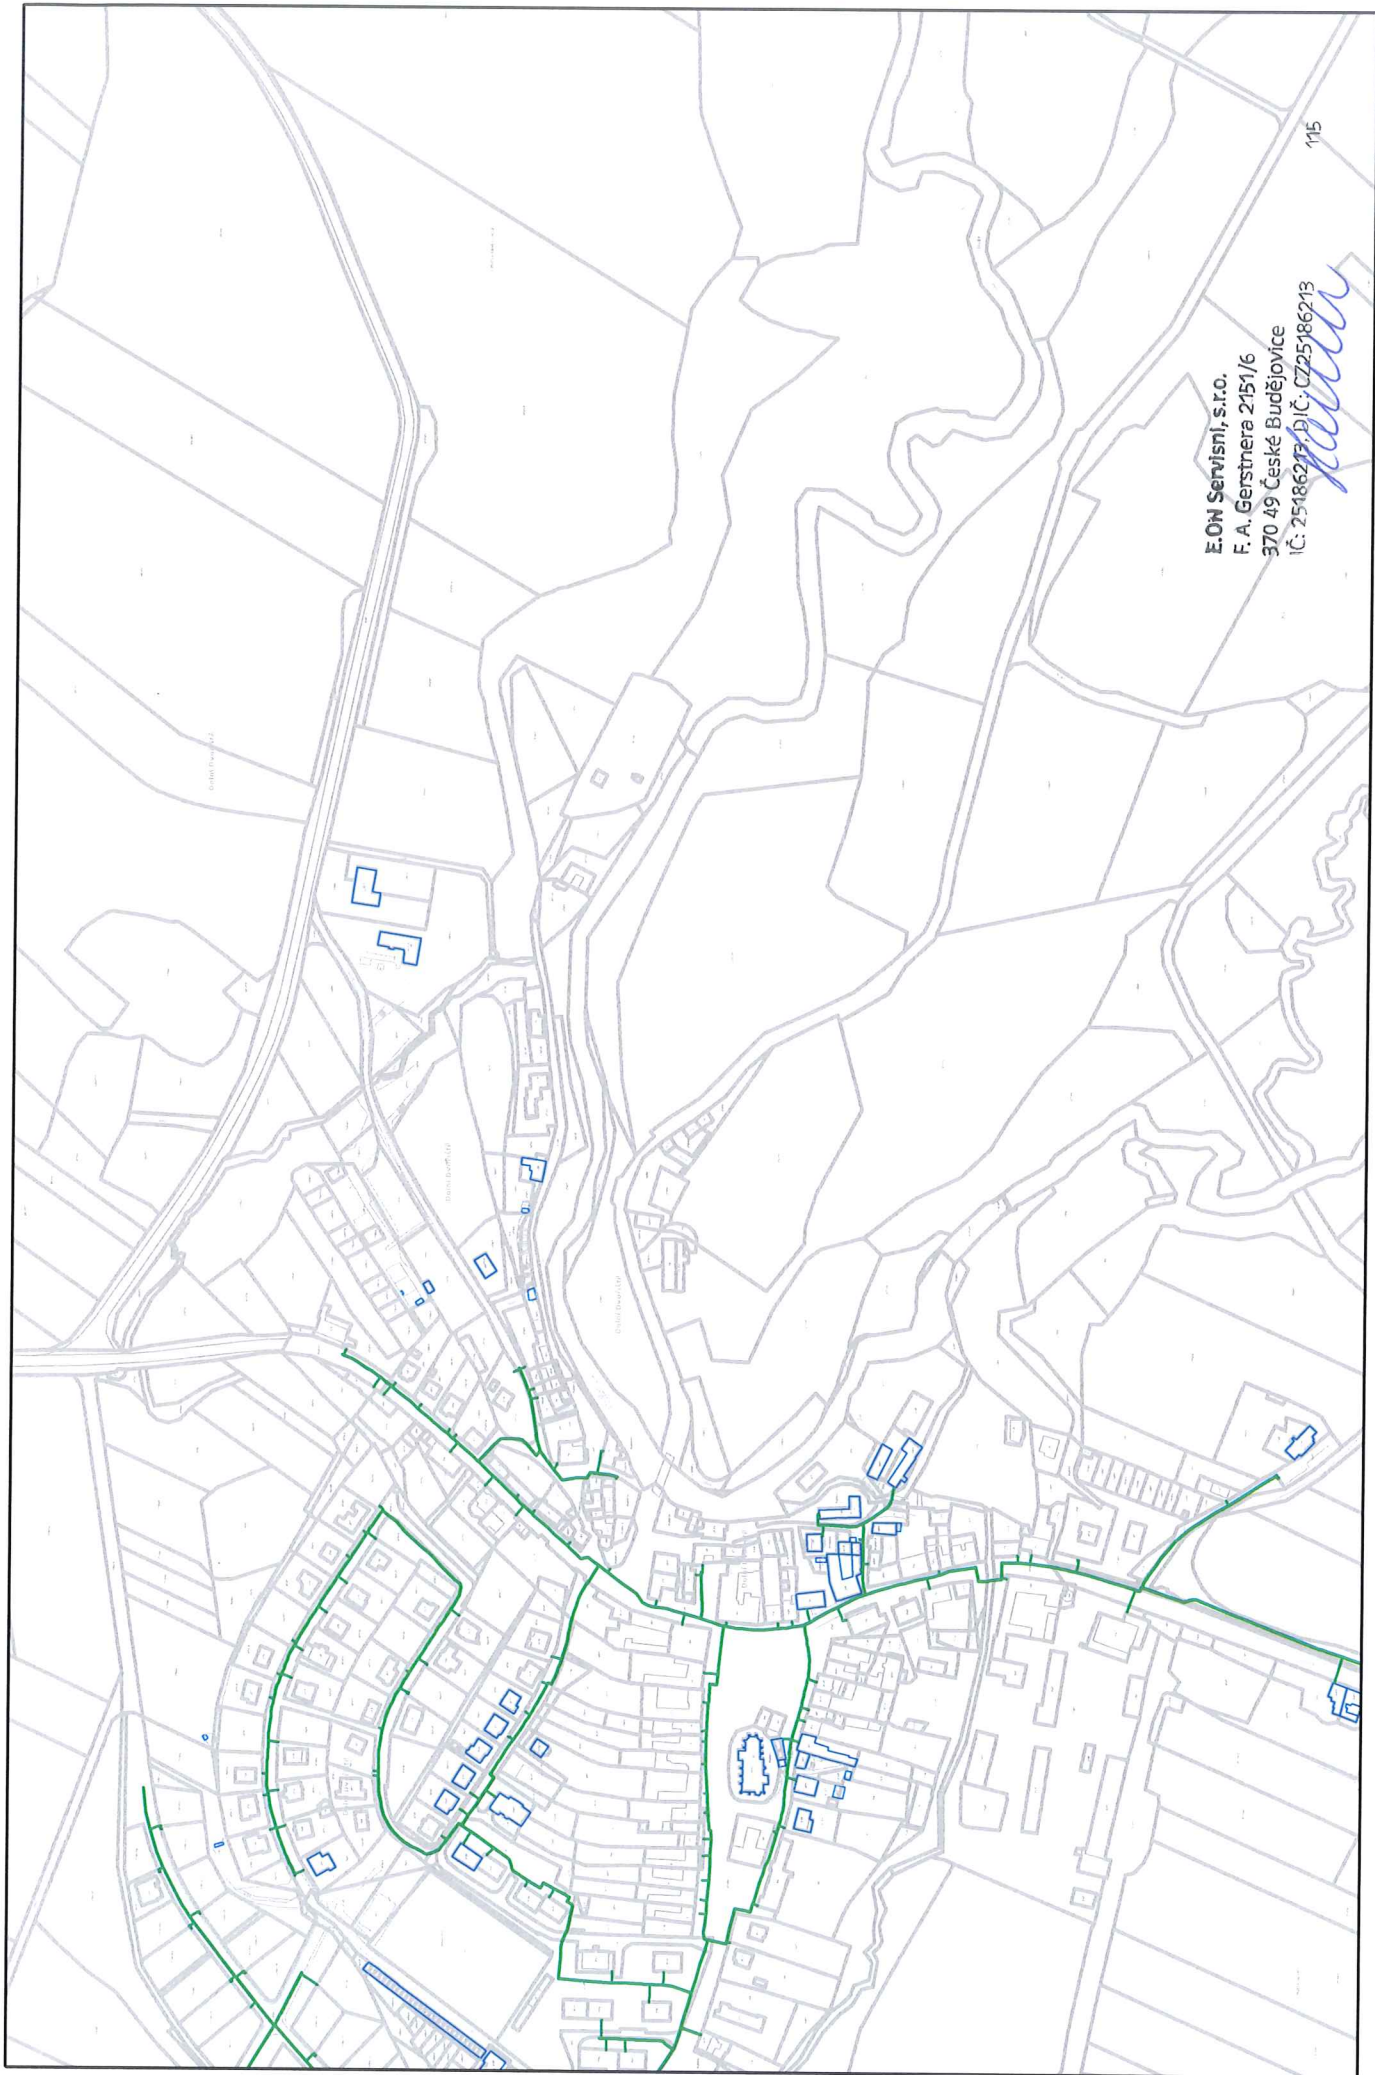

E.ON Servisní, s.r.o.
F. A. Gerstnera 2151/6
370 49 České Budějovice
IČ: 25186213 DIČ: CZ25186213

115

**VYJÁDŘENÍ O EXISTENCI SÍT ELEKTRONICKÝCH KOMUNIKACÍ
A VŠEOBECNÉ PODMÍNKY OCHRANY SÍT ELEKTRONICKÝCH KOMUNIKACÍ
SPOLEČNOSTI Česká telekomunikační infrastruktura a.s.**

vydané podle § 101 zákona č. 127/2005 Sb., o elektronických komunikacích a o změnách některých souvisejících zákonů (zákon o elektronických komunikacích), ve znění pozdějších předpisů a § 161 zákona č. 183/2006 Sb., o územním plánování a stavebním řádu (stavební zákon) a dle dalších příslušných právních předpisů

číslo jednací: 630537/15

číslo žádosti: 0115 393 398

Důvod vydání *Vyjádření*: **Územní řízení k rozhodnutí - o umístění stavby, - o změně
využití území, - o změně stavby**

Platnost tohoto *Vyjádření* končí dne: 25. 6. 2017.

Žadatel	Ing. Martin Ertl	
Stavebník	Obec Dolní Dvořiště, 62, Obec Dolní Dvořiště, 38272	
Název akce	Hlavní a vedlejší polní cesta, etapa 1	
Zájmové území	Okres	okres Krumlov
	Obec	Dolní Dvořiště
	Kat. území / . parcely	Rychnov nad Malší; Dolní Dvořiště

Žadatel shora označenou žádostí určil a vyznačil zájmové území, jakož i stanovil důvod pro vydání *Vyjádření* o existenci sítě elektronických komunikací a Všeobecných podmínek ochrany sítě elektronických komunikací společnosti *Česká telekomunikační infrastruktura a.s.* (dále jen *Vyjádření*).

Na základě určení a vyznačení zájmového území žadatelem a na základě stanovení důvodu pro vydání *Vyjádření* vydává společnost *Česká telekomunikační infrastruktura a.s.* následující *Vyjádření*:

Ve vyznačeném zájmovém území se nachází síť elektronických komunikací
společnosti *Česká telekomunikační infrastruktura a.s.* (dále jen *SEK*)
nebo její ochranné pásmo.

Existence a poloha *SEK* je zakreslena v přiloženém výezu/výezích z územní mapy *SEK* společnosti *Česká telekomunikační infrastruktura a.s.* Ochranné pásmo *SEK* je v souladu s ustanovením § 102 zákona č. 127/2005 Sb., o elektronických komunikacích a o změnách některých souvisejících zákonů stanoveno rozsahem 1,5 m po stranách krajního vedení *SEK* a není v přiloženém výezu/výezích z územní mapy *SEK* společnosti *Česká telekomunikační infrastruktura a.s.* vyznačeno (dále jen *Ochranné pásmo*).

(1) *Vyjádření* je platné pouze pro zájmové území určené a vyznačené žadatelem, jakož i pro důvod vydání *Vyjádření* stanovený žadatelem v žádosti.

íslo jednací: 630537/15

íslo žádosti: 0115 393 398

Vyřádění pozbývá platnosti uplynutím doby platnosti v tomto Vyřádění uvedeném, změnou rozsahu zájmového území i změnou dle bodu vydání Vyřádění uvedeného v žádosti, nesplněním povinnosti stavebníka dle bodu (3) tohoto Vyřádění, a nebo pokud se žadatel i stavebník bezprostředně před zahájením realizace stavby ve vyznačeném zájmovém území prokazatelně neujistí u společnosti *eská telekomunikační infrastruktura a.s.* o tom, zda toto Vyřádění v době bezprostředně předcházející zahájení realizace stavby ve vyznačeném zájmovém území stále odpovídá skutečnosti, to vše v závislosti na tom, která ze skutečností rozhodná pro pozbytí platnosti tohoto Vyřádění nastane nejdříve.

(2) Podmínky ochrany SEK jsou stanoveny v tomto Vyřádění a ve Všeobecných podmínkách ochrany SEK společnosti *eská telekomunikační infrastruktura a.s.*, které jsou nedílnou součástí tohoto Vyřádění.

Stavebník, nebo jím pověřená třetí osoba, je povinen dle těchto Všeobecných podmínkách ochrany SEK společnosti *eská telekomunikační infrastruktura a.s.*

(3) Stavebník, nebo jím pověřená třetí osoba, je povinen pouze pro případ, že

a) existence a poloha SEK, jež je zakreslena v příloženém výkresu/výkresech z územní mapy SEK společnosti *eská telekomunikační infrastruktura a.s.* a nebo

b) toto Vyřádění, včetně Všeobecných podmínek ochrany SEK

nepředstavuje dostatečnou informaci pro záměr, pro který podal shora označenou žádost nebo pro zpracování projektové dokumentace stavby, která koliduje se SEK, nebo zasahuje do Ochranného pásma SEK, vyzvat písemně společnost *eská telekomunikační infrastruktura a.s.* k upřesnění podmínek ochrany SEK, a to prostřednictvím zaměstnance společnosti *eská telekomunikační infrastruktura a.s.* pověřeného ochranou sítí - Milan Zdychynec, e-mail: milan.zdychynec@cetin.cz (dále jen POS).

(4) Přeložení SEK zajistí její vlastník, společnost *eská telekomunikační infrastruktura a.s.* Stavebník, který vyvolal přeložení SEK je dle ustanovení § 104 odst. 17 zákona č. 127/2005 Sb., o elektronických komunikacích a o změně některých souvisejících zákonů povinen uhradit společnosti *eská telekomunikační infrastruktura a.s.* veškeré náklady na nezbytné úpravy dotčeného úseku SEK, a to na úrovni stávajícího technického řešení.

(5) Pro účely přeložení SEK dle bodu (3) tohoto Vyřádění je stavebník povinen uzavřít se společností *eská telekomunikační infrastruktura a.s.* Smlouvu o realizaci přeložení SEK.

(6) Společnost *eská telekomunikační infrastruktura a.s.* prohlašuje, že žadateli byly pro jím určené a vyznačené zájmové území poskytnuty veškeré, ke dni podání shora označené žádosti, dostupné informace o SEK.

(7) Žadateli převzetím tohoto Vyřádění vzniká povinnost poskytnuté informace a data užít pouze k účelu, pro který mu byla tato poskytnuta. Žadatel není oprávněn poskytnuté informace a data rozmnožovat, rozšiřovat, pronajímat, přejímat či jinak užívat bez souhlasu společnosti *eská telekomunikační infrastruktura a.s.* V případě porušení těchto povinností vznikne žadateli odpovědnost vyplývající z platných právních předpisů, zejména předpisů práva autorského.

V případě dotazů k Vyřádění lze kontaktovat společnost *eská telekomunikační infrastruktura a.s.* na asistenční lince 14 111.

Přílohami Vyřádění jsou:

- Všeobecné podmínky ochrany SEK společnosti *eská telekomunikační infrastruktura a.s.*
- Situační výkres (obsahuje zájmové území určené a vyznačené žadatelem a výkresy územní mapy SEK)
- Informace k podmínkám napojení
- Informace k vyřízení SEK

íslo jednací: 630537/15

íslo žádosti: 0115 393 398

Vyjádření vydala společnost Česká telekomunikační infrastruktura a.s. dne: 25. 6. 2015.



Česká telekomunikační infrastruktura a.s.
Olšanská 2681/6
130 00 Praha 3
DIČ: CZ04084063

96

Všeobecné podmínky ochrany SEK společnosti Česká telekomunikační infrastruktura a.s.

I. Obecná ustanovení

1. Stavebník, nebo jím pověřená fyzická osoba, je povinen při provádění jakýchkoliv činností, zejména stavebních nebo jiných prací, při odstraňování havárií a projektování staveb, řídit se platnými právními předpisy, technickými a odbornými normami (včetně doporučení), správnou praxí v oboru stavebnictví a technologickými postupy a učinit veškerá opatření nezbytná k tomu, aby nedošlo k poškození nebo ohrožení sítí elektronických komunikací ve vlastnictví společnosti Česká telekomunikační infrastruktura a.s. a je výslovně srozuměn s tím, že SEK jsou součástí veřejné komunikační sítě, jsou zajišťovány ve veřejném zájmu a jsou chráněny právními předpisy.

2. Při jakékoliv činnosti v blízkosti vedení SEK je stavebník, nebo jím pověřená fyzická osoba, povinen respektovat ochranné pásmo SEK tak, aby nedošlo k poškození nebo zamezení přístupu k SEK. Při křížení nebo souběhu činností se SEK je povinen řídit se platnými právními předpisy, technickými a odbornými normami (včetně doporučení), správnou praxí v oboru stavebnictví a technologickými postupy. Při jakékoliv činnosti ve vzdálenosti menší než 1,5 m od krajního vedení vyznačené trasy podzemního vedení SEK (dále jen PVSEK) nesmí používat mechanizační prostředky a nevhodného nářadí.

3. Pro případ porušení kterékoliv z povinností stavebníka, nebo jím pověřené fyzické osoby, založené Všeobecnými podmínkami ochrany SEK společnosti Česká telekomunikační infrastruktura a.s. je stavebník, nebo jím pověřená fyzická osoba, odpovědný za veškeré náklady a škody, které společnosti Česká telekomunikační infrastruktura a.s. vzniknou porušením jeho povinností.

4. V případě, že budou zemní práce zahájeny po uplynutí doby platnosti tohoto Vyjádření, nelze toto Vyjádření použít jako podklad pro vytyčení a je třeba požádat o vydání nového Vyjádření.

5. Bude-li žadatel na společnost Česká telekomunikační infrastruktura a.s. požadovat, aby se jako účastník správního řízení, pro jehož účely bylo toto Vyjádření vydáno, vzdala práva na odvolání proti rozhodnutí vydanému ve správním řízení, pro jehož účely bylo toto Vyjádření vydáno, je povinen kontaktovat POS.

II. Souinnost stavebníka při činnostech v blízkosti SEK

1. Zapořetím činností je stavebník, nebo jím pověřená fyzická osoba, povinen oznámit POS. Oznámení bude obsahovat číslo Vyjádření, ke kterému se vztahují tyto podmínky.

2. Před zapořetím zemních prací i jakékoliv jiné činnosti je stavebník, nebo jím pověřená fyzická osoba, povinen zajistit vyznačení tras PVSEK na terénu dle polohopisné dokumentace. S vyznačenou trasou PVSEK prokazatelně seznámí všechny osoby, které budou a nebo by mohly činnosti provádět.

3. Stavebník, nebo jím pověřená fyzická osoba, je povinen upozornit jakoukoliv fyzickou osobu, jež bude provádět zemní práce, aby zjistila nebo ověřila stranovou a hloubkovou polohu PVSEK pomocí sondami, a je srozuměn s tím, že možná odchylka uložení střední trasy PVSEK, stranová i hloubková, činí +/- 30 cm mezi skutečným uložением PVSEK a polohovými údaji ve výkresové dokumentaci.

4. Při provádění zemních prací v blízkosti PVSEK je stavebník, nebo jím pověřená fyzická osoba, povinen postupovat tak, aby nedošlo ke změně hloubky uložení nebo prostorového uspořádání PVSEK. Odkryté PVSEK je stavebník, nebo jím pověřená fyzická osoba, povinen zabezpečit proti porušení, poškození a odcizení.

5. Při zjištění jakéhokoliv rozporu mezi údaji v projektové dokumentaci a skutečností je stavebník, nebo jím pověřená fyzická osoba, povinen bez zbytečného odkladu přerušit práce a zjištění rozporu oznámit POS. V přerušovaných pracích lze pokračovat teprve poté, co od POS prokazatelně obdržel souhlas k pokračování v pracích.

Příloha k Vyjádření 630537/15

číslo žádosti: 0115 393 398

6. V místech, kde *PVSEK* vystupuje ze země do budovy, rozvádě, na sloup apod. je stavebník, nebo jím pověřená fyzická osoba, povinen vykonávat zemní práce se zvýšenou mírou opatrnosti s ohledem na ubývající krytí nad *PVSEK*. Výkopové práce v blízkosti sloup nadzemního vedení *SEK* (dále jen *NVSEK*) je povinen provádět v takové vzdálenosti, aby nedošlo k narušení jejich stability, to vše za dodržení platných právních předpisů, technických a odborných norem, správné praxe v oboru stavebnictví a technologických postupů.

7. Při provádění zemních prací, u kterých nastane odkrytí *PVSEK*, stavebník, nebo jím pověřená fyzická osoba před zakrytím *PVSEK* vyzve *POS* ke kontrole. Zároveň je stavebník oprávněn provést až poté, kdy prokazatelně obdržel souhlas *POS*.

8. Stavebník, nebo jím pověřená fyzická osoba, není oprávněn manipulovat s kryty kabelových komor a vstupovat do kabelových komor bez souhlasu společnosti *Česká telekomunikační infrastruktura a.s.*

9. Stavebník, nebo jím pověřená fyzická osoba, není oprávněn trasu *PVSEK* mimo vozovku přejíždět vozidly nebo stavební mechanizací, a to až do doby, než *PVSEK* řádně zabezpečí proti mechanickému poškození. Stavebník, nebo jím pověřená fyzická osoba, je povinen projednat s *POS* způsob mechanické ochrany trasy *PVSEK*. Při přepravě vysokého nákladu nebo mechanizace pod trasou *NVSEK* je stavebník, nebo jím pověřená fyzická osoba, povinen respektovat výšku *NVSEK* nad zemí.

10. Stavebník, nebo jím pověřená fyzická osoba, není oprávněn na trase *PVSEK* (včetně ochranného pásma) jakkoliv měnit niveletu terénu, vysazovat trvalé porosty ani měnit rozsah a konstrukci zpevněných ploch (například komunikací, parkovišť, vjezdů aj.).

11. Stavebník, nebo jím pověřená fyzická osoba, je povinen manipulací a skladové plochy z izovat v takové vzdálenosti od *NVSEK*, aby činnosti na/v manipulacích a skladových plochách nemohly být vykonávány ve vzdálenosti menší než 1m od *NVSEK*.

12. Stavebník, nebo jím pověřená fyzická osoba, není oprávněn užívat, přemísťovat a odstraňovat technologické, ochranné a pomocné prvky *SEK*.

13. Stavebník, nebo jím pověřená fyzická osoba, není oprávněn bez předchozího projednání jakkoliv manipulovat s případně odkrytými prvky *SEK*, zejména s ochrannou sklenicí optických spojek, optickými spojkami, technologickými rezervami či jakýmkoliv jiným zařízením *SEK*.

14. Stavebník, nebo jím pověřená fyzická osoba, je povinen každé poškození či krádež *SEK* neprodleně od okamžiku zjištění takové skutečnosti, oznámit *POS* na telefonní číslo: 607 868 512 nebo poruchové službě společnosti *Česká telekomunikační infrastruktura a.s.*, telefonní číslo 800 184 084, pro oblast Praha lze užít telefonní číslo 241 400 500.

III. Práce v objektech a odstranění objektu

1. Stavebník, nebo jím pověřená fyzická osoba, je povinen před zahájením jakýchkoliv prací v budovách a jiných objektech, kterými by mohl ohrozit stávající *SEK*, prokazatelně kontaktovat *POS* a zajistit u společnosti *Česká telekomunikační infrastruktura a.s.* bezpečné odpojení *SEK*.

2. Při provádění činností v budovách a jiných objektech je stavebník, nebo jím pověřená fyzická osoba, povinen v souladu s právními předpisy, technickými a odbornými normami (včetně doporučení), správnou praxí v oboru stavebnictví a technologickými postupy provést mimo jiné průzkum vnějších i vnitřních vedení *SEK* na omítce i pod ní.

IV. Součinnost stavebníka při přípravě stavby

Příloha k Vyjádření 630537/15

číslo žádosti: 0115 393 398

1. Pokud inženýrností stavebníka, nebo jím pověřené fyzické osoby, k níž je třeba povolení správního orgánu dle zvláštního právního předpisu, dojde k ohrožení či omezení *SEK*, je stavebník, nebo jím pověřená fyzická osoba, povinen kontaktovat *POS* a předložit zakreslení *SEK* do příslušné dokumentace stavby (projektové, realizační, koordináční atp.).
2. V případě, že pro inženýrností stavebníka, nebo jím pověřené fyzické osoby, není třeba povolení správního orgánu dle zvláštního právního předpisu, je stavebník, nebo jím pověřená fyzická osoba, povinen předložit zakreslení trasy *SEK* i s příslušnými kótami do zjednodušené dokumentace (katastrální mapa, plánek), ze které bude zcela patrná míra dotčení *SEK*.
3. Při projektování stavby, rekonstrukce či položky vedení a zařízení silových elektrických sítí, elektrických trakcí vlaků a tramvají, nejpozději však před zahájením správního řízení ve věci povolení stavby, rekonstrukce či položky vedení a zařízení silových elektrických sítí, elektrických trakcí vlaků a tramvají, je stavebník, nebo jím pověřená fyzická osoba, povinen provést výpočet rušivých vlivů, zpracovat ochranná opatření a předat je *POS*.
4. Při projektování stavby, při rekonstrukci, která se nachází v ochranném pásmu radiových tras společnosti *Česká telekomunikační infrastruktura a.s.* a překračuje výšku 15 m nad zemským povrchem, a to včetně dohledných objektů zařízení stavenišť (jeřáby, konstrukce, atd.), nejpozději však před zahájením správního řízení ve věci povolení takové stavby, je stavebník nebo jím pověřená fyzická osoba, povinen kontaktovat *POS*. Ochranné pásmo radiových tras v šířce 50m je zakresleno do situačního výkresu. Je tvořeno dvěma podélnými pruhy o šířce 25 m po obou stranách radiového paprsku v celé jeho délce, resp. 25 m kruhem kolem vysílacího radiového zařízení.
5. Pokud se v zájmovém území stavby nachází podzemní silnoproudé vedení (NN) společnosti *Česká telekomunikační infrastruktura a.s.* je stavebník, nebo jím pověřená fyzická osoba, před zahájením správního řízení ve věci povolení správního orgánu k inženýrností stavebníka, nebo jím pověřené fyzické osoby, nejpozději však před zahájením stavby, povinen kontaktovat *POS*.
6. Pokud by navrhované stavby (produktovody, energovody aj.) svými ochrannými pásmy zasahovaly do prostoru stávajících tras a zařízení *SEK*, i do jejich ochranných pásem, je stavebník, nebo jím pověřená fyzická osoba, povinen realizovat taková opatření, aby mohla být prováděna údržba a opravy *SEK*, a to i za použití mechanizace, otevřeného plamene a podobných technologií.

V. K řízení a souhlas se *SEK*

1. Stavebník, nebo jím pověřená fyzická osoba, je povinen v místech křížení *PVSEK* se sítí technické infrastruktury, pozemními komunikacemi, parkovacími plochami, vjezdy atp. ukládat *PVSEK* v zákonnými předpisy stanovené hloubce a chránit *PVSEK* chránkami s přesahem minimálně 0,5 m na každou stranu od hrany křížení. Chráněníku je povinen utěsnit a zamezit vnikání nečistot.
2. Stavebník nebo jím pověřená fyzická osoba, je výslovně srozuměn s tím, že v případě, kdy hodlá umístit stavbu sjezdu či vjezdu, je povinen stavbu sjezdu či vjezdu umístit tak, aby metalické kabely *SEK* nebyly umístěny v hloubce menší než 0,6 m a optické nebyly umístěny v hloubce menší než 1 m.
3. Stavebník, nebo jím pověřená fyzická osoba, je povinen základy (stavby, oporné zdi, podezdívky apod.) umístit tak, aby dodržel minimální vodorovný odstup 1,5 m od krajního vedení, případně kontaktovat *POS*.
4. Stavebník, nebo jím pověřená fyzická osoba, není oprávněn trasy *PVSEK* znepřístupnit (např. zabetonováním).

Příloha k Vyjádření 630537/15

číslo žádosti: 0115 393 398

5. Stavebník, nebo jím pověřená fyzická osoba, je při kladení a souběhu stavby nebo sítě technické infrastruktury s kabelovodem povinen zejména:

- pokud plánované stavby nebo trasy sítě technické infrastruktury budou umístěny v blízkosti kabelovodu ve vzdálenosti menší než 2 m nebo při kladení kabelovodu ve vzdálenosti menší než 0,5 m nad nebo kdekoliv pod kabelovodem, předložit POS zakreslení v příslušných případech,
- do příslušného projektu zakreslit také profil kabelové komory v případě, kdy jsou sítě technické infrastruktury a stavby umístěny v blízkosti kabelové komory ve vzdálenosti menší než 2 m,
- neumožňovat nad trasou kabelovodu v podélném směru sítě technické infrastruktury,
- předložit POS vypracovaný odborným statickým posudkem v rámci návrhu ochrany tělesa kabelovodu pod stavbou, ve vjezdu nebo pod zpevněnou plochou,
- nezakrývat vstupy do kabelových komor, a to ani do asan,
- projednat s POS, nejpozději ve fázi projektové přípravy, jakékoliv výkopové práce, které by mohly být vedeny v úrovni i pod úrovní kabelovodu nebo kabelové komory a veškeré případy, kdy jsou trajektorie podvrtné a protlakové ve vzdálenosti menší než 1,5 m od kabelovodu.

Informace k podmínkám napojení

Společnost Česká telekomunikační infrastruktura a.s., jako vlastník technické infrastruktury, Vám poskytuje dle ustanovení § 161 odst. 1 zákona č. 183/2006 Sb., o územním plánování a stavebním řádu (dále jen stavební zákon) souhlas s vydáním Vyjádření následující informace o podmínkách vstupu napojení stavby (objektu) k SEK u níž je zájem o služby elektronických komunikací (internet, televize, hlas...).

Pro urychlení a usnadnění napojení Vašeho objektu k SEK a následnému zprovoznění požadovaných služeb společnosti Česká telekomunikační infrastruktura a.s., kontaktujte, prosím, naše pracoviště Plánování a výstavba sítí, které bude koordinátorem napojení objektu k SEK. Podmínkou napojení objektu na SEK je splnění technických, ekonomických a správních podmínek napojení v dané lokalitě. Kontaktním pracovníkem pro řešení napojení Vašeho objektu k SEK je Filípek Josef, Pražská tř. 2239 České Budějovice, tel: +420 2 3846 4046.

Další užitečné informace:

- V rámci přípravy stavby podejte žádost o vydání územního rozhodnutí, a to včetně výstavby připojek k SEK. V žádosti o vydání územního rozhodnutí je vhodné tuto trasu označit jako stavební objekt - „SO Hlavní a vedlejší polní cesta, etapa 1 trasa SEK společnosti Česká telekomunikační infrastruktura a.s.“ Trasu kabelu SEK a místo napojení na stávající síť společnosti Česká telekomunikační infrastruktura a.s. konzultujte s výše uvedeným kontaktním pracovníkem. Pokud jste již žádost o vydání územního rozhodnutí podali, případně územní rozhodnutí bylo již vydáno bez trasy SEK, požádejte o změnu územního rozhodnutí u nové trasy SEK nutné pro napojení požadovaných objektů (projednání žádosti o změnu územního rozhodnutí se provádí pouze v rozsahu této změny).
- Dovolujeme si Vás požádat, abyste informovali výše uvedeného kontaktního pracovníka naší společnosti o nabytí právní moci územního rozhodnutí vydaného na stavbu a připojku vedení SEK. V případě potřeby s Vámi společnost Česká telekomunikační infrastruktura a.s., uzavře smlouvu o postoupení práv a povinností vyplývajících z územního rozhodnutí pro výstavbu připojek vedení SEK.
- Na základě našich zkušeností je výhodné v rámci výstavby objektu provést přípravu pro následné vybudování vnitřních komunikačních rozvodů (např. trubkováním ve zdivu) nebo vybudovat vlastní komunikační rozvody s možností napojení k SEK. Dodatečně budované vnitřní rozvody mohou narušit estetický vzhled vybudovaného objektu.
- Dovolujeme si Vás také upozornit na souasně právní aspekty plynoucí ze stavebního zákona a vyhlášky č. 268/2009 Sb., o technických požadavcích na stavby. Stavba dle ustanovení § 34 odst. 4 této vyhlášky musí umožňovat vstup silnoproudých a komunikačních kabelů do budovy, umístění rozvodných skříní a provedení vnitřních silnoproudých a komunikačních rozvodů až ke koncovým bodům sítě. Vnitřní elektrické rozvody silnoproudé a komunikační musí splňovat požadavky na zabezpečení proti zneužití.
- Společnost Česká telekomunikační infrastruktura a.s. Vám nabízí předání typového projektu pro realizaci vnitřních rozvodů, koncového bodu sítě a řešení vstupu vedení SEK ke koncovému bodu sítě. V případě zájmu o uvedené typové řešení kontaktujte, prosím, výše uvedeného kontaktního pracovníka.
- Pokud uvažujete o odprodeji Vámi budované sítě společnosti Česká telekomunikační infrastruktura a.s. (vztahuje se k síti v těchto územních celcích jako jsou příměstské zóny, obytné soubory atp.), dovolujeme si Vás upozornit na nezbytnost uzavření smlouvy o smlouvě budoucí kupní ještě před zahájením realizace. Smlouva o smlouvě budoucí kupní bude upravovat především realizační, cenové a platební podmínky budované sítě a také problematiku vnitřních bemen k dotčeným nemovitostem. Na základě smlouvy o smlouvě budoucí kupní bude následně uzavřena vlastní kupní smlouva. Zpracování projektové dokumentace Vámi budované sítě konzultujte, prosím, s výše uvedeným kontaktním pracovníkem, který pro Vás zajistí nutnou konzultaci technických řešení s odbornými útvary společnosti Česká telekomunikační infrastruktura a.s.

Příloha k Vyjádření 630537/15

číslo žádosti: 0115 393 398

Děkujeme za zájem o naše služby a za Vaši budoucí spolupráci při budování sítě a zprovoznění služeb elektronických komunikací ve Vašem objektu.

Příloha k Vyjádření 630537/15

číslo žádosti: 0115 393 398

Informace k vytyčení SEK

V případě požadavku na vytyčení PVSEK společnosti Česká telekomunikační infrastruktura a.s. se, prosím, obraťte na společnost uvedenou níže.

Česká telekomunikační infrastruktura a.s. - středisko Jih

se sídlem: Olšanská 2681/6, Praha 3, PS 13000

I : 04084063

DI : CZ04084063

kontakt: tel: 238464572, obslužná doba po-pa 7 - 15 hod

ŠINDY, a.s. - výhradní dodavatel společnosti Česká telekomunikační infrastruktura a.s.

se sídlem: pobočka Jižní Jih, Slévárenská 671, 370 01 Budějovice

I : 24126039

DI : CZ24126039

kontakt: Ing. Vok Zdrahal, mobil: 727969750, e-mail: zdrahal@sindy.cz

Jan Koc

se sídlem: Protivín, Maletice 37, PS 39811

I : 76621278

DI : CZ500912233

kontakt: Jan Koc, mobil: 602 574 682, e-mail: jan.koc@iol.cz

Montela s.r.o.

se sídlem: Kněžskodvorská 535/25, 370 04 České Budějovice

I : 14503026

DI : CZ 14503026

kontakt: Lenka Pechoušková, tel.: 387020611, mobil: 602167642, e-mail: vytyceni@montela.cz



Vyřizuje: Dundáček Petr

E-mail: petr.dundacek@t-mobile.cz

ing. Martin Ertl
ing. Martin Ertl
siroka 186
38241 kaplice

Naše značka: **E19652/15**

V Praze dne: **8.9.2015**

Vyjádření a stanovení podmínek pro udělení souhlasu s umístěním stavby v ochranném pásmu sítě technické infrastruktury (TI) společnosti T-Mobile Czech Republic a.s.

Vydané podle § 101 ZÁKONA Č. 127/2005 Sb., o elektronických komunikacích a o změně některých souvisejících zákonů (zákon o elektronických komunikacích – dále jen ZEK), ve znění pozdějších předpisů a §161 zákona č. 183/2006 Sb., o územním plánování a stavebním řádu (stavební zákon) či dle dalších příslušných právních předpisů

Věc: Hlavní a vedlejší polní cesta, etapa 1

Stupeň: Stavební řízení

Na základě předložených projektových podkladů dáváme **souhlasné stanovisko k vydání Územního souhlasu / rozhodnutí (Stavebního povolení) a následně souhlas s realizací stavby.**

Dle předložených dokladů nedojde ke kolizi s technickou infrastrukturou společnosti **T-Mobile Czech Republic a.s.**

Toto stanovisko má platnost 1 rok.

T-Mobile
T-Mobile Czech Republic a.s.
Tomáčkova 2144/1
148 00 Praha 4
IČ 649 49 681, DIČ CZ64949681

.....
Ochrana sítí
Technologický úsek

Seznam příloh

Příloha č.1 - Rekapitulace žádosti

Příloha č.2 - Situační plán



Příloha č. 1

Rekapitulace žádosti o vyjádření k existenci sítě elektronických komunikací

Číslo žádosti: **E19652/15**

Název stavby /akce: **Hlavní a vedlejší polní cesta, etapa 1**

Datum podání žádosti: **8.9.2015**

Důvod žádosti: **Stavební řízení**

Popis jiného důvodu žádosti:

Výška nad terénem (metry): **0**

Poznámka: **Hlavní a vedlejší polní cesta, etapa 1 na pozemcích p. č. 1406/29, p. č. 1347/14, 2086/1, p. č. 1806/44, p. č. 1695/6 a p. č. 749/69 v k. ú. Dolní Dvořiště**

Žadatel

Firma / organizace: **ing. Martin Ertl**

IČ: **65028856**

DIČ:

Kontaktní osoba: **ing. Martin Ertl**

Adresa: **siroka 186**

Město / obec: **kaplice**

PSČ: **38241**

Stát:

E-mail: **ertlmartin@seznam.cz**

Telefonní číslo:

Stavebník

Firma / organizace: **Dolní Dvořiště**

Kontaktní osoba: **Helena Panská, starostka**

Adresa: **Dolní Dvořiště 62**

Město / obec: **Dolní Dvořiště**

PSČ: **38272**

Stát:

E-mail: **starosta.oudd@seznam.cz**

Telefonní číslo: **380 324 178**


Odeslání stanoviska

E-mail: **ertlmartin@seznam.cz**

Příloha č. 2

Situační plán

Zájmová oblast (zájmové oblasti) zadaná žadatelem

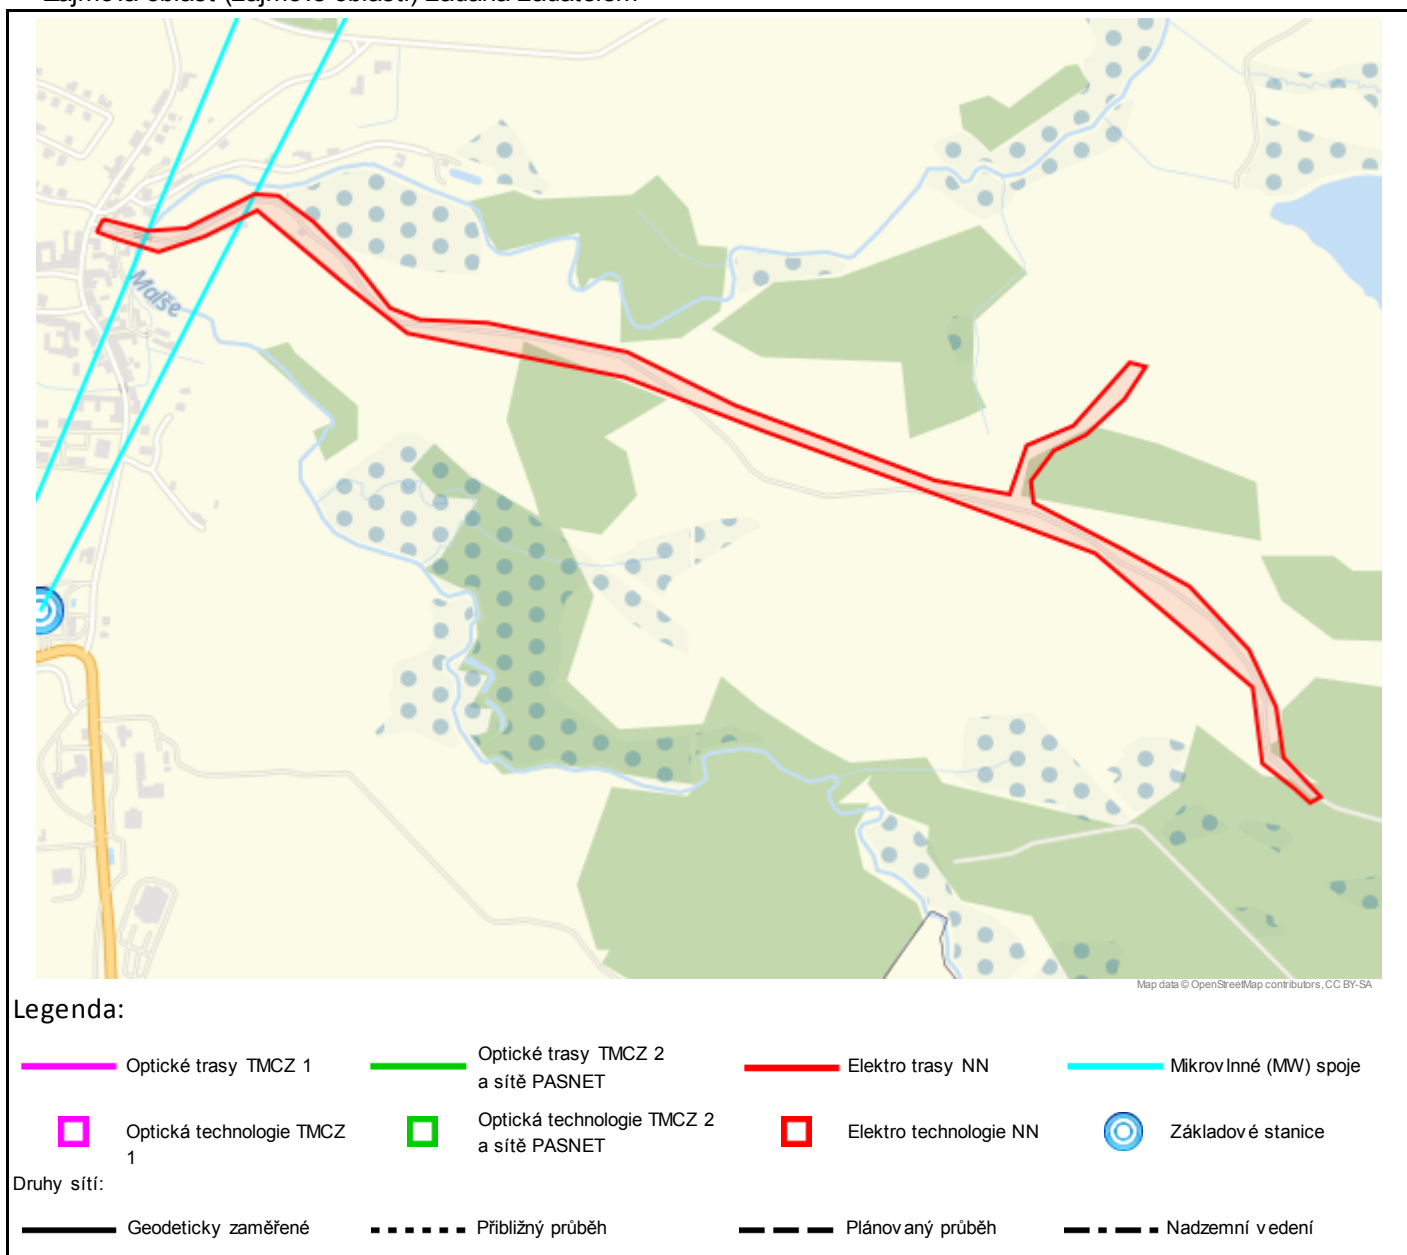

Geometrie zájmové oblasti (zájmových oblastí) žádosti ve formátu WKT a souřadnicovém systému S-JTSK. Zkopírováním textu lze geometrii zobrazit v jakémkoli softwaru podporujícím formát WKT.

GEOMETRYCOLLECTION(POLYGON((-762161.210928473 -1200850.94554817,-762096.997347827

-1200877.25003281,-762040.857705824 -1200880.96756886,-761933.763819101 -1200844.73167992,-761898.842798135
 -1200851.90404114,-761853.073742921 -1200896.36150152,-761801.68501122 -1200963.86378054,-761756.95416882
 -1201039.20484194,-761715.595598834 -1201062.39985404,-761616.772520585 -1201080.71135679,-761416.674904731
 -1201151.87307644,-761267.939531617 -1201252.24581748,-761144.553802508 -1201318.46260923,-760989.303396525
 -1201402.56248302,-760882.42884845 -1201437.87326177,-760847.533872138 -1201369.45662183,-760774.656062532
 -1201349.99311414,-760678.9201366 -1201268.42182468,-760656.278331227 -1201277.88367836,-760694.124175995
 -1201321.23397604,-760757.67502054 -1201365.84088742,-760808.657664938 -1201382.73177169,-760848.427699276
 -1201422.63682488,-760848.892809156 -1201455.19138063,-760728.846137054 -1201540.03576489,-760636.174396084
 -1201609.19951324,-760561.160191115 -1201714.13513854,-760532.748969614 -1201803.94562585,-760531.930309206
 -1201879.64045407,-760485.002905465 -1201944.9340543,-760501.844067146 -1201951.38273324,-760522.45945757
 -1201927.08154821,-760564.437430563 -1201883.94622818,-760563.261440993 -1201770.33508714,-760768.187236261
 -1201541.81348842,-760903.472240429 -1201469.2030987,-761233.803860527 -1201294.3107241,-761425.179691648
 -1201188.55010577,-761736.629275865 -1201079.85769232,-761818.418353752 -1200995.46096441,-761932.767127931



PRO SPOLEČNÉ ZÁŽITKY

-1200869.21145774,-762015.544235093 -1200896.84754868,-762086.783537928 -1200910.1534973,-762147.543760608
-1200881.93588602,-762172.103494962 -1200869.02252495,-762172.672554717 -1200867.3534325,-762161.210928473
-1200850.94554817)))



Vyřizuje: Dundáček Petr

E-mail: petr.dundacek@t-mobile.cz

ing. Martin Ertl
ing. Martin Ertl
siroka 186
38241 kaplice

Naše značka: **E19654/15**

V Praze dne: **8.9.2015**

Vyjádření a stanovení podmínek pro udělení souhlasu s umístěním stavby v ochranném pásmu sítě technické infrastruktury (TI) společnosti T-Mobile Czech Republic a.s.

Vydané podle § 101 ZÁKONA Č. 127/2005 Sb., o elektronických komunikacích a o změně některých souvisejících zákonů (zákon o elektronických komunikacích – dále jen ZEK), ve znění pozdějších předpisů a §161 zákona č. 183/2006 Sb., o územním plánování a stavebním řádu (stavební zákon) či dle dalších příslušných právních předpisů

Věc: Hlavní a vedlejší polní cesta, etapa 1

Stupeň: Stavební řízení

Na základě předložených projektových podkladů dáváme **souhlasné stanovisko k vydání Územního souhlasu / rozhodnutí (Stavebního povolení) a následně souhlas s realizací stavby.**

Dle předložených dokladů nedojde ke kolizi s technickou infrastrukturou společnosti **T-Mobile Czech Republic a.s.**

Toto stanovisko má platnost 1 rok.

T-Mobile
T-Mobile Czech Republic a.s.
Tomáčkova 2144/1
148 00 Praha 4
IČ 649 49 681, DIČ CZ64949681

.....
Ochrana sítí
Technologický úsek

Seznam příloh

Příloha č.1 - Rekapitulace žádosti

Příloha č.2 - Situační plán



Příloha č. 1

Rekapitulace žádosti o vyjádření k existenci sítě elektronických komunikací

Číslo žádosti: **E19654/15**

Název stavby /akce: **Hlavní a vedlejší polní cesta, etapa 1**

Datum podání žádosti: **8.9.2015**

Důvod žádosti: **Stavební řízení**

Popis jiného důvodu žádosti:

Výška nad terénem (metry): **0**

Poznámka: **Hlavní a vedlejší polní cesta, etapa 1 na pozemcích p. č. 1406/29, p. č. 1347/14, 2086/1, p. č. 1806/44, p. č. 1695/6 a p. č. 749/69 v k. ú. Dolní Dvořiště**

Žadatel

Firma / organizace: **ing. Martin Ertl**

IČ: **65028856**

DIČ:

Kontaktní osoba: **ing. Martin Ertl**

Adresa: **siroka 186**

Město / obec: **kaplice**

PSČ: **38241**

Stát:

E-mail: **ertlmartin@seznam.cz**

Telefonní číslo:

Stavebník

Firma / organizace: **Dolní Dvořiště**

Kontaktní osoba: **Helena Panská, starostka**

Adresa: **Dolní Dvořiště 62**

Město / obec: **Dolní Dvořiště**

PSČ: **38272**

Stát:

E-mail: **starosta.oudd@seznam.cz**

Telefonní číslo: **380 324 178**


Odeslání stanoviska

E-mail: **ertlmartin@seznam.cz**

Příloha č. 2

Situační plánek

Zájmová oblast (zájmové oblasti) zadaná žadatelem

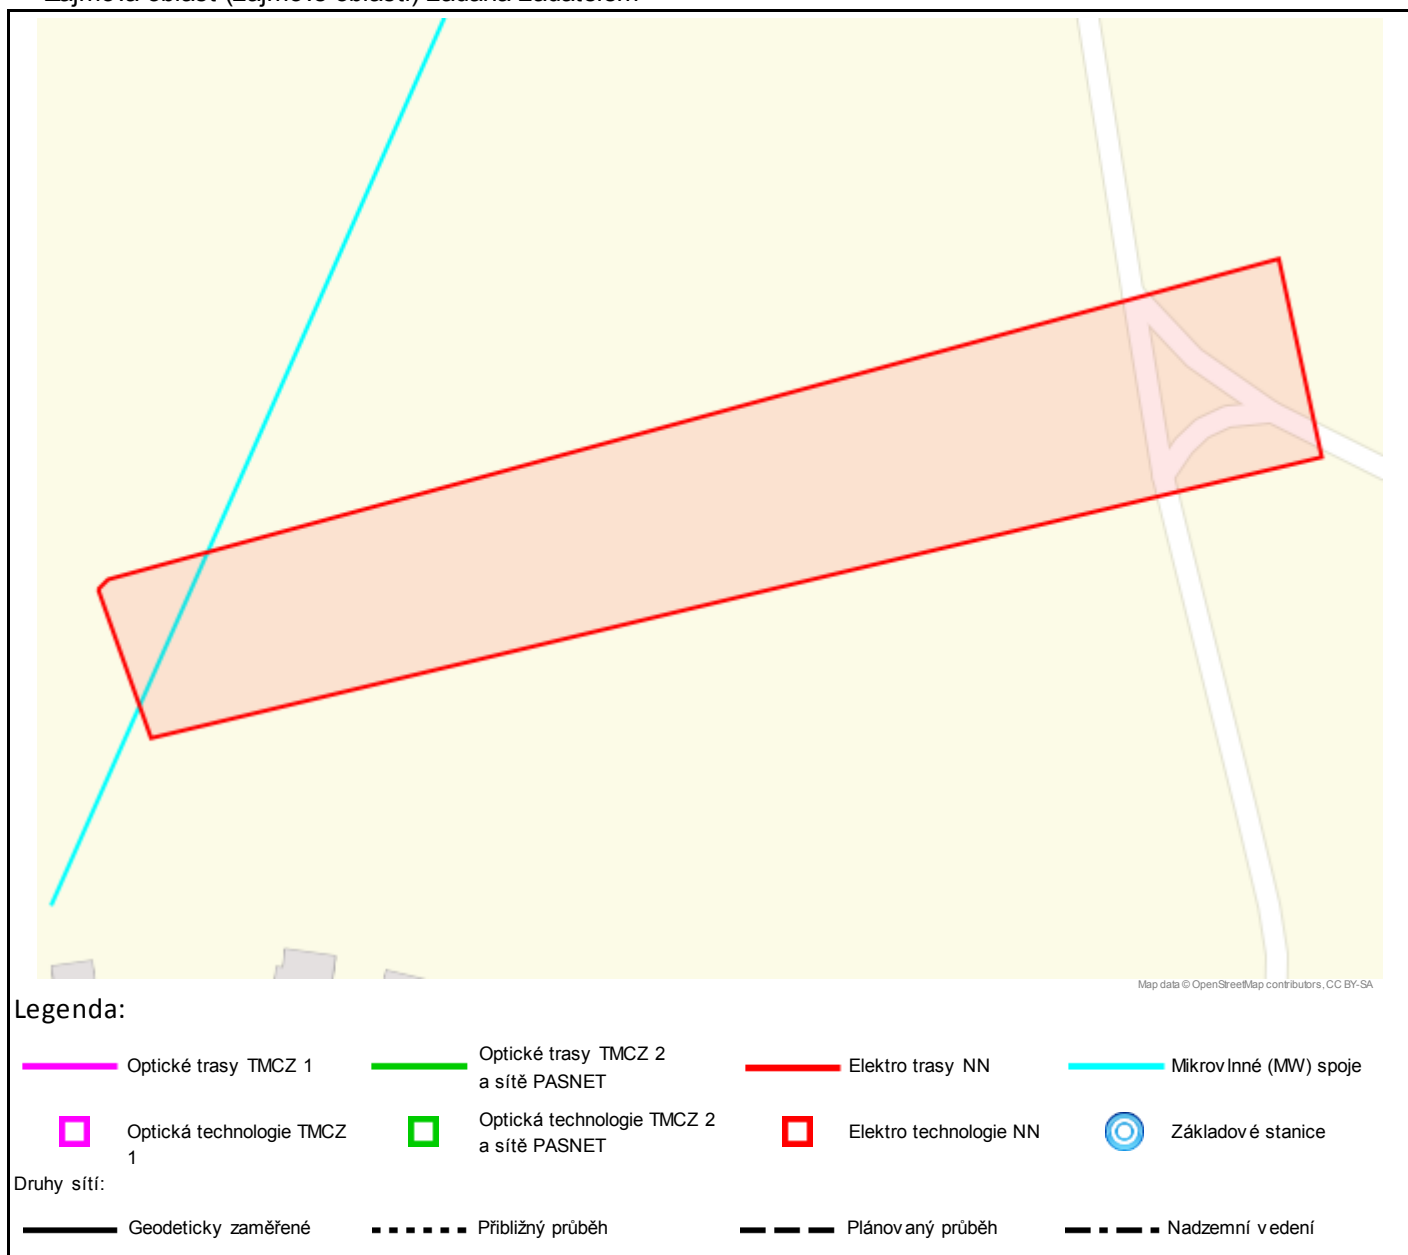

Geometrie zájmové oblasti (zájmových oblastí) žádosti ve formátu WKT a souřadnicovém systému S-JTSK. Zkopírováním textu lze geometrii zobrazit v jakémkoli softwaru podporujícím formát WKT.

GEOMETRYCOLLECTION(POLYGON((-762288.090752743 -1200513.97755664,-762280.378945907 -1200550.83239212,-761994.058190334 -1200522.46848786,-761997.817056036 -1200474.2243888,-762285.420224035 -1200511.95726063,-762288.090752743 -1200513.97755664)))

Glosová, Ivana, Vodafone CZ (ivana.glosova@vodafone.com)

RE: Žádost o vyjádření č. 142465 - ertl martin - ing martin ertl - (VOD č. 27622)

Dnes 21. 7. 2015, 8:24:12

Komu: ertlmartin@seznam.cz

Dobrý den,

v uvedené lokalitě se nenachází žádné sítě naší společnosti.

Hezký den

Ivana Glosová

Support Service Coordinator

Vodafone Czech Republic

Mobile: +420608014915

Email: ivana.glosova@vodafone.com

Technická 23, Brno, 616 00

vodafone.cz

Tato zpráva a soubory nebo dokumenty k ní přiložené jsou důvěrné a mohou požívat zvláštních práv, být chráněny před zveřejněním a/nebo podle jiných právních předpisů. Jsou zamýšleny pouze pro uvedenou osobu či subjekt. Pokud nejste adresátem nebo jste tuto zprávu obdrželi omylem, prosím informujte okamžitě odesílatele a vymažte zprávu ze svého systému. Zprávu či její obsah nekopírujte, nezveřejněte ani je nepoužíjte pro jiné účely. Děkujeme. Vezměte prosím též na vědomí, že bezpečnost nebo bezchybnost přenosu nemohou být zaručeny.

From: e-UtilityReport@hrdlicka.cz [mailto:e-UtilityReport@hrdlicka.cz]

Sent: Thursday, June 25, 2015 3:08 PM

To: east CZ

Subject: Žádost o vyjádření č. 142465 - ertl martin - ing martin ertl - (VOD č. 27622)

Dobrý den,

žádám o vyjádření k existenci technického zařízení.

V připojeném souboru zasílám:

požadované přílohy,

formulář žádosti,

polygon zájmového území,

souřadnice zájmového území.

NÁZEV AKCE: Hlavní a vedlejší polní cesta, etapa 1

DŮVOD ŽÁDOSTI: Územní řízení k umístění stavby, změně využití území, změně stavby

S pozdravem

ing martin ertl
martin ertl
siroka 186
38241 kaplice
e-mail: ertlmartin@seznam.cz

(Žádost zaslána prostřednictvím služby e-UtilityReport. Pokud chcete reagovat, nepoužívejte tlačítko Odpovědět. Kontakt na žadatele naleznete výše v e-mailu, kontakt na provozovatele služby: info@mawis.eu)

[Potvrdit přijetí zprávy](#)

Přílohy

DOC095.PDF (326 kB)