



E.ON Servisní, s.r.o., F. A. Gerstnera 2151/6, 370 49 České Budějovice

Ing. Ertl Martin
Široká 186
38241 Kaplice

E.ON Servisní, s.r.o.
RCDS České Budějovice
Křížkova 1676/9
České Budějovice
www.eon.cz

Hana Havelková
T +420-387863225
hana.havelkova@eon.cz

Naše značka
H18585-16068577

České Budějovice, 14.07.2015

**Vyjádření o existenci zařízení distribuční soustavy (plyn)
ve vlastnictví E.ON Distribuce, a.s. a podmínkách práce v jeho
blízkosti.**

Investor stavby: Obec Dolní Dvořiště
Název stavby: Hlavní a vedlejší polní cesta, etapa 1
Místo stavby: KÚ Rychnov nad Malší (744212), Dolní Dvořiště
(628972), ,

Toto vyjádření slouží pro informaci o stávajícím zařízení distribuční soustavy plynu vlastněném a provozovaném společností E.ON Distribuce, a.s. a je vyjádřením k územnímu a stavebnímu řízení.

**V zájmovém území se nenachází žádné plynárenské zařízení
ve vlastnictví E.ON Distribuce, a.s.**

Pozor ! Vyjádření má platnost 12 měsíců do 14.07.2016.

S přátelským pozdravem

E.ON Servisní, s.r.o.


E.ON Servisní, s.r.o.
F. A. Gerstnera 2151/6
370 49 České Budějovice
IČ: 25186213, DIČ: CZ25186213

115

Příloha: Orazítkovaná situace

Sídlo společnosti:
F.A. Gerstnera 2151/6
370 49 České Budějovice
Společnost je zapsána
v Obchodním rejstříku
vedeném Krajským soudem
v Českých Budějovicích,
oddíl C., vložka 15066
IČ: 257 33 591
DIČ: CZ25733591


16068577

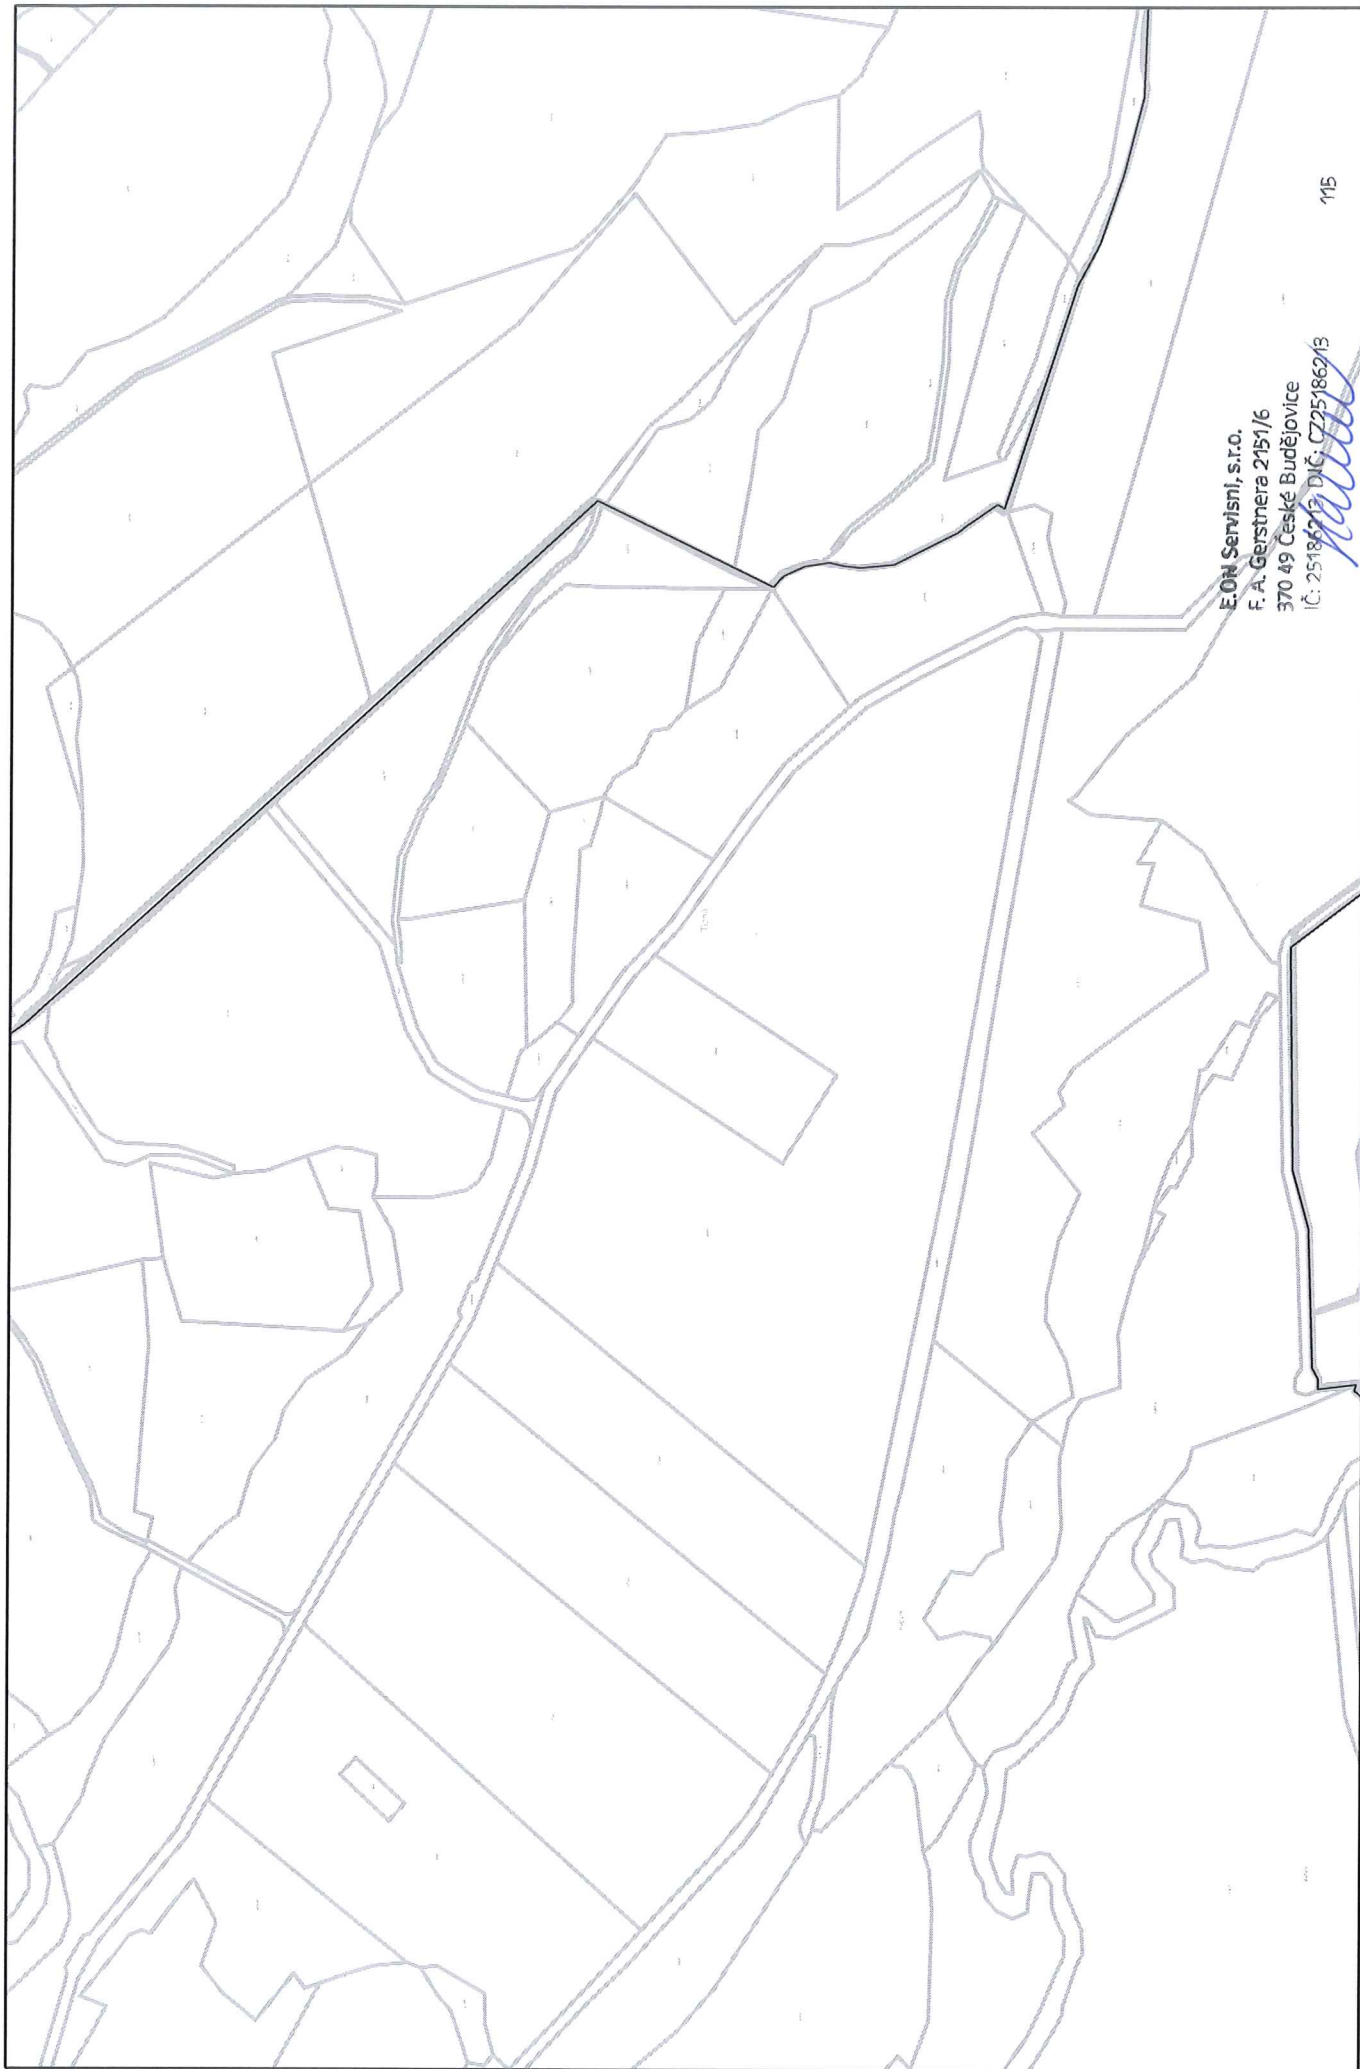

E.ON Servisní, s.r.o.
F. A. Gerstnera 2151/6
370 49 České Budějovice
IČ: 25186213 DIČ: CZ25186213

115

Hájek

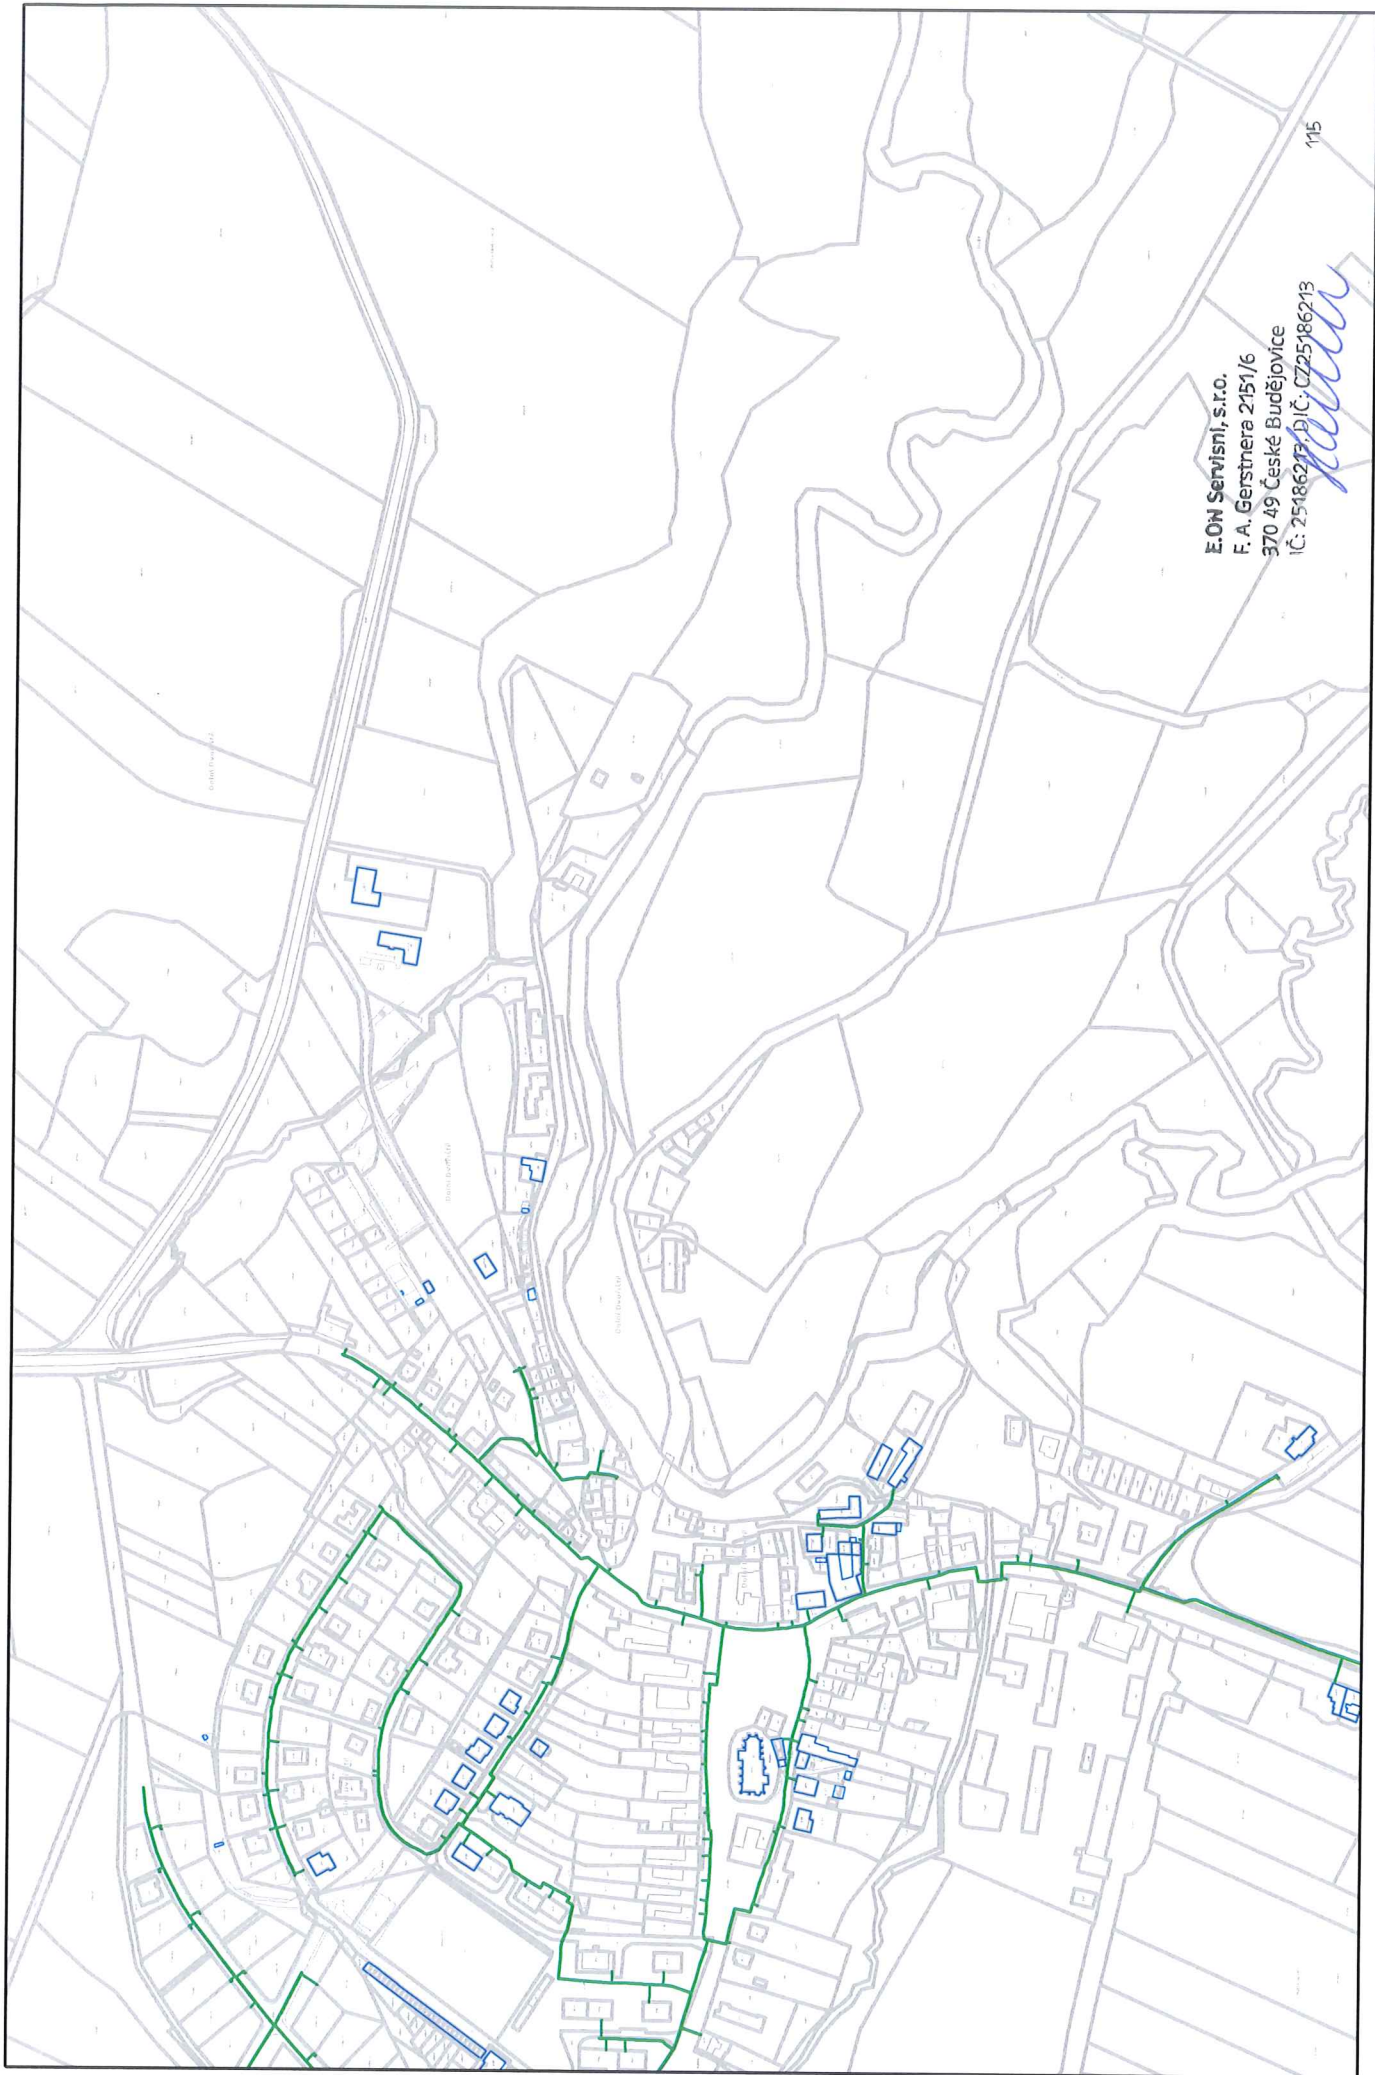

E.ON Servisní, s.r.o.
F. A. Gerstnera 2151/6
370 49 České Budějovice
IČ: 25186213 DIČ: CZ25186213

115