



## VZOROVÝ PŘÍČNÝ ŘEZ M 1:50

### V MÍSTĚ PLNÉ KONSTRUKCE V ZÁKLADNÍM USPOŘÁDÁNÍ P4,0/30

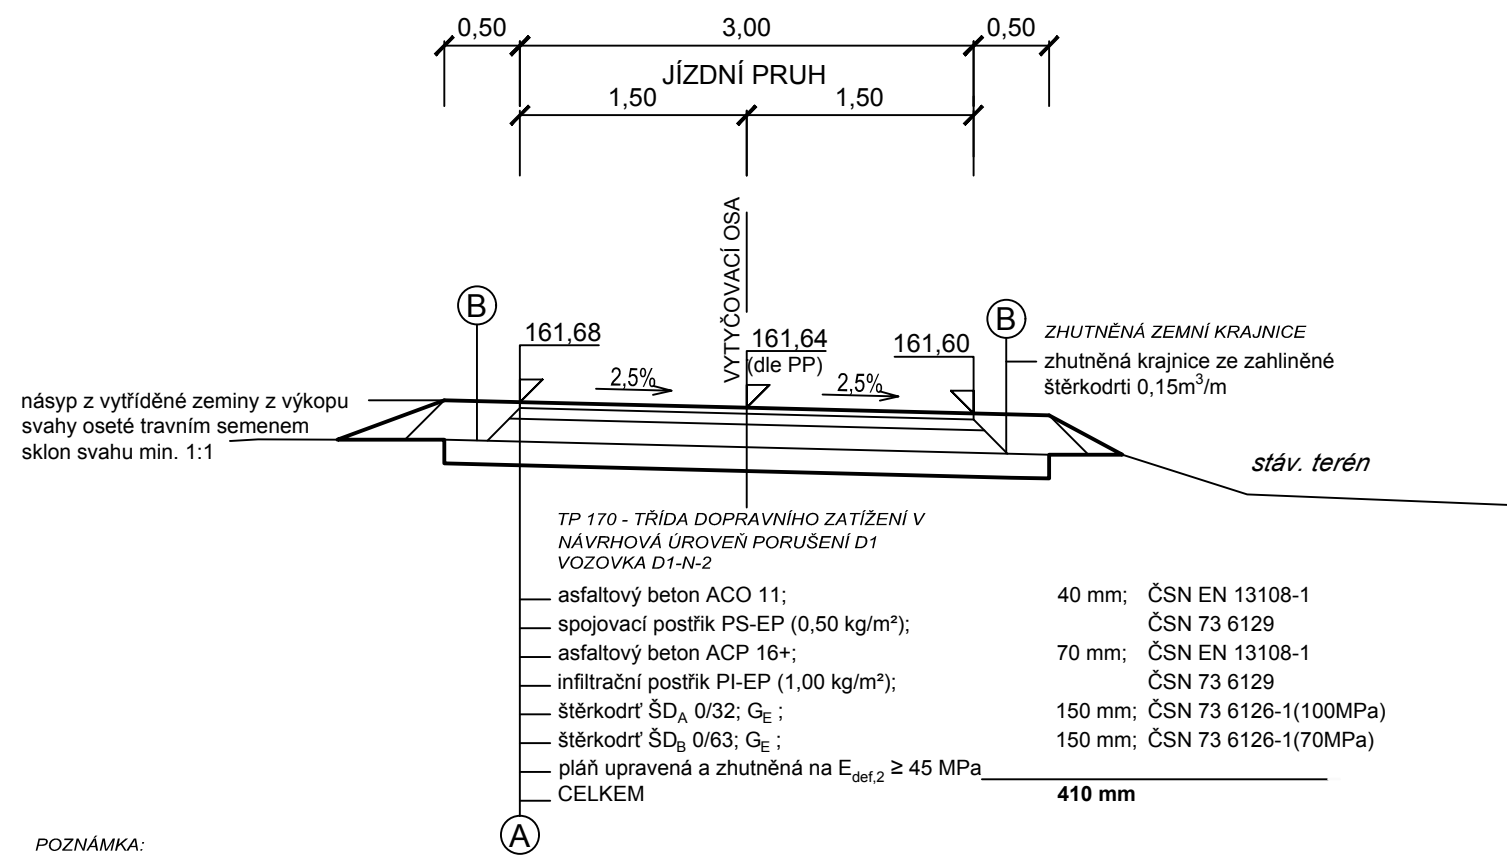

VÝŠKOVÝ SYSTÉM: Bpv  
SOUŘADNICOVÝ SYSTÉM: JTSK

VÝKRES JE DUŠEVNÍM VLASTNICTVÍM FIRMY B-PROJEKTY TEPLICE S.R.O., BEZ JEJÍHO PÍSEMNÉHO SOHLASU NESMÍ BÝT POUŽIT A KOPÍROVÁN TŘETÍ OSOBOU, JÍ PŘEDÁN ČI S NÍM JINAK NAKLÁDÁNO

MĚŘÍTKO	PROJEKTANT	MP	DATUM	08/2017
ORIGINÁLU			STUPEŇ PD	DSP+PS
1:50	VYPRACOVAL	TECH.KONTR.	POČ.FORM.A4	2
1:100	PROJEKTOVÁ KANCELÁŘ : DOPRAVNÍ			POŘ.ČÍSLO
 <b>B-PROJEKTY</b> <b>Teplice s. r. o.</b>		ZAKÁZKA : CESTY V K.Ú. ŘEHLOVICE		<b>C.2.3</b>
		ČÁST : C.2 SO 01 – POLNÍ CESTA – C8a		
		OBSAH : <b>VZOROVÉ A CHARAKTERISTICKÉ PŘÍČNÉ ŘEZY – C8a</b>		
OBJEDNATEL : ČR – STÁTNÍ POZEMKOVÝ ÚŘAD		ČÍSLO ZAKÁZKY : 4866		<b>DO-5-08750</b>