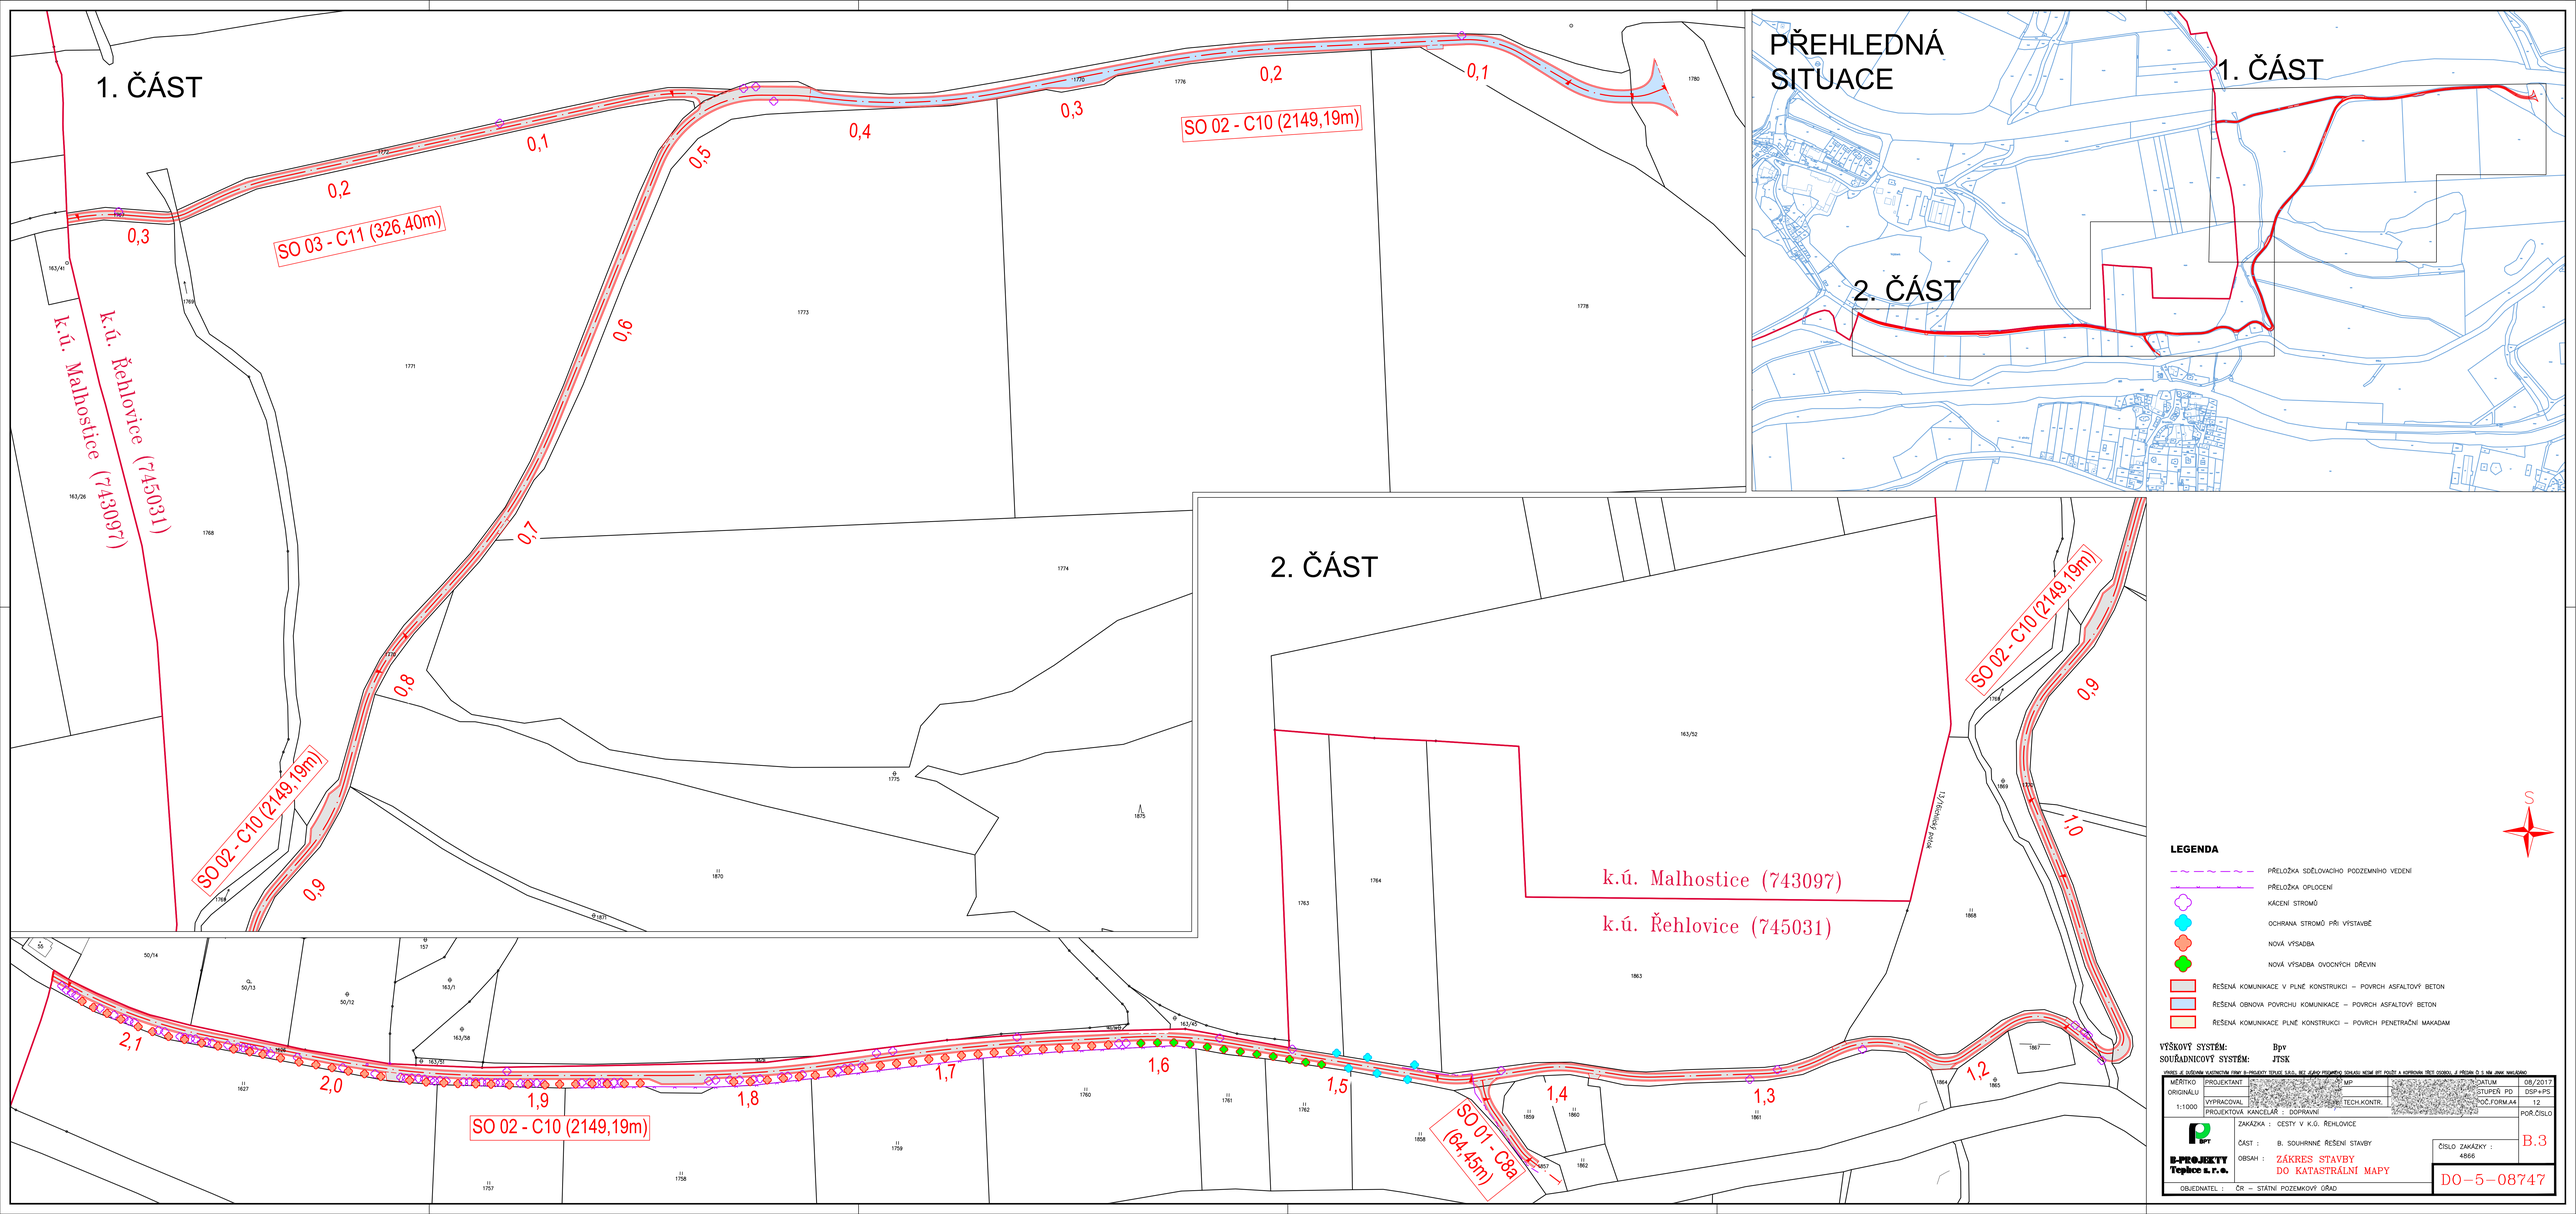
1. ČÁST
2. ČÁST
PŘEHLEDNÁ SITUACE
1. ČÁST
2. ČÁST
k.ú. Malhostice (743097)
k.ú. Řehlovice (745031)
SO 02 - C10 (2149,19m)
SO 03 - C11 (326,40m)
SO 01 - C8a (64,45m)
0,1
0,2
0,3
0,4
0,5
0,6
0,7
0,8
0,9
1,0
1,1
1,2
1,3
1,4
1,5
1,6
1,7
1,8
1,9
2,0
2,1
LEGENDA
PŘELOŽKA SDĚLOVACÍHO PODZEMNÍHO VEDENÍ
PŘELOŽKA OPLOCENÍ
KÁCENÍ STROMŮ
OCHRANA STROMŮ PŘI VÝSTAVBĚ
NOVÁ VÝSADBA
NOVÁ VÝSADBA OVOCNÝCH DŘEVIN
ŘEŠENÁ KOMUNIKACE V PLNÉ KONSTRUKCI – POVRCH ASFALTOVÝ BETON
ŘEŠENÁ OBNOVA POVRCHU KOMUNIKACE – POVRCH ASFALTOVÝ BETON
ŘEŠENÁ KOMUNIKACE PLNÉ KONSTRUKCI – POVRCH PENETRAČNÍ MAKADAM
VÝŠKOVÝ SYSTÉM: Bpv
SOUŘADNICOVÝ SYSTÉM: JTSK
MĚŘÍTKO ORIGINÁLU 1:1000
PROJEKTANT
VYPRACOVAL
PROJEKTOVÁ KANCELÁŘ : DOPRAVNÍ
DATUM 08/2017
STUPEŇ PD DSP+PS
POČ.FORM.A4 12
POŘ.ČÍSLO
ZAKÁZKA : CESTY V K.Ú. ŘEHLOVICE
ČÁST : B. SOUHRNNÉ ŘEŠENÍ STAVBY
OBSAH : ZÁKRES STAVBY DO KATASTRÁLNÍ MAPY
ČÍSLO ZAKÁZKY : 4866
B.3
DO-5-08747
E-PROJEKT Teplice s.r.o.
OBJEDNATEL : ČR – STÁTNÍ POZEMKOVÝ ÚŘAD