
**SMLOUVA O REALIZACI PŘEKLÁDKY
SÍTĚ ELEKTRONICKÝCH KOMUNIKACÍ
č. HK 2020_0051**

mezi

CETIN a.s.

a

**Česká republika – Státní pozemkový úřad,
Krajský pozemkový úřad pro Pardubický kraj,
pobočka Ústí nad Orlicí**

Číslo smlouvy společnosti CETIN: HK 2020_0051
Číslo smlouvy Stavebníka: 662-2020-544203

SAP S/4 Hana: 8030001450
Registr smluv: ANO

CETIN a.s.

se sídlem Českomoravská 2510/19, Libeň, 190 00 Praha 9
IČO: 04084063
DIČ: CZ04084063
zapsaná v obchodním rejstříku vedeném u Městského soudu v Praze pod sp. zn. B 20623
zastoupená
PPS Čechy
bankovní spojení: PPF banka a.s.
číslo účtu: 2019160003/6000
(dále jen „**CETIN**“)

a

Česká republika – Státní pozemkový úřad,

se sídlem Husinecká 1024/11a, 130 00 Praha 3
IČO: 01312774
DIČ: CZ01312774

zastoupený Krajským pozemkovým úřadem pro Pardubický kraj, pobočkou Ústí nad Orlicí

se sídlem Tvardkova 1191, 562 01 Ústí nad Orlicí
zastoupený: Ing. Hanou Jeníčkovou, Ph.D., vedoucí pobočky Ústí nad Orlicí
(dále jen „**Stavebník**“)

CETIN a Stavebník dále společně označováni jako „**Smluvní strany**“ a jednotlivě jako „**Smluvní strana**“,

uzavřely níže uvedeného dne, měsíce a roku dle ustanovení § 1746 odst. 2 zákona č. 89/2012 Sb., občanský zákoník, v účinném znění (dále jen „**občanský zákoník**“) a dle ustanovení § 104 odst. 17 zákona č. 127/2005 Sb., o elektronických komunikacích a o změně některých souvisejících zákonů, v účinném znění (dále jen „**Zákon o elektronických komunikacích**“) tuto

Smlouvu o realizaci překládky sítě elektronických komunikací
(dále jen „**Smlouva**“)

DEFINICE

Výrazy označené ve Smlouvě počátečním velkým písmenem mají pro účely Smlouvy níže uvedený význam, není-li Smlouvou výslovně stanoveno jinak:

CTN je cenový a technický návrh, který je Přílohou č. 1 Smlouvy;

Překládka je stavba v k.ú. Hnátnice spočívající ve změně trasy komunikačního vedení SEK ve vlastnictví společnosti CETIN, jejíž rozsah je specifikován v CTN;

Projekt je realizační projektová dokumentace Překládky;

Příprava Překládky jsou přípravné činnosti s Překládkou související, nezbytné pro vlastní realizaci Překládky, a to zpracování CTN, zpracování Projektu a další činnosti uvedené v odst. 4.1 písmeno (a) Smlouvy;

Předpoklady pro realizaci Překládky mají význam uvedený v odst. 3.2 Smlouvy;

SEK je síť elektronických komunikací, kterou se rozumí přenosové systémy, popřípadě spojovací nebo směrovací zařízení a jiné prostředky, včetně prvků sítě, které nejsou aktivní, které umožňují přenos signálů po vedení, rádiovými, optickými nebo jinými elektromagnetickými prostředky, včetně družicových sítí, pevných sítí s komutací okruhů nebo paketů a mobilních zemských sítí, sítí pro rozvod elektrické energie v rozsahu, v jakém jsou používány pro přenos signálů, sítí pro rozhlasové a televizní vysílání a sítí kabelové televize, bez ohledu na druh přenášené informace;

Vyjádření o existenci SEK je „*Vyjádření o existenci sítě elektronických komunikací společnosti CETIN a.s.*“ ze dne 13.7.2020 vydané pod čj. 672895/20, jehož nedílnou součástí jsou Všeobecné podmínky ochrany SEK společnosti CETIN, které si vyžádal a obdržel Stavebník;

„**Zákon o vyvlastnění**“ je zákon č. 184/2006 Sb., o odnětí nebo omezení vlastnického práva k pozemku nebo ke stavbě, v účinném znění.

1. ÚVODNÍ USTANOVENÍ

- 1.1 CETIN je vlastníkem SEK, jež má být přeložena na základě Smlouvy.
- 1.2 Stavebník dle Vyjádření o existenci SEK vyvolává Překládku dotčené části SEK dle ustanovení § 104 odst. 17 Zákona o elektronických komunikacích.
- 1.3 Překládka dle Smlouvy je vedena u společnosti CETIN pod označením „**VPIC_Hnatnice_UO_PC-V15_SO903**“.

2. PŘEDMĚT SMLOUVY

- 2.1 Předmětem Smlouvy je závazek společnosti CETIN zajistit Překládku a s ní související záležitosti v rozsahu Projektu a za podmínek stanovených Smlouvou a závazek Stavebníka, který Překládku vyvolal, společnosti CETIN uhradit všechny nezbytné náklady spojené s Překládkou, které by společnosti CETIN nevznikly, kdyby Překládka nebyla Stavebníkem vyvolána.

3. PŘEKLÁDKA A JEJÍ PODMÍNKY

- 3.1 Překládka bude realizována v rozsahu (územním a stavebnětechnickém) a na nemovitostech specifikovaných v CTN.
- 3.2 Předpoklady (podmínky) pro realizaci Překládky jsou:
 - (a) zajištění pravomocného územního rozhodnutí – rozhodnutí o umístění stavby Překládky;
 - (b) zajištění práv k užívání Překládkou dotčených nemovitostí, a to uzavřením smlouvy o smlouvě budoucí o zřízení služebnosti s vlastníky Překládkou dotčených nemovitostí nebo vyvlastnění takového práva.(vše dále jen „**Předpoklady pro realizaci Překládky**“).
- 3.3 Společnost CETIN není povinna zahájit realizaci Překládky dříve, než jsou zajištěny Předpoklady pro realizaci Překládky; bez zajištění Předpokladů pro realizaci Překládky nebude Překládka realizována.
- 3.4 Vlastníkem SEK, přeložené na základě Smlouvy, zůstává společnost CETIN.

- 3.5 Společnost CETIN je oprávněna realizací Překládky pověřit jinou osobu. Je-li realizací Překládky a/nebo jednotlivými úkony Překládky pověřena jiná osoba, odpovídá společnost CETIN Stavebníkovi tak, jako by Překládku realizovala sama.
- 3.6 Územní rozhodnutí – rozhodnutí o umístění stavby Překládky již vydal Městský úřad Ústí nad Orlicí pod č.j. MUUO/18614/2018/SÚ/ber dne 23.8.2018 a toto nabylo právní moci dne 26.9.2018; územní rozhodnutí je Přílohou č. 2 Smlouvy.

4. ZÁVAZKY SMLUVNÍCH STRAN

4.1 Společnost CETIN se zavazuje

(a) před realizací Překládky:

- (i) zajistit zpracování Projektu,
- (ii) pokusit se uzavřít smlouvu o smlouvě budoucí o zřízení služebnosti a/nebo jinou smlouvu s vlastníky Překládkou dotčených nemovitostí, tzn. prokazatelně učinit vlastníkům Překládkou dotčených nemovitostí návrh takové smlouvy.

(b) po realizaci Překládky:

- (i) zajistit pro své potřeby dokumentaci skutečného provedení Překládky; dokumentace skutečného provedení Překládky nebude dokumentací skutečného provedení s náležitostmi dle vyhlášky č. 499/2006 Sb., o dokumentaci staveb, v účinném znění;
- (ii) zajistit vyhotovení geometrického plánu s vyznačením rozsahu služebnosti k Překládkou dotčeným nemovitostem;
- (iii) zajistit uzavření smluv o zřízení služebnosti s vlastníky Překládkou dotčených nemovitostí a vklad služebnosti dle smluv o zřízení služebnosti s vlastníky Překládkou dotčených nemovitostí do katastru nemovitostí.

4.2 Stavebník se zavazuje, před realizací Překládky:

- (i) po splnění Předpokladů pro realizaci Překládky, nejdříve však dva (2) měsíce od uzavření Smlouvy, vyzvat písemně společnost CETIN k realizaci Překládky a oznámit společnosti CETIN stavební připravenost (dále jen „**Kvalifikovaná výzva**“).

4.3 Společnost CETIN se zavazuje zajistit realizaci Překládky do tří (3) měsíců ode dne, kdy bude splněna poslední z následujících podmínek:

- (a) společnosti CETIN je doručena Kvalifikovaná výzva;
- (b) Stavebník splnil povinnosti dle odst. 4.2 Smlouvy.

4.4 Stavebník bere na vědomí, že mezi společnostmi CETIN a vlastníky Překládkou dotčených nemovitostí musí dojít s ohledem na ustanovení § 104 Zákona o elektronických komunikacích k úpravě vzájemných právních vztahů v podobě uzavření písemné smlouvy o smlouvě budoucí o zřízení služebnosti a po realizaci Překládky k uzavření smlouvy o zřízení služebnosti případně ke zřízení takového práva ve vyvlastňovacím řízení. Náhrady za zřízení služebností, které společnost CETIN vlastníkům Překládkou dotčených nemovitostí uhradí, bude Stavebník s ohledem na ustanovení § 104 odst. 17 Zákona o elektronických komunikacích povinen uhradit společnosti CETIN jako náklady vzniklé společnosti CETIN v souvislosti s Překládkou. Stejně tak bude Stavebník povinen uhradit společnosti CETIN náklady za uhrazení správních poplatků za vklad služebností do katastru nemovitostí, případně náklady vzniklé společnosti CETIN v souvislosti s vyvlastňovacím řízením.

- 4.5 Stavebník se zavazuje poskytnout společnosti CETIN při uzavírání smluv o budoucí smlouvě o zřízení služebnosti a po realizaci Překládky při uzavírání smluv o zřízení služebnosti potřebnou součinnost.
- 4.6 Jakákoliv lhůta dle odst. 4.3 Smlouvy sjednaná k realizaci Překládky a/nebo sjednaná Smluvními stranami na základě Smlouvy se prodlužuje o dobu, po kterou je v prodlení Stavebník s plněním povinnosti dle Smlouvy a/nebo po kterou byla realizace Překládky přerušena nebo nemohla být zahájena z důvodu nikoliv na straně společnosti CETIN, a o další dobu, o kterou je lhůtu k realizaci Překládky třeba prodloužit v důsledku prodlení Stavebníka.
- 4.7 Dnem ukončení realizace Překládky je den, kdy je Stavebníkovi doručeno na adresu uvedenou v hlavičce Smlouvy nebo na adresu elektronické pošty uvedenou v čl. 8 Smlouvy oznámení o ukončení realizace Překládky. Smluvní strany ujednaly a souhlasí, že oznámení dle předchozí věty budou považovat za doručené pátým (5.) dnem od odeslání oznámení na adresu uvedenou v hlavičce Smlouvy nebo na adresu elektronické pošty uvedenou v čl. 8 Smlouvy.

5. NÁKLADY SPOJENÉ S PŘEKLÁDKOU

- 5.1 Stavebník je dle ustanovení § 104 odst. 17 Zákona o elektronických komunikacích povinen nést náklady Překládky dotčeného úseku SEK, přičemž takovými náklady jsou všechny nezbytné náklady vlastníka SEK, které by mu nevznikly, kdyby Překládka nebyla Stavebníkem vyvolána.
- 5.2 Výše nákladů Překládky stanovených na základě CTN činí ke dni uzavření Smlouvy **87 303,00 Kč** (slovy: osmdesát sedm tisíc tři sta tři korun českých). Specifikace těchto nákladů je uvedena v CTN. Stavebník bere na vědomí, že tato výše nákladů byla stanovena před vyhotovením Projektu na základě měrných nákladů společnosti CETIN (tj. je pouze orientační). Překládka dle Zákona o elektronických komunikacích je mimo předmět daně z přidané hodnoty.
- 5.3 Výše nákladů Překládky bude stanovena po vyhotovení Projektu, na jeho základě (dále jen „**Náklady Překládky stanovené na základě Projektu**“). Společnost CETIN do dvou (2) měsíců od uzavření Smlouvy písemně oznámí Stavebníkovi výši Nákladů Překládky stanovených na základě Projektu a ve stejné lhůtě předloží Stavebníkovi Projekt.
- 5.4 V případě, že v souvislosti s realizací Překládky společnosti CETIN vzniknou další nezbytné náklady na Překládku, které nejsou vyčísleny v odst. 5.2 Smlouvy, Stavebník se zavazuje je společnosti CETIN uhradit, za předpokladu, že nebudou zahrnuty v Nákladech Překládky stanovených na základě Projektu.

Může se jednat zejména, nikoliv však výlučně o:

- náklady na náhrady za omezení vlastnického práva vlastníků Překládkou dotčených nemovitostí dle uzavřených smluv o služebnosti a/nebo dle pravomocného rozhodnutí příslušného vyvlastňovacího úřadu o omezení vlastnického práva zřízením služebnosti rozhodnutím,
- náklady související se zrušením a následným výmazem služebnosti (vážnoci na nemovitostech dotčených původní, překládanou SEK) z katastru nemovitostí,
- náklady na náhrady za omezené užívání lesního a půdního fondu včetně nákladů na vypracování výpočtu,
- hydrogeologický, geologický, dendrologický a ostatní odborné posudky zpracované subjekty k tomu určenými,

- (e) náklady na koordinační výkresy, povodňové plány a zaměření, vyžadované dotčenými subjekty,
- (f) náklady na identifikaci parcel,
- (g) náklady na správní poplatky dle zákona č. 634/2004 Sb. o správních poplatcích, v účinném znění, které vzniknou společnosti CETIN v důsledku získávání potřebných správních rozhodnutí – povolení, které jsou nezbytné k realizaci Překládky,
- (h) náklady související se zvláštním užíváním veřejného prostranství, vyměřené v souvislosti s realizací Překládky podle zákona č.565/1990 Sb., o místních poplatcích v účinném znění,
- (i) náklady související se zvláštním užíváním dle ustanovení § 25 zákona č. 13/1997 Sb., o pozemních komunikacích, v účinném znění,
- (j) náklady na peněžité plnění plynoucí z nájemních smluv, jejichž uzavření je nutné pro realizaci Překládky,
- (k) náklady související s majetkovými újmami, způsobenými na zemědělských plodinách v souvislosti s realizací Překládky,
- (l) náklady na ochranu komunikačních vedení a zařízení před přepětím a nadproudem, včetně odborného výpočtu a návrhu,
- (m) náklady související se záchranným archeologickým dohledem.

5.5 Výše nákladů na Překládku, bez ohledu na to, zda se jedná o náklady Překládky stanovené na základě CTN nebo o Náklady Překládky stanovené na základě Projektu se změní písemným oznámením společnosti CETIN o změně výše nákladů na Překládku doručeným Stavebníkovi (dále jen „**Oznámení o změně výše nákladů**“). Společnost CETIN je oprávněna Oznámení o změně výše nákladů učinit v každém kalendářním roce, ve kterém je Smlouva účinná, vždy však pouze jednou (1) za příslušný kalendářní rok. Společnost CETIN není povinna za trvání účinnosti Smlouvy učinit žádné Oznámení o změně výše nákladů.

6. PLATEBNÍ PODMÍNKY

- 6.1 Náklady spojené s Překládkou ve výši skutečně provedených prací a skutečně vynaložených nákladů dle odst. 5.3 a/nebo odst. 5.5 Smlouvy je Stavebník povinen uhradit na základě daňového dokladu (dále jen „**Faktura**“). Faktura bude společností CETIN vystavena do 15 dnů od ukončení realizace Překládky ve smyslu čl. 4 odst. 4.7 této Smlouvy a Stavebník je povinen uhradit ji ve lhůtě splatnosti.
- 6.2 Náklady společnosti CETIN uvedené v odst. 5.4 Smlouvy budou hrazeny Stavebníkem odděleně na základě samostatných Faktur vystavených společností CETIN.
- 6.3 Jakoukoliv Fakturu vystavenou společností CETIN dle Smlouvy a v souladu se Smlouvou je Stavebník povinen uhradit ve lhůtě třiceti (30) dnů ode dne doručení Faktury.
- 6.4 Faktury budou Stavebníkovi zasílány na adresu pobočky Ústí nad Orlicí.
- 6.5 Náklady dle Smlouvy budou Stavebníkem hrazeny na účet společnosti CETIN uvedený v hlavičce Smlouvy, pokud nebude Fakturou vystavenou společností CETIN stanoveno jinak.
- 6.6 Stavebník se dostane do prodlení s uhrazením Faktury, pokud řádně a v souladu se Smlouvou účtovaná částka nebude nejpozději poslední den splatnosti Faktury připsána ve prospěch účtu společnosti CETIN.

7. SANKCE

- 7.1 Pro případ, že Stavebník bude v prodlení s úhradou některé částky, k jejíž úhradě je dle Smlouvy povinen, je povinen uhradit společnosti CETIN smluvní pokutu ve výši 0,3 % z dlužné částky za každý započatý den prodlení.
- 7.2 Smluvní pokuta je splatná do deseti (10) dnů ode dne doručení písemné výzvy příslušné Smluvní straně k její úhradě.
- 7.3 Zaplacením smluvní pokuty dle Smlouvy není dotčen nárok společnosti CETIN na náhradu skutečné škody a ušlého zisku v celém rozsahu způsobené škody.

8. KONTAKTNÍ A ODPOVĚDNÉ OSOBY SMLUVNÍCH STRAN

8.1 Za společnost CETIN:

ve věcech smluvních:

funkce: "

tel.

ve věcech technických:

funkce: "

†

z

8.2 Za Stavebníka:

ve věcech smluvních: Ing. Hana Jeníčková, Ph.D.

funkce: vedoucí Pobočky Ústí nad Orlicí

tel.: 601 584 039, e-mail: h.jenickova@spucr.cz

ve věcech technických: Ing. Alexandr Mikuláš,

funkce: zaměstnanec Pobočky Ústí nad Orlicí

tel.: " e-mail: a.mikuláš@spucr.cz

- 8.3 V případě jakýchkoli změn v odst. 8.1 a 8.2 Smlouvy jsou Smluvní strany povinny se vzájemně neprodleně informovat. Smluvní strany konstatují, že ke změně údajů podle tohoto článku není potřeba uzavírat dodatek ke Smlouvě a postačí pouze písemné sdělení druhé Smluvní straně.

9. ODSTOUPENÍ OD SMLOUVY

- 9.1 Společnost CETIN je oprávněna, aniž by tím omezila jakákoli svá jiná práva nebo možnosti nápravy dle Smlouvy, odstoupit od Smlouvy v případech stanovených v odst. 9.2 Smlouvy tím, že doručí Stavebníkovi písemné oznámení o odstoupení. Odstoupení je účinné okamžikem jeho doručení Stavebníkovi, není-li v odstoupení stanoveno pozdější datum jeho účinnosti.
- 9.2 Dostane-li se Stavebník do prodlení s úhradou jakékoliv platby dle Smlouvy a toto prodlení trvá déle než třicet (30) dnů, je společnost CETIN oprávněna od Smlouvy odstoupit.
- 9.3 Odstoupí-li společnost CETIN dle odst. 9.2 Smlouvy, je Stavebník povinen uhradit společnosti CETIN veškeré náklady společnosti CETIN již vzniklé v souvislosti s plněním ze Smlouvy.
- 9.4 Stavebník je oprávněn od Smlouvy odstoupit v případě, že výše Nákladů Překládky stanovených na základě Projektu bude vyšší o více jak 10 % než výše nákladů Překládky

stanovených na základě CTN.

- 9.5 Odstoupí-li Stavebník od Smlouvy dle odst. 9.4 Smlouvy, je Stavebník povinen uhradit společnosti CETIN veškeré náklady společnosti CETIN již vzniklé v souvislosti s plněním ze Smlouvy.
- 9.6 Pokud ve Smlouvě není výslovně stanoveno jinak, Smluvní strany sjednávají, že odstoupit od Smlouvy lze pouze způsobem a z důvodů stanovených ve Smlouvě, čímž Smluvní strany výslovně vylučují příslušná ustanovení občanského zákoníku, která upravují možnosti odstoupení od Smlouvy.
- 9.7 Odstoupením od Smlouvy nezanikají zejména případné nároky Smluvních stran na zaplacení úroků z prodlení, smluvních pokut, náhradu škody a dalších nákladů vzniklých na základě Smlouvy či v souvislosti s ní; dále nezanikají ustanovení Smlouvy, která vzhledem ke své povaze mají trvat i po ukončení Smlouvy.

10. ROZVAZOVACÍ PODMÍNKA

- 10.1 Kvalifikovaná výzva musí být doručena společnosti CETIN nejpozději do dvou (2) let od uzavření Smlouvy. Marré uplynutí této lhůty je rozvazovací podmínkou platnosti a účinnosti Smlouvy dle ustanovení § 548 odst. 2 občanského zákoníku.
- 10.2 Smlouva zanikne prvním dnem následujícím po uplynutí dvou (2) let od uzavření Smlouvy, aniž by v této lhůtě byla společnosti CETIN doručena řádná Kvalifikovaná výzva učiněná za splnění podmínek uvedených v odst. 4.2 Smlouvy.
- 10.3 Zanikne-li Smlouva rozvazovací podmínkou, je Stavebník povinen uhradit společnosti CETIN veškeré náklady společnosti CETIN již vzniklé v souvislosti s plněním Smlouvy do doby zániku Smlouvy rozvazovací podmínkou.
- 10.4 Zánikem Smlouvy touto rozvazovací podmínkou nezanikají případné nároky Smluvních stran na zaplacení úroků z prodlení, smluvních pokut, náhradu škody a dalších nákladů vzniklých na základě Smlouvy či v souvislosti s ní; dále nezanikají ustanovení Smlouvy, která vzhledem ke své povaze mají trvat i po zániku Smlouvy.

11. OCHRANA OSOBNÍCH ÚDAJŮ

- 11.1 Za účelem plnění práv a povinností vyplývajících ze Smlouvy nebo vzniklých v souvislosti se Smlouvou si Smluvní strany navzájem předávají nebo mohou předávat osobní údaje (dále jen „Osobní údaje“) ve smyslu čl. 4 odst. 1 Nařízení Evropského parlamentu a Rady (EU) č. 2016/679 ze dne 27. dubna 2016, o ochraně fyzických osob v souvislosti se zpracováním osobních údajů a o volném pohybu těchto údajů a o zrušení směrnice 95/46/ES (obecné nařízení o ochraně osobních údajů) (dále jen „GDPR“) subjektů údajů, kterými jsou zejména zástupci, zaměstnanci nebo zákazníci druhé Smluvní strany či jiné osoby pověřené druhou Smluvní stranou k výkonu či plnění práv a povinností vyplývajících ze Smlouvy nebo vzniklých v souvislosti se Smlouvou. Přejímající Smluvní strana je tak vzhledem k předávaným Osobním údajům v pozici správce.
- 11.2 Účelem předání Osobních údajů je plnění Smlouvy. Smluvní strany prohlašují, že předávané Osobní údaje budou zpracovávat pouze k naplnění tohoto účelu, a to v souladu s platnými právními předpisy, zejména v souladu s GDPR.
- 11.3 Smluvní strany prohlašují, že pro předání Osobních údajů druhé Smluvní straně disponují platným právním titulem v souladu s čl. 6 odst. 1 GDPR.

- 11.4 Smluvní strany berou na vědomí, že za účelem plnění Smlouvy může docházet k předání Osobních údajů z přejímající Smluvní strany třetí osobě, zejména osobě, prostřednictvím které přejímající Smluvní strana vykonává či plní práva a povinnosti vyplývající ze Smlouvy nebo vzniklá v souvislosti se Smlouvou. Za plnění povinností ze Smlouvy se považuje zejména provádění Překládky a s ní souvisejících záležitostí v rozsahu a za podmínek stanovených Smlouvou.
- 11.5 Předávající Smluvní strana zajistila nebo zajistí splnění veškerých zákonných podmínek nezbytných pro předání Osobních údajů vůči subjektům údajů, zejména informuje subjekty údajů o skutečnosti, že došlo k předání konkrétních Osobních údajů přejímající Smluvní straně, a to za účelem plnění Smlouvy. V případě, že přejímající Smluvní stranou je společnost CETIN, předávající Smluvní strana seznámí subjekty údajů rovněž i s podmínkami zpracování Osobních údajů, včetně rozsahu zvláštních práv subjektu údajů, které jsou uvedeny v Zásadách zpracování osobních údajů dostupných na adrese <https://www.cetin.cz/zasady-ochrany-osobnich-udaju>. Splnění povinností uvedené v tomto odstavci je předávající Smluvní strana povinna přejímající Smluvní straně na výzvu písemně doložit.

12. ZÁVĚREČNÁ USTANOVENÍ

- 12.1 Smlouva nabývá platnosti dnem podpisu oběma Smluvními stranami a účinnosti dnem následujícím po dni jejího uveřejnění dle zákona č. 340/2015 Sb., o zvláštních podmínkách účinnosti některých smluv, uveřejňování těchto smluv a o registru smluv (zákon o registru smluv), v účinném znění (dále jen „**Zákon o registru smluv**“). Stavebník se zavazuje nejpozději do dvaceti (20) dnů od uzavření Smlouvy uveřejnit její obsah a tzv. metadata a splnit další povinnosti v souladu se Zákonem o registru smluv. Stavebník se zavazuje doručit společnosti CETIN potvrzení o uveřejnění Smlouvy dle Zákonu o registru smluv vydané správcem registru smluv nejpozději následující den po jeho obdržení. Nebude-li Smlouva uveřejněna v souladu se Zákonem o registru smluv ani do tří (3) měsíců od jejího uzavření, zavazuje se Stavebník uzavřít se společností CETIN novou smlouvu, která svým obsahem bude hospodářsky odpovídat znění Smlouvy (příčemž určení lhůt, dob a termínů bude odpovídat tomuto principu a časovému posunu), a to do sedmi (7) dnů od doručení výzvy společností CETIN Stavebníkovi. Ujednání tohoto odstavce nabývá účinnosti dnem uzavření Smlouvy.
- 12.2 Vztahy ze Smlouvy vyplývající i vztahy Smlouvou neupravené se řídí právním řádem České Republiky, zejména občanským zákoníkem.
- 12.3 Písemným stykem či pojmem „**písemně**“ se pro účely Smlouvy rozumí předání zpráv jedním z těchto způsobů:
- (a) v listinné podobě;
 - (b) e-mailovou zprávou s uznávaným elektronickým podpisem dle zák. č. 297/2016 Sb., o službách vytvářejících důvěru pro elektronické transakce, v účinném znění;
 - (c) e-mailovou zprávou zaslou na adresu kontaktních osob, tak jak jsou specifikovány v čl. 8 Smlouvy.
- Smluvní strany ujednaly, že pro případ změny Smlouvy dle odst. 12.6, věty první Smlouvy a pro případ odstoupení od Smlouvy se nepoužije způsob uvedený pod písmenem (b) a (c).
- 12.4 Smluvní strany se zavazují vyvinout maximální úsilí k odstranění vzájemných sporů, vzniklých na základě Smlouvy nebo v souvislosti se Smlouvou, a k jejich vyřešení zejména prostřednictvím jednání odpovědných osob nebo jiných pověřených subjektů.

Nedohodnou-li se Smluvní strany na způsobu řešení vzájemného sporu, má každá ze Smluvních stran právo uplatnit svůj nárok u příslušného soudu České republiky.

- 12.5 Smluvní strany si nepřejí, aby nad rámec ustanovení Smlouvy byla jakákoliv práva a povinnosti dovozovány z dosavadní či budoucí praxe zavedené mezi Smluvními stranami či zvyklostí zachovávaných obecně či v odvětví týkajícím se předmětu plnění Smlouvy, ledaže je ve Smlouvě výslovně sjednáno jinak. Vedle shora uvedeného si Smluvní strany potvrzují, že si nejsou vědomy žádných dosud mezi nimi zavedených obchodních zvyklostí či praxe.
- 12.6 Smlouva může být měněna pouze písemně, a to právními jednáními Smluvních stran výslovně označenými za dodatky ke Smlouvě s podpisy osob oprávněných jednat za Smluvní strany na téže listině; změna jinou formou je vyloučena. Smluvní strany ujednaly a souhlasí, že ujednání věty předchozí, část za středníkem se neuplatní pro případ Oznámení o změně výše nákladů dle odst. 5.5 Smlouvy.
- 12.7 Smluvní strany se dohodly na vyloučení aplikace následujících ustanovení občanského zákoníku:
- § 557;
 - § 1767 odst. 2;
 - § 1740 odst. 2 druhá věta a odst. 3; a
 - § 1743.
- 12.8 Smluvní strany na sebe v souladu s § 1765 odst. 2 občanského zákoníku přebírají nebezpečí změny okolností.
- 12.9 S odkazem na příslušná ustanovení občanského zákoníku, zejména ustanovení § 1881 a § 1895 občanského zákoníku, není Stavebník oprávněn převést či postoupit Smlouvu ani jakákoliv svá práva nebo povinnosti ze Smlouvy nebo z její části třetí osobě bez předchozího písemného souhlasu společnosti CETIN.
- 12.10 Smlouva obsahuje úplné ujednání o předmětu Smlouvy a všech náležitostech, které Smluvní strany měly a chtěly ve Smlouvě ujednat, a které považují za důležité pro závaznost Smlouvy. Žádný projev Smluvních stran učiněný při jednání o Smlouvě ani projev učiněný po uzavření Smlouvy nesmí být vykládán v rozporu s výslovnými ustanoveními Smlouvy a nezakládá žádný závazek žádné ze Smluvních stran.
- 12.11 Smluvní strany souhlasí a potvrzují si, že údaje uvedené ve Smlouvě nejsou předmětem obchodního tajemství a zároveň nejsou informacemi požívajícími ochrany důvěrnosti majetkových poměrů.
- 12.12 Společnost CETIN přijala a dodržuje interní korporátní compliance program navržený tak, aby byl zajištěn soulad činnosti společnosti CETIN s pravidly etiky, morálky, platnými právními předpisy a mezinárodními smlouvami, včetně opatření, jejichž cílem je předcházení a odhalování jejich porušování (program Corporate Compliance - <https://www.cetin.cz/corporate-compliance>). Stavebník (a jakákoliv fyzická nebo právnická osoba, která s ním spolupracuje a kterou využívá pro plnění povinností ze Smlouvy nebo v souvislosti s jejím uzavřením a realizací, tj. zaměstnanci, zástupci nebo externí spolupracovníci) ctí a dodržuje platné právní předpisy včetně mezinárodních smluv, základní morální a etické principy. Stavebník odmítá jakékoliv deliktní jednání a tohoto se zdržuje. Stavebník zejména nedopustí, neschválí ani nepovolí žádné přímé nebo zprostředkované jednání, které by způsobilo, že by Stavebník nebo jakýkoliv jeho zaměstnanec, zástupce nebo externí spolupracovník porušil jakékoliv platné právní předpisy týkající se úplatkářství nebo korupce. Tato povinnost se vztahuje zejména nikoli

Číslo smlouvy společnosti CETIN: HK 2020_0051

SAP S/4 Hana: 8030001450

Číslo smlouvy Stavebníka: 662-2020-544203

Registr smluv: ANO

však výlučně i na jakékoliv nezákonné ovlivnění, neoprávněné platby/platby bez právního titulu nebo plnění takové povahy ve vztahu ke státním úředníkům, zástupcům veřejných orgánů, rodinám nebo blízkým přátelům. Vystupuje-li Stavebník pro společnost CETIN nebo jeho jménem, dává dodržování uvedených zásad najevo.

12.13 Smlouva je vyhotovena ve dvou (2) vyhotoveních, z nichž každé má platnost originálu. Každá ze Smluvních stran obdrží jedno (1) vyhotovení.

12.14 Součástí Smlouvy jsou následující Přílohy:

Příloha č. 1 - CTN

Příloha č. 2 - Územní rozhodnutí Městského úřadu Ústí nad Orlicí – o umístění stavby č.j. MUUO/18614/2018/SÚ/ber ze dne 23.8.2018

CETIN

Stavebník

V Táboře dne 28 -07- 2020

V Ústí nad Orlicí dne 31.7.2020


CETIN a.s.


specialista, vystavba PPS Čechy

ČR - Státní pozemkový úřad

Ing. Hana Jeníčková, Ph.D.

vedoucí Pobočky Ústí nad Orlicí

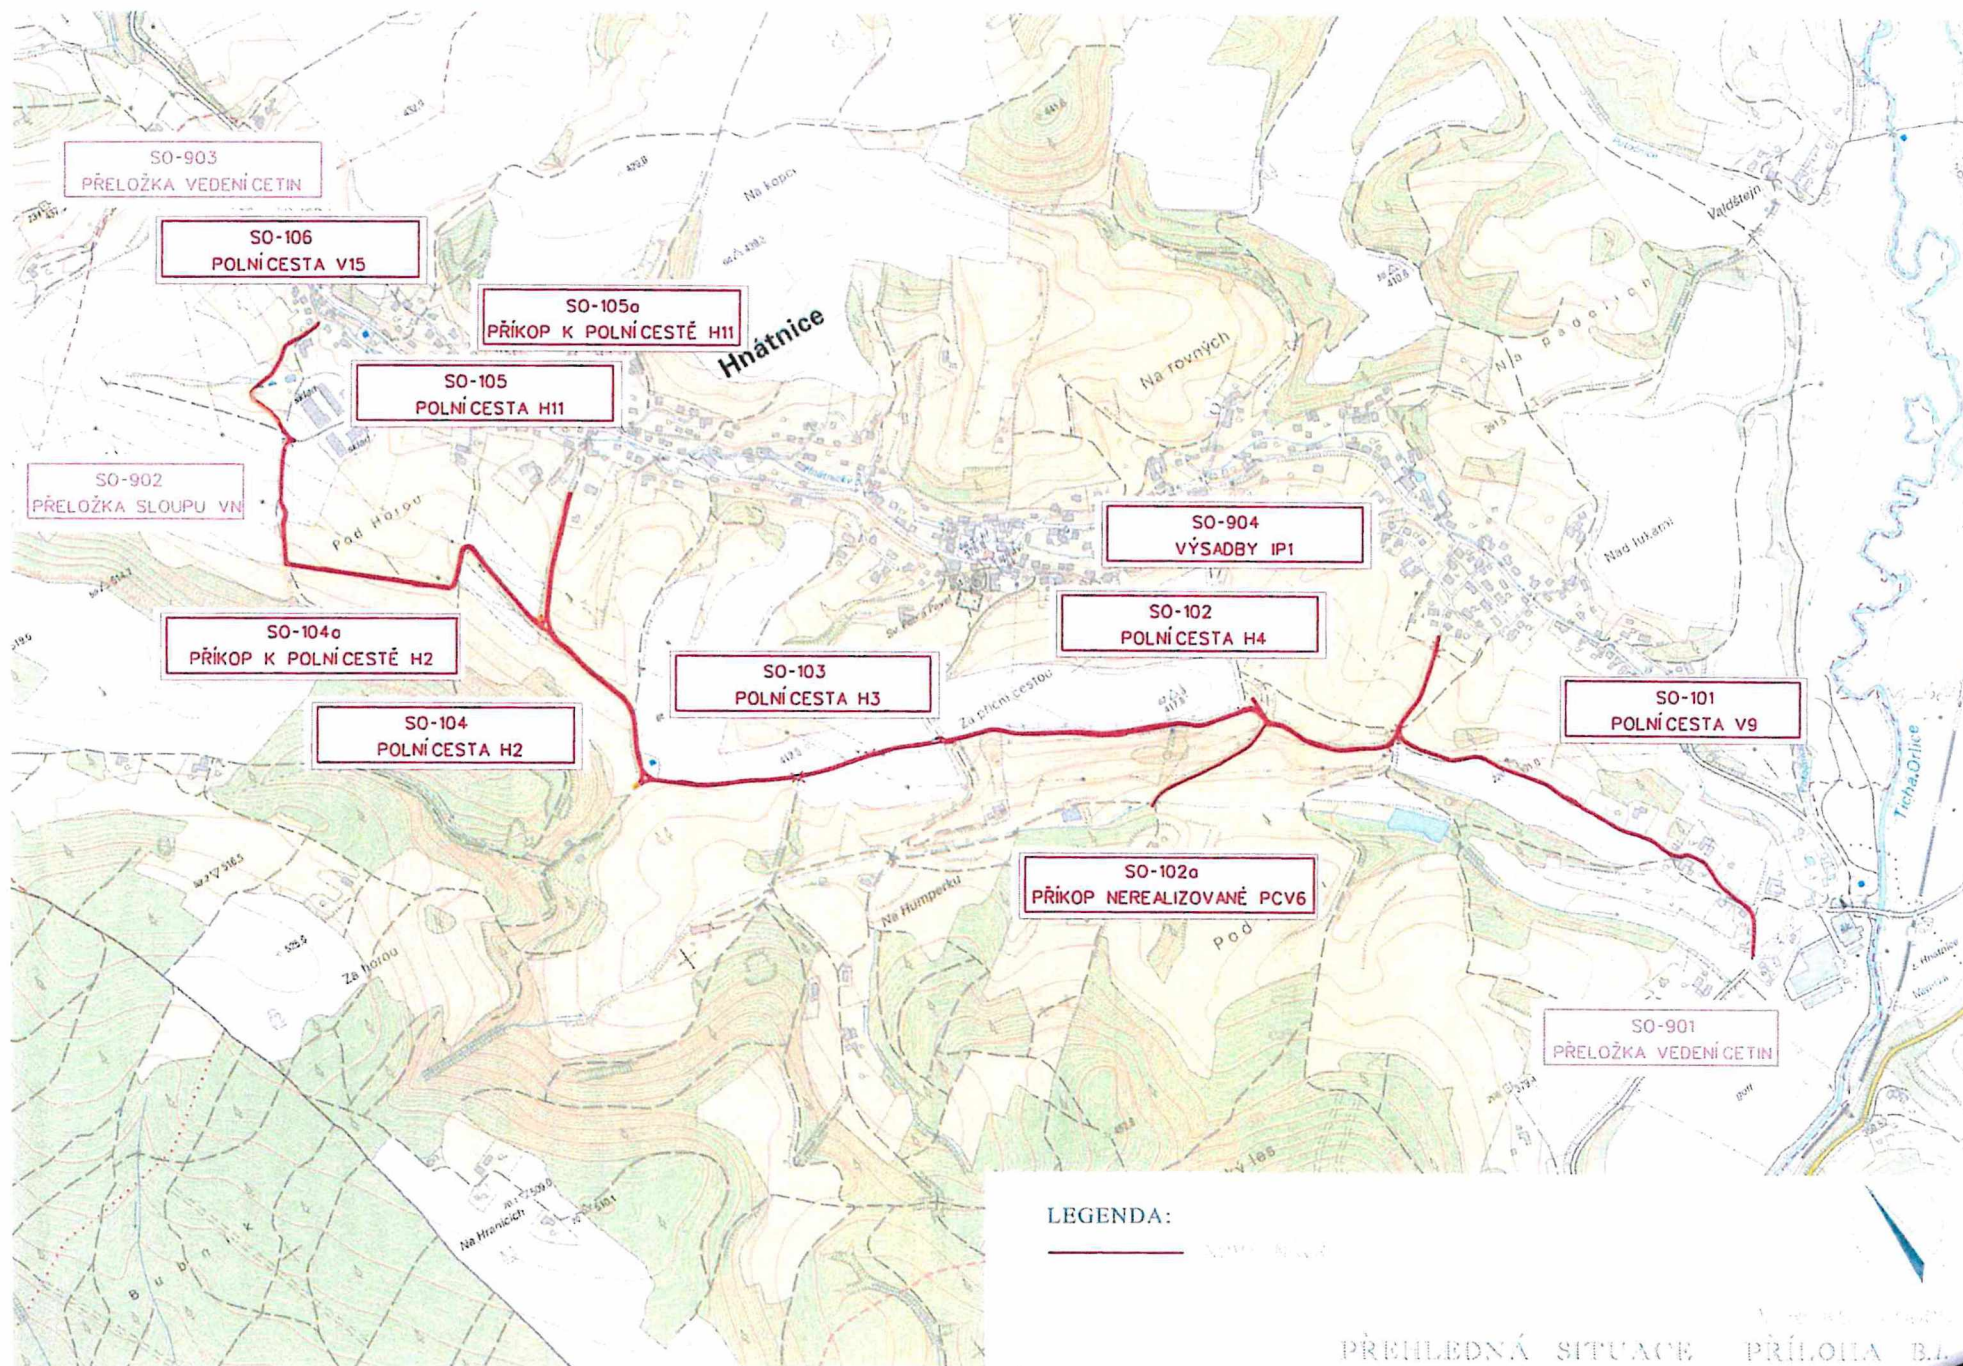
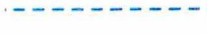
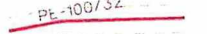


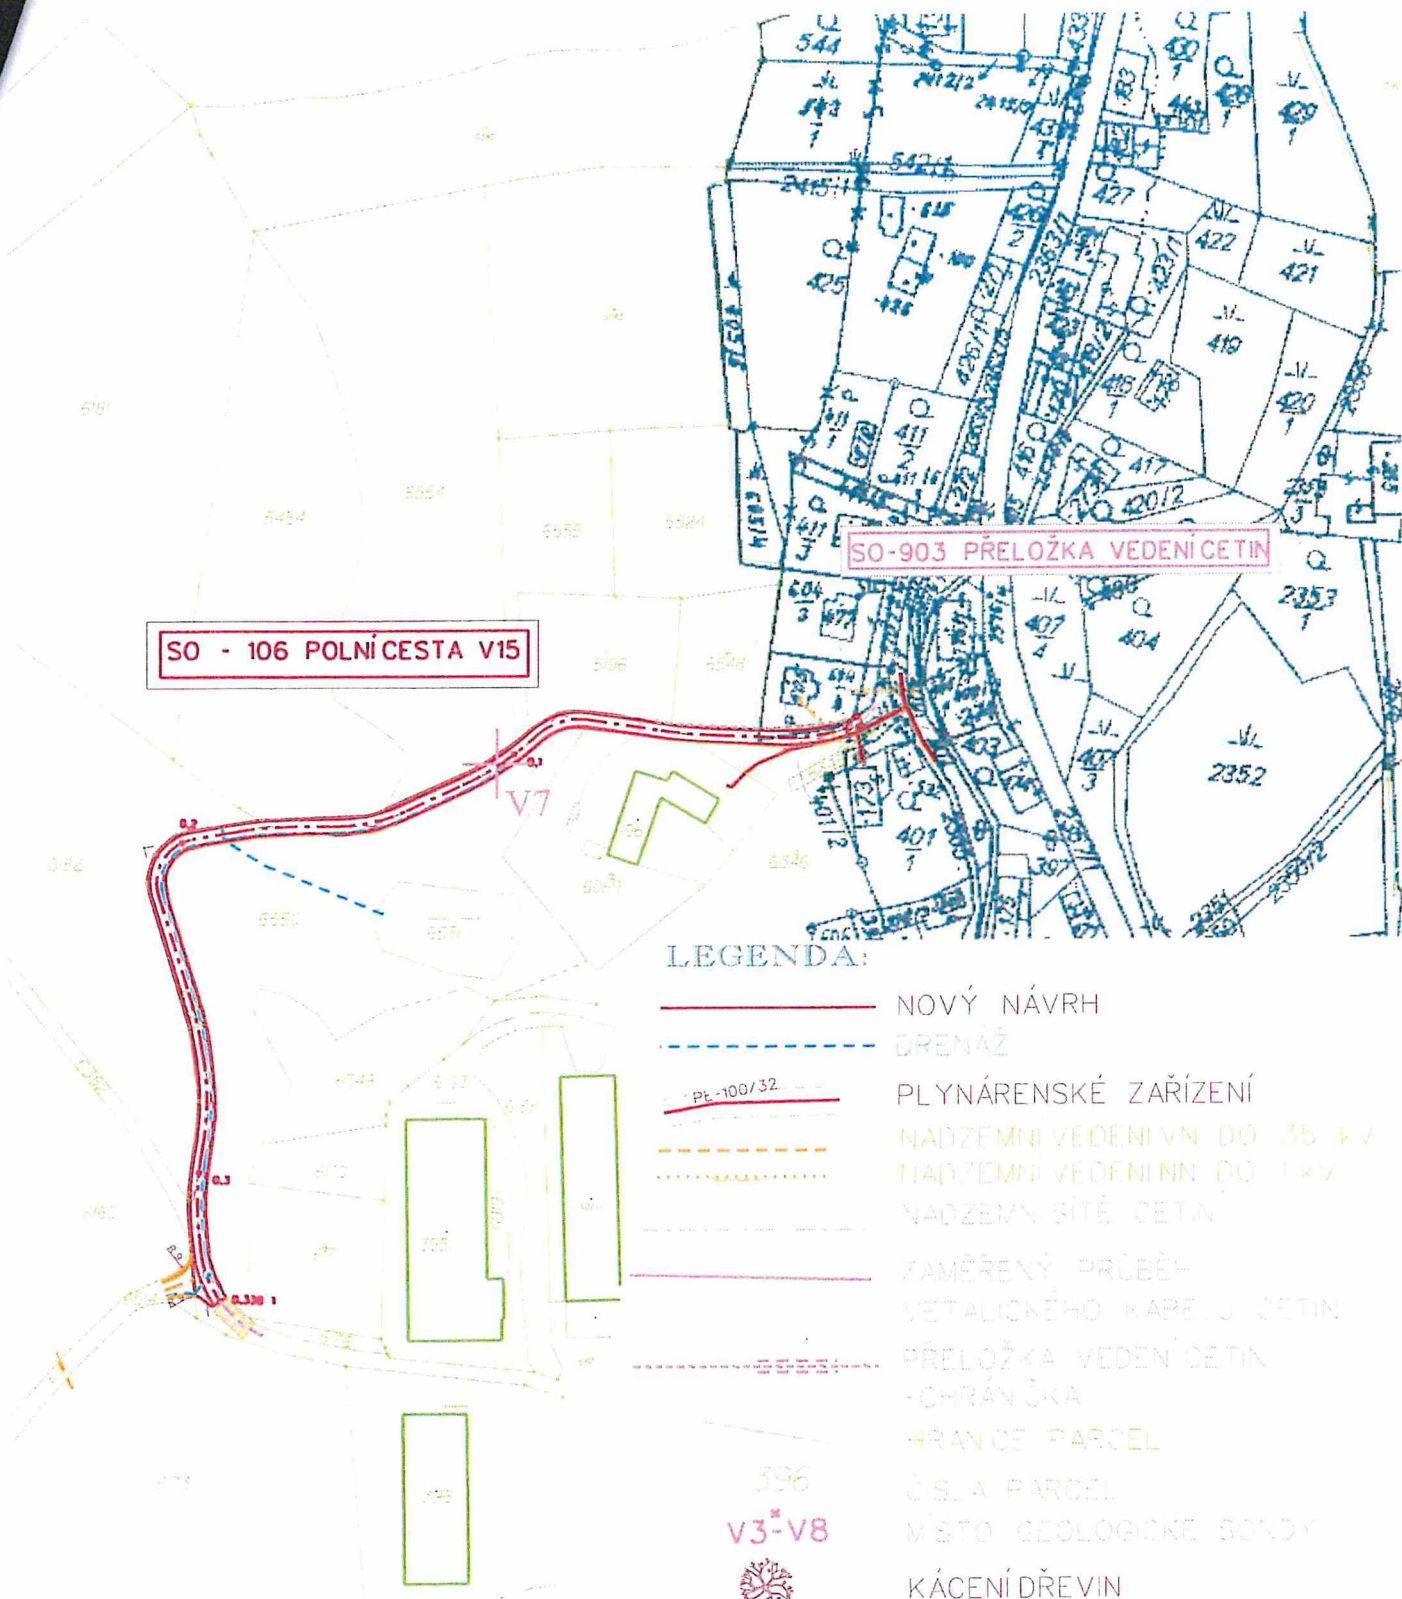












SO - 106 POLNICEŤA V15

SO-903 PŘELOŽKA VEDENÍ ČETIN

LEGENDA:


-  NOVÝ NÁVRH
-  DRENÁŽ
-  PLYNÁRENSKÉ ZAŘÍZENÍ
-  NADZEMNÍ VEDENÍ VN DO 35 kV
-  NADZEMNÍ VEDENÍ NIŽŠÍ DO 1 kV
-  NADZEMNÍ SÍTĚ ČETIN
-  ZAMĚŘENÝ PRŮBĚH METALICKÉHO KABELU ČETIN
-  PŘELOŽKA VEDENÍ ČETIN - CHRÁNĚKA
-  HRANICE PARCEL
-  ČÍSLO PARCEL
-  MÍSTO GEOLOGICKE SONDY
-  KÁCENÍ DŘEVIN
-  ZAŘÍZENÍ STAVENISTI

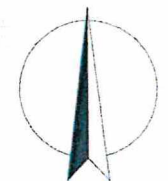

MĚŘITKO 1:2000

ZÁKRES STAVBY DO DKM PC V15
PŘÍLOHA B.2.6.

12

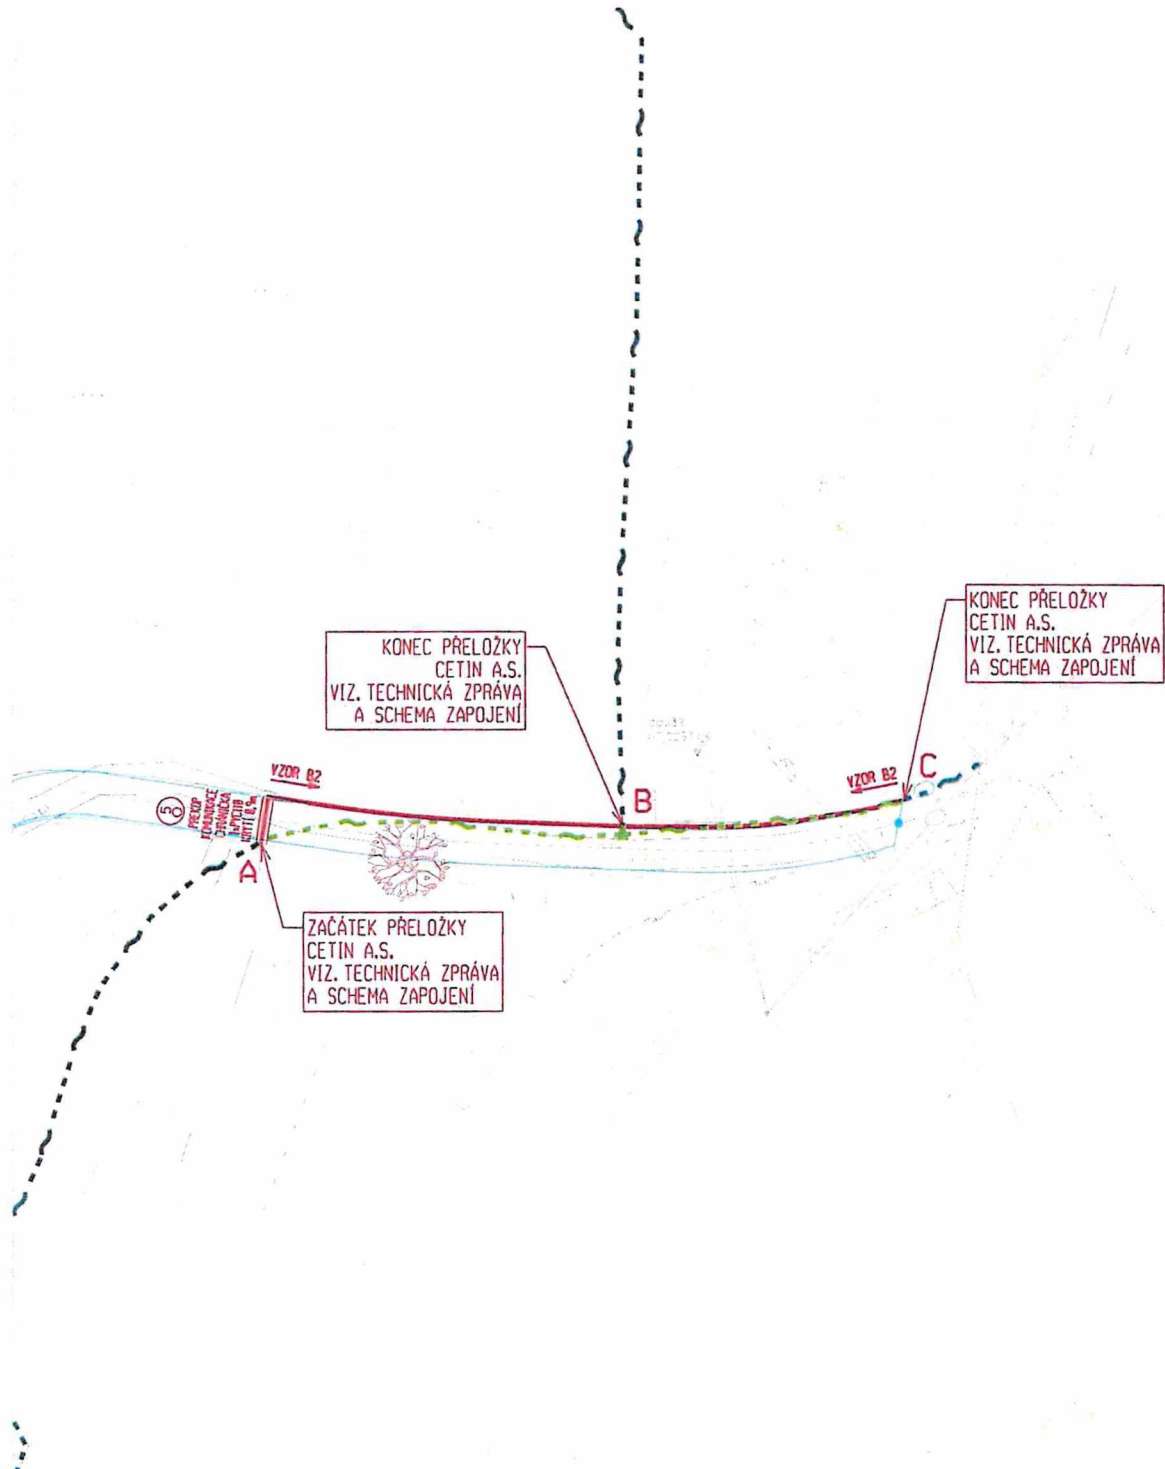


LEGENDA SÍTÍ Česká telekomunikační infrastruktura a.s.:



POZNÁMKA:

Plán je určen pouze k informacím. Trasa telekomunikačního kabelu je okotována pouze orientačně, skutečná trasa bude stanovena v době výstavby na základě provedených sond.

Generalní projektant: TEMO-TELEKOMUNIKACE a.s. U Záběhlického Zámku 233/15 186 08 Praha 18 - Záběhlice IČ: 25748254	 Síť k Vašim službám
Zpracoval: Technická kontrola: Zodp. projektant: Kraj: PARDUBICKÝ Okres: ÚSTÍ NAD ORLICÍ Obec: HNÁTNICE	 V. Nezvala 1329, 565 01 Chocet IČ: 24463946
Investor: Česká republika - Státní pozemkový úřad	Stup: Zek. č.: 482 Pech. č.: 482 Datum: 03/2017 Formát: 2 A4
Akce: VPIC Hnátnice(UO) PC-V15, S0903 číslo stavby	Měr.: 1:500 Kotev: M
Obsah: SITUACE TRASY	Číslo projektu:

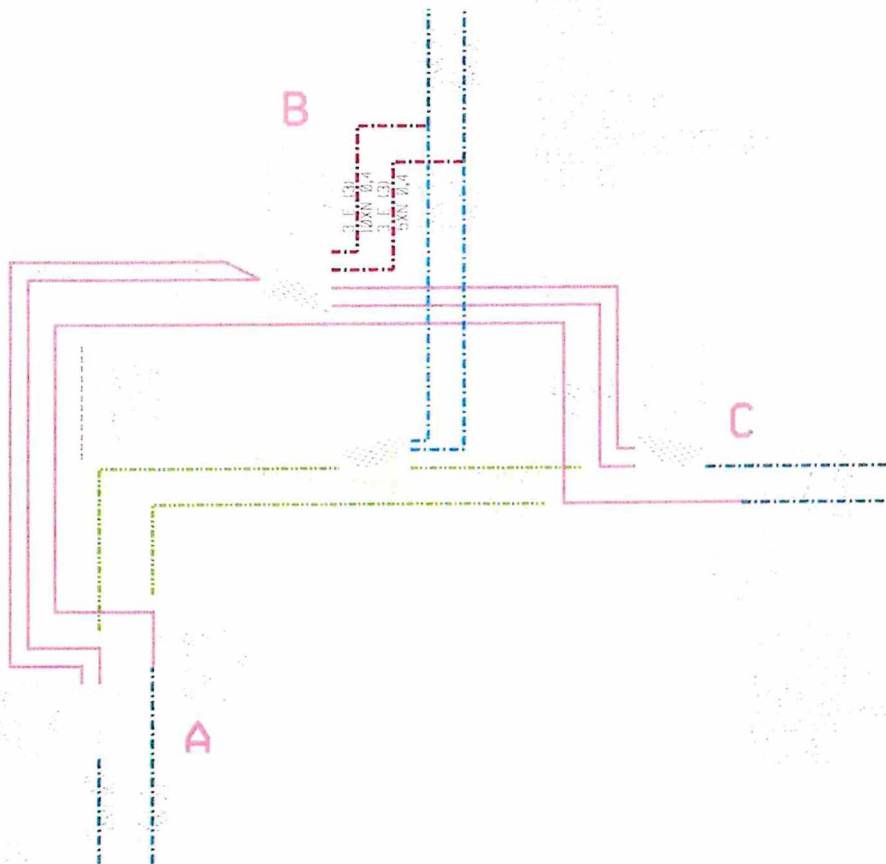

- kabely pro telefonní službu (KTS)
- kabely pro datovou službu (KDS)
- přeložený kabelový kábel (PKK)
- přeložená trasa HČR
- opakovaná telekomunikační kábel
- opakovaná trasa (OPT)
- stavba pro telekomunikační kabely
- stavba pro trasy OPT
- zvláštní telekomunikační kábel

POZNÁMKA:

Naznačeno kabely jsou typu ISDP/PE 6

Generální projektant:	TEMO-TELEKOMUNIKACE o.s. U Záběhlického Zámku 233/15 106 00 Praha 10 - Záběhlice IČ: 25740253 TEL: 220 333 760 805		Sítě k Vašim službám
Zpracoval:			V. Nezvala 1329, 565 01 Chocel TEL: 4442048
Technická kontrola:			
Zodp. projektant:			
Kraj: PARDUBICKÝ	Okres: ÚSTÍ NAD ORLICÍ	Obec: HNÁTNICE	
Investor: Česká republika - Státní pozemkový úřad		Stupeň:	ÚTV
Akce:	VPIC Hnátnice(UO) PC-VI5, S0903	Zak. č.:	402
číslo stavby		Arch. č.:	402
		Datum:	03/2017
		Formát:	1 A4
Obsah:	SCHEMA ZAPOJENÍ SCHEMA PŘELOŽKY METALICKÝCH KABELŮ	Měř.:	Číslo příl. výkresu:
		Kóty:	S01

PPD - Propočet projektové dokumentace

Ceník: VP-Východ 2018-TEM - STAND. - 2020.06
 Položková d 2020.06

Název stavby: VPIC Hnátnice(UO) PC-V15, SO903
 Číslo SPP prvku: 16010-043887
 Zhotovitel PD: J - CTI PROJEKT, V. Nezvala 1329, Choceň
 KPO:
 HOST:
 VUJ:

Technické údaje:

KMVYK:	0.071	KMP:	3.620	bytových HTS:	0
KMVYK: voz.	0.000	KMMK:	0.236	podnik. HTS:	0
km otvorů:	0.000	KMNT:	0.000	rekreač. HTS:	0
		KMTRU:	0.000	PP HR:	0
		KMOK:	0.000	PP UR:	0
		KMVL:	0.000		

Rekapitulace nákladů:

PŘÍPRAVA	4 989,05 Kč
ZEMNÍ PRÁCE	32 267,79 Kč
MONTÁŽ	18 270,68 Kč
GEODETICKÉ PRÁCE PŘÍPRAVA	4 989,05 Kč
GEODETICKÉ PRÁCE REALIZACE	7 733,03 Kč
VĚCNÁ BŘEMENA PŘÍPRAVA	0,00 Kč
VĚCNÁ BŘEMENA REALIZACE	5 225,54 Kč
PROVOZNÍ PRÁCE	0,00 Kč
MATERIÁL DOD. CETIN	0,00 Kč
MATERIÁL VYŘAZENÝ	0,00 Kč
MATERIÁL ZHOTOVITELE - Vykazovaný	13 327,37 Kč
MATERIÁL ZHOTOVITELE - Nevykazovaný	0,00 Kč
POPLATKY	500,00 Kč

Celkové náklady: **87 303 Kč**

Seznam položek

Číslo SAP	Stavební činnost	Název položky	Množství	Celková cena
PŘÍPRAVA				
958210	Návrh cenový a technický bez projednání		1.00 ks	4 989,05 Kč
953634	Projekt tlkm liniové metalické sítě		13243.20 JV	0,00 Kč
PD úložná trasa Z1 (do 0,1 km) = 10680,-				
ZEMNÍ PRÁCE				
954970 S	Pokládka PE nebo vrapované chráničky		65.00 m	1 216,80 Kč
955551 S	Prohloubení rýhy š. 35cm o hl.10cm		15.00 m	823,20 Kč
955552 S	Rozšíření prohloubení výk.hl.10cm,š.10cm		15.00 m	243,30 Kč
955577 S	Rýha v chodníku 35/50-70		5.00 m	2 725,30 Kč
955578 S	Rýha v chodníku rozšíření o10cm		10.00 m	1 559,10 Kč
952345 S	Rýha v trávě 35/70-100		66.00 m	23 049,84 Kč
954958 S	Rýha v trávě 35/70-100 rozšíření o 10 cm		18.00 m	1 796,22 Kč
955053 S	Vytyčení trasy v zastavěném terénu		65.00 m	729,30 Kč
951349 S	Zřízení a odstr.přech.lávky z ocel.desky		1.00 ks	124,73 Kč
MONTÁŽ				
955029 S	Demontáž úložných kabelů do15 XN		6.00 m	112,32 Kč
952649 S	Měření stejnosměrné během stavby- první čtyřka		4.00 ks	648,60 Kč
952650 S	Měření stejnosměrné během stavby - další čtyřka		18.00 ks	673,74 Kč
952644 S	Měření střídavé během stavby - další čtyřka		19.00 ks	474,05 Kč
952643 S	Měření střídavé během stavby - první čtyřka		1.00 ks	87,32 Kč

955000 S	Montáž jedné čtyřky s oboustr.číslováním	47.00 ks	1 465,46 Kč
955281 S	Montáž spojky smrštiteľné do 50 čtyřek	5.00 ks	5 924,55 Kč
954990 S	Montáž úložných kabelů do 15 XN	195.00 m	4 135,95 Kč
954991 S	Montáž úložných kabelů do 50 XN	47.00 m	1 231,40 Kč
958556 S	Zpracování dok. skut. provedení nad 50 m	1.00 ks	2 694,09 Kč
955066 S	Zrušení spojky smrštiteľné do 50 čtyř.	1.00 ks	823,20 Kč
GEODETIKÉ PRÁCE PŘÍPRAVA			
956278	Předměření trasy do 100 m	1.00 ks	4 989,05 Kč
GEODETIKÉ PRÁCE REALIZACE			
955198 S	Plán geom.pro VBŘ do 200m vč.(kus=100m)	1.00 ks	2 743,98 Kč
956284 S	Zaměření trasy pro stavbu do 100m	1.00 ks	4 989,05 Kč
VĚCNÁ BŘEMENA PŘÍPRAVA			
955313	Uzavření sml. o SB o VBŘ	1.00 ks	0,00 Kč
VĚCNÁ BŘEMENA REALIZACE			
955315	Uzavření sml.na zákl.SSB a přípr.vkl.VBŘ	1.00 ks	2 245,07 Kč
958085	Zajištění vkladu/výmazu věcného břemene do/z KN	1.00 ks	2 980,47 Kč
POPLATKY			
955367	Poplatky k podzemním tratím síť.metalic.	500.00 JV	500,00 Kč
	Náhrada vlastníkům za VBŘ - 500,-		

Číslo SAP	Stavební činnost	Název položky	Množství	Celková cena
Limitka materiálu				
MATERIÁL ZHOTOVITELE - Vykazovaný				
303838 S		Deska krycí plast. 150x1000 mm	6.00 ks	103,62 Kč
303795 S		Fólie výstražná 220mm PE oranžová	70.00 m	259,70 Kč
303777 S		Fólie výstražná 80mm PE červenobílá	65.00 m	143,00 Kč
300108 S		Kabel plastový TCEPKPFLE 25x4x0,4	47.00 m	2 275,27 Kč
300116 S		Kabel plastový TCEPKPFLE 3x4x0,6	155.00 m	3 143,40 Kč
300105 S		Kabel plastový TCEPKPFLE 5x4x0,4	34.00 m	534,82 Kč
302550 S		Mini Marker 1401 3M Ball	7.00 ks	1 373,82 Kč
312425 S		Modul konektor. 9700-10P	11.00 ks	244,42 Kč
407582 S		Souprava čistící 4413S	1.00 ks	422,09 Kč
320312 S		Souprava odbočovací BOKT-5S-43/8-75/15	6.00 ks	847,44 Kč
312845 S		Spojka kabelová XAGA 500 43/ 8- 150/FLE	3.00 ks	1 188,78 Kč
312863 S		Spojka kabelová XAGA 500 43/8-300/FLECZ	2.00 ks	992,66 Kč
302423 S		Trubka vrapovaná 110/94 s lankem	5.00 m	196,95 Kč
302388 S		Trubka vrapovaná 75/61 s lankem	60.00 m	1 601,40 Kč
MATERIÁL ZHOTOVITELE - Nevykazovaný				
301685 S		Páska pryž. izolační 19mmx10m Rotunda	1.00 ks	0,00 Kč
403175 S		Pěna montážní Soudal 300ml	1.00 ks	0,00 Kč

Městský úřad Ústí nad Orlicí

Stavební úřad

Č.j.:	MUOU/18614/2018/SÚ/ber	Oprávněná úř. osoba:	
Číslo spisu:	3366/2018	Tel:	465 514 275
Spisová značka:	SÚ-USR-BER/3366/2018	E-mail:	
Poč. listů:	3	Datum:	23.srpna 2018
Poč. příloh:	1	Místo:	Ústí nad Orlicí
Poč. lis. př.:	2		



TOPO ROZHODNUTÍ NABYLO PRÁVNÍ MOCI
 dne 26.9.2018
 MĚSTSKÝ ÚŘAD ÚSTÍ NAD ORLICÍ

Žadatel

Česká telekomunikační infrastruktura a.s., IČO 04084063, Olšanská 2681/6, Žižkov, 130 00 Praha 3
 zastoupená na základě plné moci ev. č. PŘ/848/2017 ze dne 28.04.2017 společností

TEMO-TELEKOMUNIKACE a.s., IČO 25740253, U Záběhlického zámku 233/15, Záběhlíce, 106 00 Praha 106
 zastoupená na základě plné moci ze dne 30.05.2017 panem

ÚZEMNÍ ROZHODNUTÍ

Dne 30.05.2018 podala společnost Česká telekomunikační infrastruktura a.s., IČO 04084063, Olšanská 2681/6, Žižkov, 130 00 Praha 3 zastoupená na základě plné moci ev. č. PŘ/848/2017 ze dne 28.04.2017 společností TEMO-TELEKOMUNIKACE a.s., IČO 25740253, U Záběhlického zámku 233/15, Záběhlíce, 106 00 Praha 106 zastoupená na základě plné moci ze dne 30.05.2017 panem Inr

1 žádost na vydání územního rozhodnutí o umístění stavby „VPIC Hnátnice (UO) PC- H8, SO901“ a „VPIC Hnátnice (UO) PC- V15, SO903“ umístěné na pozemcích poz. p. č. 6383 a poz. p. č. 6414 v katastrálním území Hnátnice spočívající v přeložkách zemního vedení o celkové délce 135 bm v souvislosti s rekonstrukcí polních cest H8 a V15.

Stavební úřad Městského úřadu Ústí nad Orlicí, jako stavební úřad příslušný podle § 13 odst. 1 písm. c) zákona č. 183/2006 Sb., o územním plánování a stavebním řádu (stavební zákon), v platném znění (dále jen "stavební zákon") zákona č. 183/2006 Sb., o územním plánování a stavebním řádu (stavební zákon), v platném znění (dále jen "stavební zákon"), posoudil žádost podle § 90 stavebního zákona a na základě tohoto posouzení vydává podle § 92 odst. 1 stavebního zákona a podle vyhlášky č. 503/2006 Sb., o podrobnější úpravě územního řízení, veřejnoprávní smlouvy a územního opatření, v platném znění

rozhodnutí o umístění stavby

„VPIC Hnátnice (UO) PC- H8, SO901“ a „VPIC Hnátnice (UO) PC- V15, SO903“ umístěné na pozemcích poz. p. č. 6383 a poz. p. č. 6414 v katastrálním území Hnátnice spočívající v přeložkách zemního vedení o celkové délce 135 bm v souvislosti s rekonstrukcí polních cest H8 a V15 (dále jen „stavba“).

Pro umístění a projektovou přípravu stavby se stanoví tyto podmínky:

1. Stavba bude umístěna na pozemku poz. p. č. 6384 a poz. p. č. 6414 v katastrálním území Hnátnice, tak jak je zakresleno v situačním výkresu, který je nedílnou součástí projektové dokumentace zpracované Ing. Stanislav Marhold, autorizovaným inženýrem pro technologická zařízení staveb, ČKAIT 07011126. Výše uvedený situační výkres je přílohou tohoto rozhodnutí. Případné změny nesmí být provedeny bez předchozího povolení stavebního úřadu. Projektant odpovídá za správnost, celistvost, úplnost a bezpečnost stavby provedené podle této dokumentace a její proveditelnost, jakož i za technickou a ekonomickou úroveň projektu, technologického zařízení včetně vlivů na životní prostředí.
2. Budou dodrženy podmínky stanovené v souhrnném vyjádření Městského úřadu Ústí nad Orlicí, odboru životního prostředí ze dne 14.04.2018 vydaným pod č. j. MUUO/11690/2018/ŽP/Vel a to zejména:
 - Realizace je možná za předpokladu respektování obecných podmínek ochrany rostlin a živočichů podle § 5 a §5a zákona č. 114/1992 Sb., o ochraně přírody a krajiny v platném znění (dále jen „zákon o ochraně přírody“). Při stavebních pracích nesmí docházet k nadměrnému úhynu rostlin nebo zraňování a úhynu živočichů nebo zničení jejich biotopů.
 - Při realizaci stavby je třeba respektovat podmínky ochrany dřevin před poškozováním a ničením podle § 7 odst. 1 zákona o ochraně přírody. Práce je třeba provádět v souladu s ČSN 83 9061, která řeší ochranu stromů, porostů a vegetačních ploch při stavebních pracích. V případě kácení je třeba postupovat v souladu s ust. §8 zákona o ochraně přírody a vyhlášky č. 189/2013 Sb. o ochraně dřevin a povolování jejich kácení, v platném znění.
3. Budou dodrženy podmínky uvedené ve vyjádření o existenci energetického zařízení společnosti ČEZ Distribuce, a. s., IČ 24729035, Teplická č. p. 874/8, 405 02 Děčín 2 vydanými dne 22.03.2018 pod značkou 0100896229 včetně příložených podmínek pro provádění činností v ochranných pásmech podzemních vedení a dále podmínky ze souhlasu vydaném dne 17.04.2018 pod značkou 1097579909.
4. Budou dodrženy podmínky stanoviska provozovatele distribuční soustavy společnosti GridServices, s r. o., IČ 27935311 Plynářská 499/1, 602 Brno ze dne 10.04.2018 vydaným pod značkou 5001692246.
5. Budou dodrženy podmínky vyjádření o existenci sítě elektronických komunikací a všeobecné podmínky ochrany sítě elektronických Česká telekomunikační infrastruktura a. s., IČ 04084063, Olšanská 2681, 130 00 Praha 3 vydanými dne 22.03.2018 pod č. j. 569777/18.
6. Při provádění stavby je nutno dodržovat předpisy týkající se bezpečnosti práce a použitých technických zařízení na stavbě, zejména vyhlášky č. 363/2005 Sb., o bezpečnosti práce a technických zařízení při stavebních pracích, ve znění pozdějších předpisů a zajistit ochranu zdraví a života osob na staveništi.
7. Při provádění stavby budou dodržena ustanovení vyhlášky č. 268/2009 Sb., o technických požadavcích na stavby, ve znění pozdějších předpisů.
8. Investor je povinen vést přehledně záznamy o stavbě (stavební deník). U staveb, kde jsou stavebníky organizace, příp. právnické osoby, musí být označeno, kdo je stavebníkem, kdo stavbu provádí, jméno stavbyvedoucího a doba provádění stavby. Obsahové náležitosti stavebního deníku a způsob vedení stanoví příloha č. 5 vyhlášky č. 499/2006 Sb., o dokumentaci staveb.
9. Při nedodržení projektového řešení se stavebník - investor vystavuje nebezpečí postihu finančními sankcemi dle § 178 - § 183 stavebního zákona.

10. Před zahájením zemních prací je stavebník - investor povinen zajistit vytyčení všech podzemních i nadzemních sítí, aby nedošlo k jejich případnému poškození.
11. Pro dohled stavebního úřadu nad prováděním stavby byly stanoveny kontrolní prohlídky stavby realizované podle plánu kontrolních prohlídek.

Stavebník je povinen dosažení dané etapy výstavby stavebnímu úřadu oznámit.

12. Stavbu lze užívat na základě kolaudačního souhlasu dle podmínek uvedených v ustanovení § 119 a § 122 stavebního zákona. Stavebník zajistí, aby byly před započítáním užívání stavby provedeny a vyhodnoceny zkoušky a měření předepsané zvláštními právními předpisy. K žádosti o vydání kolaudačního souhlasu/rozhodnutí budou předloženy zejména následující doklady:
 - dokumentace skutečného provedení stavby (dojde-li k odchylkám proti stavebnímu povolení nebo ověřené projektové dokumentaci),
 - geodetické zaměření stavby,
 - doklady o výsledcích předepsaných zkoušek (zpráva o revizi elektrického zařízení),
 - zápis o odevzdání a převzetí stavby (pokud bude pořízen),
 - doklady prokazující shodu vlastností použitých výrobků s požadavky na stavby podle § 156 stavebního zákona,
 - plná moc v případě zastupování stavebníka,
 - certifikát autorizovaného inspektora, pokud bude vyhotoven.

Účastníci řízení podle § 27 odst. 1 zákona č. 500/2004 Sb., správní řád ve znění pozdějších předpisů (dále jen „správní řád“):

- Česká telekomunikační infrastruktura a.s., IČO 04084063, Olšanská 2681/6, 130 00 Praha 3

ODŮVODNĚNÍ

Dne 30.05.2018 podala společnost Česká telekomunikační infrastruktura a.s., IČO 04084063, Olšanská 2681/6, Žižkov, 130 00 Praha 3 zastoupená na základě plné moci ev. č. PŘ/848/2017 ze dne 28.04.2017 společností TEMO-TELEKOMUNIKACE a.s., IČO 25740253, U Záběhlického zámku 233/15, Záběhlice, 106 00 Praha 106 zastoupená na základě plné moci ze dne 30.05.2017 panem

1 žádost na vydání rozhodnutí o umístění výše uvedené stavby.

Uvedeným dnem bylo řízení zahájeno.

Stavební úřad opatřením ze dne 14.06.2018 oznámil zahájení řízení všem jemu známým účastníkům řízení a dotčeným orgánům. Oznámení o zahájení územního řízení bylo účastníkům řízení podle § 85 stavebního zákona a dotčeným orgánům doručeno jednotlivě.

Při vymezování okruhu účastníků řízení vycházel stavební úřad zejména z doložených podkladů o parcelním členění území dotčeného umístěním předmětné stavby. Okruh účastníků řízení byl vymezen podle § 85 odst.1 stavebního zákona - a) žadatel – tj. *Česká telekomunikační infrastruktura a.s., IČO 04084063, Olšanská 2681/6, Žižkov, 130 00 Praha 3*; b) obec, na jejímž území má být požadovaný záměr uskutečněn – tj. *Obec Hnátnice, IČO 00278874, Hnátnice 87, 561 01 Hnátnice* a dále dle § 85 odst. 2 stavebního zákona vlastník pozemku nebo stavby, na kterých má být požadovaný záměr

uskutečněn, není-li sám žadatelem, nebo ten, kdo má jiné věcné právo k tomuto pozemku nebo stavbě a osoby, jejichž vlastnické nebo jiné věcné právo k sousedním stavbám anebo sousedním pozemkům nebo stavbám na nich může být územním rozhodnutím přímo dotčeno – tj.

Jelikož jsou stavebnímu úřadu dobře známy poměry v území a předložená žádost poskytuje dostatečný podklad pro posouzení záměru, upustil stavební úřad ve smyslu § 87 odst. 1 stavebního zákona od ústního jednání a stanovil pro účastníky řízení a dotčené orgány lhůtu pro vyjádření do 15 dnů od doručení tohoto oznámení. Současně v oznámení uvedl, že v souladu s § 89 stavebního zákona závazná stanoviska dotčených orgánů, námítky účastníků řízení mohou být uplatněny nejpozději do této lhůty.

Stavební úřad zajistil vzájemný soulad předložených závazných stanovisek dotčených orgánů vyžadovaných zvláštními předpisy, zabezpečil plnění požadavků vlastníků sítí technického vybavení a podmínky stanovisek zahrnul do podmínek tohoto rozhodnutí.

Stavební úřad posoudil v souladu s § 90 stavebního zákona výše uvedený záměr žadatele a došel k názoru, že je v souladu s požadavky stavebního zákona a jeho prováděcích předpisů a to zejména s požadavky na využívání území, na veřejnou a dopravní nebo technickou infrastrukturu k možnosti a způsobu napojení nebo k podmínkám dotčených ochranných a bezpečnostních pásem. Dále stavební úřad zajistil vzájemný soulad předložených závazných stanovisek dotčených orgánů vyžadovaných zvláštními předpisy a jejich podmínky zahrnul do podmínek tohoto rozhodnutí.

Tato stavba je dále v souladu s požadavky podle stavebního zákona a jeho prováděcích předpisů. Předložená žádost obsahuje veškeré náležitosti, které upravuje § 86 stavebního zákona, § 3 vyhlášky č. 503/2006 Sb., o podrobnější úpravě územního řízení, veřejnoprávní smlouvy a územního opatření, v platném znění. Dokumentace stavby je v souladu s přílohou č. 4 k této vyhlášce. Předmětná stavba je v souladu s ustanovením vyhlášky č. 268/2009 Sb., o technických požadavcích na stavby, ve znění pozdějších předpisů a v souladu s obecnými požadavky na využívání území vyhlášky č. 501/2006 Sb., o obecných požadavcích na využívání území, v platném znění.

Žádost byla doložena dokumentací vypracovanou oprávněnou osobou, doklady, prokazujícími vlastnické nebo jiné právo provést stavbu a těmito stanovisky dotčených orgánů, správců inženýrských sítí a účastníků řízení.

Účastníci řízení v průběhu územního řízení neuplatnili námítky a k podkladům pro vydání rozhodnutí se nevyjádřili.

Do podmínek územního rozhodnutí nebyly zahrnuty ty podmínky, kde povinnost jejich plnění vyplývá přímo z platných právních předpisů a ty, které se týkají soukromoprávních vztahů účastníků.

Stavební úřad dal v souladu s ustanovením § 36 odst. 3 správního řádu účastníkům řízení možnost, aby se před vydáním rozhodnutí vyjádřili k jeho podkladům a stanovil k tomu přiměřenou lhůtu a zároveň upozornil, že v řízeních, ve kterých je uplatňována zásada koncentrace řízení, podle které účastníci řízení mohou uplatnit své připomínky nebo námítky pouze v předem stanovené lhůtě, ustanovení

§ 36 odst. 3 správního řádu neslouží k tomu, aby se účastníci řízení mohli opětovně vyjádřit k projednávané věci a uplatnit k předmětu řízení nové námítky či připomínky.

Z výše uvedených důvodů stavební úřad rozhodl tak, jak je uvedeno ve výrokové části tohoto rozhodnutí za použití ustanovení právních předpisů ve výroku uvedených.

POUČENÍ

Proti tomuto rozhodnutí se lze odvolat ke Krajskému úřadu Pardubického kraje, odboru majetkovému a stavebního řádu, a to do 15 dnů ode dne jeho doručení podáním u zdejšího správního orgánu. Lhůta pro podání odvolání se počítá ode dne následujícího po doručení písemného vyhotovení rozhodnutí, nejpozději však po uplynutí desátého dne ode dne, kdy bylo nedoručené a uložené rozhodnutí připraveno k vyzvednutí.

Odvolání musí mít náležitosti uvedené v § 37 odst. 2 správního řádu a musí obsahovat údaje o tom, proti kterému výroku rozhodnutí směřuje, v jakém rozsahu ho napadá a v čem je spatřován rozpor s právními předpisy nebo nesprávnost výroku nebo řízení, jež mu předcházelo. Odvolání jen proti části Odůvodnění je nepřijatelné (dle § 82 odst. 1 a 2 správního řádu). Odvoláním lze napadnout výrokovou část rozhodnutí, jednotlivý výrok nebo jeho vedlejší ustanovení.

Včas podané a přípustné odvolání má dle ust. § 85 odst. 1 správního řádu odkladný účinek.

Odvolání se podává s potřebným počtem stejnopisů tak, aby jeden stejnopis zůstal správnímu orgánu a aby každý účastník dostal jeden stejnopis. Nepodá-li účastník potřebný počet stejnopisů, vyhotoví je správní orgán na náklady účastníka (dle § 82 odst. 2 správního řádu).


Rozhodnutí má podle § 93 odst. 1 stavebního zákona platnost 2 roky ode dne nabytí právní moci. Podmínky rozhodnutí o umístění stavby platí po dobu trvání stavby či zařízení, nedošlo-li z povahy věci k jejich konzumaci.

Územní rozhodnutí pozbývá platnosti, nebyla-li ve lhůtě platnosti podána úplná žádost o stavební povolení, ohlášení nebo jiné obdobné rozhodnutí podle tohoto zákona nebo zvláštních právních předpisů, nebylo-li započato s využitím území pro stanovený účel, nebo bylo-li stavební nebo jiné povolovací řízení zastaveno anebo byla-li podaná žádost zamítnuta po lhůtě platnosti územního rozhodnutí.


Územní rozhodnutí pozbývá platnosti též dnem, kdy stavební úřad obdržel sdělení žadatele, že upustil od záměru, ke kterému se rozhodnutí vztahuje. To neplatí, byla-li realizace záměru již zahájena.

vedoucí stavebního úřadu

oprávněná úřední osoba

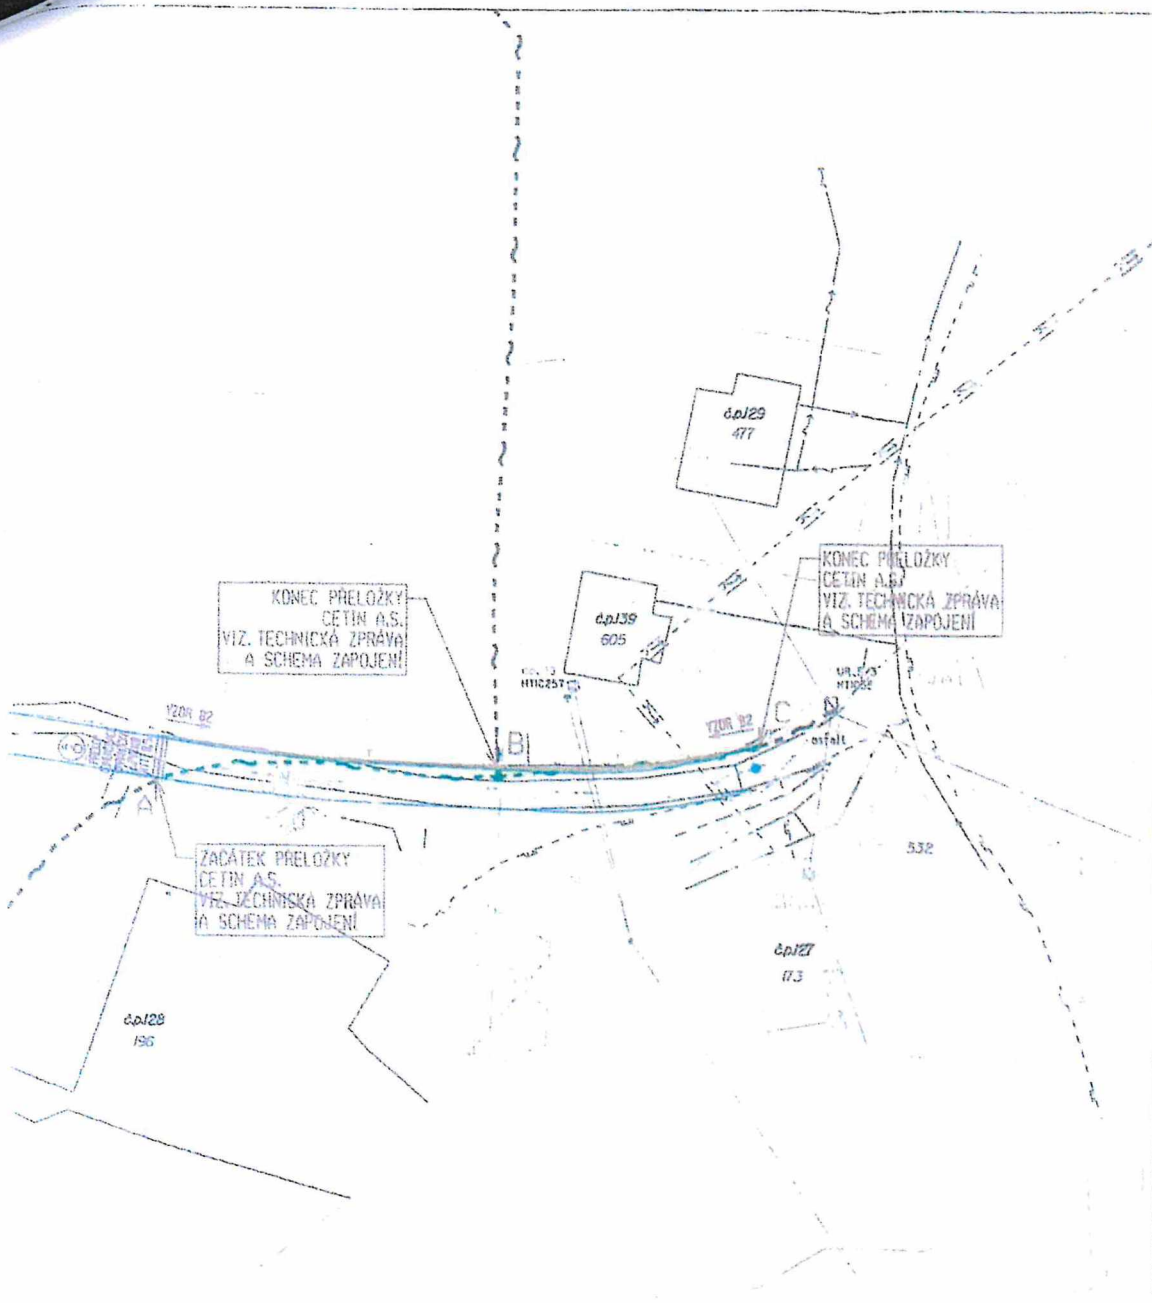

NEJMENŠÍ DOVOLENÉ KRYTÍ SÍTI ČETIN, a.s.
 SOLEKTIVNÍ LABELY OPTICKÉ MÍSTNÍ VE SPLEČNĚ VÝKOPU S KABELY METALICKÝMI

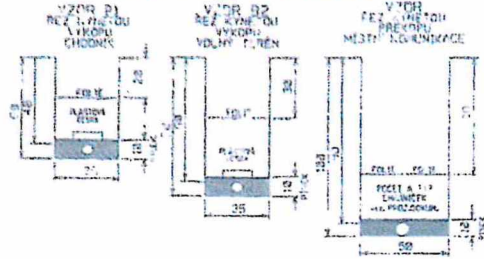

LEGENDA STÁVAJÍCÍCH SÍTÍ:

- POZEMNÍ ŘEZENÍ NN ČEZ DISTRIBUCE, a.s.
- - - - - POZEMNÍ SÍŤ PULSACÍHO RVC
- - - - - POZEMNÍ VODOVOD
- - - - - NADZEMNÍ ŘEZENÍ NN

LEGENDA:

- NAVRŽENÁ POHŮBNÁ CESTA PO-17

LEGENDA SÍŤI Česká telekomunikační infrastruktura a.s.:

- NAVRŽENÁ TRASA PŘELOŽKY ZEMNÍHO ŘEZENÍ
- - - - - STÁVAJÍCÍ TELEKOMUNIKAČNÍ SÍŤ MK, DOK
- - - - - PŘÍKLADNĚ, POUŽÍVÁ TELEKOMUNIKAČNÍ VEDENÍ ZON
- - - - - NEPŘÍSLUŠNĚ POUŽITÉ TELEKOMUNIKAČNÍ VEDENÍ



POZNÁMKA:

PŘED ZAHÁJENÍM VÝKOPŮ CH PRÁČÍ PRO POKLÁDKU SPOLOVACÍCH KABELŮ JE NEJEDNĚ VYTÝČIT VE VŠECH POZEMNÍCH ZAŘÍZENÍCH NACHÁZÍCÍCH SE V ZÁJMOVÉ OBLASTI POPRAVKY TECHNICKÝCH PŘELOVACÍCH KABELŮ - KÓDAMI A VÝTYČNÍM.

NORMATIVNÍ UHLIČENÍ KABELŮ A TRUBEK DOPE V PŘEKROPECH A VÝKOPĚCH JE PATRNÍ NA TOMTO VÝKOPĚ.

ZAKRESLENÍ VEŠKERÝCH INŽ. SÍŤÍ JE POUZE INFORMATIVNÍ. TRASA TELEKOMUNIKAČNÍHO KABELU JE OKRTOVÁNA POUZE ORIENTAČNĚ, SKUTEČNÁ TRASA BUDE STANOVĚNA V DOBĚ VYSTAVBY NA ZÁKLADĚ PŘEVĚDĚNÝCH SOND.

Generální projektant	TEHO-TELEKOMUNIKACE a.s. U Záběhalského Zámku 233/15		
Zpracoval			
Technická kontrola			
Zdroj-projektant			
Krás PANDURČEK	Okružní č. 111 100 100 a.s. vsoj 100000		
Investor	Česká republika - Služby pozemkové úřad	Stupeň	POS
Adresa	VPIC Hnátnice(UO) PC-V15, 50903	Zak. č.	521
	Adresa stavby 16010-043887	Arch. č.	521
		Datum	02/2010

