


B.3.1 - Přehledná situace navrhovaných opatření - střed

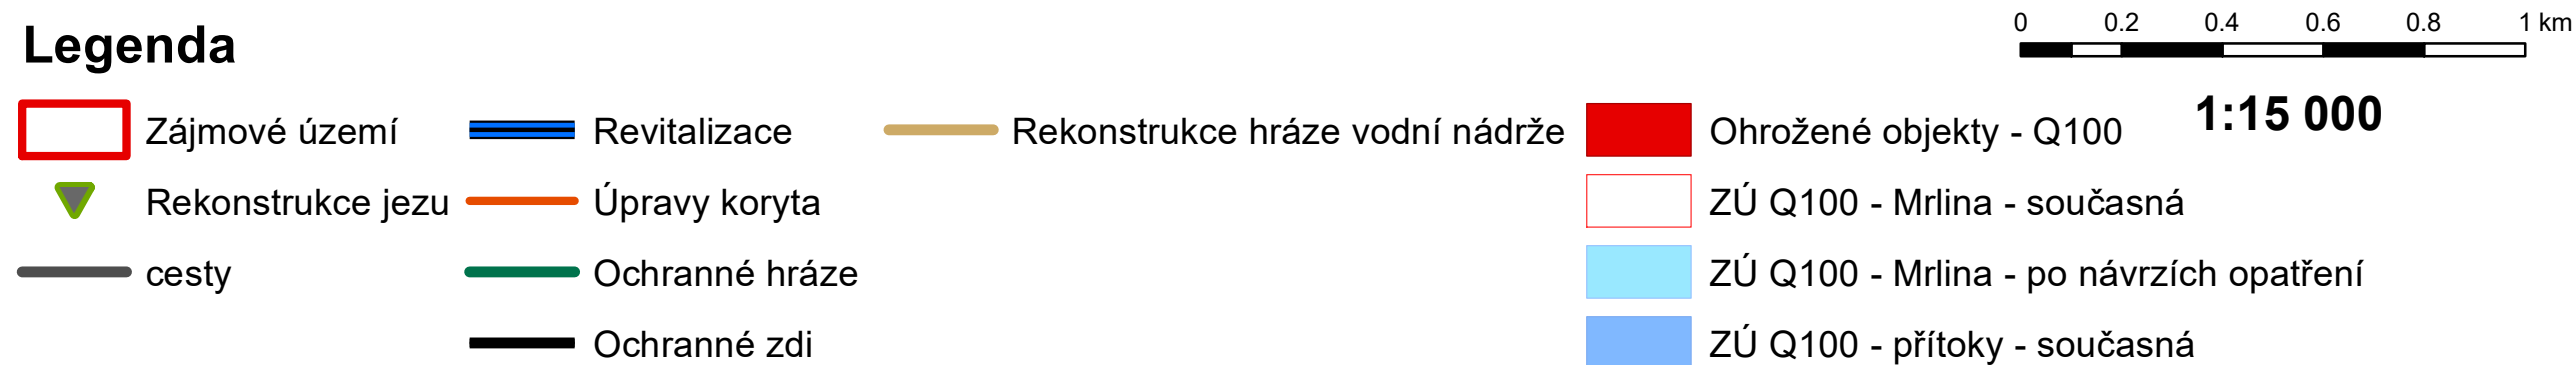

DOKUMENT JE LÉVÁ STRÁNA VE SMYSLU PŘÍSLUŠNÉ SMLOUVY O DÍLO. VÝCHOZÍ ČÁST, MUŽE BÝT KOPIROVÁN NEBO JINÝM ZPŮSOBEM ROZŠŮŘOVÁN PO PŘEDCHOZÍM SOHLÁSENÍ AUTORA DOKUMENTACE © ŠINDLAR s.r.o.			
VYDÁVATEL MĚSTSKÝ PROJEKT Ing. Zdeněk Japel	VYPRACOVATEL Ing. Tereza Šindlarová	KONTROLNÍK Ing. Zdeněk Japel	AUTORIZACE Ing. Miloslav Šindlar
KRAJ: Královéhradecký, Středočeský		STAVITELNÍ ÚŘAD: Jihl., Nymburk., Poděbrady	
KATASTRÁLNÍ ÚZEMÍ:		FORMÁT:	
INVESTOR: Povodí Labe, státní podnik		DATUM:	
Studie otokových poměrů včetně návrhů možných protipovodňových opatření v povodí vodního toku Mrliny		STUPEŇ:	
ČÍSLO ZÁKÁŽKY:		20210154	
SOUHRNNÝ SYSTÉM:		S/STK	
INTERVAL VYSTAVNĚNÍ:		-	
MĚŘITNO:		1 : 15 000	
Č. VÝKRESU:		B.3.1	
B.3.1 - Přehledná situace navrhovaných opatření - střed		ČÍSLO KOPIE:	