


VZOROVÝ ŘEZ VSAKOVACÍ RÝHOU

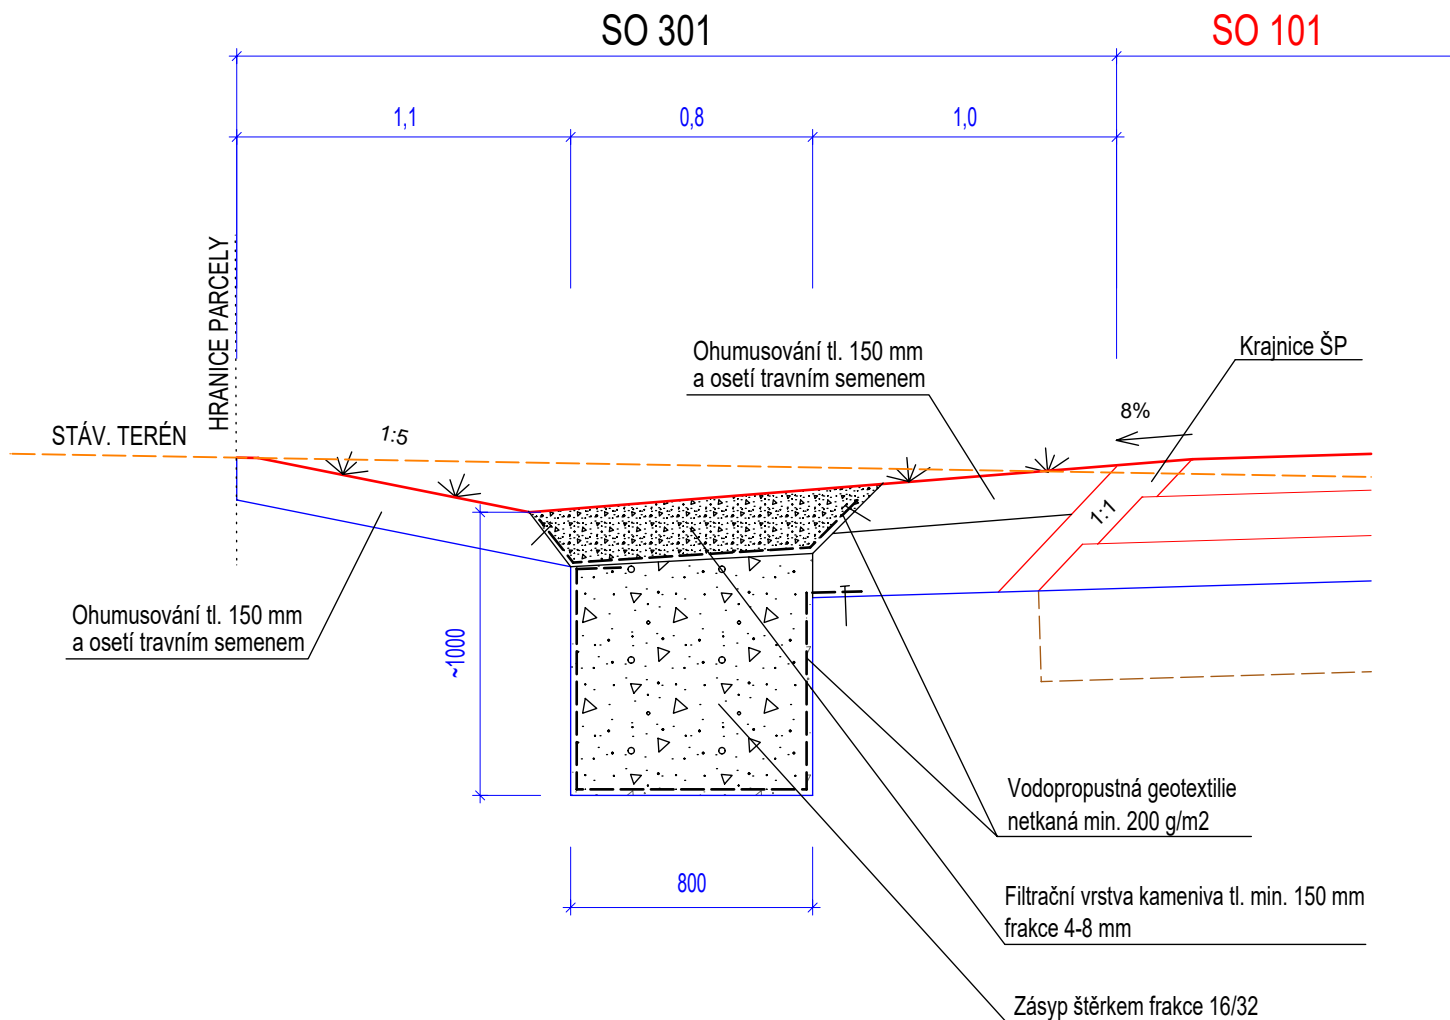

Souřadnicový systém S-JTSK
Výškový systém Bpv

objednatel:		Česká republika- Státní pozemkový úřad, Krajský pozemkový úřad pro Středočeský kraj, Pobočka Mělník		vyhotovení:	
generální projektant stavby:		ARTECH spol. s r.o. Dušní 112/16, 110 00 Praha , IČ: 25024671 Adresa pro doručování: Žižkova 152, 436 01 Litvínov E-mail: artech@artech.cz , tel. 476 111 782			
vypracoval (projektant):		autorizoval (zodpovědný projektant)		řízení projektu (hlavní inženýr projektu):	
stávebník:		Česka republika- Státní pozemkový úřad, Krajský pozemkový úřad pro Středočeský kraj, Pobočka Mělník		zhotovitel části projektu	
kraj:	Středočeský	st.úřad:	Mělník	obec:	Mělnické Vtelnو
ZPRACOVÁNÍ PROJEKTOVÝCH DOKUMENTACÍ V 15 KATASTRÁLNÍCH ÚZEMÍ- ČÁST 12 ZPRACOVÁNÍ PROJEKTOVÝCH DOKUMENTACÍ V K.Ú. VYSOKÁ LIBEŇ- DOKUMENTACE II. C. STAVEBNÍ ČÁST C.2 SO 301 - ODVODŇOVACÍ PRVKY VPC6a				stupeň PD	DSP, DPS
VZOROVÝ PŘÍČNÝ ŘEZ				datum	09/2016
				formát	1xA4
				měřítko	1:50
				zakázka	1850
				číslo (ozn.) dokumentu:	04.