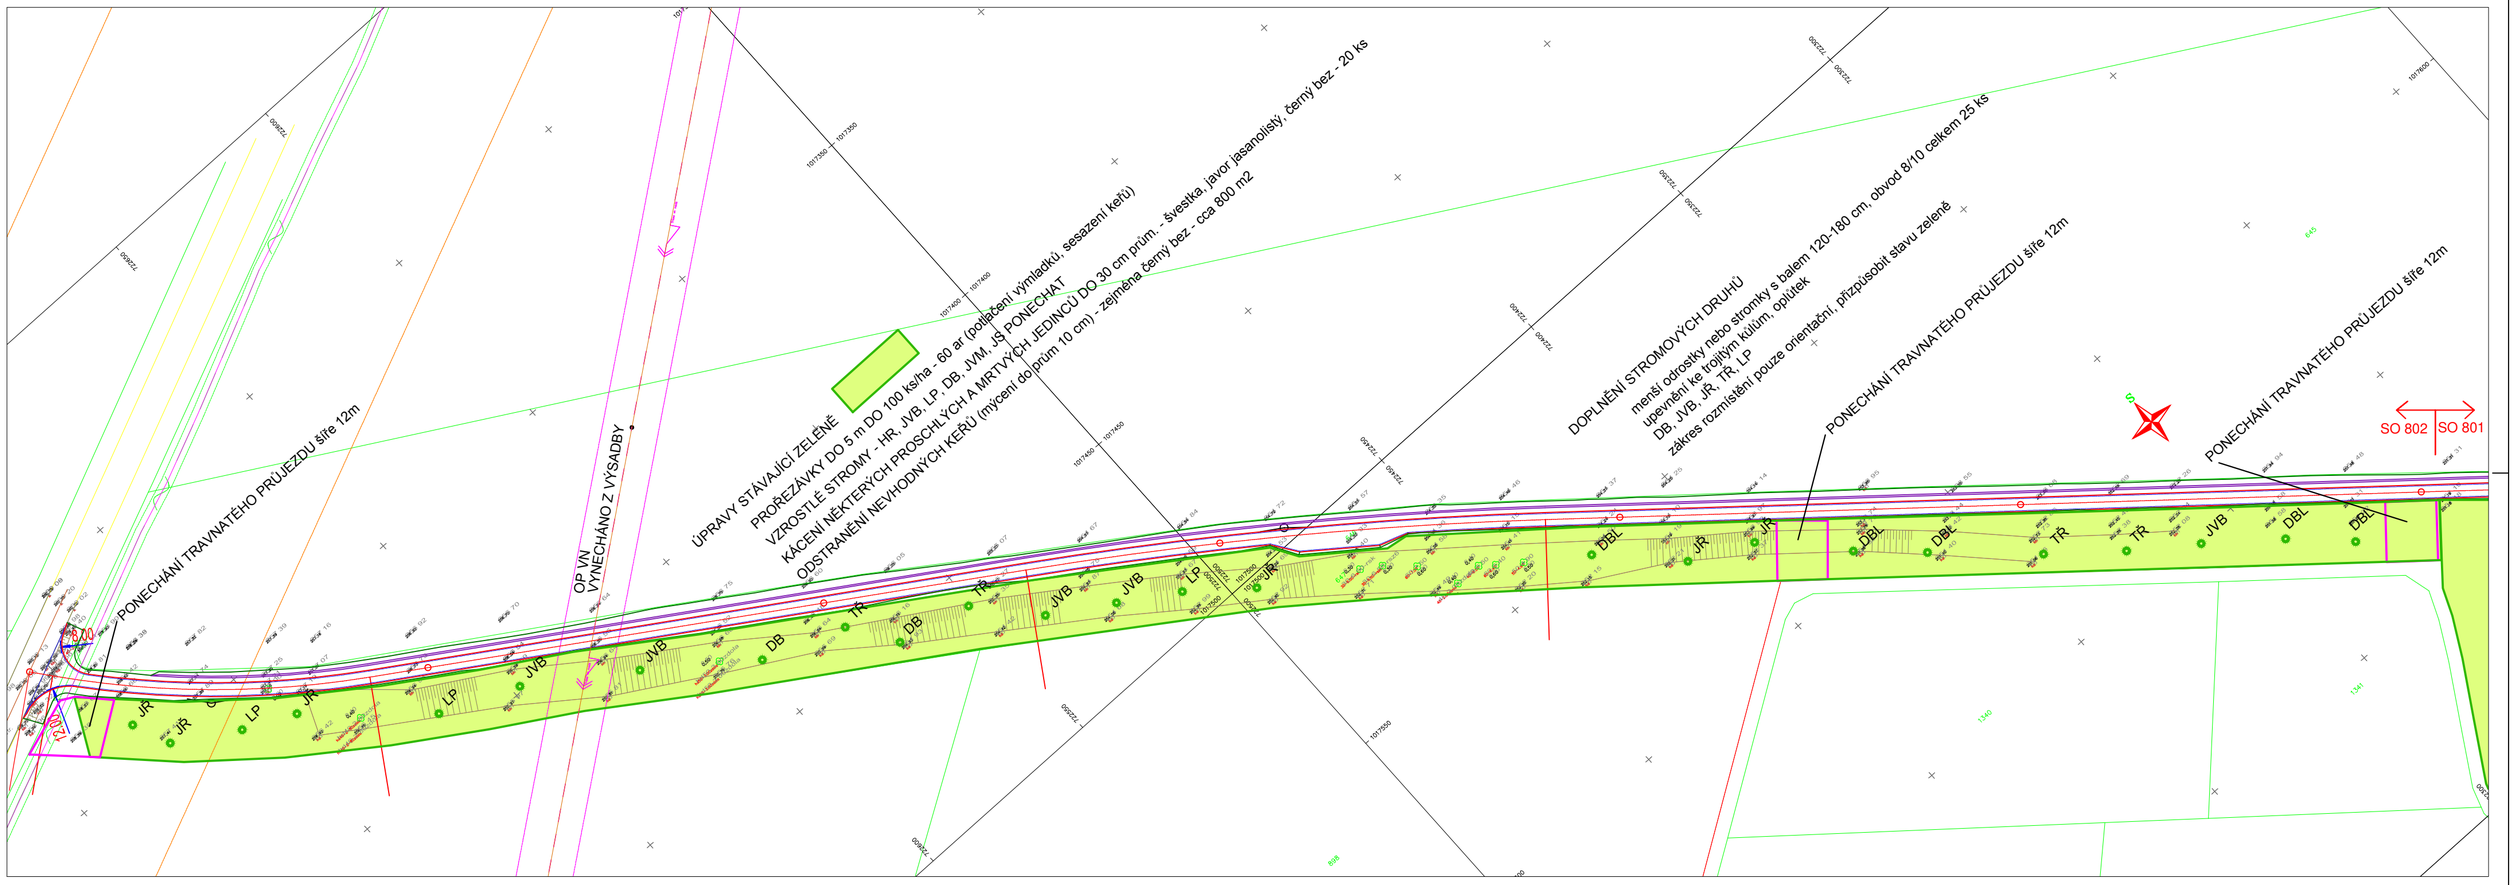

NÁKRES VÝSADBY

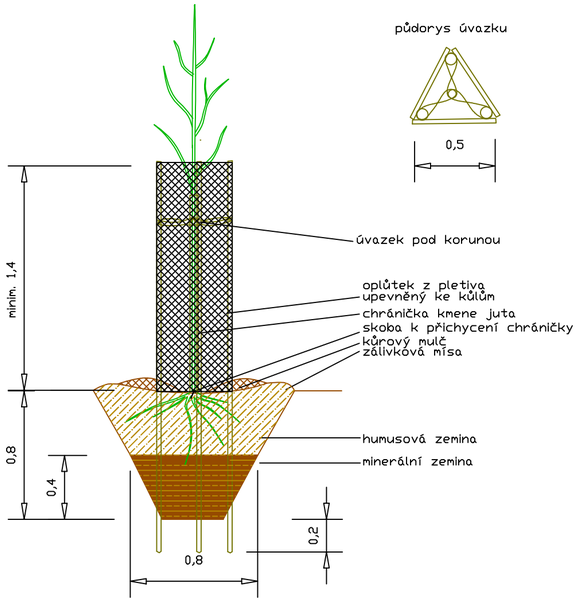

sortiment Vysoká Libeň SO 802

malé stromky s balem 8/10 nebo odrostky 150+

druh		počet ks
dub letní	Quercus robur	7
jeřáb obecný	Sorbus aucuparia	6
javor babyka	Acer campestre	5
lípa srdčitá	Tilia cordata	3
třešeň ptačí	Prunus avium (Cerasus avium)	4
CELKEM		**25**

objednatel:	Česká republika- Státní pozemkový úřad, Krajský pozemkový úřad pro Středočeský kraj, Pobočka Mělník		vyhotovení:
generální projektant stavby:	ARTECH spol. s r.o. Dušní 112/16, 110 00 Praha , IČ: 25024671 Adresa pro doručování: Žižkova 152, 436 01 Litvínov E-mail: artech@artech.cz, tel. 476 111 782		
vypracoval (projektant):	autorizoval (zodpovědný projektant)	řízení projektu (hlavní inženýr projektu):	zhotovitel části projektu
			ARTECH PROJEKTOVÁ PŘÍPRAVA A REALIZACE STAVEB
stavebník:	Česká republika- Státní pozemkový úřad, Krajský pozemkový úřad pro Středočeský kraj, Pobočka Mělník		
kraj: Středočeský	st.úřad: Mělník	obec: Mělnické Vtelno	

ZPRACOVÁNÍ PROJEKTOVÝCH DOKUMENTACÍ V 15 KATASTRÁLNÍCH ÚZEMÍ- ČÁST 12 ZPRACOVÁNÍ PROJEKTOVÝCH DOKUMENTACÍ V K.Ú. VYSOKÁ LIBEŇ- DOKUMENTACE II.
C. STAVEBNÍ ČÁST
C.4 SO 802 -LBK 83

SITUACE

stupeň PD	DSP, DPS
datum	09/2016
formát	6xA4
měřítko	1:1 000
zakázka	1850
číslo (ozn.) dokumentu:	02.