

Agroprojekce Litomyšl s. r. o.
O. Pavlíček
Rokycanova 114/IV
Vysoké Mýto
566 01

Váš dopis ze dne Naše značka
10. 5. 2018 Ing.MN/2018/ 9006474


Vyřizuje / linka Moravská Třebová
Ing. Novotný/131 14. 5. 2018

Vyjádření k akci: LBK Lavičné
Platnost vyjádření je 1 rok od data vyjádření

V zájmovém území se nenachází žádná podzemní zařízení v naší správě.


K akci nemáme připomínek.

 **VHOS a.s.**
VHOS, a. s., Nádražní 1430/6,
571 01 Moravská Třebová 1/15
[T] +420 461 357 111
IČO: 48172901 DIČ: CZ48172901

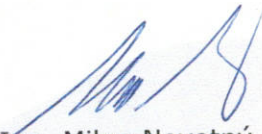
Ing. Milan Novotný
vedoucí provozu VT

Příloha: 1x situace

Na vědomí: Středisko vodovodů MT a SY – p. O. Schmachtel

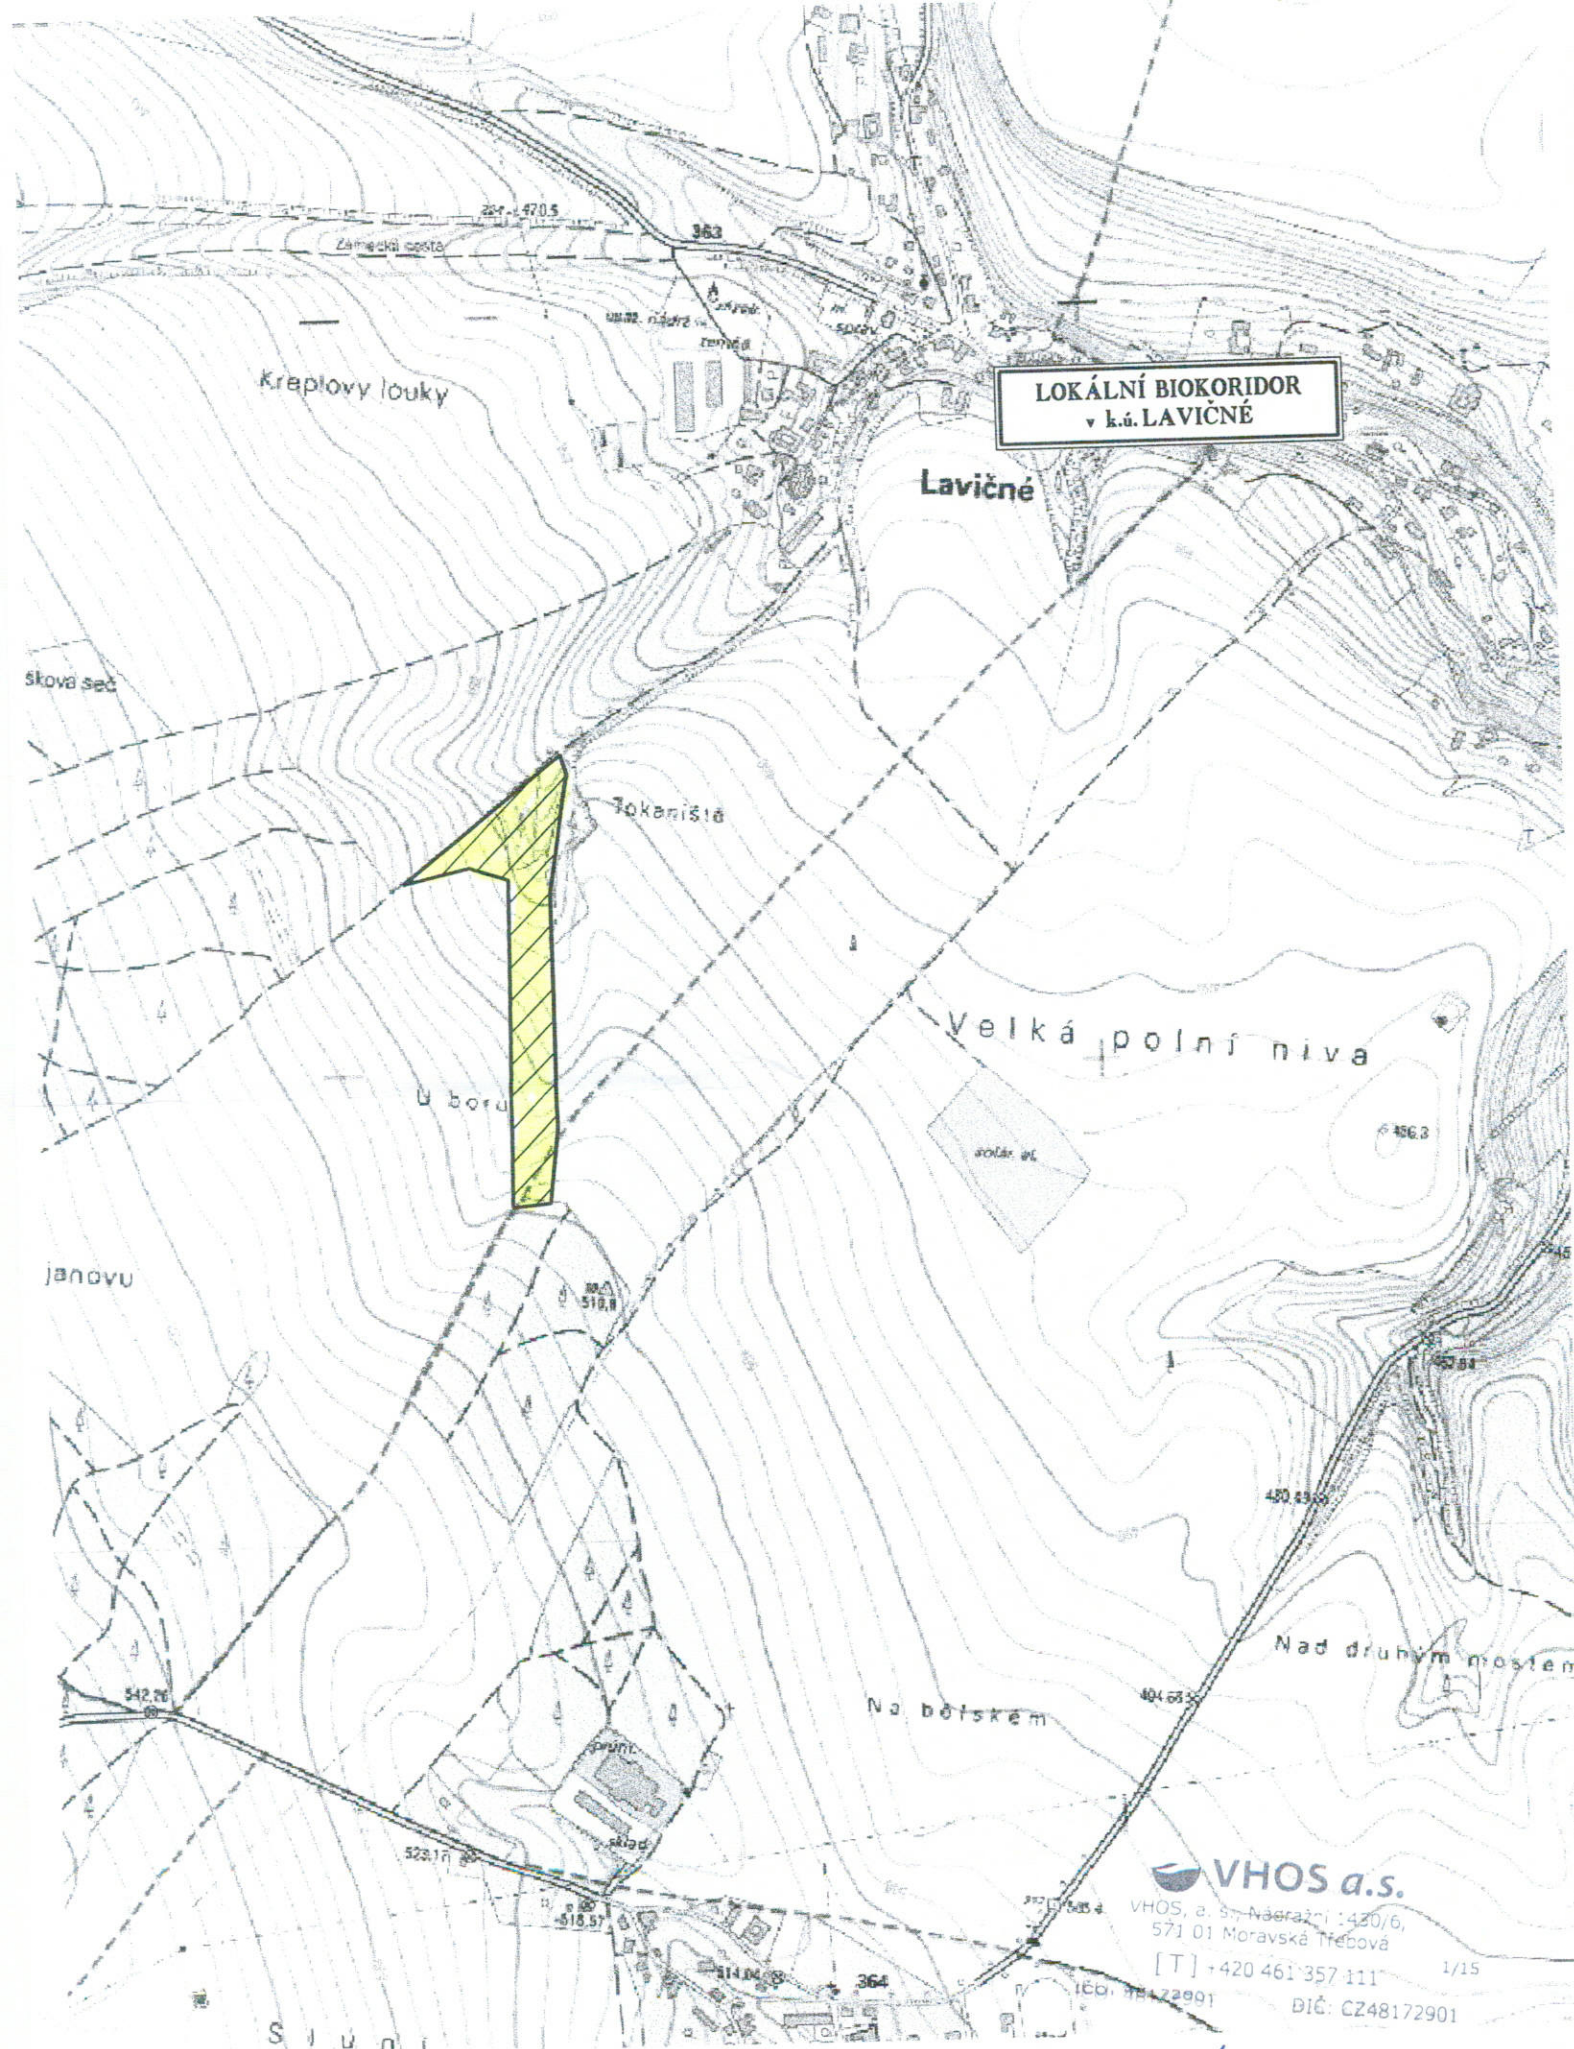

14.5.2018

PŘEHLEDNÁ SITUACE
M - 1:10 000