

KRAJ:
KATASTRÁLNÍ ÚZEMÍ:
DRUH POVRCHU ÚZEMÍ:

PARDUBICKÝ
LAVIČNÉ
OSTATNÍ PLOCHY

Podélný profil: POLNÍ CESTA C8 M 1:2000/200

Rozsah: km 0,00000 - km 0,14526

KÓTY NIVELETY:


KÓTY TERÉNU:


SROVNÁVACÍ ROVINA:
STANIČENÍ:

SMĚROVÉ POMĚRY:

VZDÁLENOST PŘ. ŘEZŮ:

KLOPENÍ:

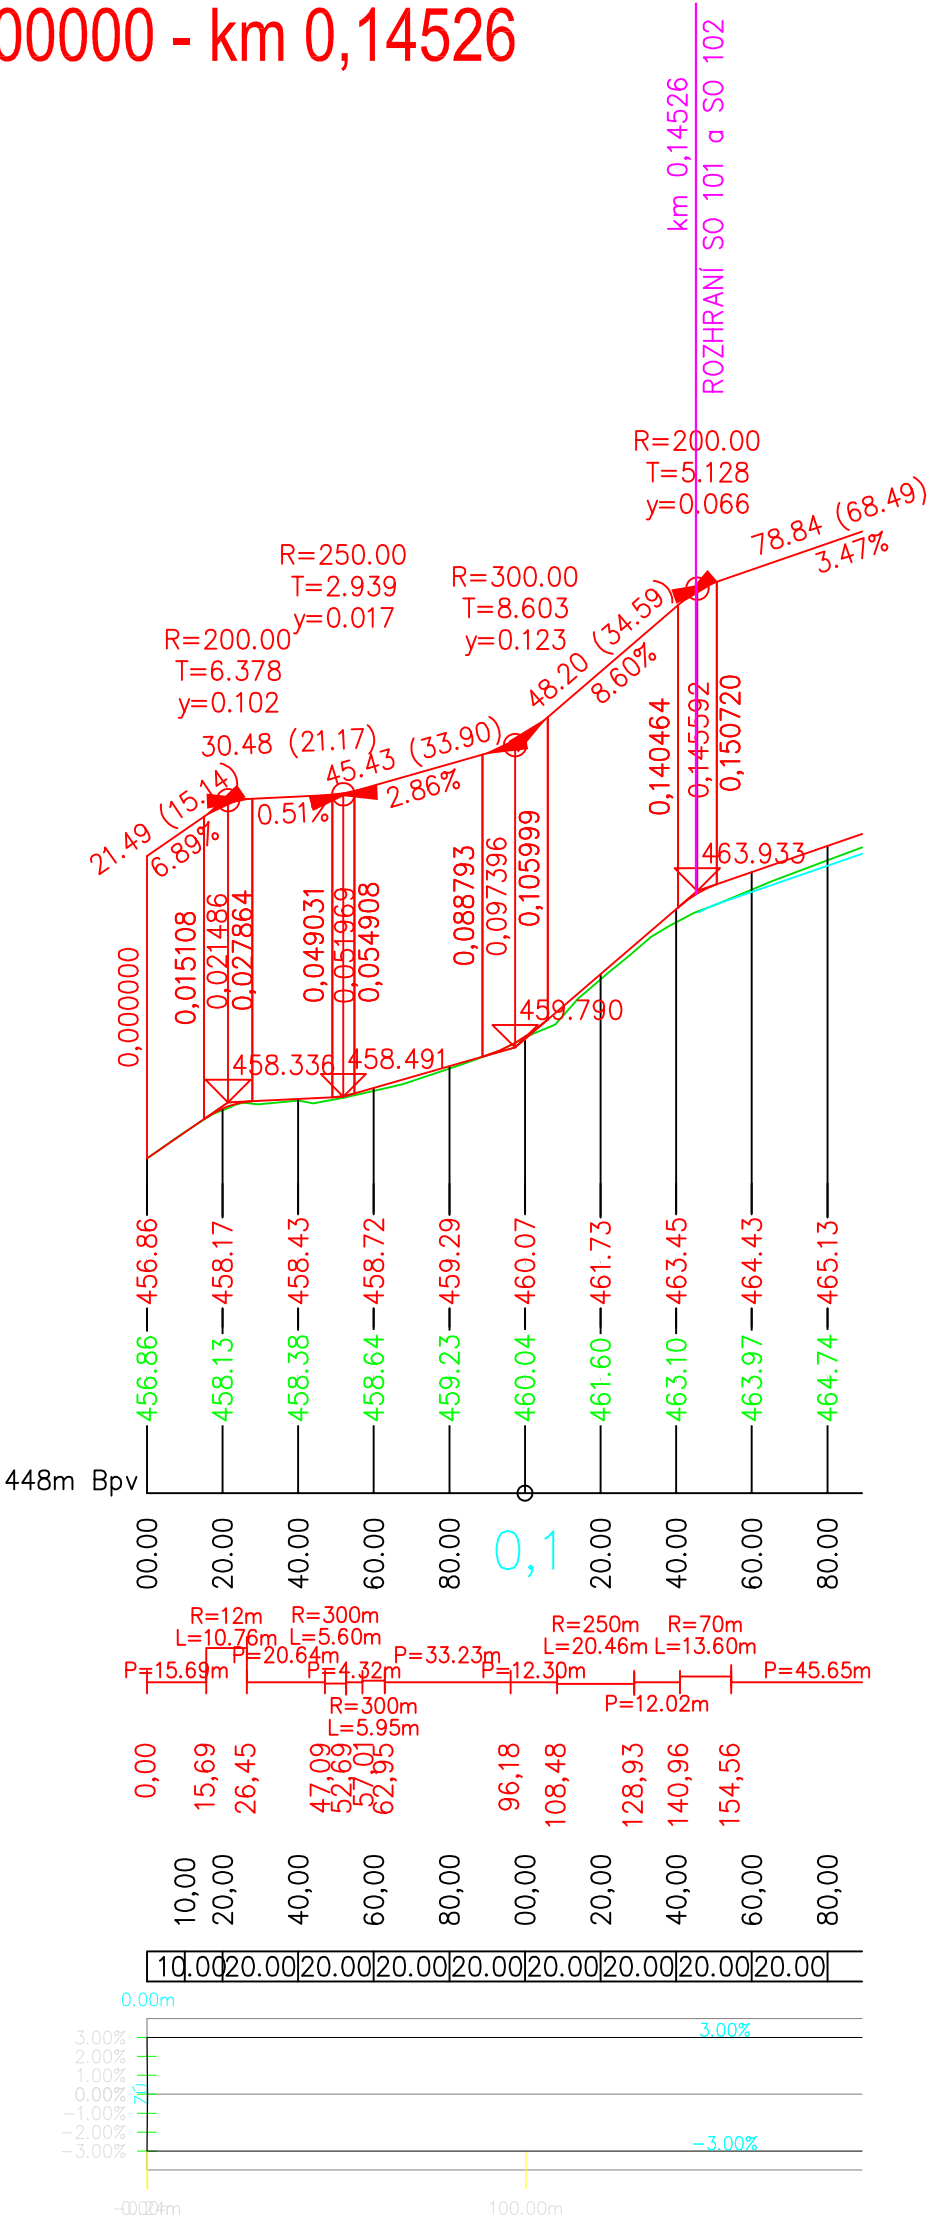

<div>NDCon s. r. o.</div> <div>Zlatnická 10/1582, 110 00 Praha 1, Česká republika</div>			
Vyracoval : Ing. Pavel Ibl		Vedoucí projektu : Ing. Pavel Ibl	
Kreslil : Ing. Pavel Ibl Bc. Jan Gallia		Odpovědný projektant : Ing. Pavel Rittenauer	
Investor : ČR – Státní pozemkový úřad, Pobočka Svitavy Milady Horákové 373/10, 568 02 Svitavy		Autorizace :	
Stavba : Polní cesta C 8 v k.ú. Lavičné			
Část : C.1 Stavební část SO 101		Formát : 2A4	Datum : 4/2016
Obsah : Podélný profil		Stupeň: DSP/DPS	Číslo zakázky : 475/201
		Měřítko : 1:2000/200	Číslo přílohy : C.1.2.