


Propustek
km 1,688 42

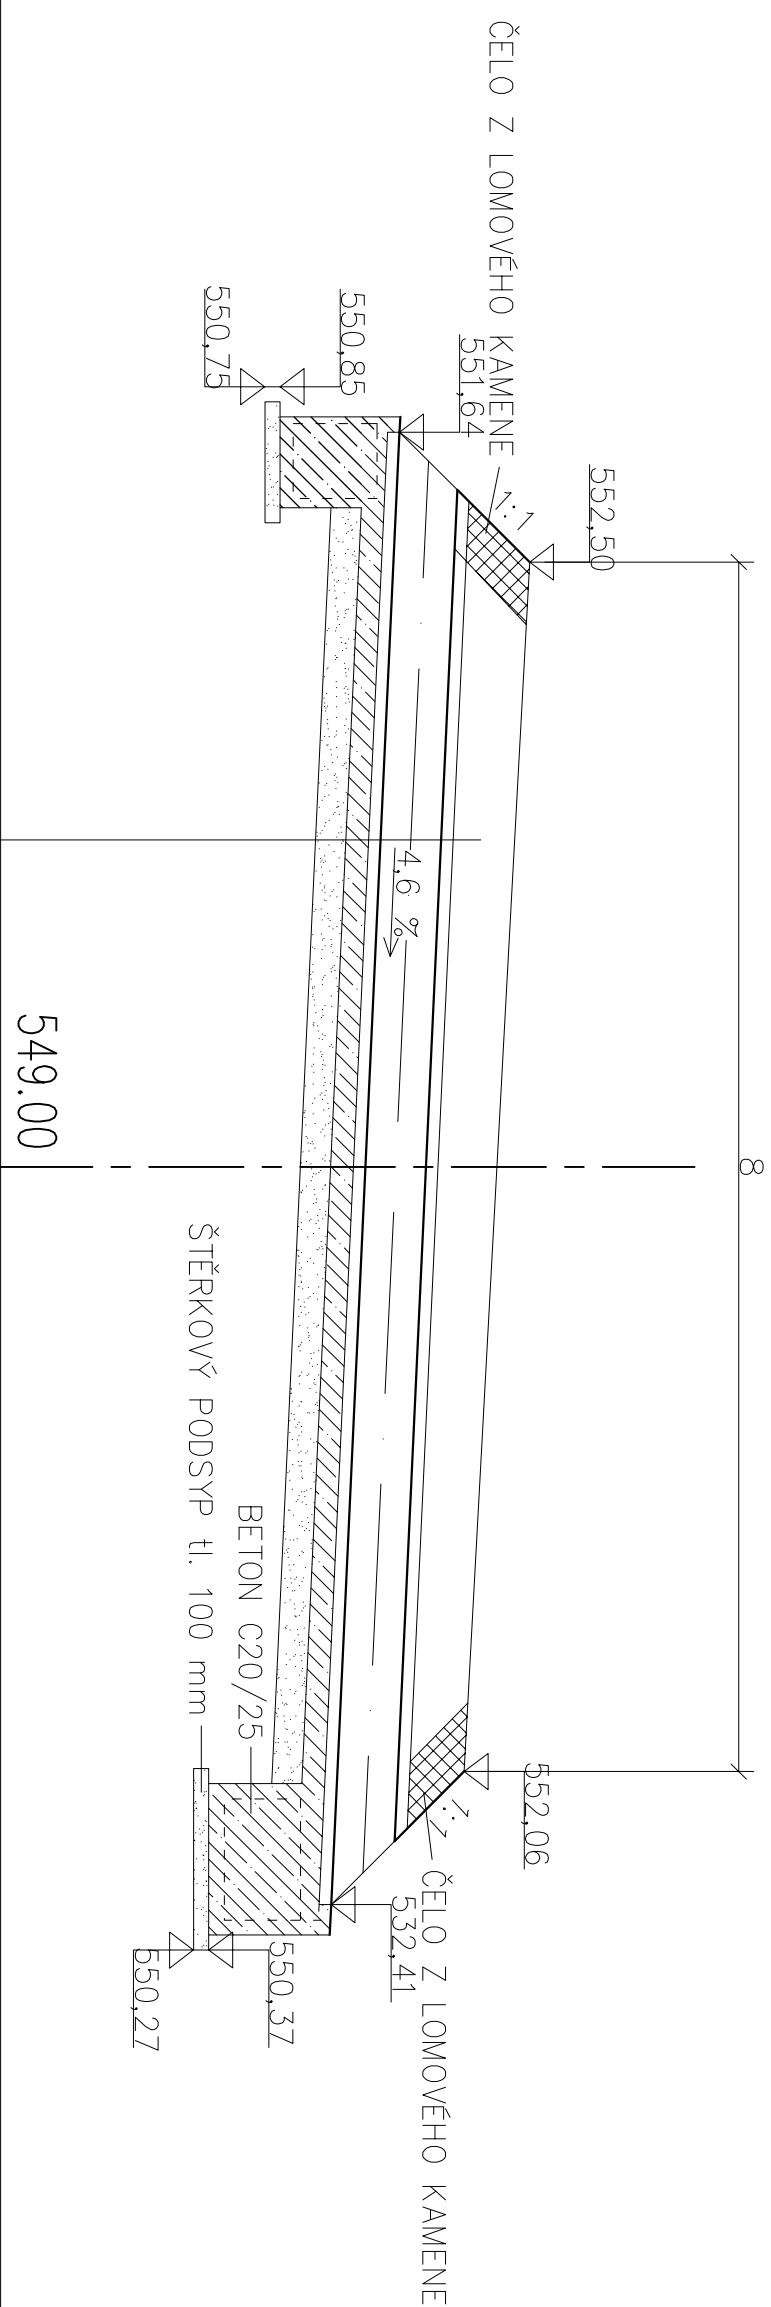

- KONSTRUKCE SJEZDU
- ŽB POTRUBÍ DN 400
- OBETONOVÁNÍ C8/10 tl. 150 mm
- ŠTĚRKOVÝ PODSYP tl. 200 mm

<div><div><div></div><div>NDCon</div></div><div><div>NDCon s. r.o.</div><div>Zlatnická 10/1582, 110 00 Praha 1, Česká republika</div></div></div>				Autorizace :		Paré :	
Vypocovatel :		Vedoucí projektu :					
Ing. Pavel Ibl		Ing. Pavel Ibl					
Kreslil :		Odpovědný projektant :					
Ing. Pavel Ibl		Ing. Pavel Rittenauer					
Bc. Jan Galia							
Investor :							
ČR – Státní pozemkový úřad, Pobočka Svitavy							
Míladý Horákové 373/10, 568 02 Svitavy							
Stavba :							
Polní cesta C 8 v k.ú. Lavičné							
Úč :		Stupeň :		Forma :	A3	Datum :	4/2016
C.2. Stavební část SO 102				Stupeň :	DSP/DPS	Číslo zárky :	475/2016
Obsah :		Propustek km 1,68842		Měřítko :	1:50	Číslo přehodý :	C.2.13.