

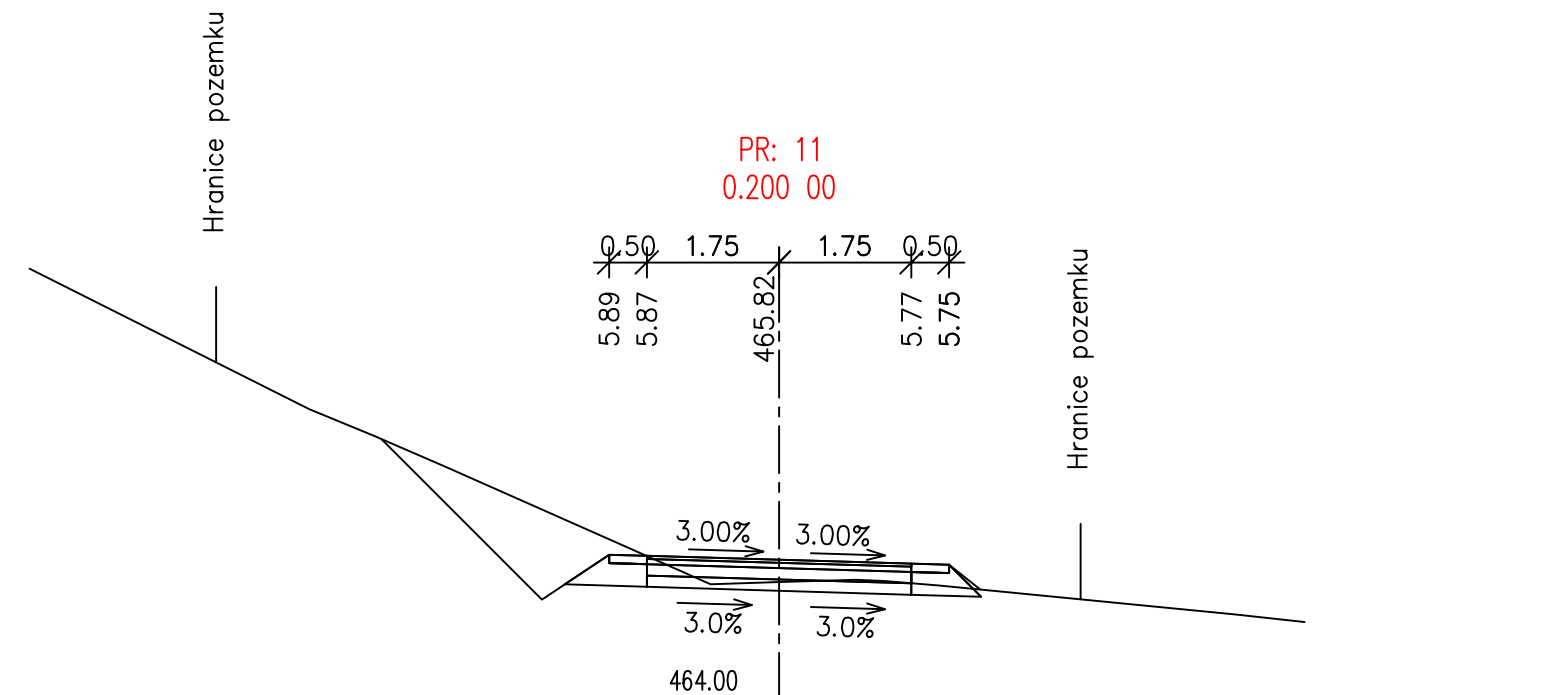
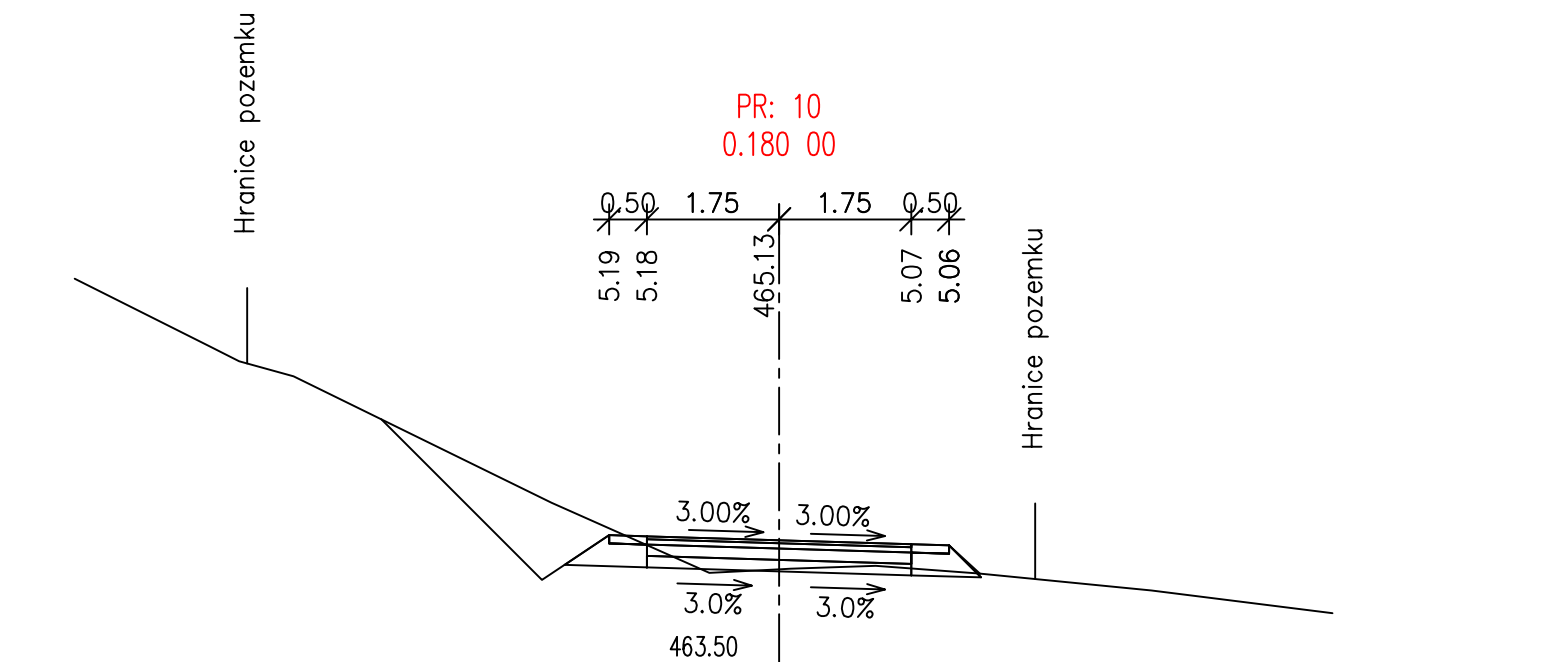
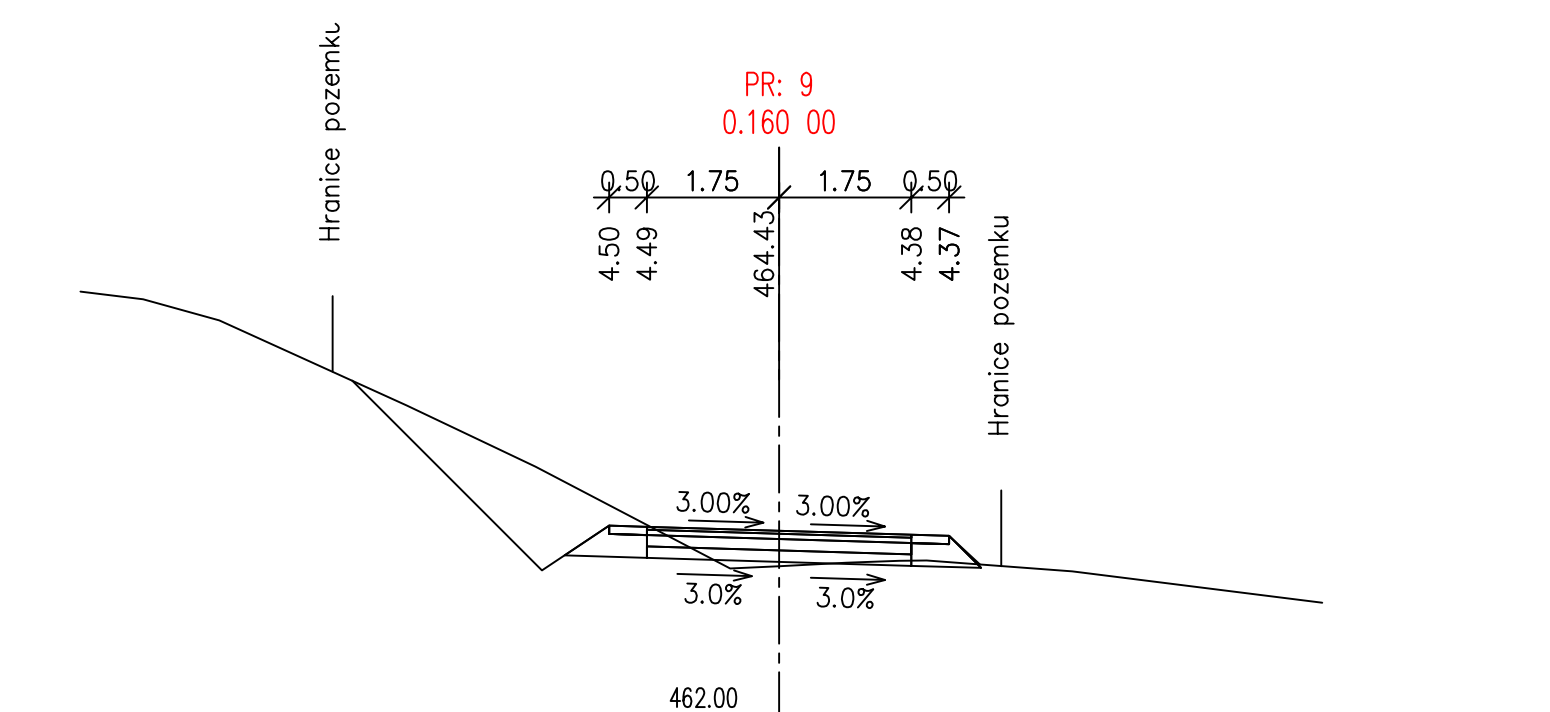
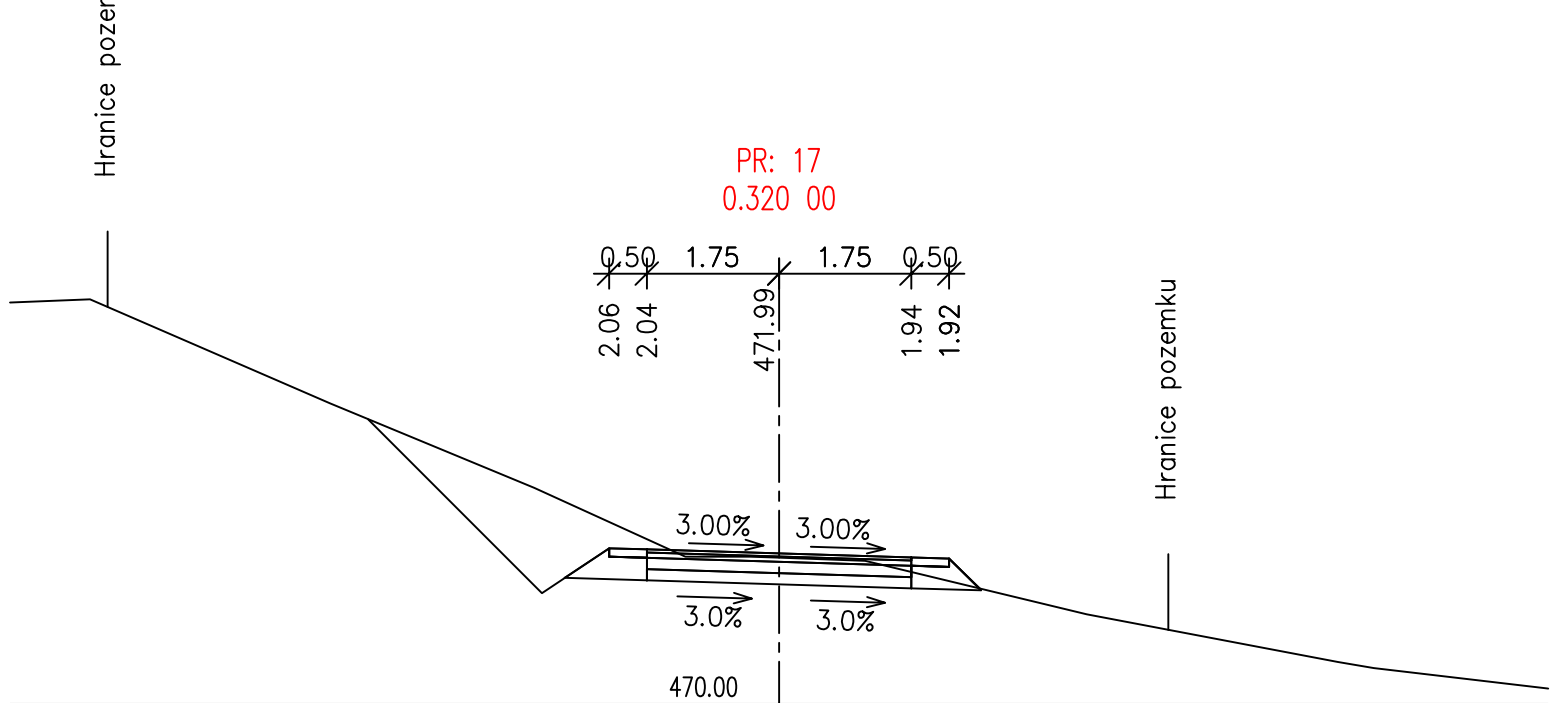


**NDCon s. r.o.**

Zlatnická 10/1582, 110 00 Praha 1, Česká republika

Vypracoval : Ing. Pavel Ibl		Vedoucí projektu : Ing. Pavel Ibl		Autorizace :		Paré :	
Kreslil : Ing. Pavel Ibl Bc. Jan Gallia		Odpovědný projektant : Ing. Pavel Rittenauer					
Investor : ČR – Státní pozemkový úřad, Pobočka Svitavy Milady Horákové 373/10, 568 02 Svitavy							
Stavba : Polní cesta C 8 v k.ú. Lavičné				Formát : A4		Datum : 4/2016	
				Stupeň: DSP/DPS		Číslo zakázky : 475/2016	
Část : C.2 Stavební část SO 102				Měřítko : 1:100		Číslo přílohy : C.2.4.	
Obsah : Příčné řezy							

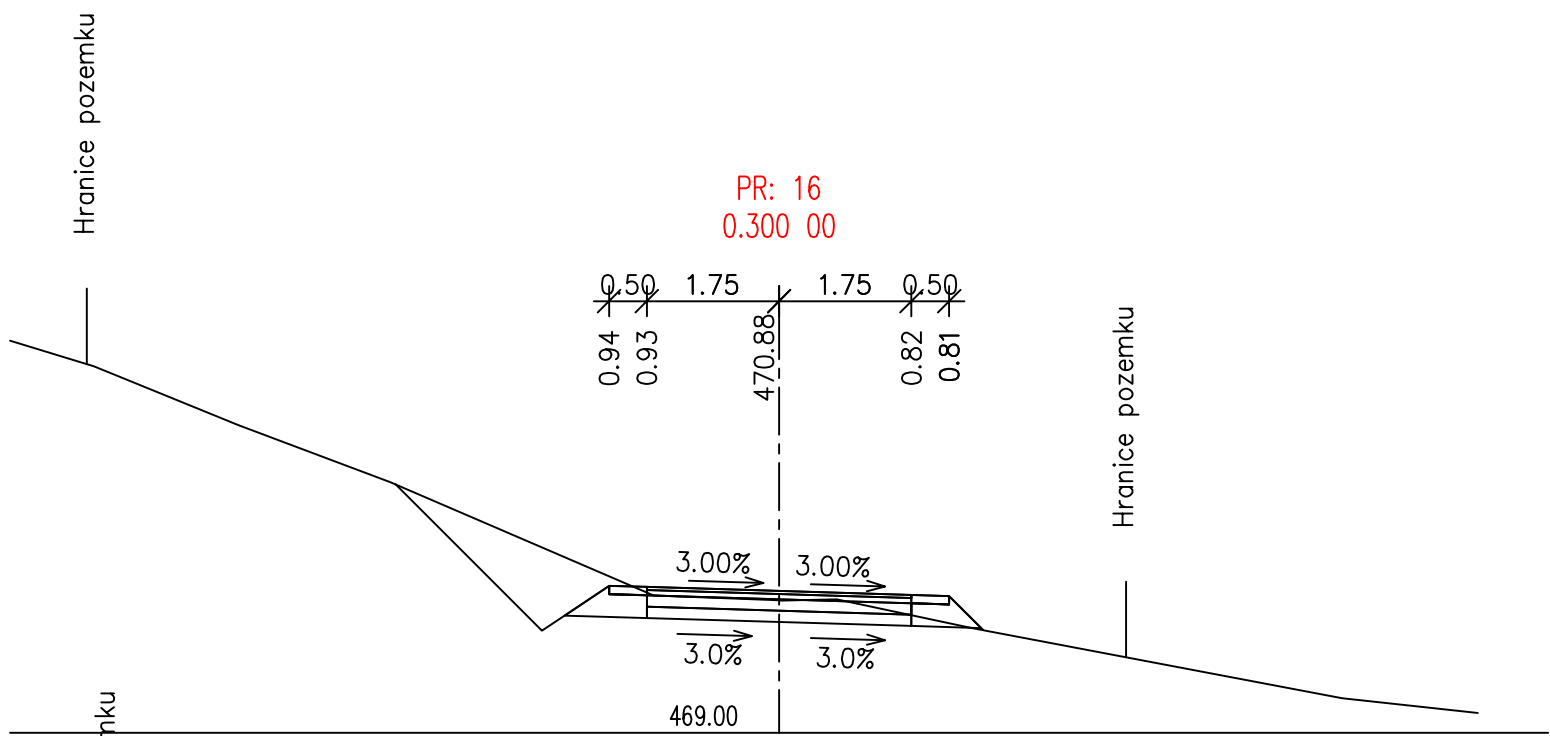

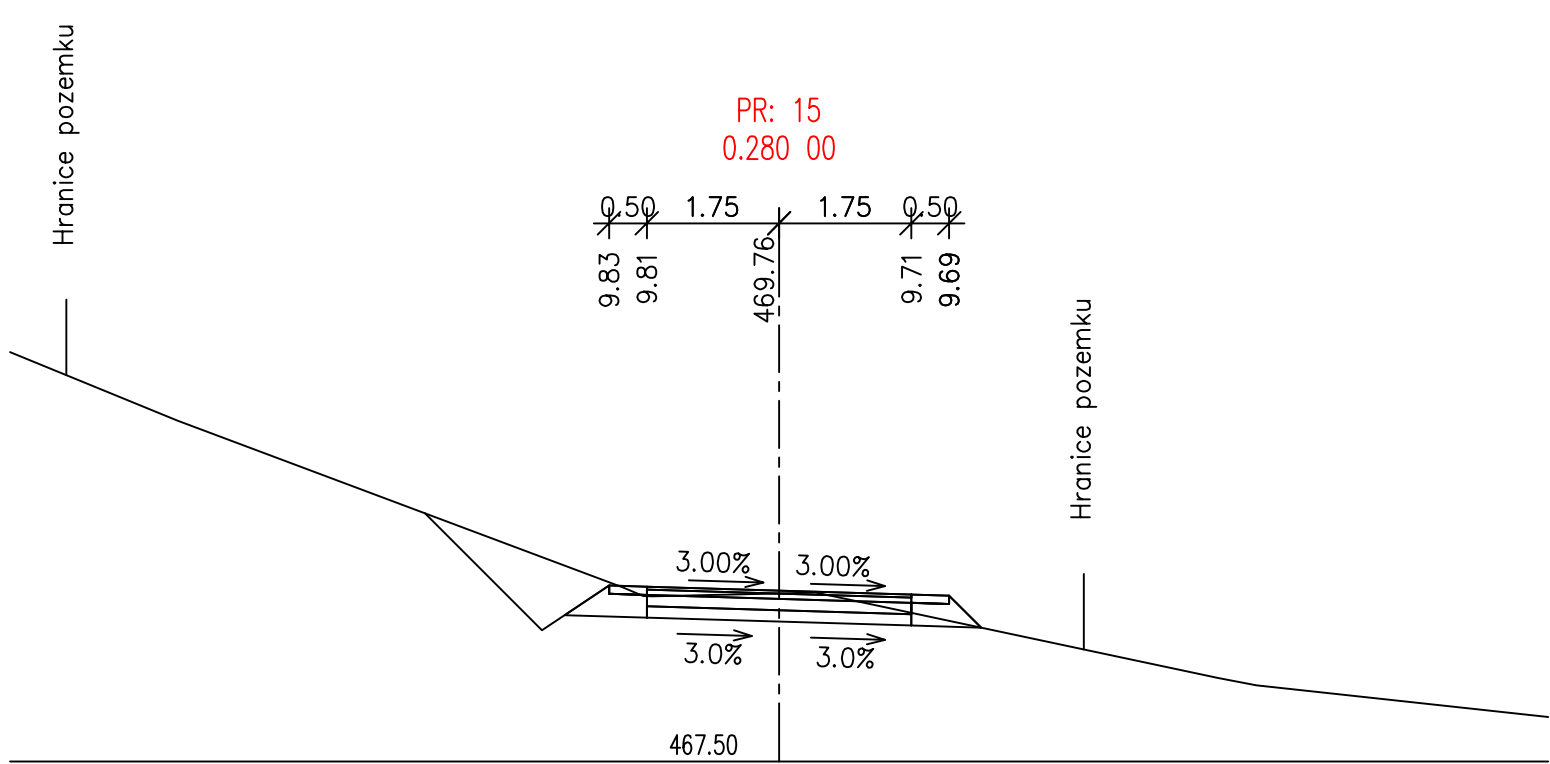

Hranice pozemku

PR: 18
0.340 00

0.50 1.75 1.75 0.50
3.17 3.15 473.10 3.05 3.03

Hranice pozemku

3.00% 3.00%
3.0% 3.0%
471.50

Hranice pozemku

PR: 19
0.360 00

0.50 1.75 1.75 0.50
4.15 4.14 474.09 4.03 4.02

Hranice pozemku

3.00% 3.00%
3.0% 3.0%
472.50

Hranice pozemku


PR: 20
0.380 00

0.50 1.75 1.75 0.50
4.98 4.97 474.92 4.86 4.85


Hranice pozemku

3.00% 3.00%
3.0% 3.0%
473.00


PR: 21
0.400 00

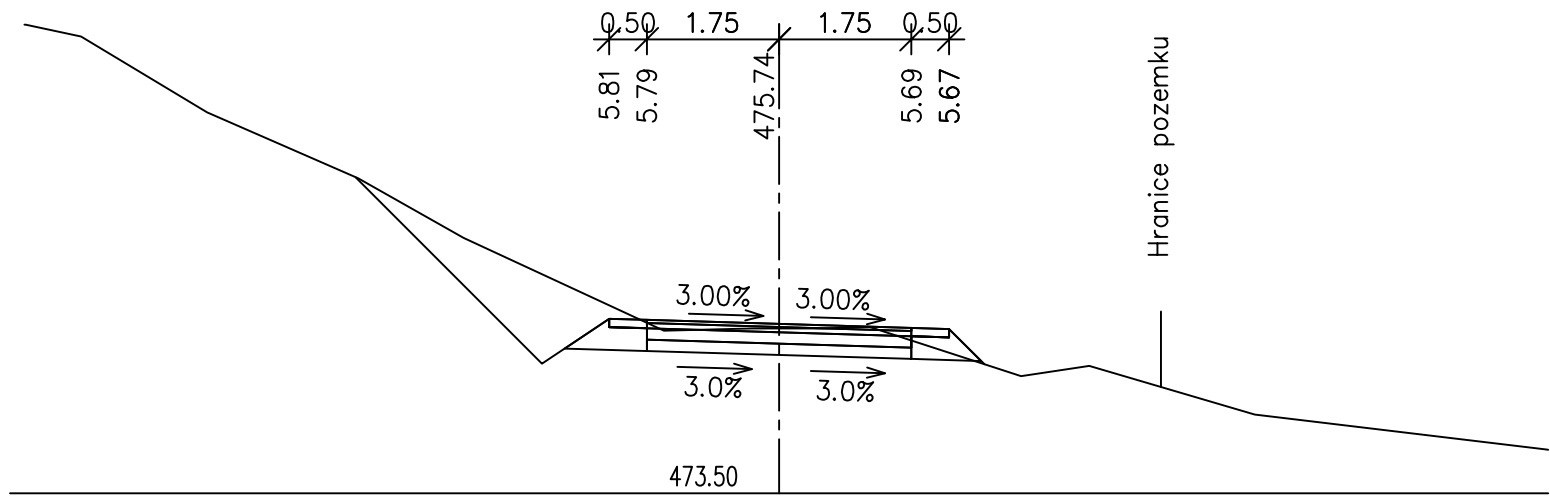


PR: 22
0.420 00

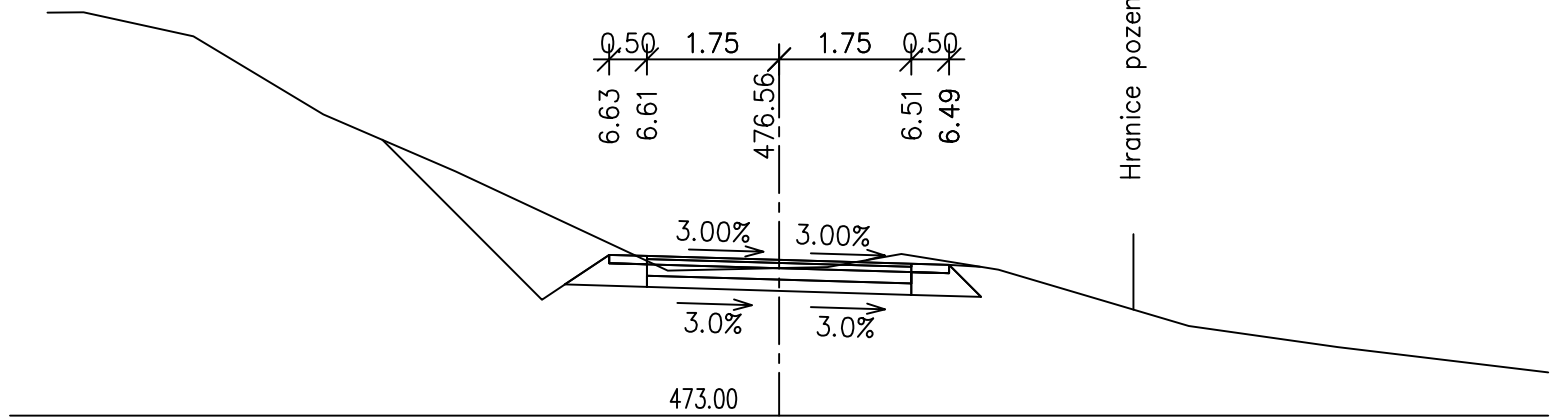


PR: 23
0.440 00

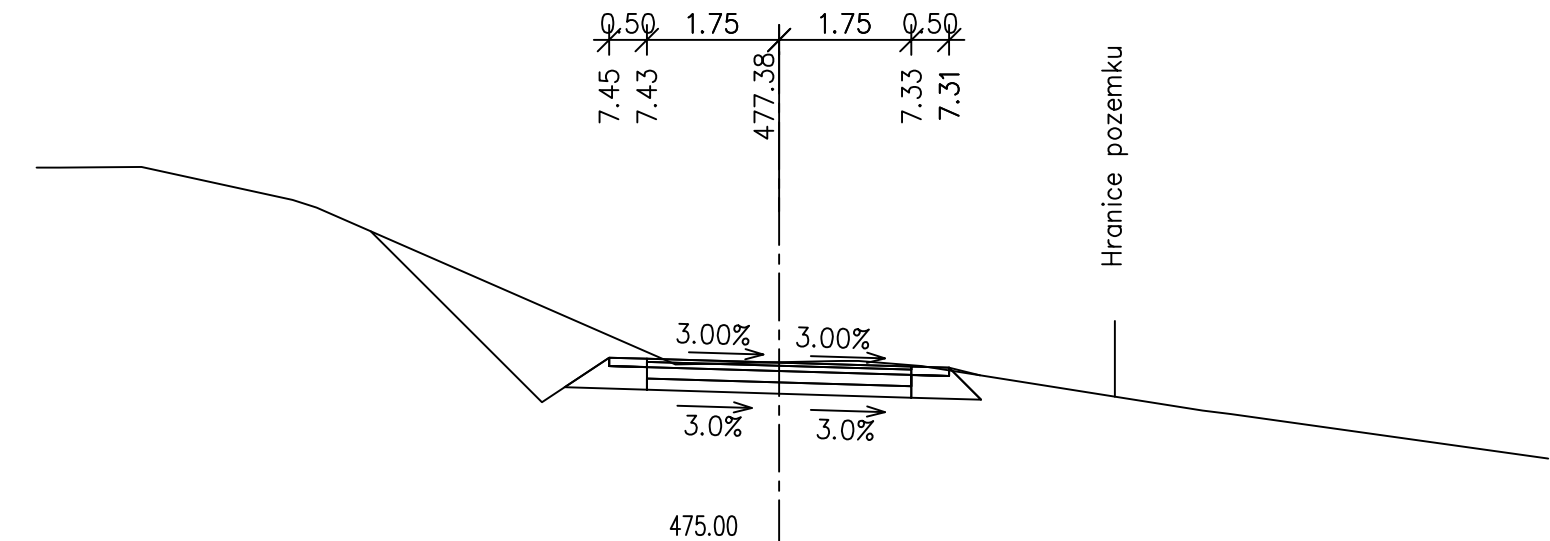

PR: 24
0.460 00

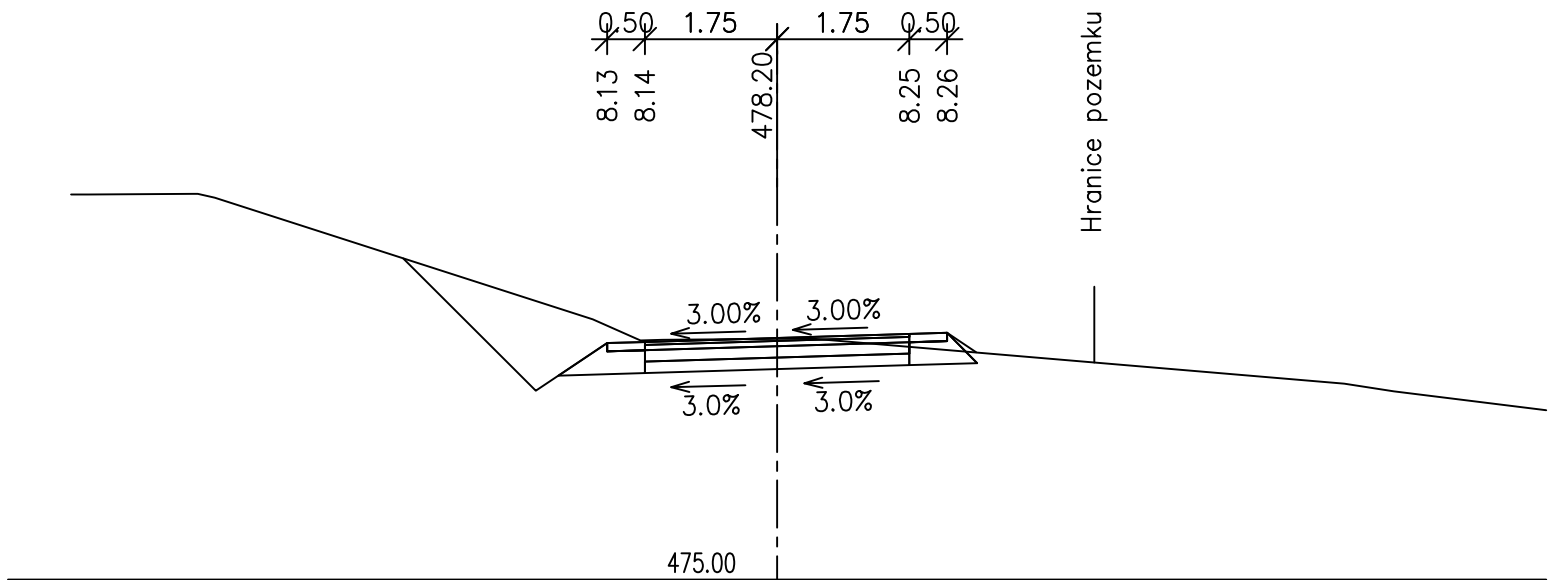

PR: 25
0.480 00

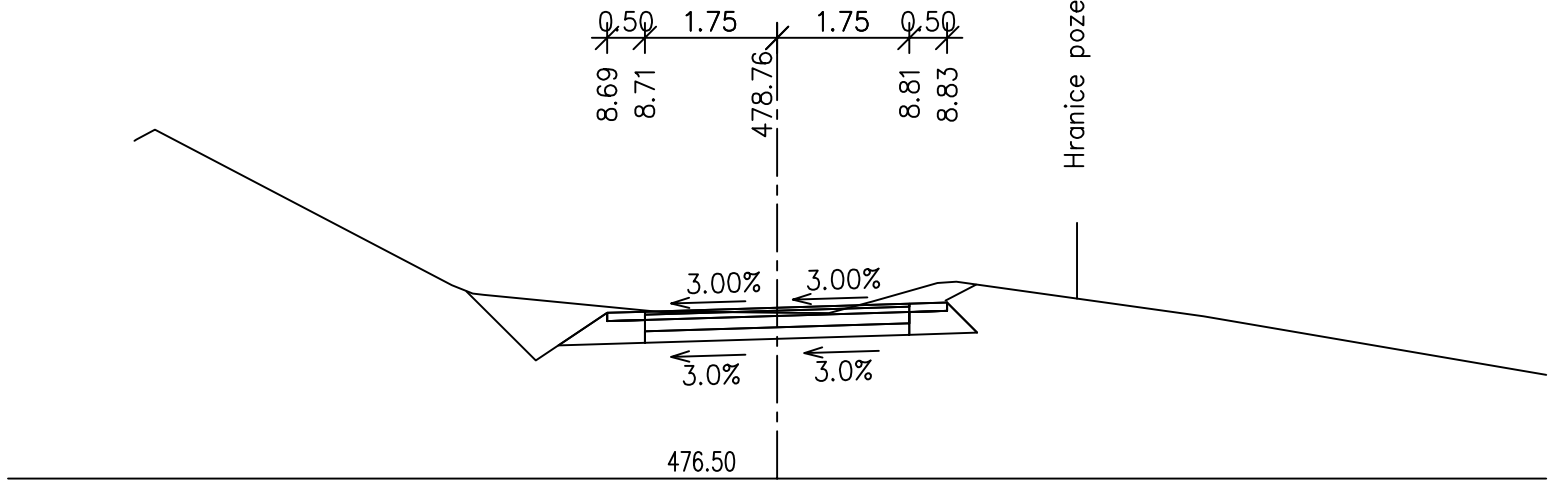

PR: 26
0.500 00

