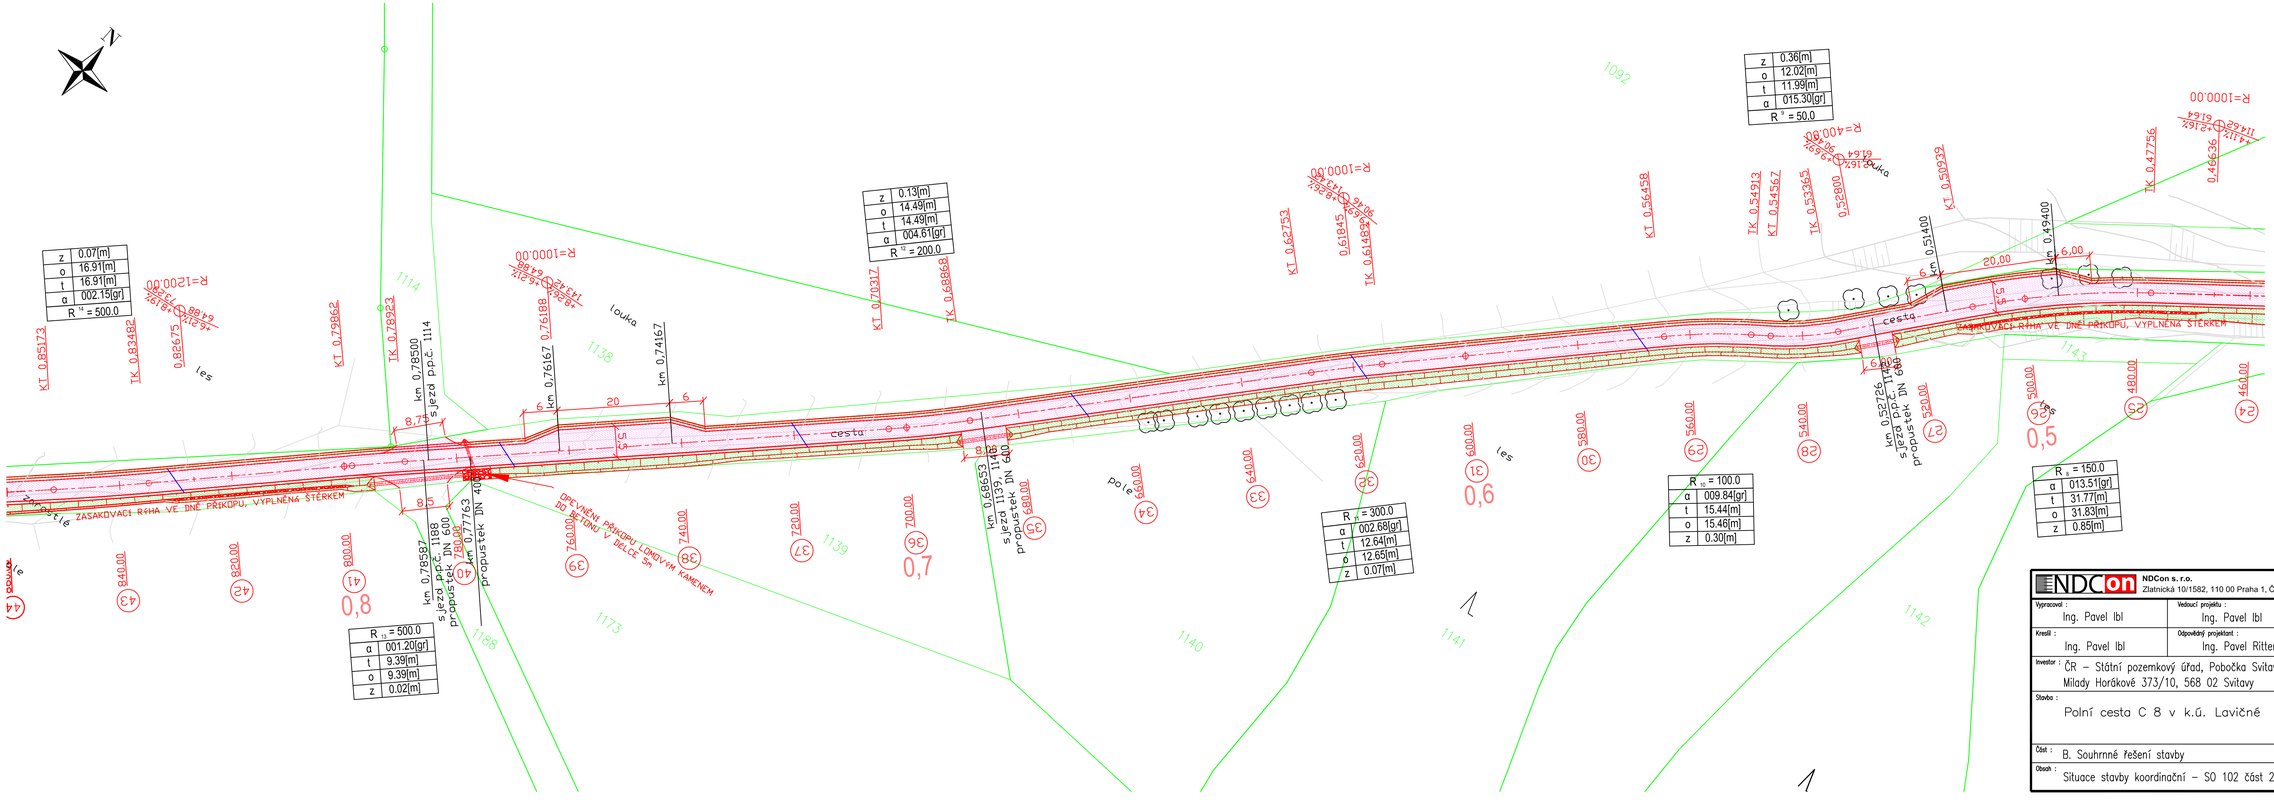

LEGENDA:

- STÁVAJÍCÍ STAV
- VRSTEVNICE, TERÉNNÍ HR
- KATASTRÁLNÍ MAPA
- NOVÝ STAV
- SVODNÉ ŽLÁBKY

stávající sítě

- VTL PLYNOVOD
- NADZEMNÍ VEDENÍ VN
- PODZEMNÍ VEDENÍ NN

- ZATRAVNĚNÍ
- ASFALTOVÁ VOZOVKA
- KRAJNICE
- STÁVAJÍCÍ STROMY

NDCon s. r. o.
Zlatnická 10/1582, 110 00 Praha 1, Česká republika

Vypracoval : Ing. Pavel Ibl	Vedoucí projektu : Ing. Pavel Ibl	Autorizace :	Paré :
Kreslil : Ing. Pavel Ibl	Odpovídný projektant : Ing. Pavel Rittenauer		
Investor : ČR – Státní pozemkový úřad, Pobočka Svitavy, Milady Horákové 373/10, 568 02 Svitavy			
Stavba : Polní cesta C 8 v k.ú. Lavičné		Formát : 5A4	Datum : 4/2016
Část : B. Souhrnné řešení stavby		Stupeň: DSP/DPS	Číslo zakázky : 475/2016
Obsah : Situace stavby koordinační – SO 102 část 2		Měřítko : 1:500	Číslo přílohy : B.3.3.