


Propustek  
km 0,686 53

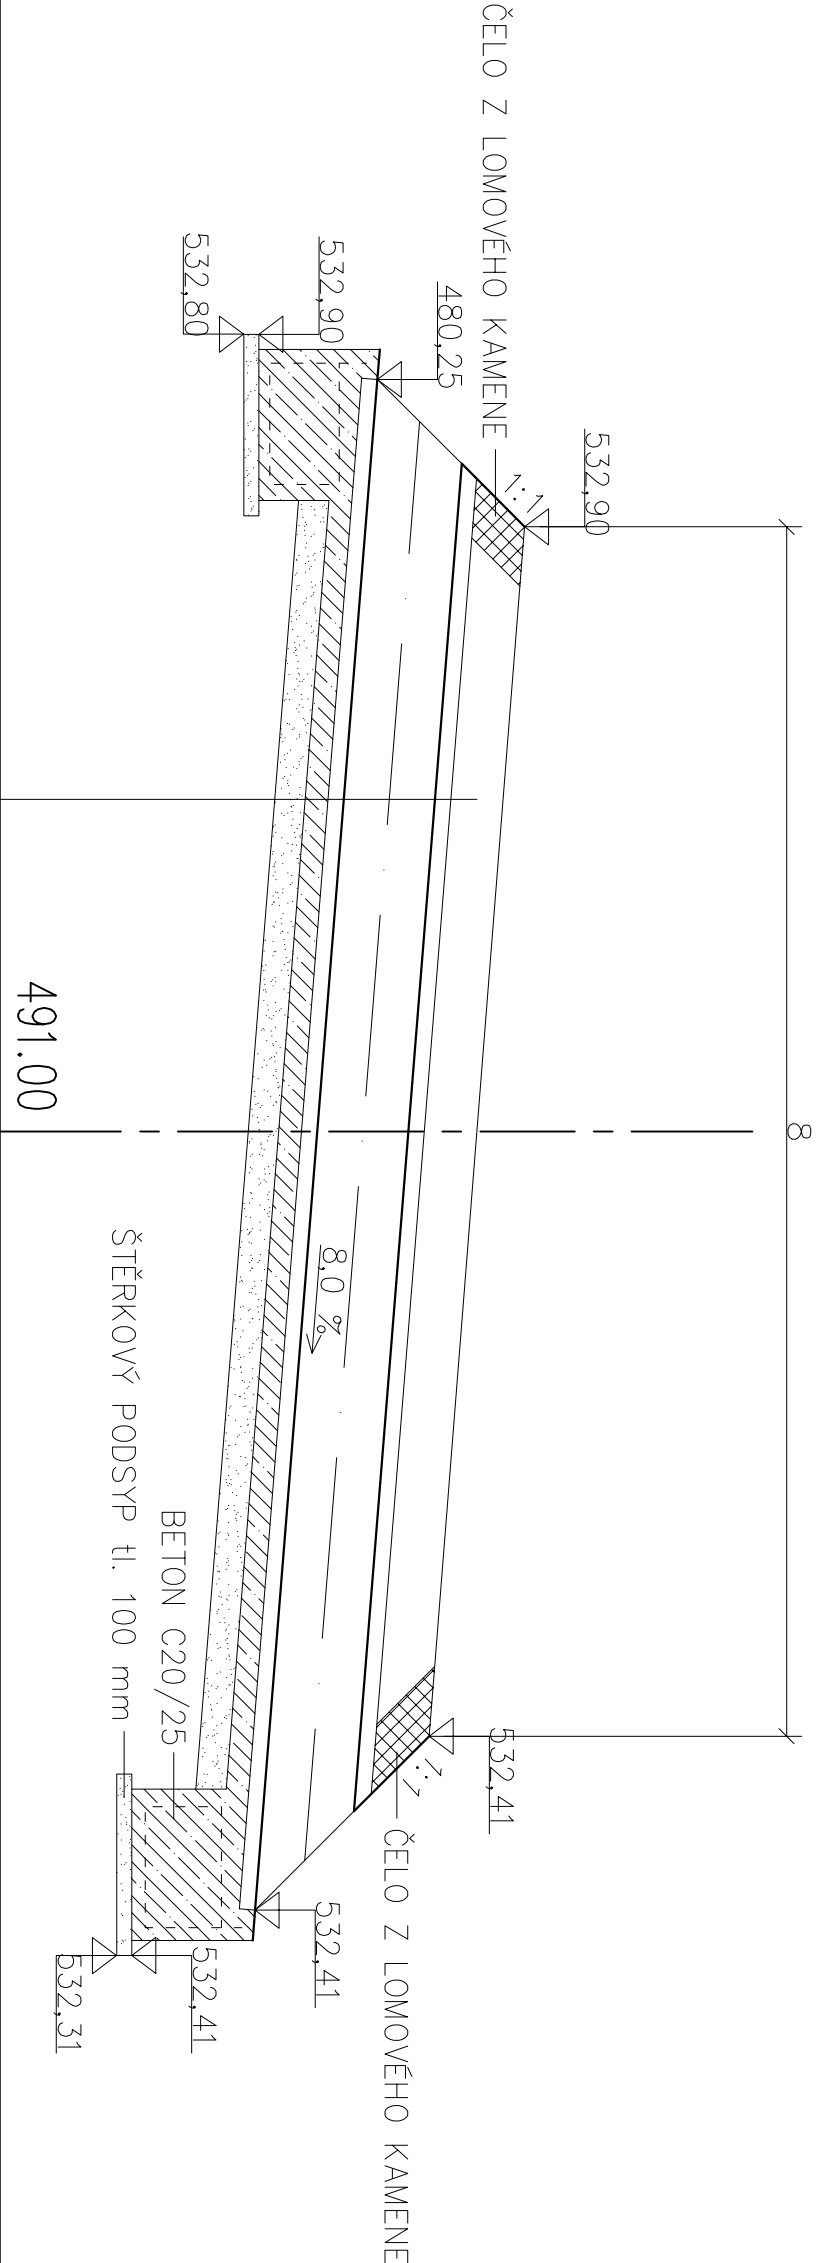

- KONSTRUKCE SJEZDU
- ŽB POTRUBÍ DN 600
- OBETONOVÁNÍ C8/10 tl. 150 mm
- ŠTĚRKOVÝ PODSYP tl. 200 mm

<div><div><div></div><div>NDCon</div></div><div><div>NDCon s. r.o.</div><div>Zlatnická 10/1582, 110 00 Praha 1, Česká republika</div></div></div>							
Vypocovatel :		Vedoucí projektu :		Autorizace :		Paré :	
Ing. Pavel Ibl		Ing. Pavel Ibl					
Kreslil : Ing. Pavel Ibl		Odpovědný projektant :					
Bc. Jan Galia		Ing. Pavel Rittenauer					
Investor : ČR – Státní pozemkový úřad, Pobočka Svitavy							
Mladý Horákové 373/10, 568 02 Svitavy							
Stavba :							
Polní cesta C 8 v k.ú. Lavičné							
Úč :		Stupeň :		Datum :			
C.2 Stavební část SO 102		DSP/DPS		4/2016			
Obsah :		Měřítko :		Číslo zárky :		Číslo přílohy :	
Propustek km 0,68653		1:50		475/2016		C.2.7.	