



Propustek
km 1.360 00

Hranice pozemku

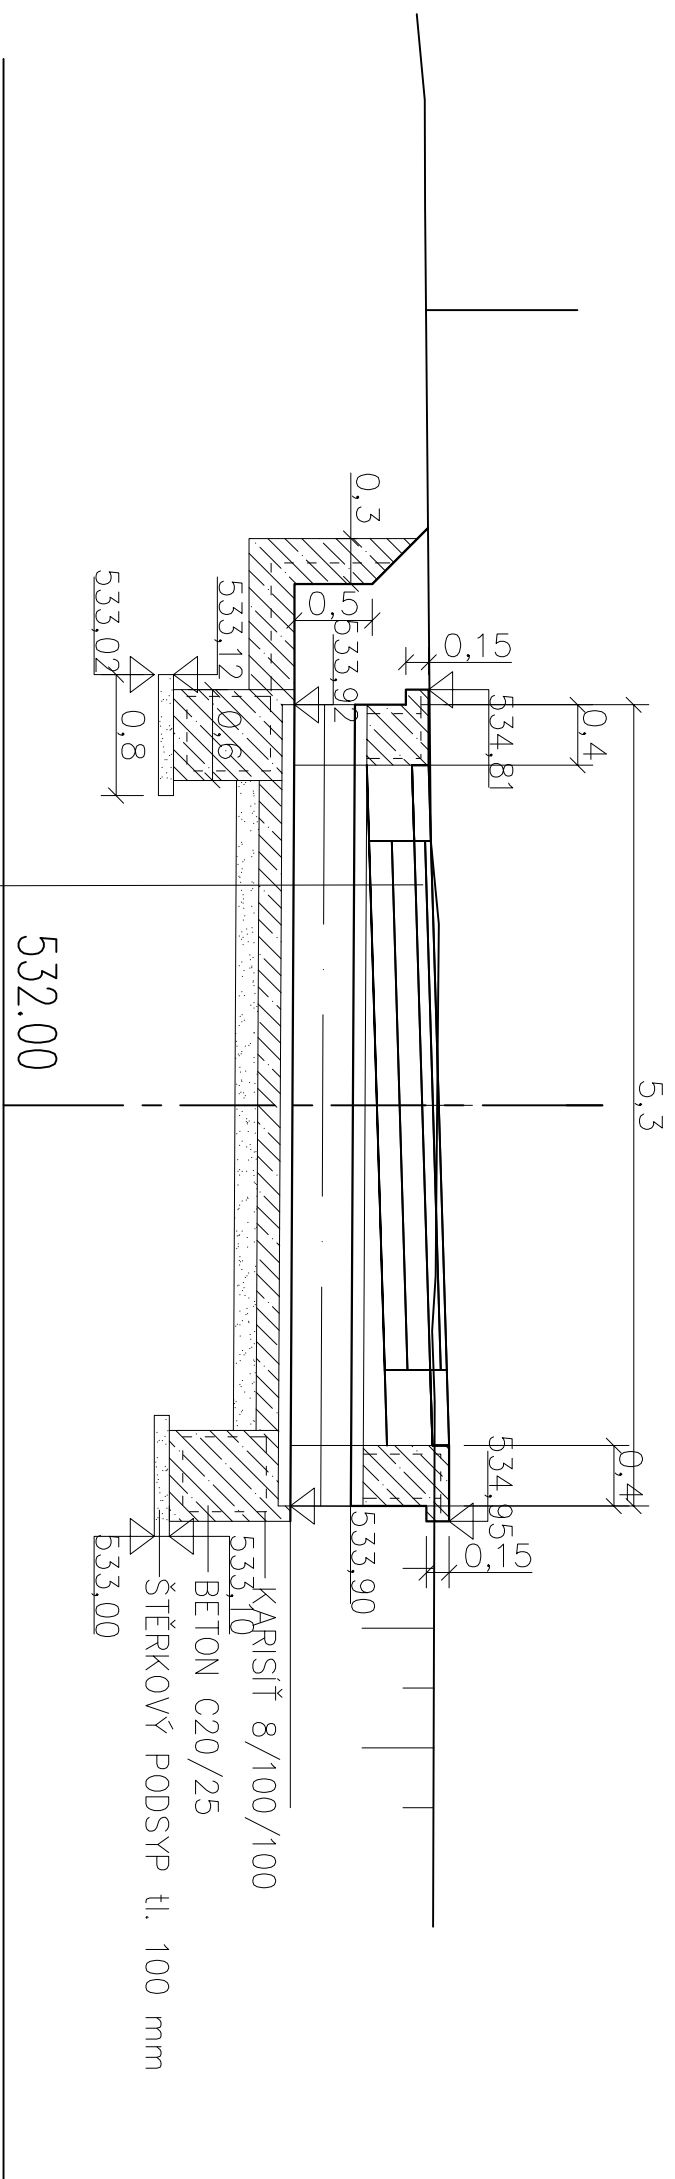

<div>NDCcon s. r. o. Zlatnická 101/1582, 110 00 Praha 1, Česká republika</div>			
Vypracoval :		Vedoucí projektu :	
Ing. Pavel Ibl		Ing. Pavel Ibl	
Kreslil : Ing. Pavel Ibl		Odpovědný projektant :	
Bc. Jan Galila		Ing. Pavel Rittenauer	
Investor : ČR – Státní pozemkový úřad, Pobočka Svitavy Mliady Horčkové 373/10, 568 02 Svitavy			
Stavba : Polní cesta C 8 v k.ú. Lavičné			
číslo : C.2 Stavební část SO 102			
Obsah : Propustek km 1.36000			
Autorizace :		Paré :	
Forma : A3		Datum : 4/2016	
Stupeň: DSP/DPS		Číslo zámky : 475/2016	
Měřítko : 1:50		Číslo přechodu : C.2.11.	