



VZOROVÝ PŘÍČNÝ ŘEZ

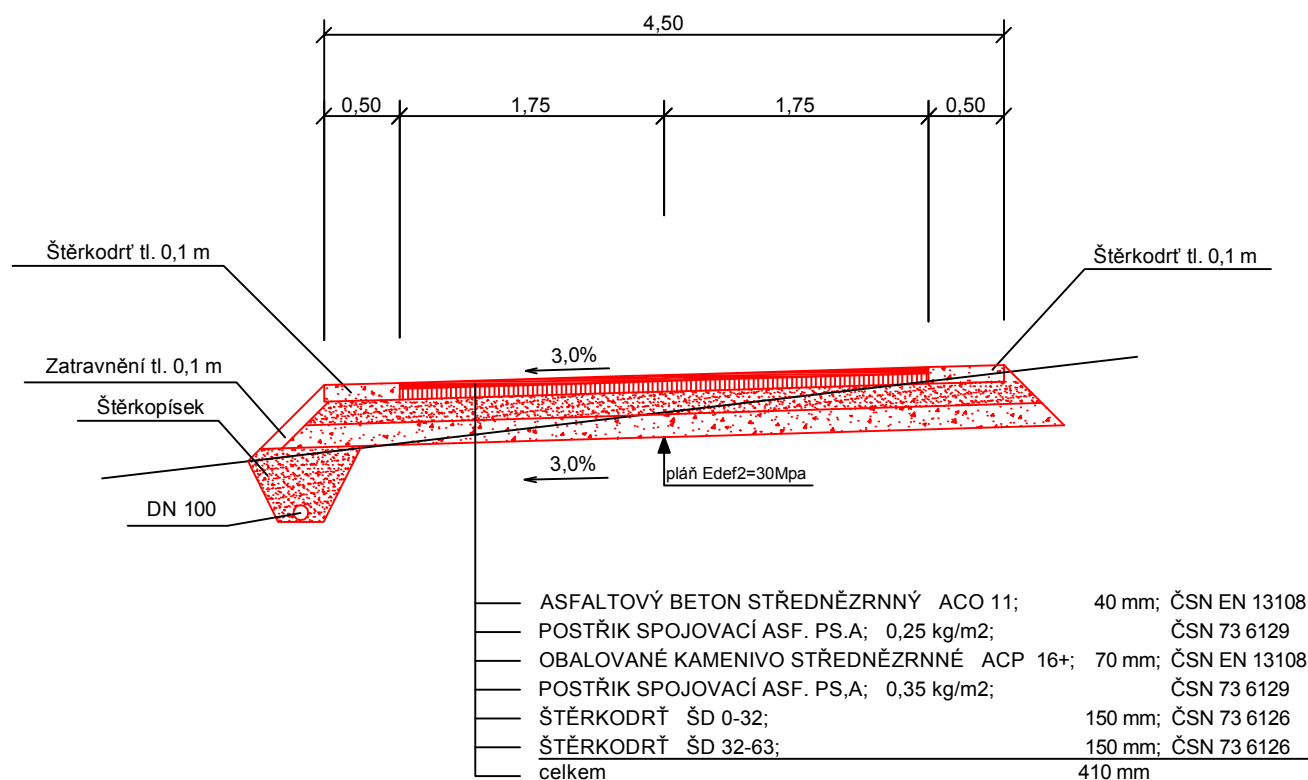

<div>NDCon s. r.o.</div> <div>Zlatnická 10/1582, 110 00 Praha 1, Česká republika</div>			
Vypracoval : Ing. Pavel Ibl		Vedoucí projektu : Ing. Pavel Ibl	
Kreslil : Ing. Pavel Ibl Bc. Jan Gallia		Odpovědný projektant : Ing. Pavel Rittenauer	
Investor : ČR – Státní pozemkový úřad, Pobočka Svitavy Milady Horákové 373/10, 568 02 Svitavy		Autorizace :	
Stavba : Polní cesta C 9 v k.ú. Lavičné			
Část : C. Stavební část S0 101		Formát : A4	Datum : 2/2014
Obsah : Vzorový příčný řez		Stupeň: DSP/DPS	Číslo zakázky : 304/2013
		Měřítko : 1:50	Číslo přílohy : C.3.