- Hranice parcely
- Oplocení výsadeb
- Vedení VVN 110 kV, vč. ochranného pásma
- Vytyčovací body
- Stávající vegetace
- Zatravnění

Výsadby

- Stromy výsadba, solitér, stromořadí, skupina,
- Stromy výsadba porost
- Keře linie
- Keře plocha, skupina

Seznam dřevin

JD/50	označení druhu/počet kusů	
JD	jedle bělokorá	*Abies alba*
BK	buk lesní	*Fagus sylvatica*
DBZ	dub zimní	*Quercus petraea*
HB	habr obecný	*Carpinus betulus*
JŘ	jeřáb ptačí	*Sorbus aucuparia*
LPM	lípa malolistá	*Tilia cordata*
TPOS	topol osika	*Populus tremula*
TŘ	třešeň ptačí	*Cerasus avium*
BZH	bez červený	*Sambucus racemosa*
KRUŠ	krušina olšová	*Frangula alnus*

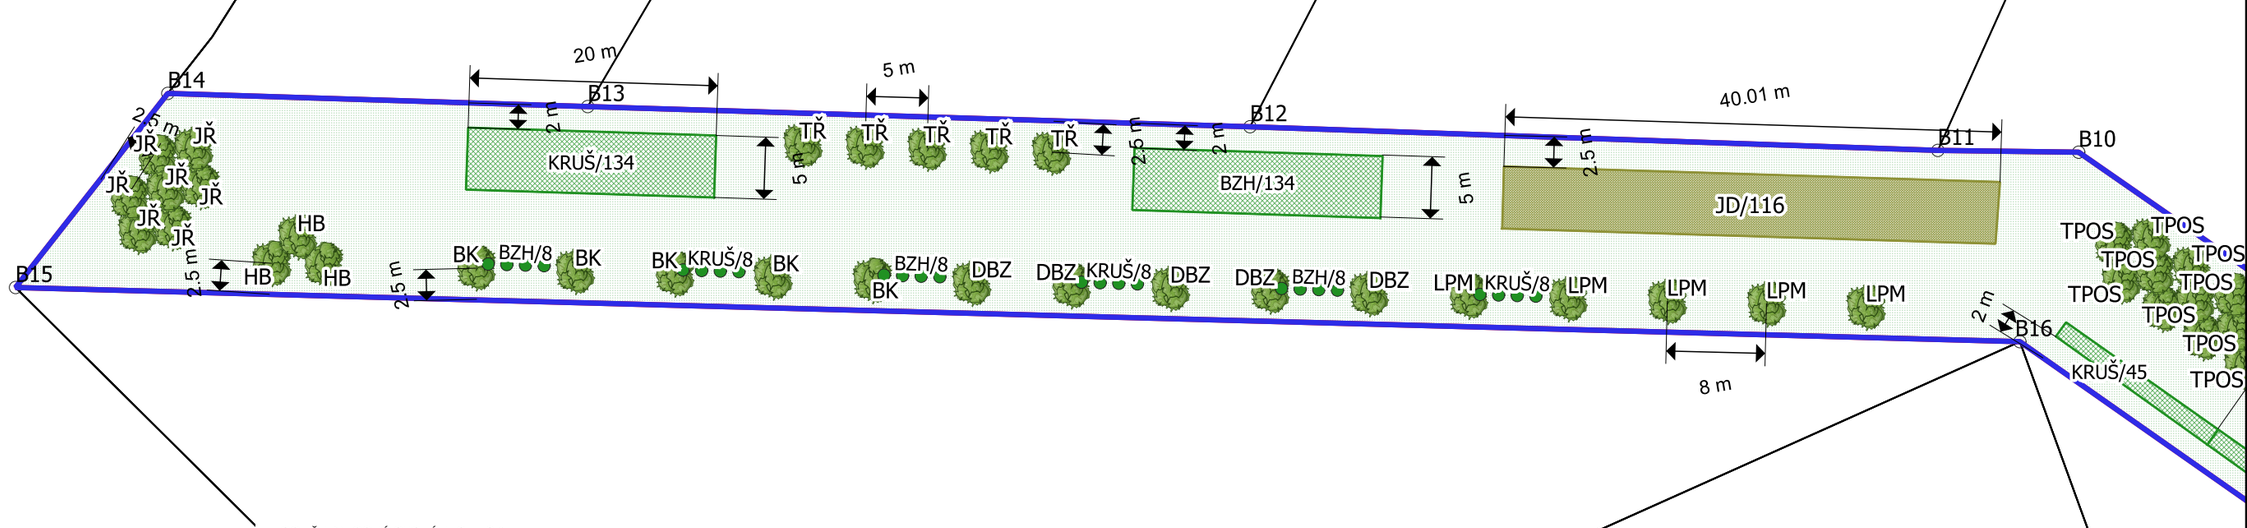

SOUŘADNICOVÝ SYSTÉM: S-JTSK
VÝŠKOVÝ SYSTÉM: Bvp

Vedoucí projektant	Vypracoval: Ing. Jiří Horatlík
Zodpovědný projektant: Ing. Jiří Horatlík	Kontroloval
ČR – Pozemkový úřad, Krajský pozemkový úřad pro Kraj Vysočina, Pelhřimov	Formát: 1 A3
Stavebník	Datum: 08/2020
Realizace lokálního biokoridoru PC007-PC009 v k.ú. Samšín	Stupeň: PD; Paré
Příloha: **Situace – výsadbový plán – sever**	Měřítko: 1 : 500; Příloha č.: C.4.3

Ing. Jiří Horatlík
Krásná vyhlídka 339, 390 01 Tábor
Mob.: 774 978 985
E-mail: info@horatlik.cz
Www.horatlik.cz