



PUDORYS

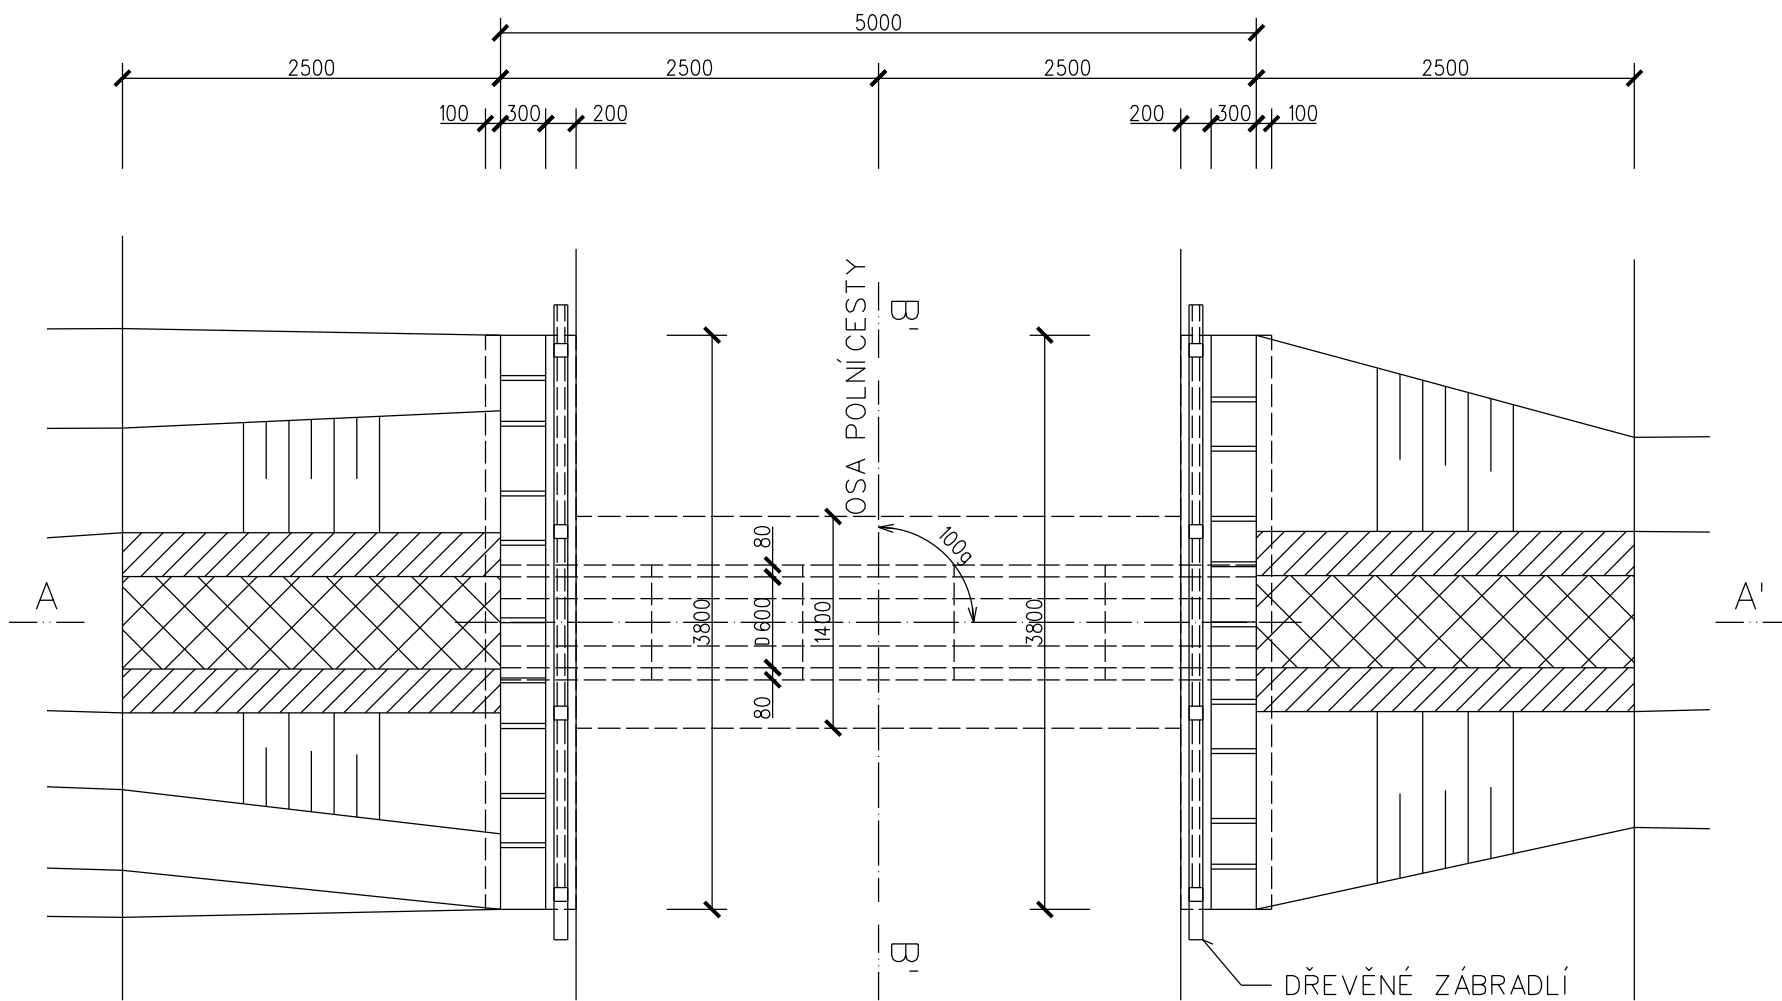


PODÉLNÝ ŘEZ A-A'

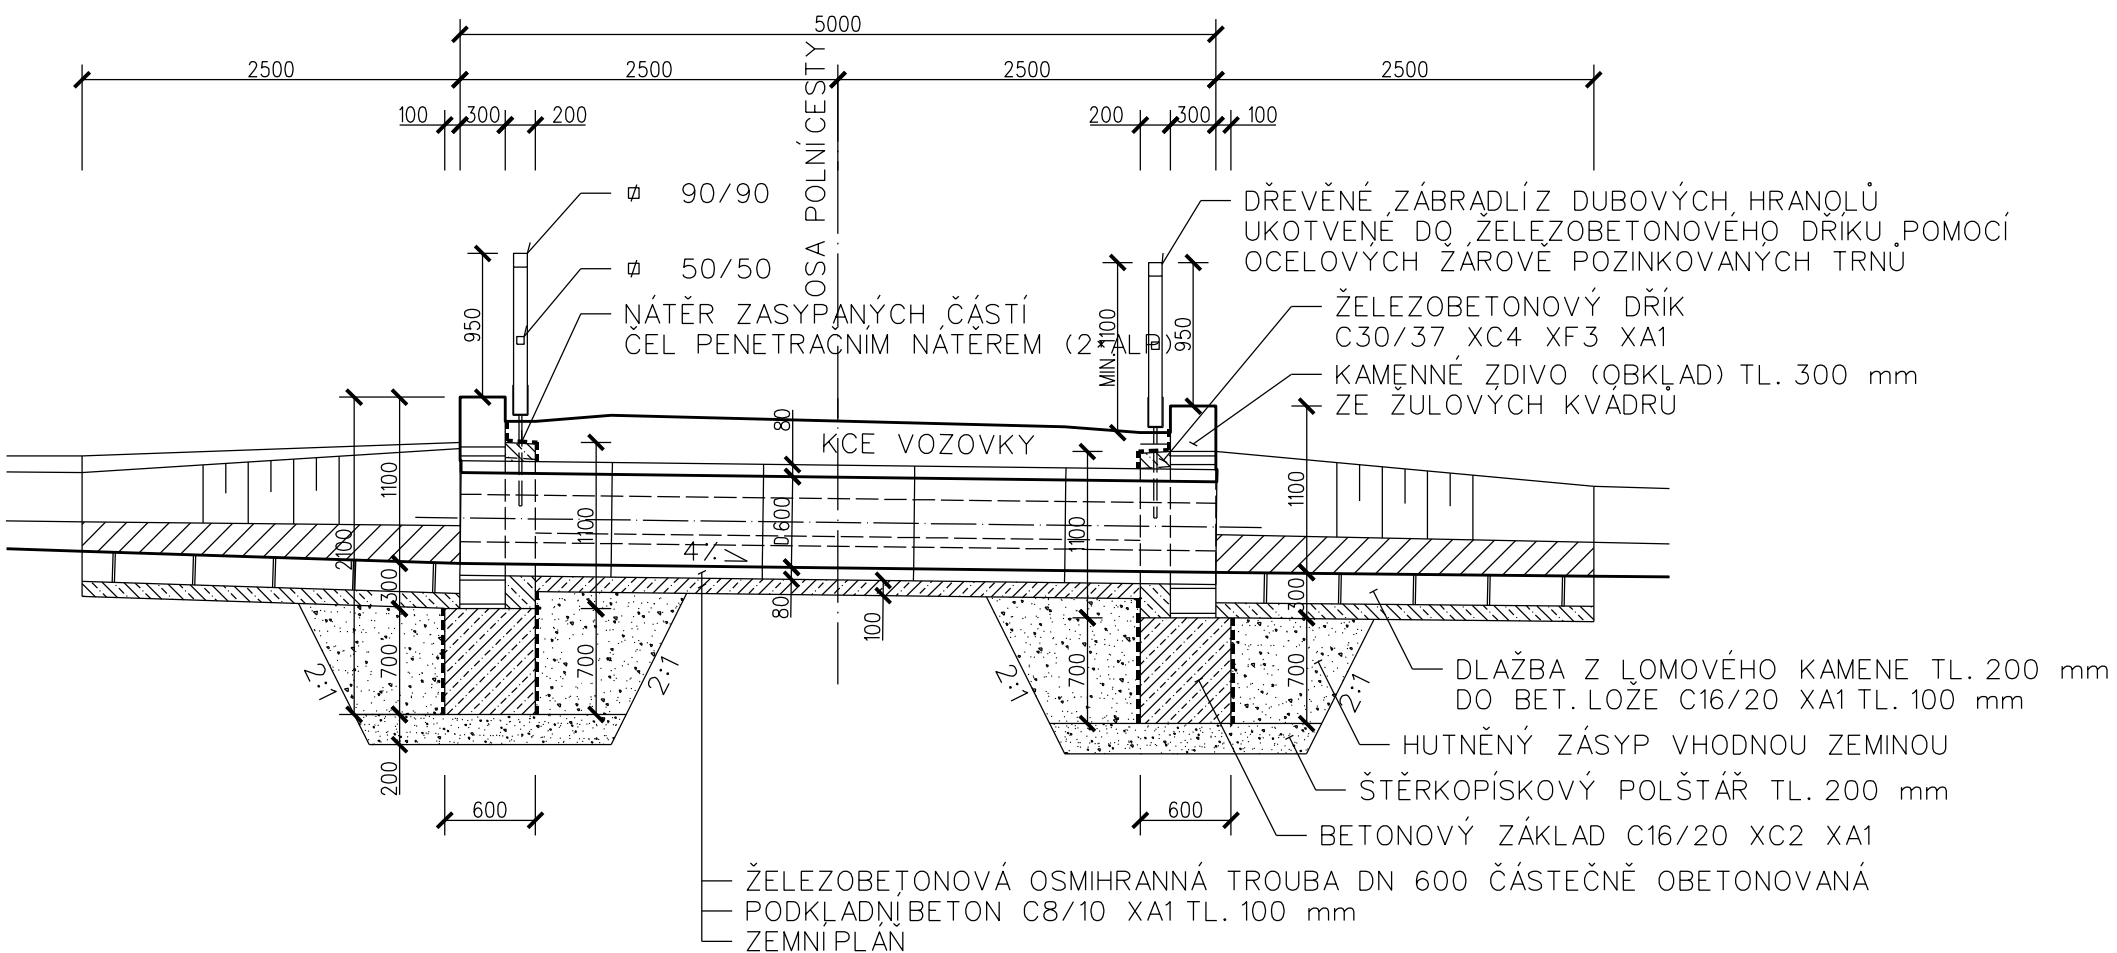

POZNÁMKA:

NAVRHOVANÁ KONSTRUKCE JE POUZE
DOPORUČENÁ, KONEČNÝ NÁVRH BUDE
OBSAŽEN V REALIZAČNÍM PROJEKTU

VYPRACOVAL		ZODP. PROJEKTANT			
Ing. Zdeněk Homolka		Ing. Josef Honz			
KATASTRÁLNÍ ÚZEMÍ:	Žichovec				
ST. POZEMKOVÝ ÚŘAD:	KPÚ pro Jihočeský kraj, PK Prachatice				
				DATUM	10/2015
AKCE: Komplexní pozemková úprava v k.ú. Žichovec		FORMÁT		A3	
		ZAK. ČÍSLO		-	
OBSAH: DTR PSZ - příklad řešení navržených propustků		MĚŘITKO		1:50	
		PŘÍLOHA		-	