


4

OPIS

80 a, b  
4,38 ha

1:2000

|                          |   |        |
|--------------------------|---|--------|
| HRADIŠTĚ<br>HRADIŠTĚ II. | AGROPROJEKT<br>PROJEKTOVÝ A INŽENÝRSKÝ POODNIK<br>V PRAZE<br>ÚVOD V PLZNI SLOVANSKÁ ALÉJ 24<br>317 52 |        |
|                          | HRADIŠTĚ  | 614803 |
|                          | XII 1981  | 8. A4  |
|                          | 1:2000  | 1:2000 |
| 1                        | D1  |        |

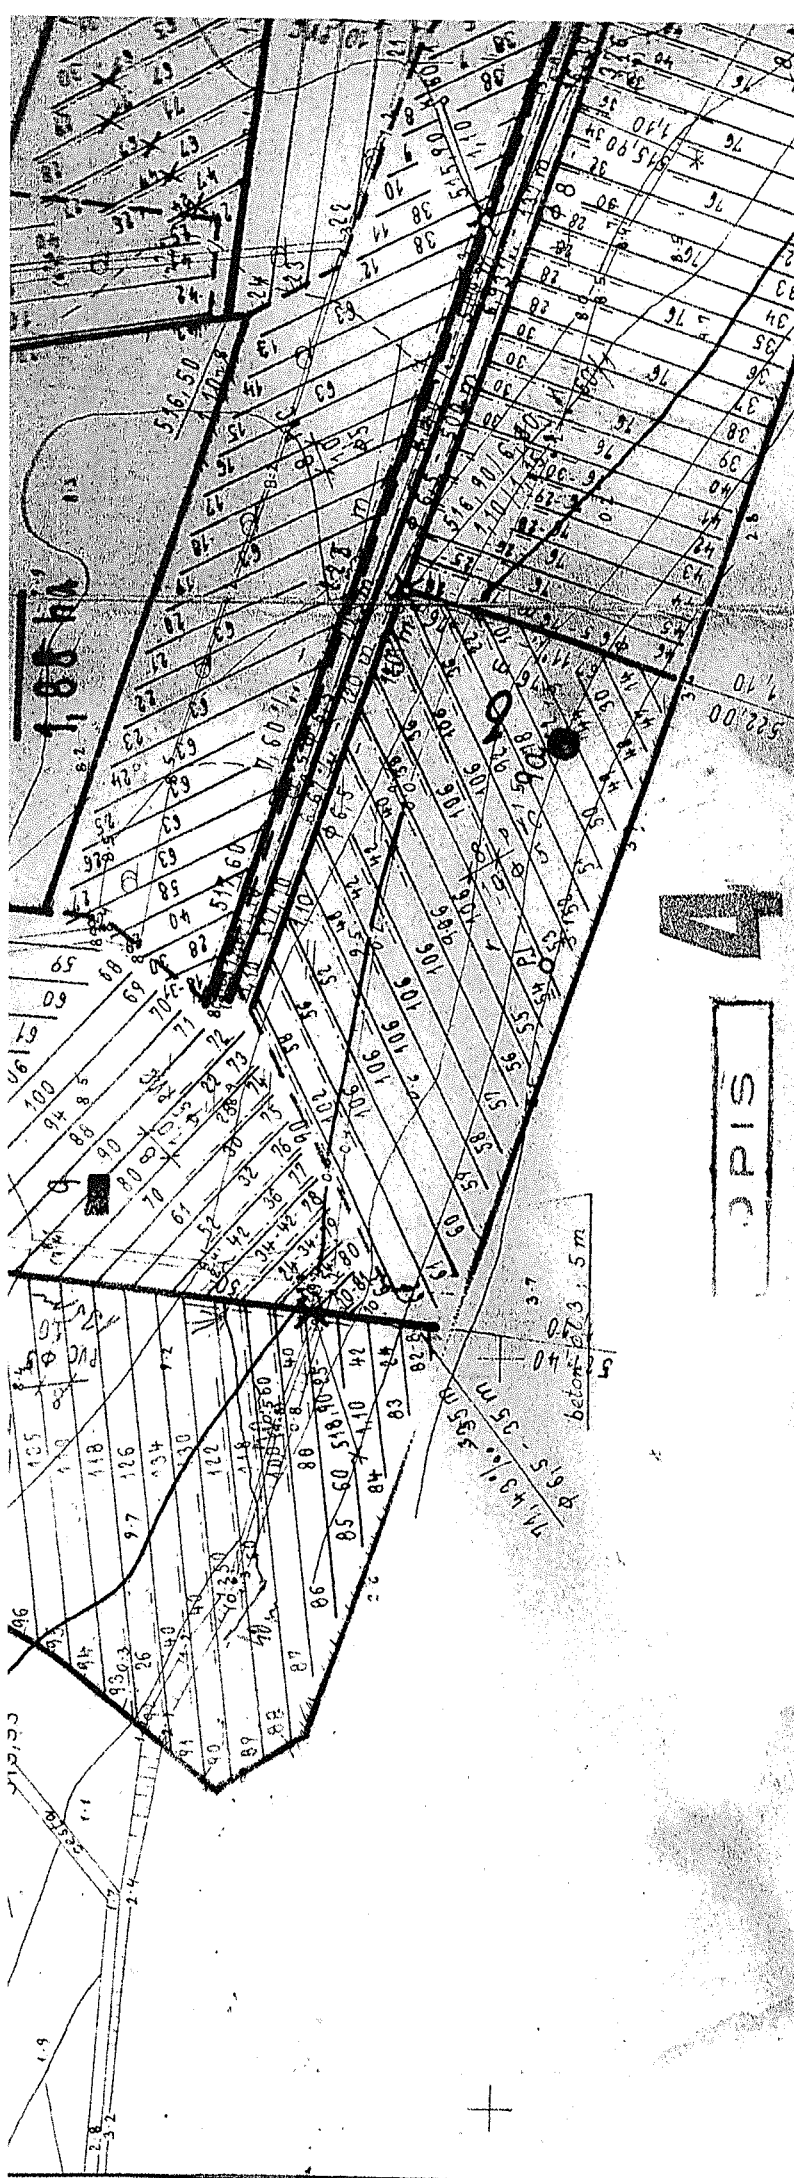

80 a, b  
4,38 ha

|   |                       |   |
|---|-----------------------|---|
| <b>AGROPROJEKT</b><br>PROJEKTOVÝ A INŽENÝRSKÝ PODNIK<br>V PRAZE<br>LAUD V PLZNI SLOVANSKÁ ALEJ 24<br>317 52 |                       | 6148 03<br>XII 1981<br>8 A4<br>1:2000<br><b>D1</b>  |
| ÚMKS PLZEN<br>ZPČ   | PLZEN J/H<br>HRADIŠTĚ | ODDYDNĚNÍ POZENKŮ HRADIŠTĚ II.<br>č. 10, 12 BAMBAS. RYBNICE<br>RYBNICE<br>STUČKA<br>č. 1. |

1:2000