



PŮDORYS

MĚŘ. 1:10

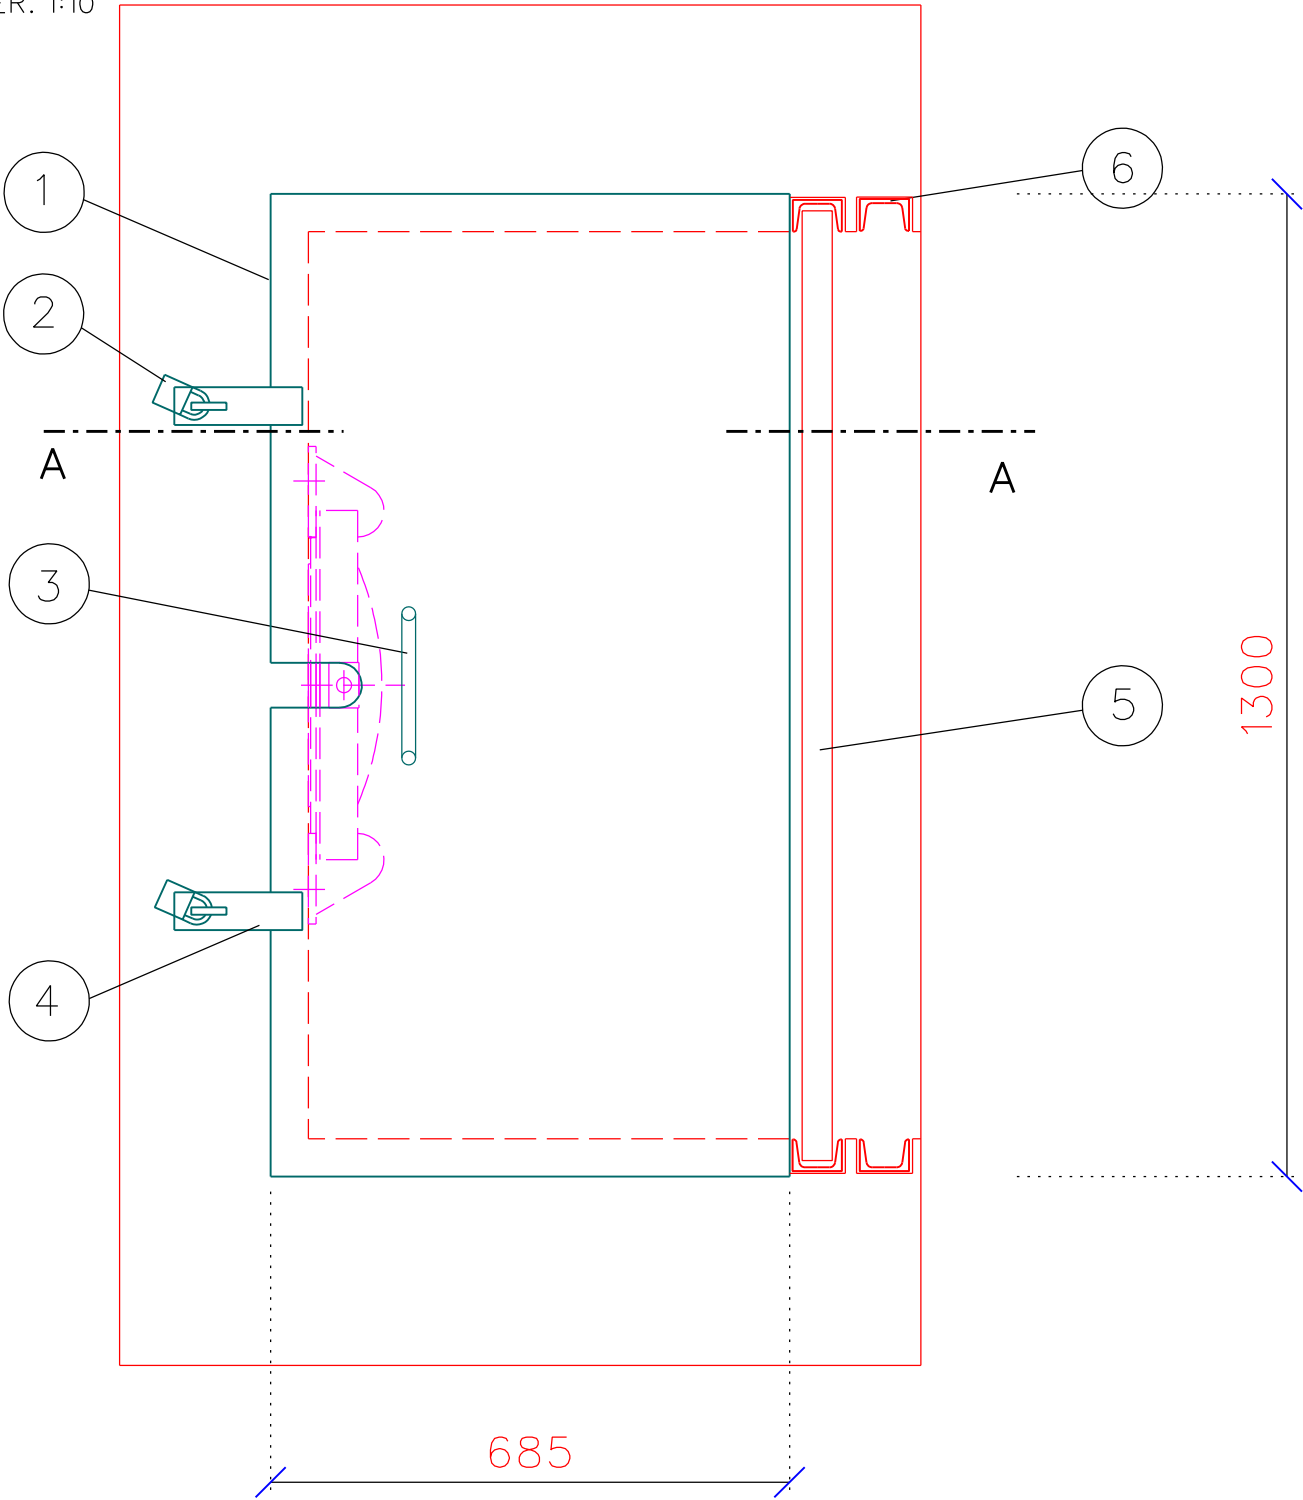


ŘEZ A-A

MĚŘ. 1:10

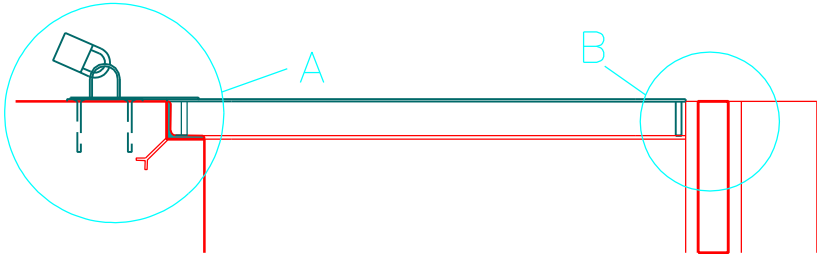


DETAIL A

MĚŘ. 1:5

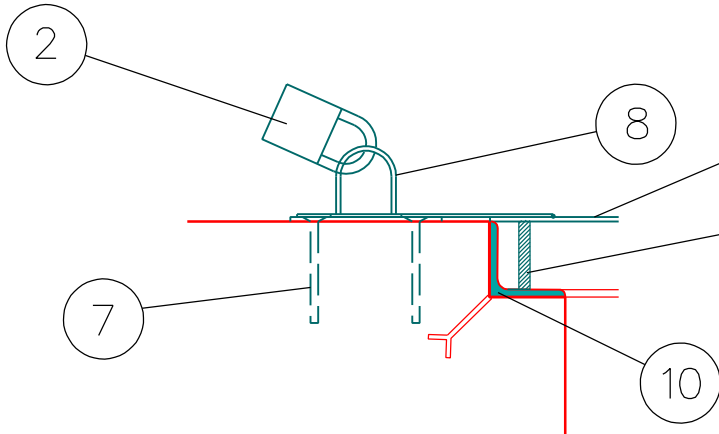


DETAIL B

MĚŘ. 1:5

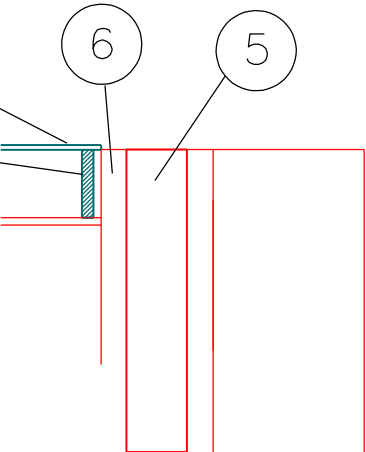

VÝPIS MATERIÁLU

| OZNAČENÍ | POČET | POPIS  |
|----------|-------|--|
| 1        | 1 ks  | ŽÁROVĚ POZINKOVANÝ POKLOP ŽEBROVANÝ 685/1300/3 mm - 2,9 kg |
| 2        | 2 ks  | VISACÍ ZÁMEK   |
| 3        | 1 ks  | MADLO  |
| 4        | 2 ks  | PACKY S OTVOREM PŘIVAŘENÉ K POKLOPU                        |
| 5        | x     | DLUŽOVÁ STĚNA  |
| 6        | 4 ks  | U č. 65 NOSNÍK, dl. 3,8 m - 4x 26,9 kg                     |
| 7        | 8 ks  | NEREZOVÉ ŠROUBY DO BETONU                                  |
| 8        | 2 ks  | ŽÁROVĚ POZINKOVANÝ PLECH S OKEM TL. 3mm                    |
| 9        | 5 ks  | OCELOVÝ RÁM 45/7mm - celkem 3,7m - 9,7kg                   |
| 10       | 3 ks  | L NOSNÍK 50/50/5 - celkem 2,6 m - 9,8 kg                   |

|               |  |                   |                      |   |                 |
|---------------|--|-------------------|----------------------|---|-----------------|
| Vypracoval    | Zodpov.projektant  | Hl. ing. projektu | Vedoucí střediska    |  <div>AGPOL s.r.o.<br/>Jungmannova 153/12<br/>779 00 Olomouc<br/>Česká republika</div> |                 |
| Kysela        | Ing. Feltl, Ph.D.  | Ing. Skácel       | Ing. Vaculín, Ph.D.  |   |                 |
|               |  |                   |                      |   |                 |
| Místo stavby  | k.ú. Větrkovice u Vítkova  |                   | Kraj Moravskoslezský | Počet formátů   | 2 A4            |
| Investor      | SPÚ, Krajský pozemkový úřad pro Moravskoslezský kraj, Pobočka Opava  |                   |                      | Datum   | 12. 2018        |
| Akce - objekt | <b>Realizace souboru staveb společných zařízení v k.ú. Větrkovice u Vítkova</b><br><b>SO 06 - Rekonstrukce nádrže N2</b> |                   |                      | Stupeň  | DSP + DPS       |
|               |  |                   |                      | Zakázkové číslo   | 2829 / 040      |
|               |  |                   |                      | Archivní číslo  | 2829            |
| Příloha       | VÝKRES POKLOPU   |                   |                      | Měřítko   | Číslo výkresu   |
|               |  |                   |                      | 1 : 10, 1 : 5   | <b>D.6.b.11</b> |