



VZOROVÉ PŘÍČNÉ ŘEZY PRŮLEHU SP2


platnost 0,183 - 0,441

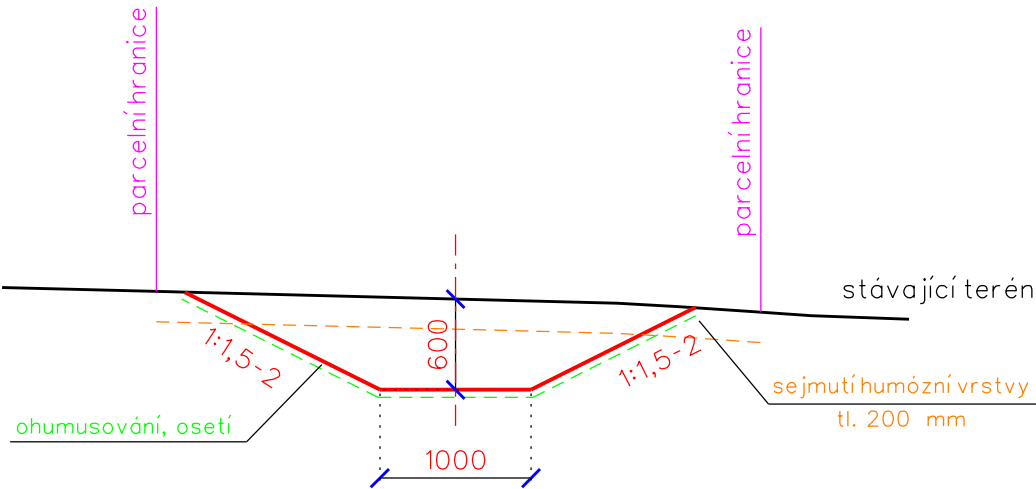

platnost 0,090 - 0,183

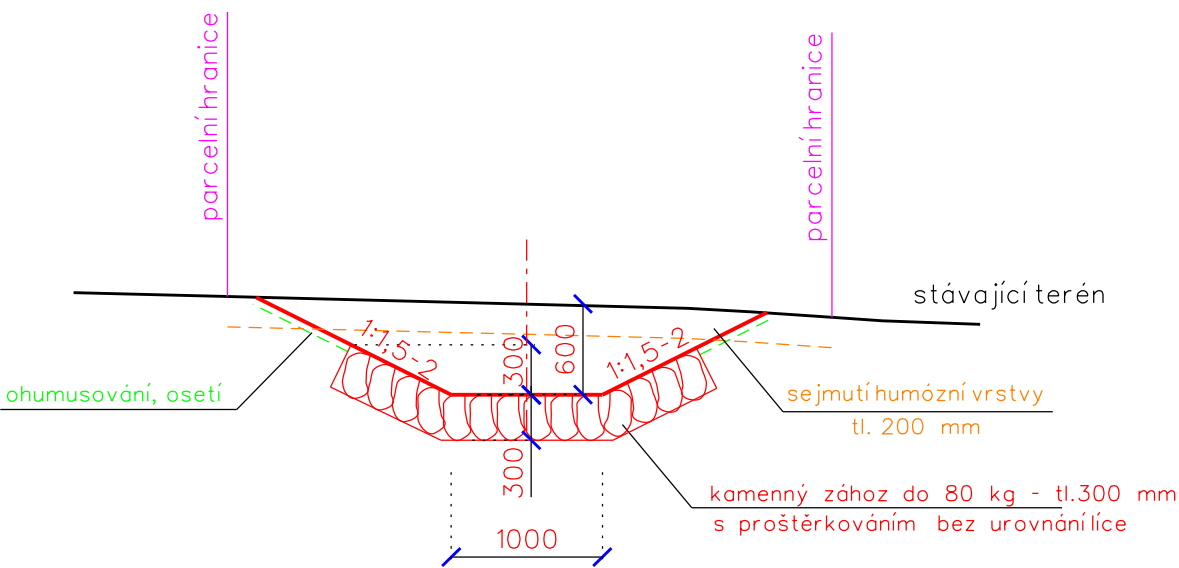

VÝŠKOVÝ SYSTÉM: BpV
SOUŘADNICOVÝ SYSTÉM: S-JTSK

Vypracoval	Zodpov.projektant	Hl. ing. projektu	Vedoucí střediska	 <div>AGPOL® Jungmannova 153/12 779 00 Olomouc Česká republika</div>	
Kysela	Ing. Feltl, Ph.D.	Ing. Skácel	Ing. Vaculín, Ph.D.		
Místo stavby	k.ú. Větrkovice u Vítkova		Kraj Moravskoslezský	Počet formátů	2 A4
Investor	SPÚ, Krajský pozemkový úřad pro Moravskoslezský kraj, Pobočka Opava			Datum	12. 2018
Akce - objekt	Realizace souboru staveb společných zařízení k.ú. Větrkovice u Vítkova SO 08 - Svodný průleh SP2			Stupeň	DSP + DPS
				Zakázkové číslo	2829 / 040
				Archivní číslo	2829
Příloha	VZOROVÝ PŘÍČNÝ ŘEZ PRŮLEHU SP2			Měřítko 1:50	Číslo výkresu D.8.b.3