




TUŇ 2.1

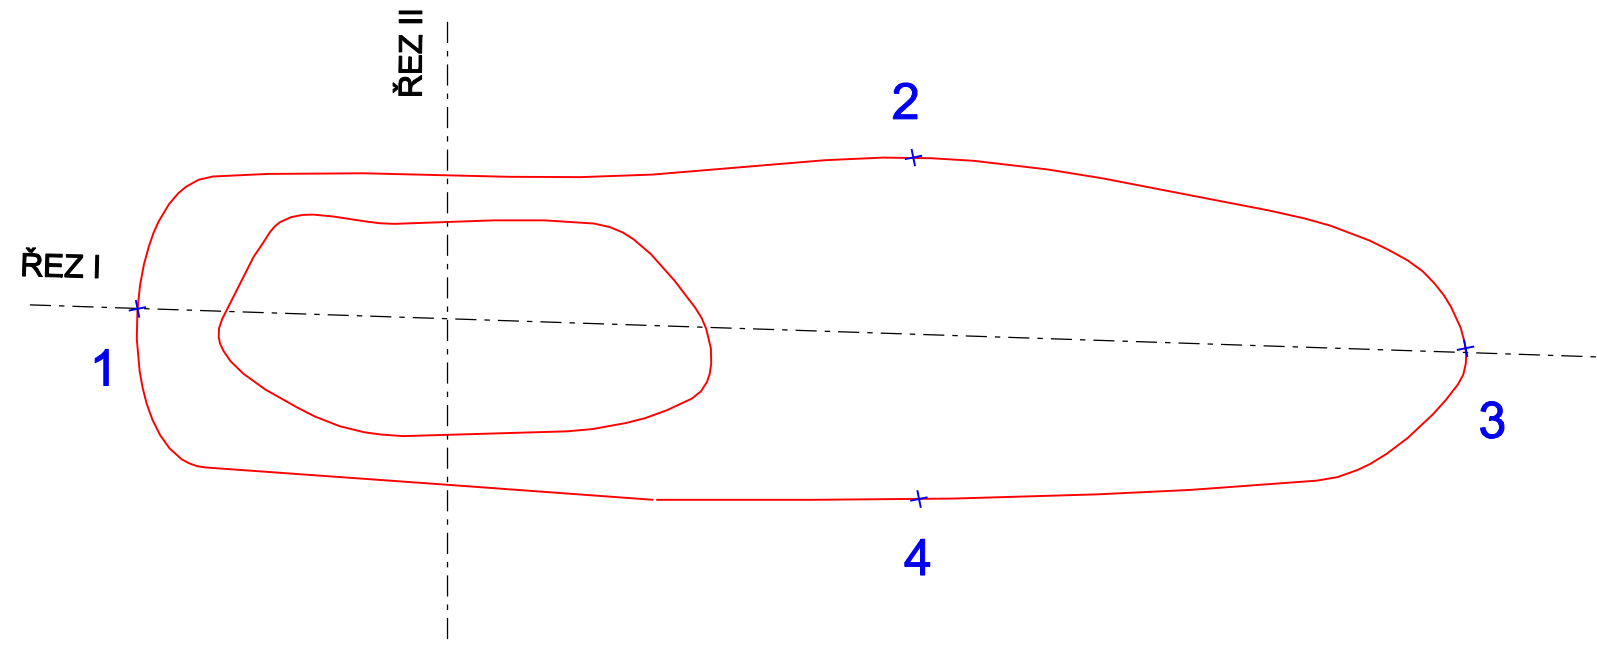


TUŇ 2.2

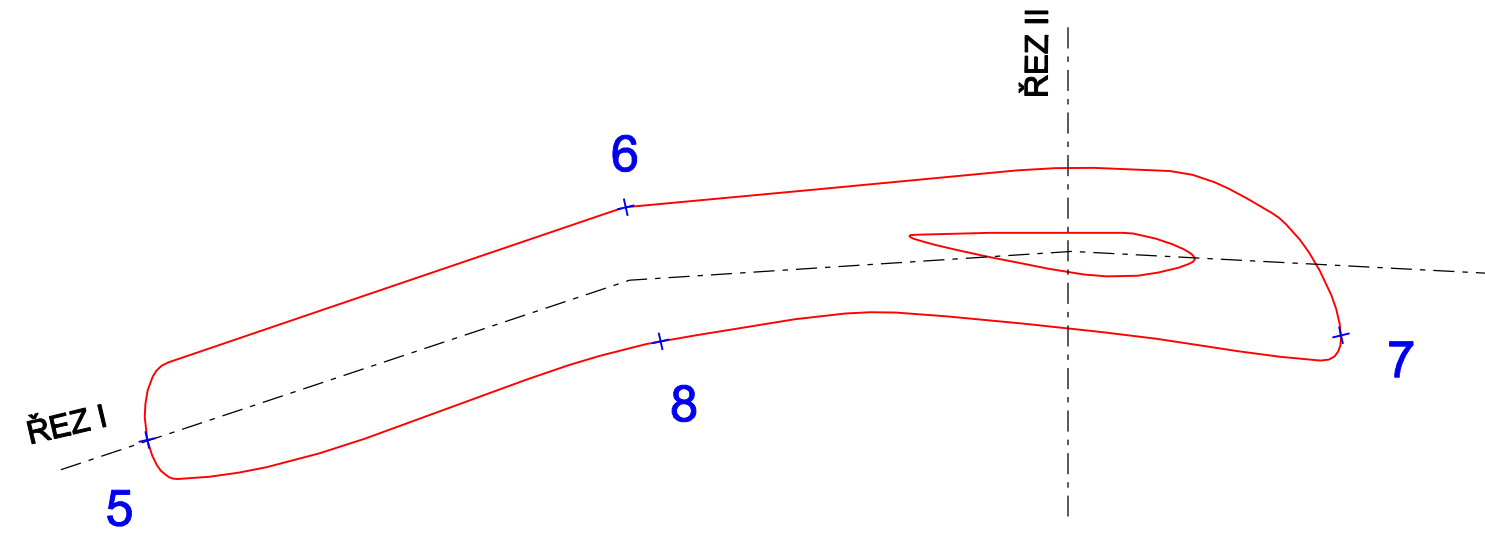

TUŇ 2.3

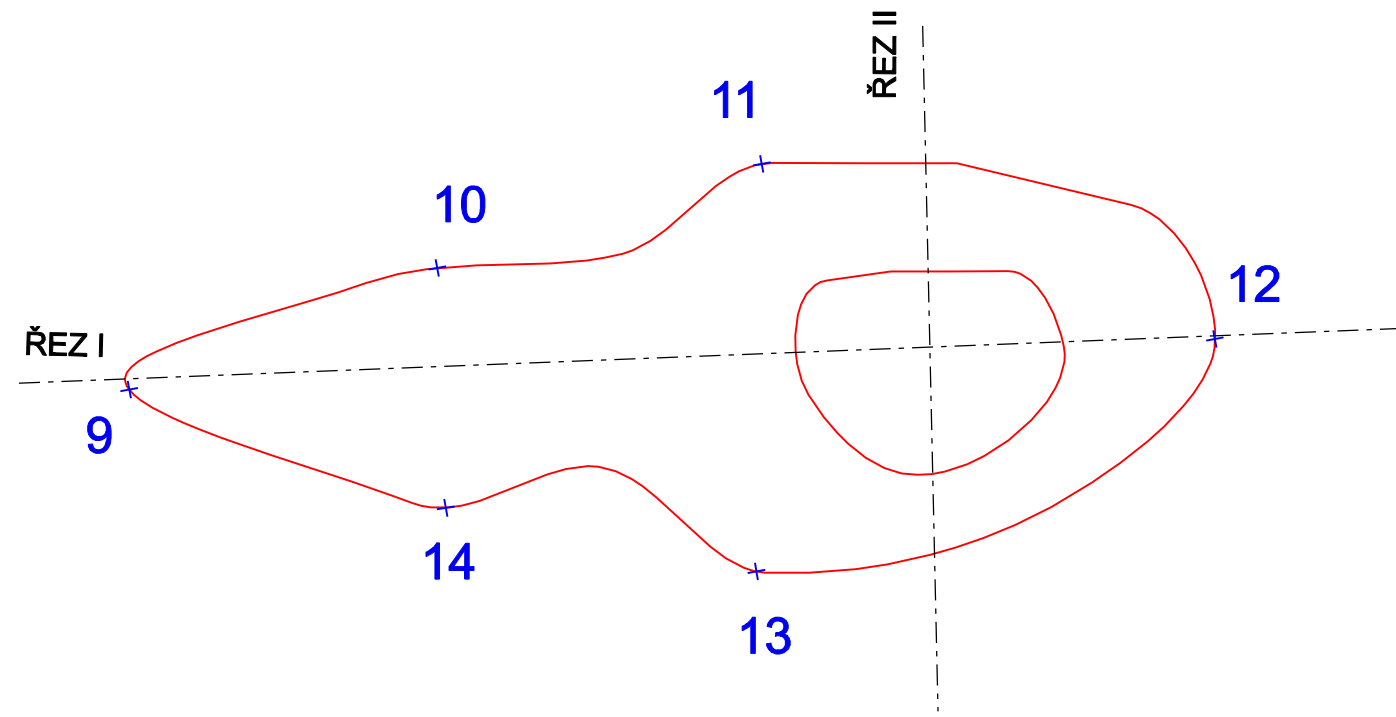


TUŇ 2.4

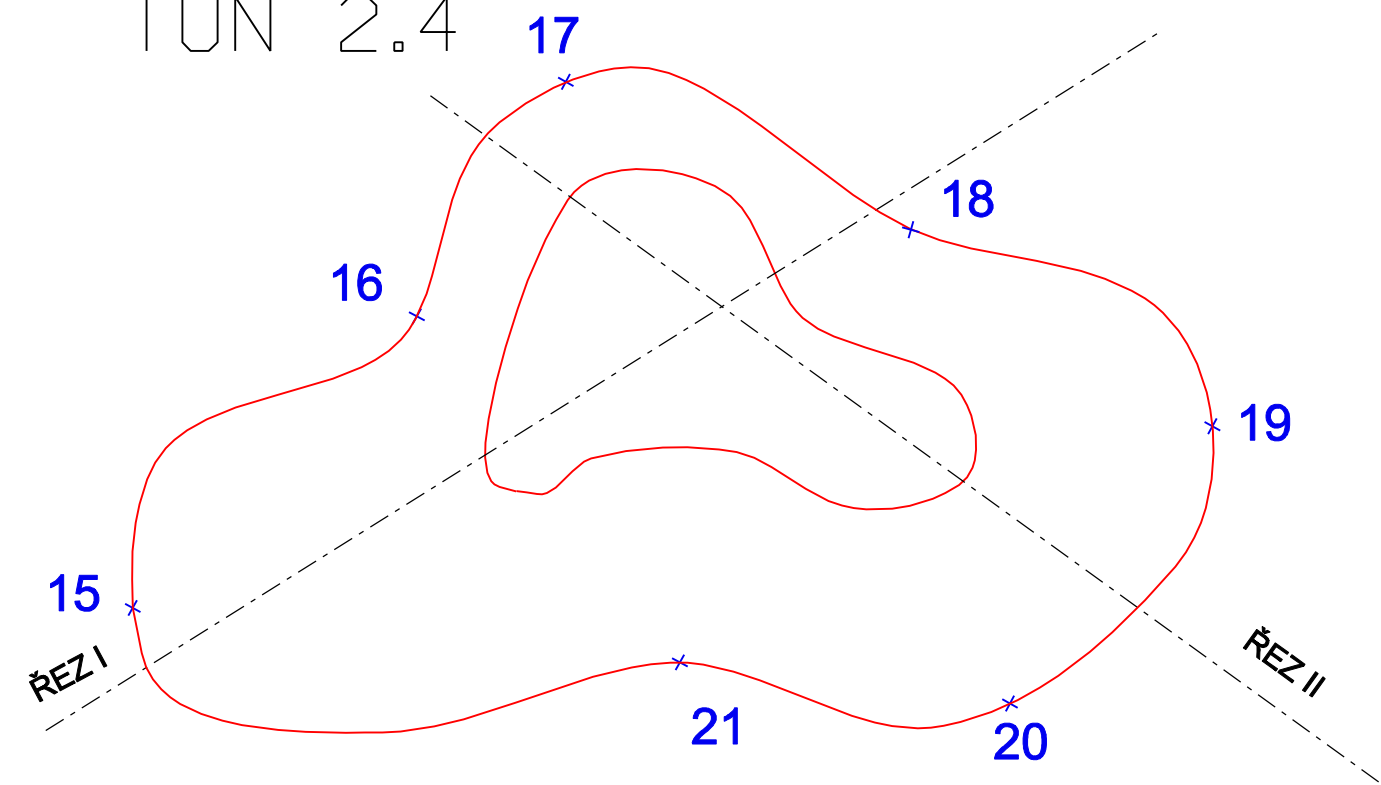


SEZNAM SOUŘADNIC

ČÍSLO	SOUŘADNICE X	SOUŘADNICE Y
1	503553.7238	1103764.2218
2	503547.8735	1103744.1417
3	503536.7219	1103733.6650
4	503539.7883	1103748.1445
5	503542.3662	1103706.9281
6	503541.6734	1103692.8710
7	503529.6486	1103677.9939
8	503538.1238	1103693.7664
9	503501.6026	1103670.6866
10	503500.5724	1103662.0528
11	503498.9193	1103653.1493
12	503489.7536	1103643.9735
13	503489.7306	1103658.4075
14	503495.1260	1103664.5251
15	503503.5076	1103624.0761
16	503498.0121	1103614.7208
17	503495.6776	1103607.9833
18	503485.6012	1103609.5340
19	503477.0932	1103612.7464
20	503480.5519	1103621.1755
21	503489.1337	1103622.0800


ŘEZ I

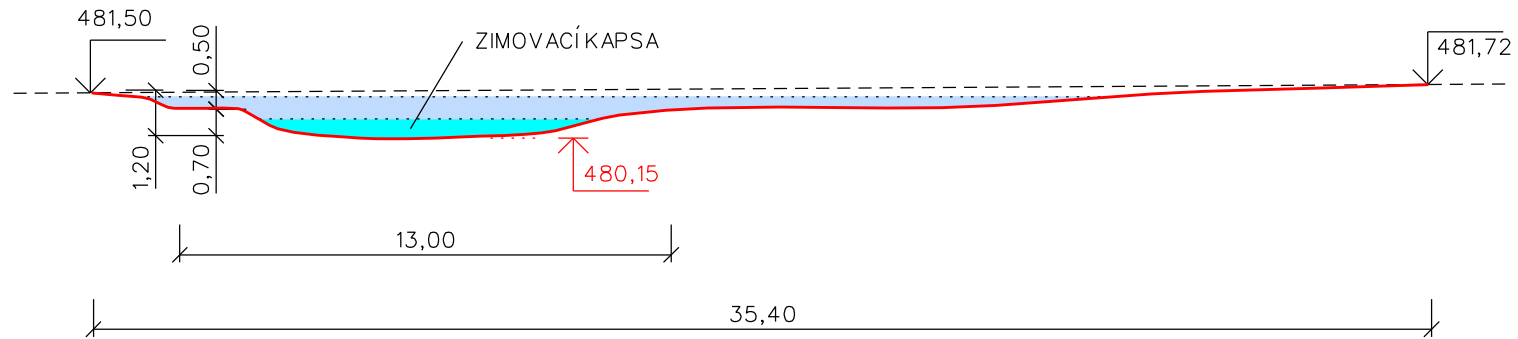


ŘEZ II

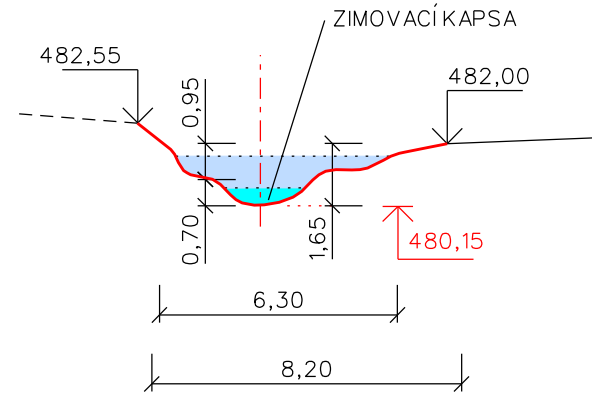


ŘEZ I

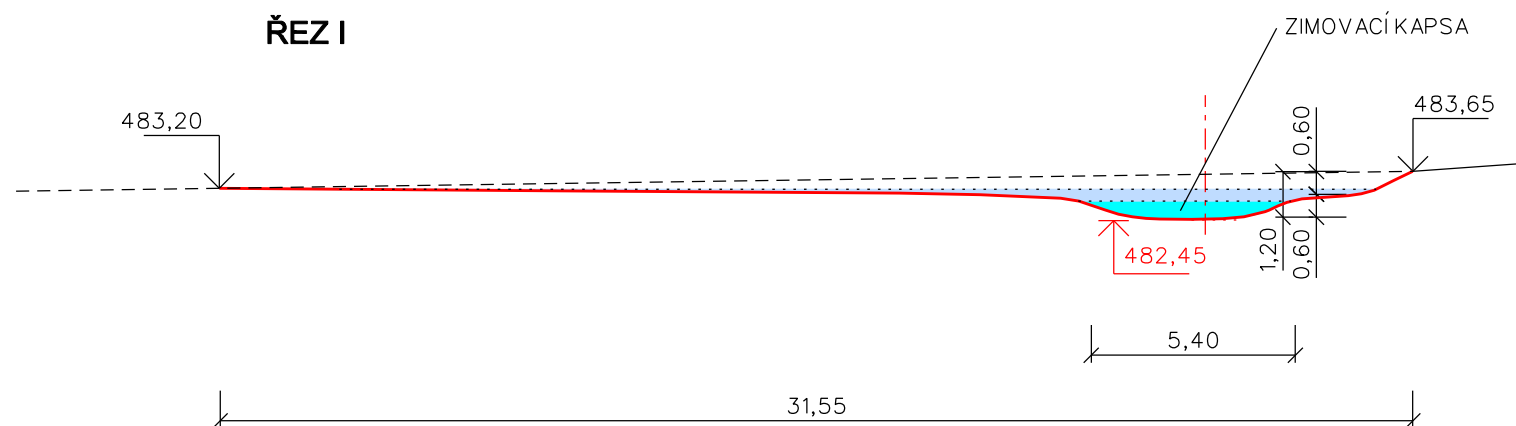


ŘEZ II

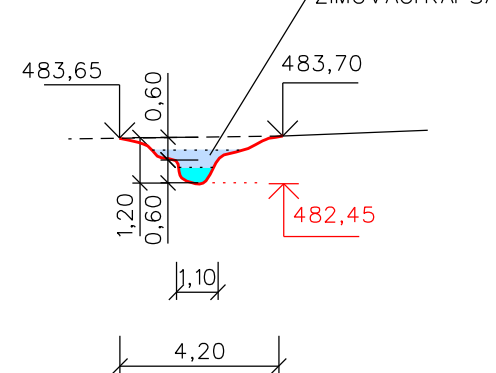


ŘEZ I

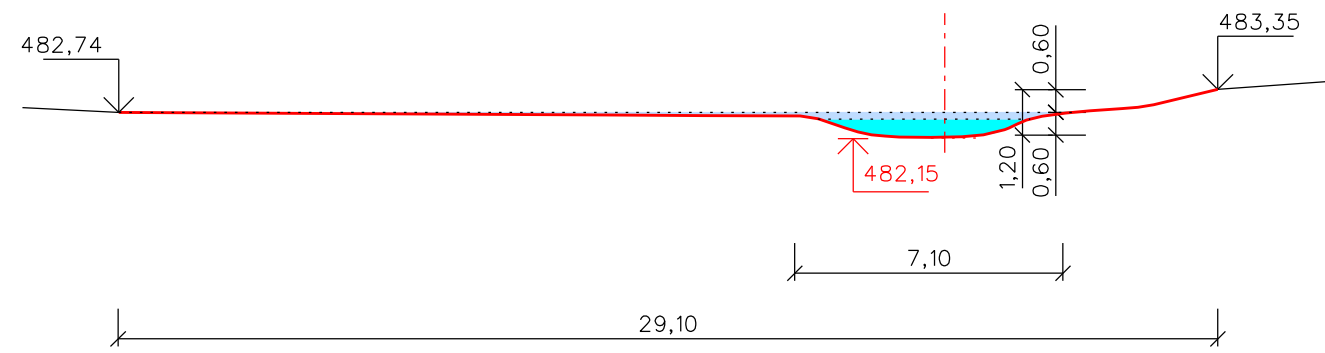


ŘEZ II

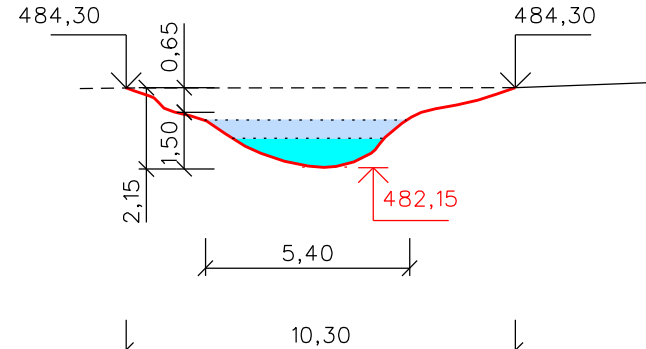


ŘEZ I

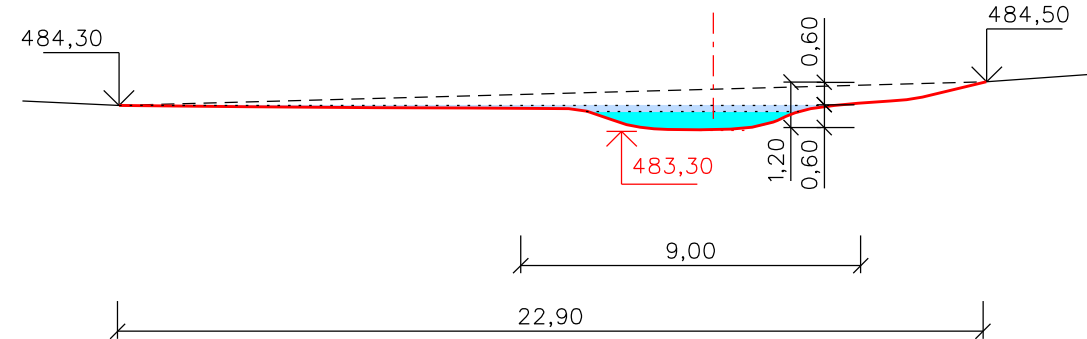

ŘEZ II

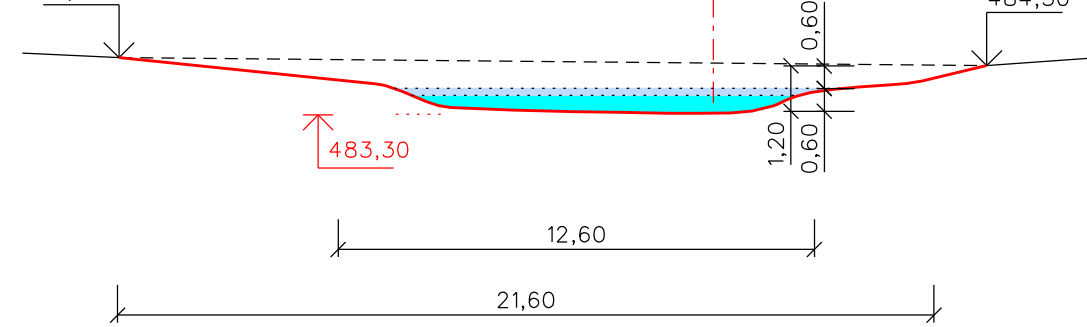

VÝŠKOVÝ SYSTÉM: BpV  
SOUŘADNICOVÝ SYSTÉM: S-JTSK

Vypracoval	Zodpov.projektant	Hl. ing. projektu	Vedoucí střediska	 <div>AGPOL s.r.o. Jungmannova 153/12 779 00 Olomouc Česká republika</div>	
Frailtová	Ing. Feltl, Ph.D.	Ing. Skácel	Ing. Vaculín, Ph.D.		
<i>Frailtlová!</i>	<i>Feltl</i>	<i>Ing. Skácel</i>	<i>Vaculín v.</i>		
Místo stavby	k.ú. Větrkovice u Vítkova	Kraj	Moravskoslezský		
Investor	SPÚ, Krajský pozemkový úřad pro Moravskoslezský kraj, Pobočka Opava			Počet formátů	5 A4
Akce - objekt	<b>Realizace souboru staveb společných zařízení v k.ú. Větrkovice u Vítkova</b> <b>SO 06 - Rekonstrukce nádrže N2</b>			Datum	12. 2018
Příloha				Stupeň	DSP + DPS
				Zakázkové číslo	2829 / 040
				Archivní číslo	2829
VÝKRESY TŮNÍ			Měřítko	1:200	Číslo výkresu <b>D.6.b.13</b>