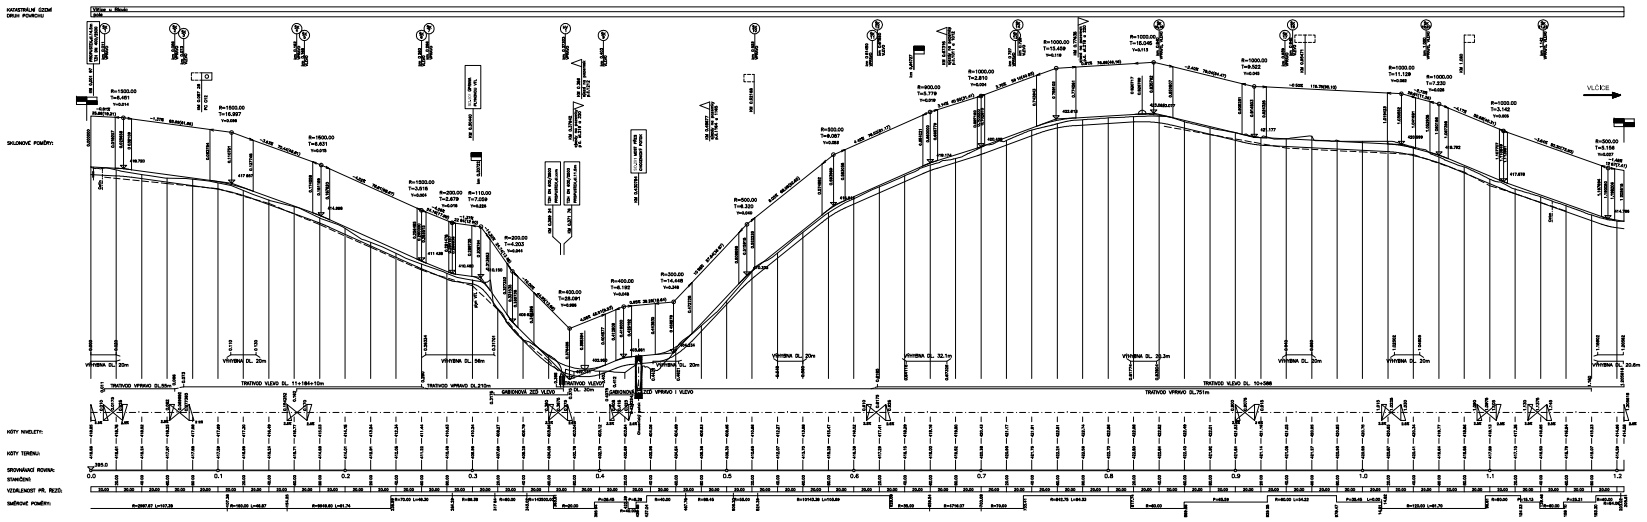

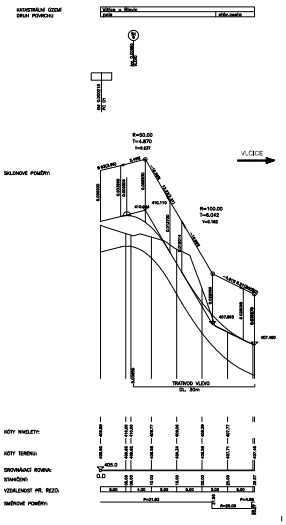

Souřadnicový systém: JTSK
Výškový systém: Bpv

Číslo zakázky: 17 818 00	HPI	Kop. Vlčice nákladů	
Č:			
Č:			
Č:			

ŘEDITEX
STŘEDNÍ ČECHY PLZEŇ
Ostrov, Pražská 1, 357 02
tel. 353 6 61 Fax 353 6 61

Objednatel: Státní Pozemkový Úřad Plzeň	Obec: Vlčice u Slavic	Grup:	Pozemky
Akce: Stavba polní cesty C1 v k.ú. Vlčice u Slavic		Datum:	Stupeň
Objekt: 50.101 Polní cesta C1		09/2019	DSP/PDPS
Příloha: PODÉLNÉ PROFILY M 1:1000/100		Kvalifikace:	S. přílohy: C.1.3