




PŘÍČNÝ ŘEZ POLNÍ CESTOU C12 v km 0,0316

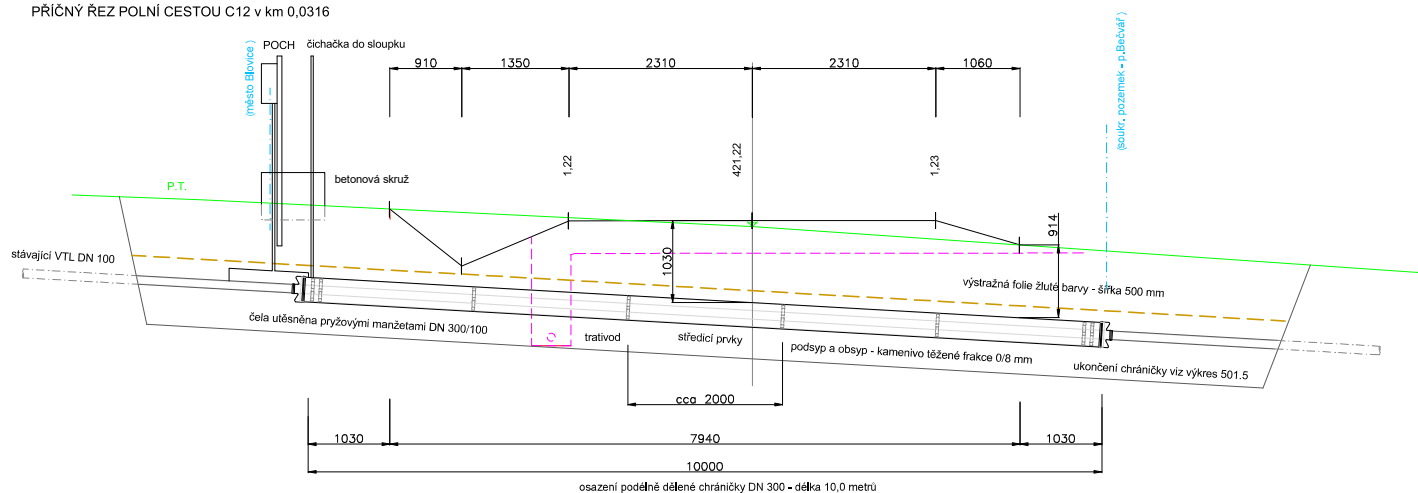

ŘEZ PODÉLNĚ DĚLENOU CHRÁNIČKOU

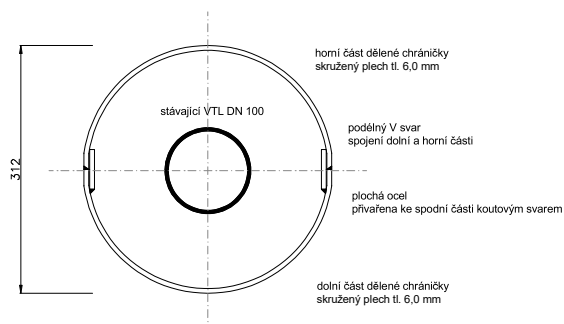

Číslo zakázky: 17 818 00	HIP: Ing. Václav HONZÍK	 <p>STŘEDISKO PLZEŇ Plzeň, Plánská 5, 301 00 tel. 377259512 fax. 377259426</p>								
<b>Objednatel: Státní Pozemkový úřad Plzeň    Obec: Vlčice u Blovic    Kraj: Plzeňský</b>										
Akce: Stavba polní cesty C1 v k.ú. Vlčice u Blovic Objekt: SO.501 Oprava plynovodu VTL	<table border="1" style="width: 100%; border-collapse: collapse;"> <tr> <td style="width: 50%;">Datum</td> <td style="width: 50%;">Stupeň</td> </tr> <tr> <td>05/2018</td> <td>DŮR/PDPS</td> </tr> <tr> <td>Souprava</td> <td>Č. přílohy</td> </tr> <tr> <td></td> <td>501.6</td> </tr> </table>		Datum	Stupeň	05/2018	DŮR/PDPS	Souprava	Č. přílohy		501.6
Datum	Stupeň									
05/2018	DŮR/PDPS									
Souprava	Č. přílohy									
	501.6									
Příloha: PŘÍČNÝ ŘEZ V KM 0,0316										