

# MĚSTSKÝ ÚŘAD BLOVICE

Odbor stavební a dopravní

Masarykovo nám. 143, 336 01 Blovice, tel.: 371 516 111

Spis.zn.: MUBlov 14988/20  
Č.j.: MUBlov 15417/20/ST/Bau  
Vyřizuje:

V Blovicích 21.10.2020

**ČEZ Distribuce, a. s.**  
**Teplická 874/8**  
**Děčín IV-Podmokly**  
**405 02 Děčín 2**

## KOLAUDAČNÍ SOUHLAS S UŽÍVÁNÍM STAVBY

Městský úřad Blovice, odbor stavební a dopravní, jako stavební úřad příslušný podle § 13 odst. 1 písm. c) zákona č. 183/2006 Sb., o územním plánování a stavebním řádu (stavební zákon), ve znění pozdějších předpisů (dále jen "stavební zákon"), posoudil podle § 96 odst. 1, 2 a 4 stavebního zákona a § 15 vyhlášky č. 503/2006 Sb., o podrobnější úpravě územního rozhodování, územního opatření a stavebního řádu, ve znění pozdějších předpisů, oznámení záměru, které dne 13.10.2020 podala

**ČEZ Distribuce, a. s., IČO 24729035, Teplická 874/8, Děčín IV-Podmokly, 405 02 Děčín 2,**  
**kteřou zastupuje Senergos, a.s., IČO 26915413, Družstevní 452/13a, 664 49 Ostopovice**

(dále jen "oznamovatel"), a na základě tohoto posouzení podle § 96 odst. 4 stavebního zákona a § 15a vyhlášky č. 503/2006 Sb., o podrobnější úpravě územního rozhodování, územního opatření a stavebního řádu, v platném znění

**v y d á v á   ú z e m n í   s o u h l a s**

s umístěním stavby

**Vlčice u Blovic, PJ, parc.č. 1403 – přeložka NN**

(dále jen "stavba") na pozemcích parc. č. 967 (orná půda), parc. č. 1403 (ostatní plocha) v katastrálním území Vlčice u Blovic provedené podle územního souhlasu č.j. MUBlov 04749/20/ST/Bau ze dne 27.03.2020.

Vymezení účelu užívání stavby:

- Přeložka stávajícího vzdušného dvojitého vedení AGUz 2x4x95 s přeložením jednoho opěrného bodu a propojení novým kabelem AES 4x120 o celkové délce 64 m.

### Odůvodnění:

Dne 13.10.2020 podal stavebník žádost o kolaudační souhlas na stavbu, která již byla dokončena. K žádosti stavebník doložil doklady potřebné k užívání stavby. Protože se jedná o stavbu technické infrastruktury, s ohledem na její rozsah a charakter, stavební úřad upustil od závěrečné kontrolní prohlídky. Stavební úřad shledal, že na výše uvedené stavbě nejsou závady bránící bezpečnému užívání stavby, že jsou dodrženy obecné požadavky na výstavbu, skutečné provedení stavby a její užívání nebude ohrožovat život a veřejné zdraví, život a zdraví zvířat, bezpečnost ani životní prostředí, ani rozpor se závaznými stanovisky dotčených orgánů, a proto vydal kolaudační souhlas s užíváním stavby.

Stanoviska sdělil:

- Městský úřad Blovice, Odbor životního prostředí, Masarykovo nám. č.p. 143, 336 01 Blovice

**Poučení:**

Kolaudační souhlas není podle § 122 odst. 4 stavebního zákona správním rozhodnutím a nelze se proto proti němu odvolat.

vedoucí Odboru stavebního a dopravního MěÚ Blovice

**Obdrží:**


ČEZ Distribuce, a. s., IDDS: v95uqfy  
- doručí se: Senergos, a.s., IDDS: 4b5bfe4

Dotčené orgány:

Městský úřad Blovice, Odbor životního prostředí, Masarykovo nám. č.p.

**Příloha č.6**

|   |                                   |  |                             |   |            |
|---|-----------------------------------|--|-----------------------------|---|------------|
| <b>ZÁPIS O PŘEDÁNÍ STAVBY / DOKONČENÍ DÍLA</b><br>(nebo její ucelené části)   |                                   |  |                             | Def. projektu (číslo stavby)<br>IZ-12-0000747 |            |
| Název stavby:   |                                   | VIčice u Blovic, PJ, parc.č.1403 – přeložka NN   |                             |   |            |
| Popis:  |                                   | Postaven nový betonový sloup 9/10kN, kde jsou ukončena dvě izolovaná venkovní vedení NN z trafostanice v provedení AGUz 4x95mm <sup>2</sup> . Propojení obou nově ukončených vedení NN je provedeno novými izolovanými vodiči v provedení AES 4x120mm <sup>2</sup> .<br><b>DEMONTÁŽ</b> - Stávající dvojité venkovní vedení NN, které je nahrazeno novým venkovním vedením NN. |                             |   |            |
| Objednatel:   |                                   | ČEZ Distribuce, a. s.,<br>Teplická 874/8, Děčín IV-Podmokly, PSČ 405 02,IČ:24729035  |                             |   |            |
| Technický dozor investora:  |                                   |  |                             |   |            |
| Zhotovitel:   |                                   |  |                             |   |            |
| Zodpovědná osoba zhotovitele:   |                                   |  |                             |   |            |
| Projektant:   |                                   |  |                             |   |            |
| Územní souhlas č.j.   |                                   | MUBlov 04749/20/ST/Bau   |                             | Ze dne:                                       | 27.03.2020 |
| Smlouva o dílo: (č. objednávky)   |                                   | 4102152879   |                             | Ze dne:                                       | 19.06.2020 |
| Datum zahájení SoD:   | 19.06.2020                        | Datum ukončení SoD:  | 16.11.2020                  | Záruční doba do:                              |            |
| Fakturovaná cena v Kč za dokončení díla po převzetí stavby nebo její ucelené části:   |                                   |  |                             |   |            |
| Datum předání stavby pro účely legislativního ukončení stavby (fyzické převzetí stavby):  |                                   |  |                             |   | 09-10-2020 |
| Zhotovitel k vpravo uvedenému datu předává fyzicky a legislativně ukončené dílo Objednateli a ten ho ke stejnému datu přebírá do svého vlastnictví.   |                                   |  |                             |   |            |
| Zhotovitel, Objednatel a Osoba odpovědná za elektrické zařízení provedli v rámci předání stavby kontrolu označení všech zařízení DS prostředky SJZ (dle PD), včetně přeznačení vývodů původní sítě na nový provozní stav. |                                   |  |                             |   |            |
| <b>Předání stavby</b> - soupis příloh, které tvoří nedílnou součást tohoto zápisu (část 1):   |                                   |  |                             |   |            |
| ANO   | Název přílohy                     | ANO  | Název přílohy               |   |            |
| x   | Čistopis DSPS                     | x  | Digitální zaměření          |   |            |
| x   | CD/DVD s el. DSPS schválenou SDoS | x  | Koncept geometrického plánu |   |            |
| x   | Stavební deník                    | x  | Revizní zpráva              |   |            |
| Věcná břemena   |                                   | ANO  |                             |   |            |
|   |                                   | Jméno a příjmení:  |                             |   |            |
| Za zhotovitele:   |                                   |  |                             |   |            |
| Za objednatele:   |                                   |  |                             |   |            |
| Za zadavatele:  |                                   |  |                             |   |            |
| I. Zástupce Osoby odpovědné za elektrické/neelektrické zařízení - vlastník:   |                                   |  |                             |   |            |
| II. Zástupce Osoby odpovědné za elektrické zařízení - provozovatel :  |                                   |  |                             |   |            |
| Ostatní účastníci řízení:   |                                   |  |                             |   |            |

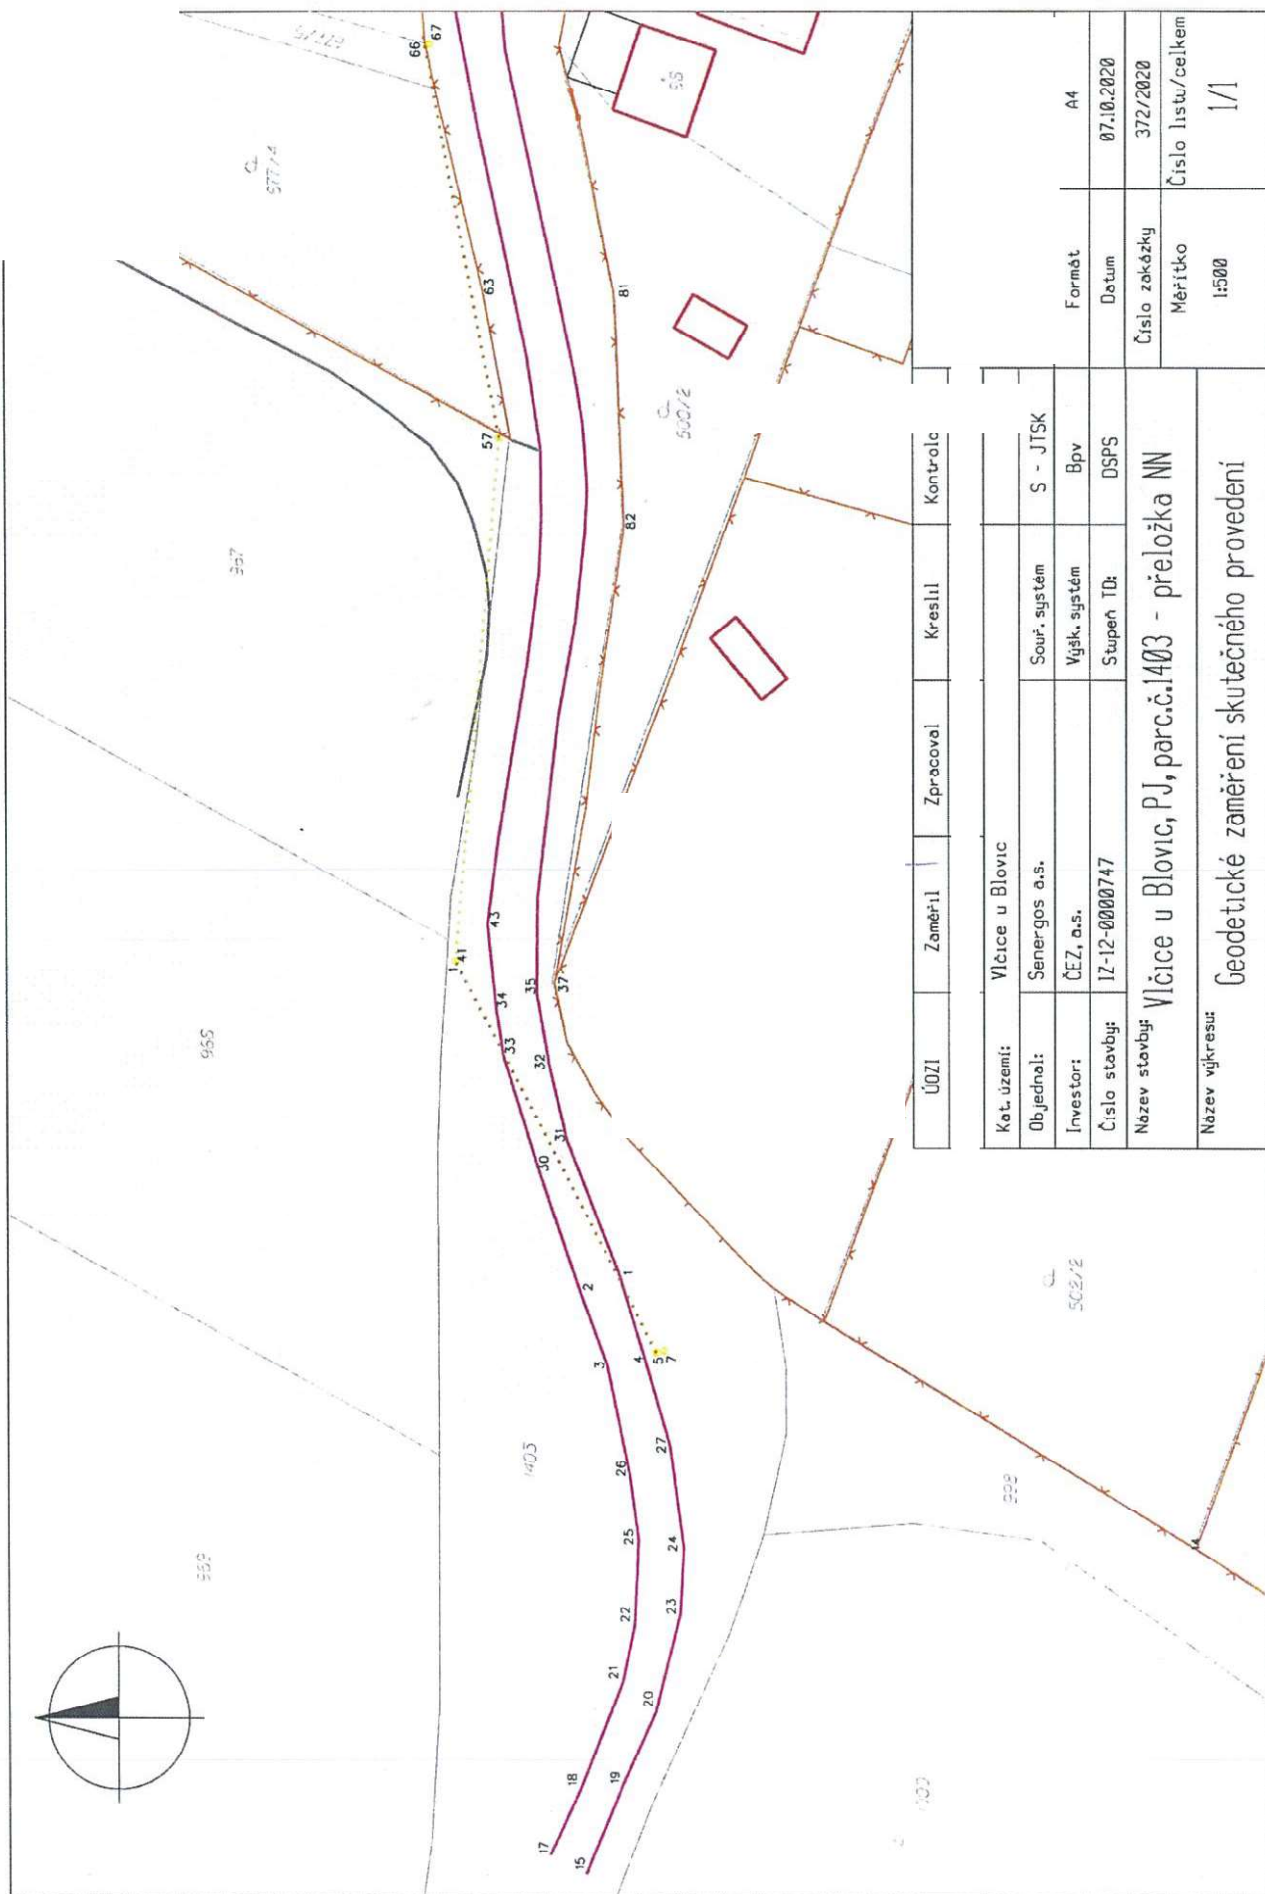

| ÚOZI | Zaměřil | Zpracoval | Kreslil | Kontrola |
|------|---------|-----------|---------|----------|
|------|---------|-----------|---------|----------|

|                |  |              |          |  |
|----------------|--|--------------|----------|--|
| Kat. území:    | Vlčice u Blovic                                |              |          |  |
| Objednatel:    | Senergos a.s.                                  | Souř. systém | S - JTSK |  |
| Investor:      | ČEZ, a.s.                                      | Výšk. systém | Bpv      |  |
| Číslo stavby:  | 17-12-0000747                                  | Stupeň TD:   | DPS      |  |
| Název stavby:  | Vlčice u Blovic, PJ, parc.č.1403 - přeložka NN |              |          |  |
| Název výkresu: | Geodetické zaměření skutečného provedení       |              |          |  |

|               |                                    |
|---------------|------------------------------------|
| Formát        | A4                                 |
| Datum         | 07.10.2020                         |
| Číslo zakázky | 372/2020                           |
| Měřítko       | Číslo listu/celkem<br>1:500<br>1/1 |