


**M 1:250**

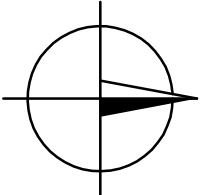

Stávající trasa podzemního optického vedení (CETIN)


- ochrana uložením do puštěné chráničky s obetonováním

Stávající trasa podzemního sdělovacího vedení (ČETIN)

hranice katastrálních území

hranice parcel katastru nemovitostí

parcelní číslo

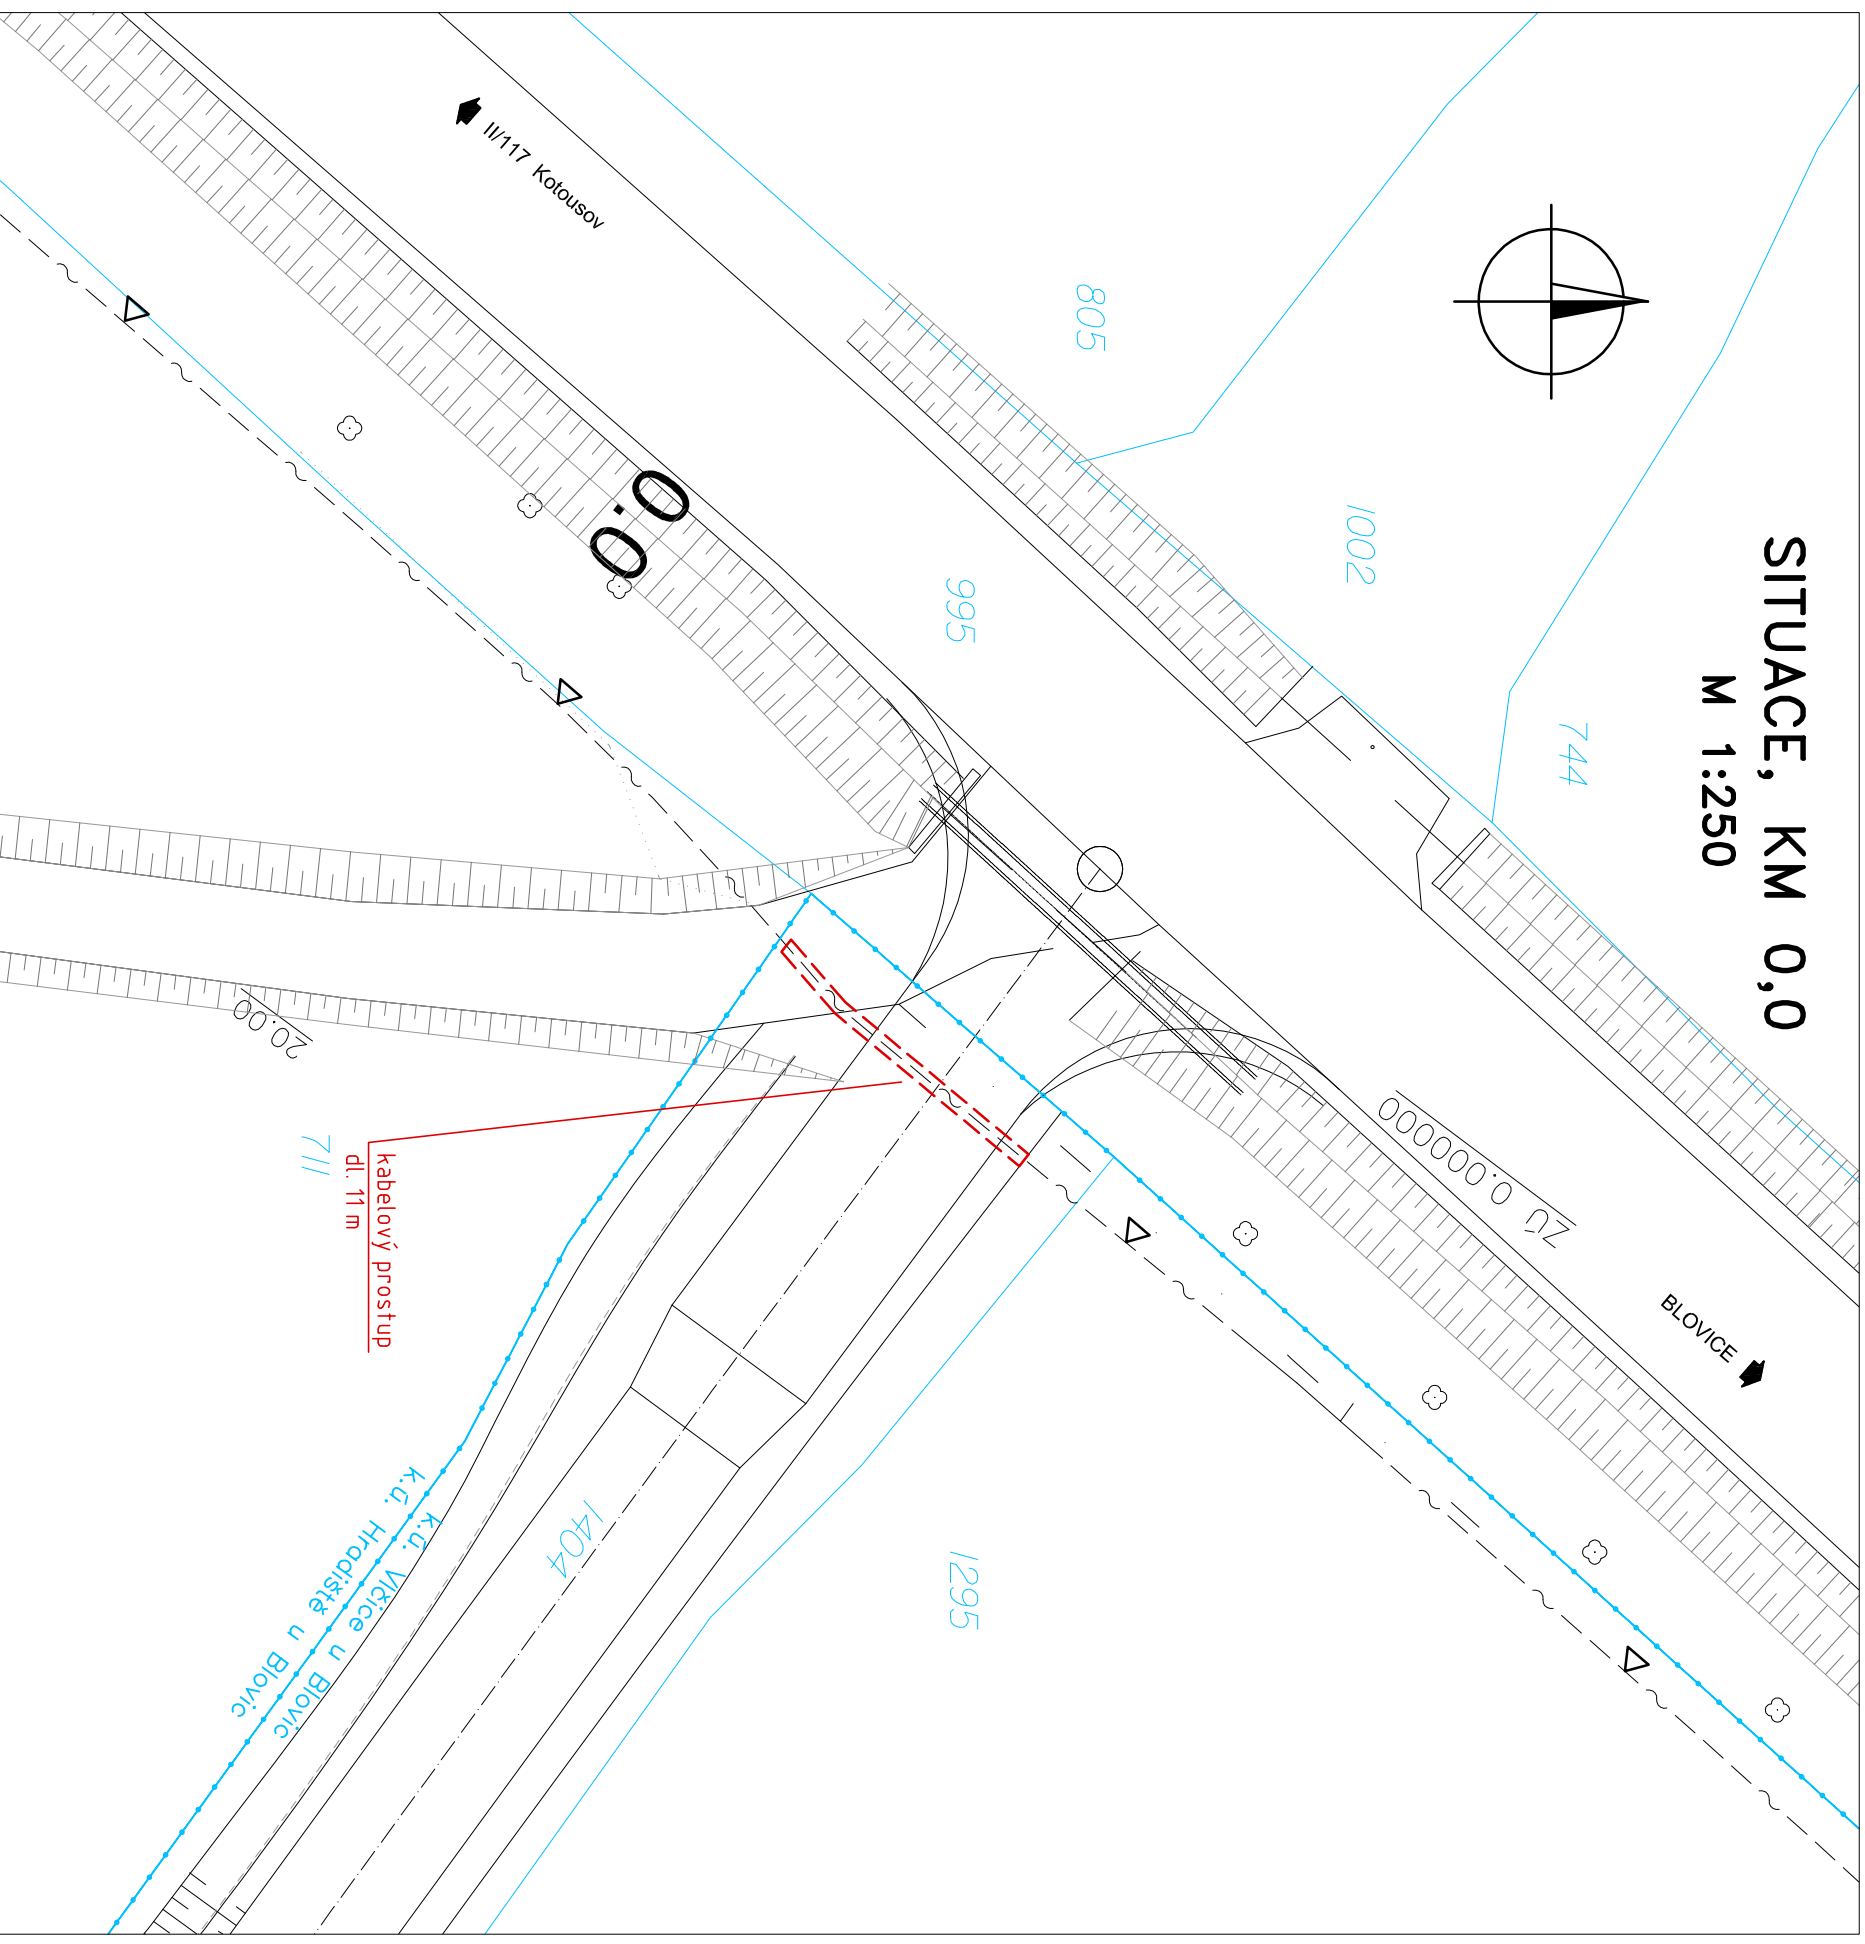

Č. přílohy

Akce:

2

**Příloha:**

### Stavba polní cesty C1 v k.ú. Vlčice u Blovice

## SO.451 Přeložka kabelu CETIN

**SITUACE, KM 0,0**

