


SITUAČNÍ VÝKRES - ZÁJMOVÉ ÚZEMÍ

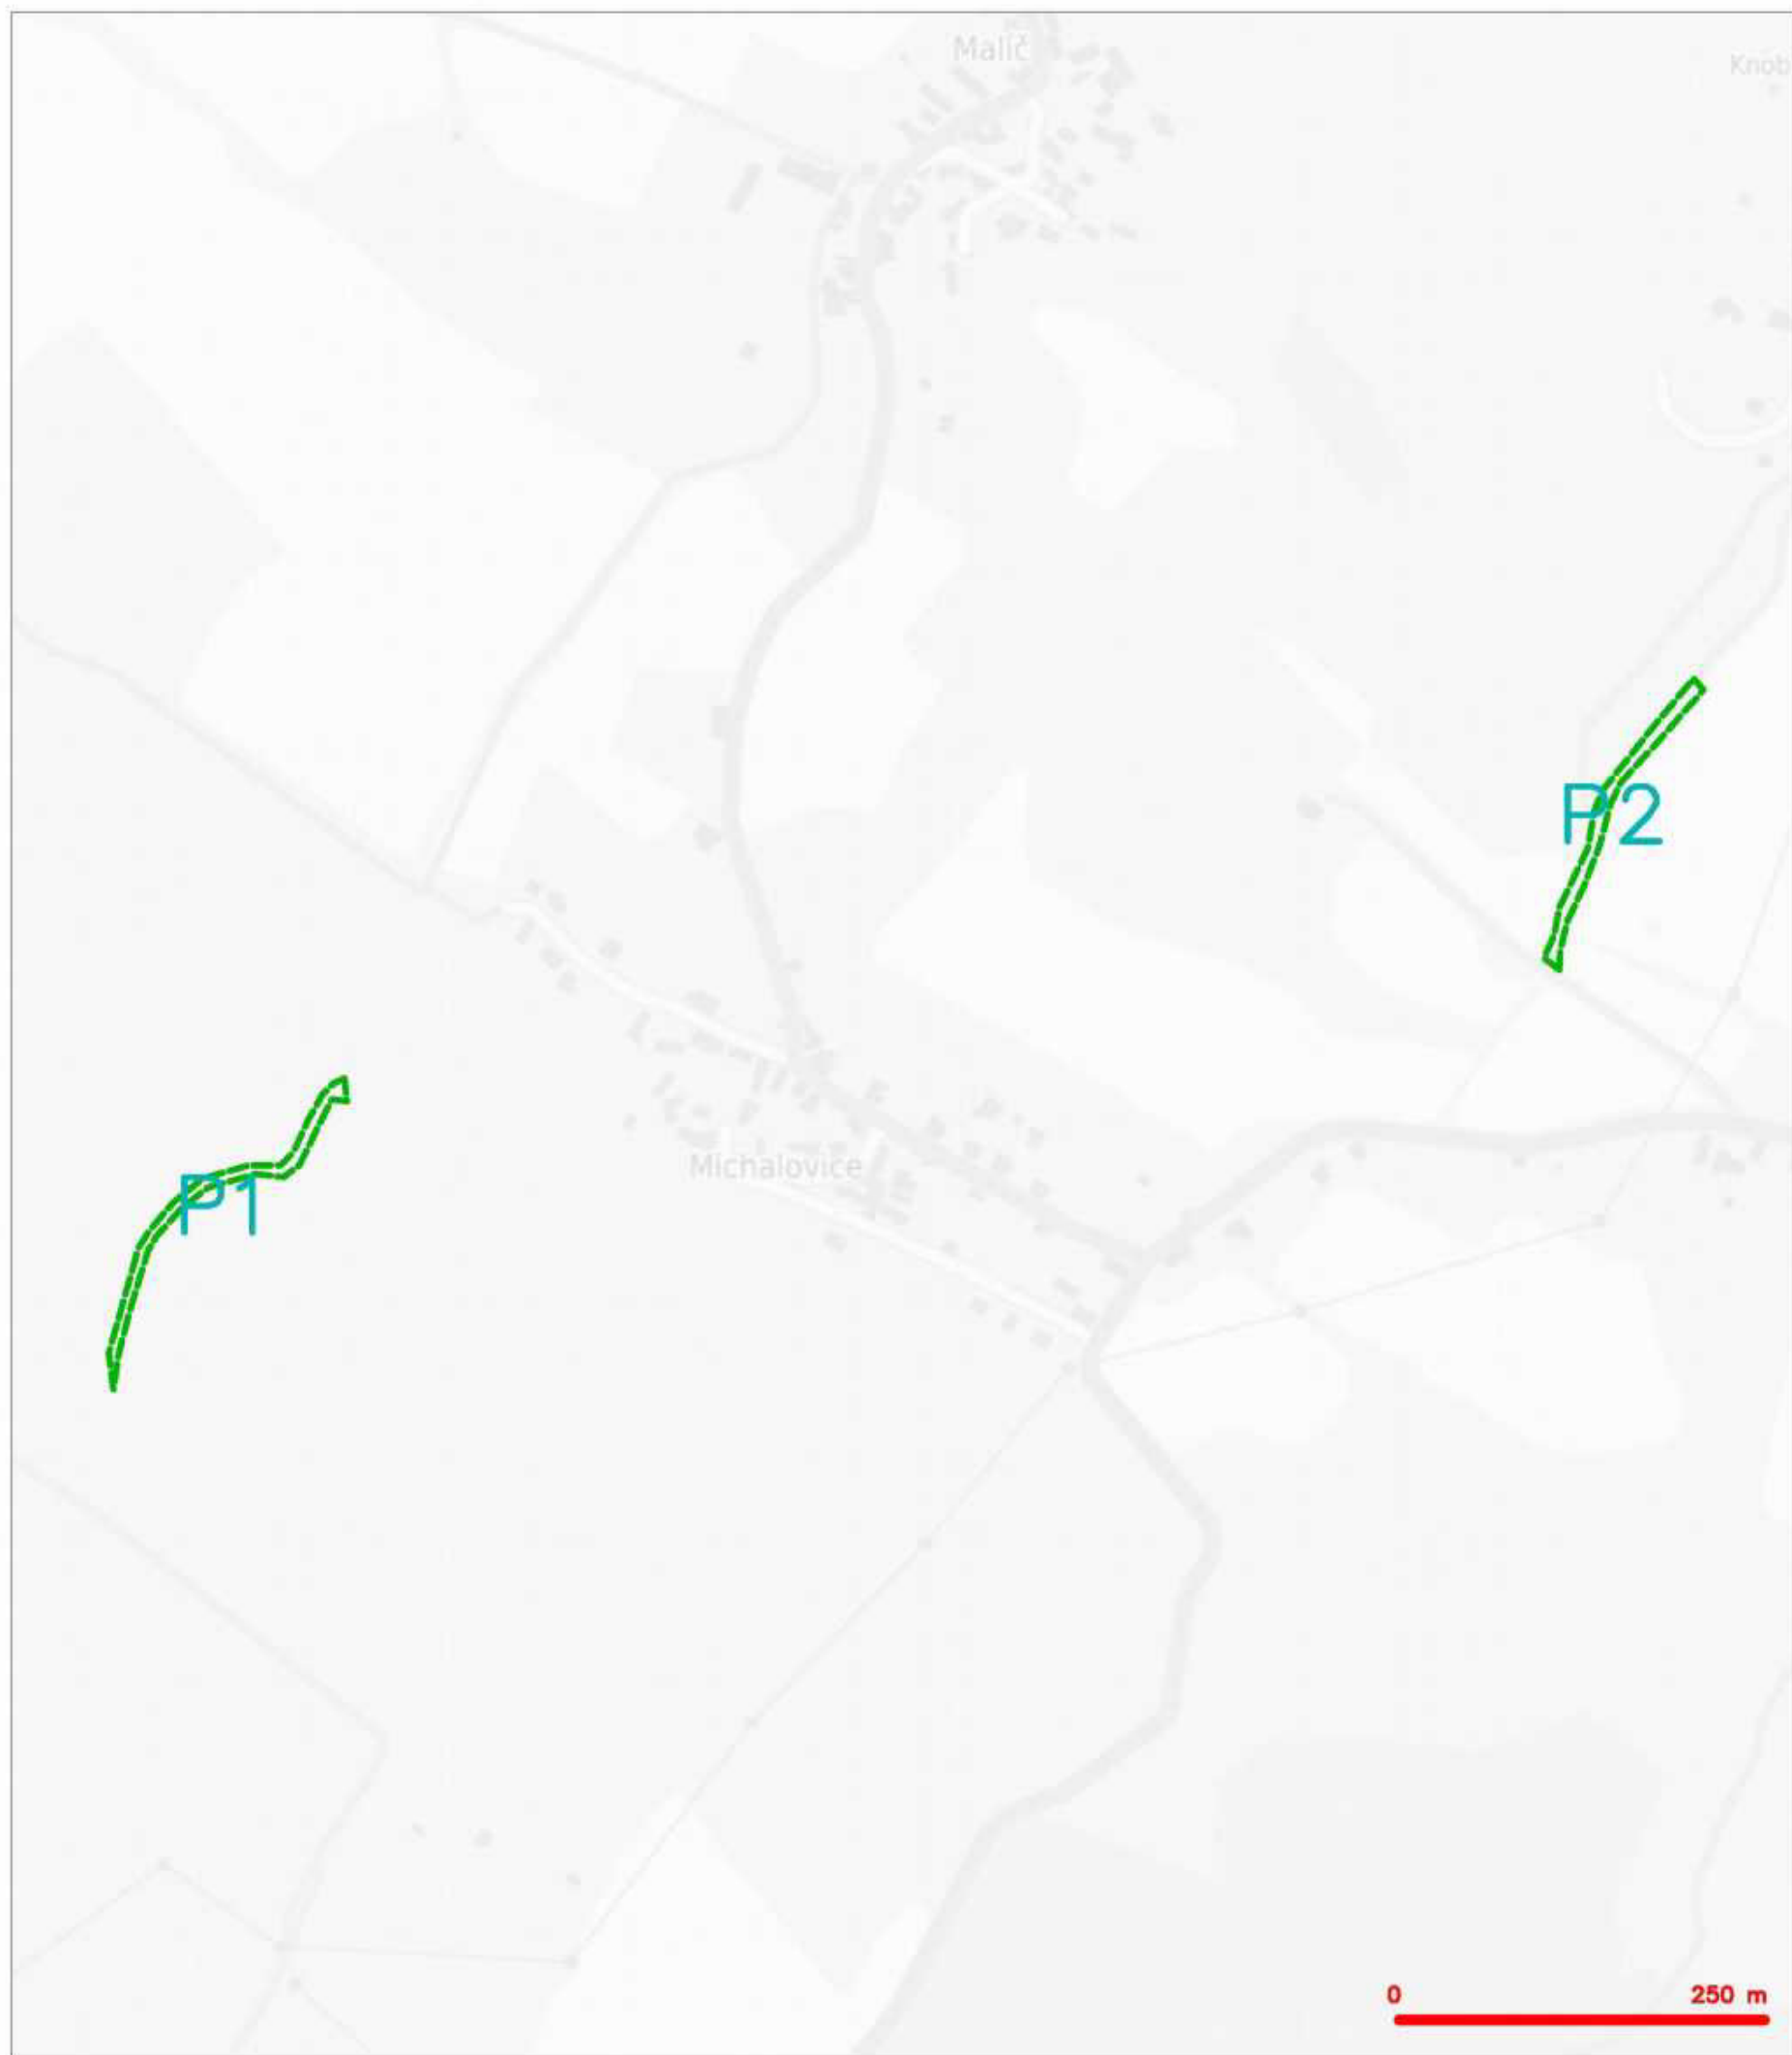

LEGENDA


----- hranice zájmového území k vyjádření



Česká telekomunikační infrastruktura a.s.
Olšanská 2681/6
130 00 Praha 3
DIČ: CZ04084063

96

SITUAČNÍ VÝKRES - POLYGON 1

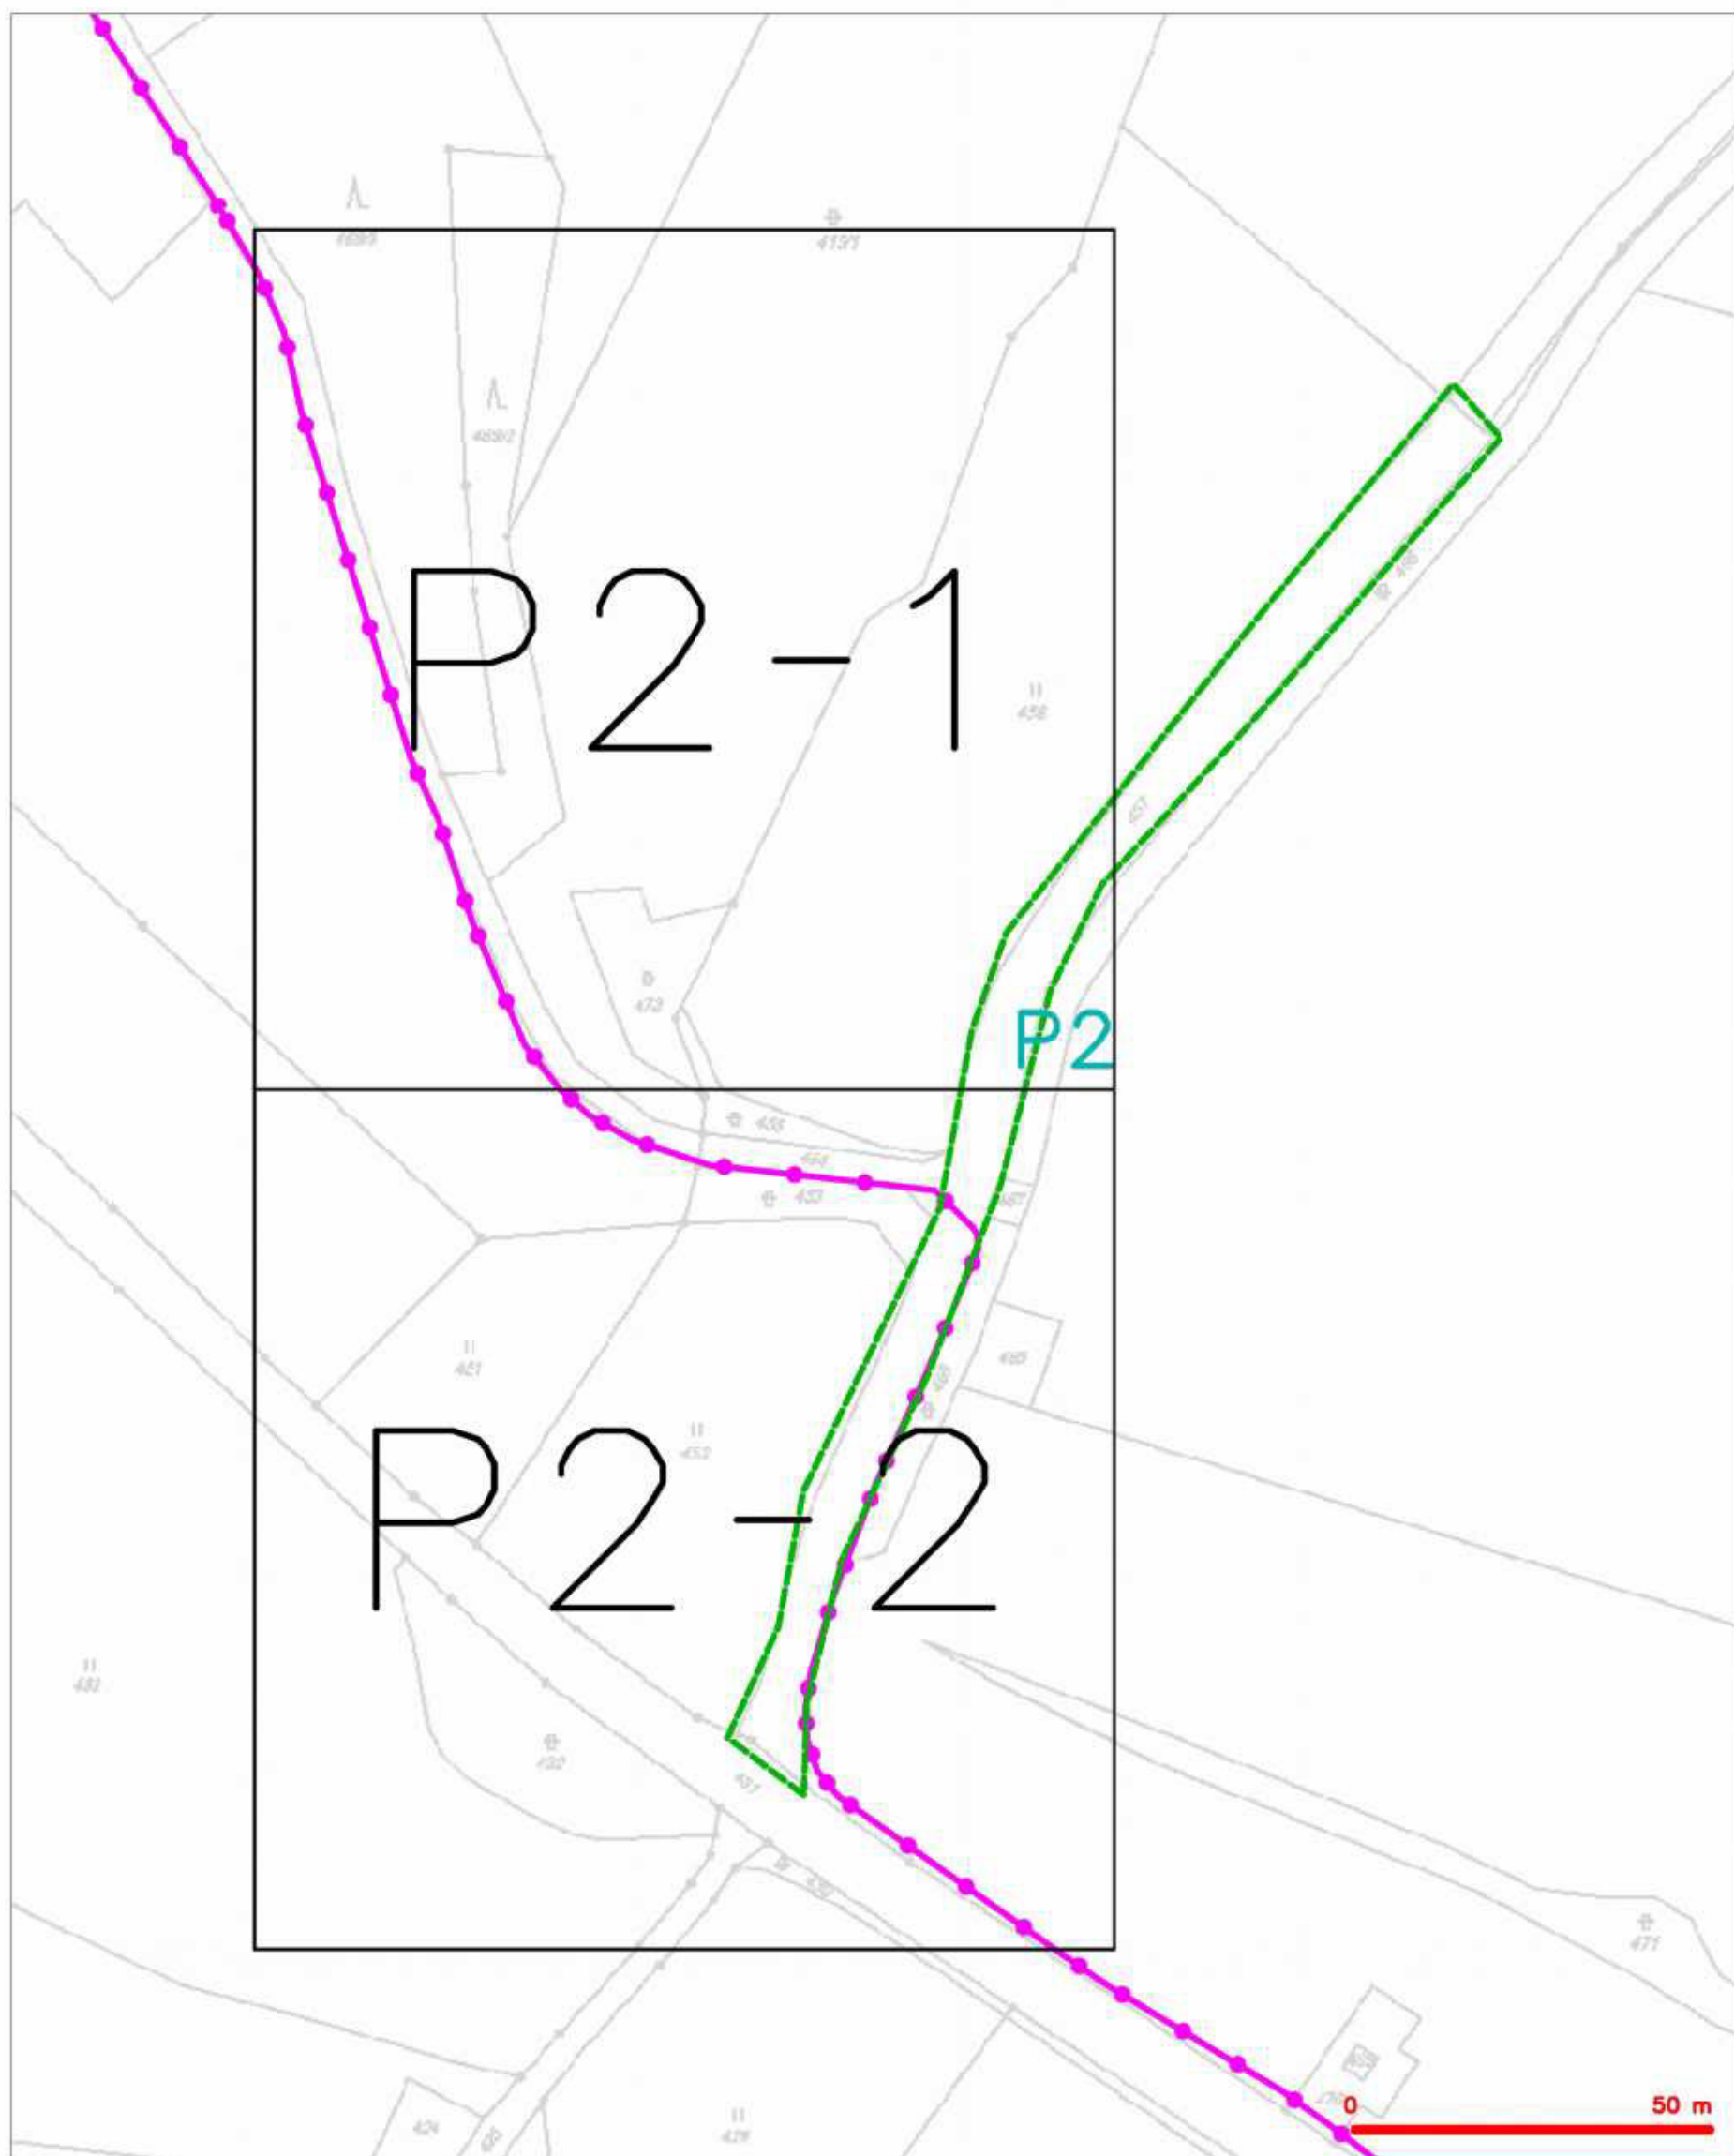

LEGENDA

- | | | | |
|--|---|--|---|
| | hranice státního území k vyjádření | | nezaměřený průběh optického kabelu, HDPE trubky |
| | HN přípojka, území s HN přípojkou CETIN | | nádražní síť |
| | zaměřený průběh metalického kabelu | | napravná síť |
| | zaměřený průběh optického kabelu, HDPE trubky | | podzemní síť vln |
| | nádražní síť | | síť s HN |
| | nezaměřený průběh metalického kabelu | | |
| | podzemní síť vln | | |
| | síť s HN | | |


SITUAČNÍ VÝKRES - POLYGON 2, list kladu P2-1



LEGENDA

- | | | | |
|--|--|--|--|
| | hranice zájmového území k vyjádření | | rozaměřený průběh optického kabelu, HDPE trubky nebo souběh optického a metalického kabelu |
| | RV příloha, území s RV přílohou CETIN | | radčová síť, ochranná pásma radčové sítě |
| | zaměřený průběh metalického kabelu | | radčovní síť |
| | zaměřený průběh optického kabelu, HDPE trubky nebo souběh optického a metalického kabelu | | reprovozní síť |
| | rozaměřený průběh metalického kabelu | | radčovní síť ústí |
| | radčovní síť ústí | | síť s RV |

SITUAČNÍ VÝKRES - POLYGON 2, list kladu P2-2

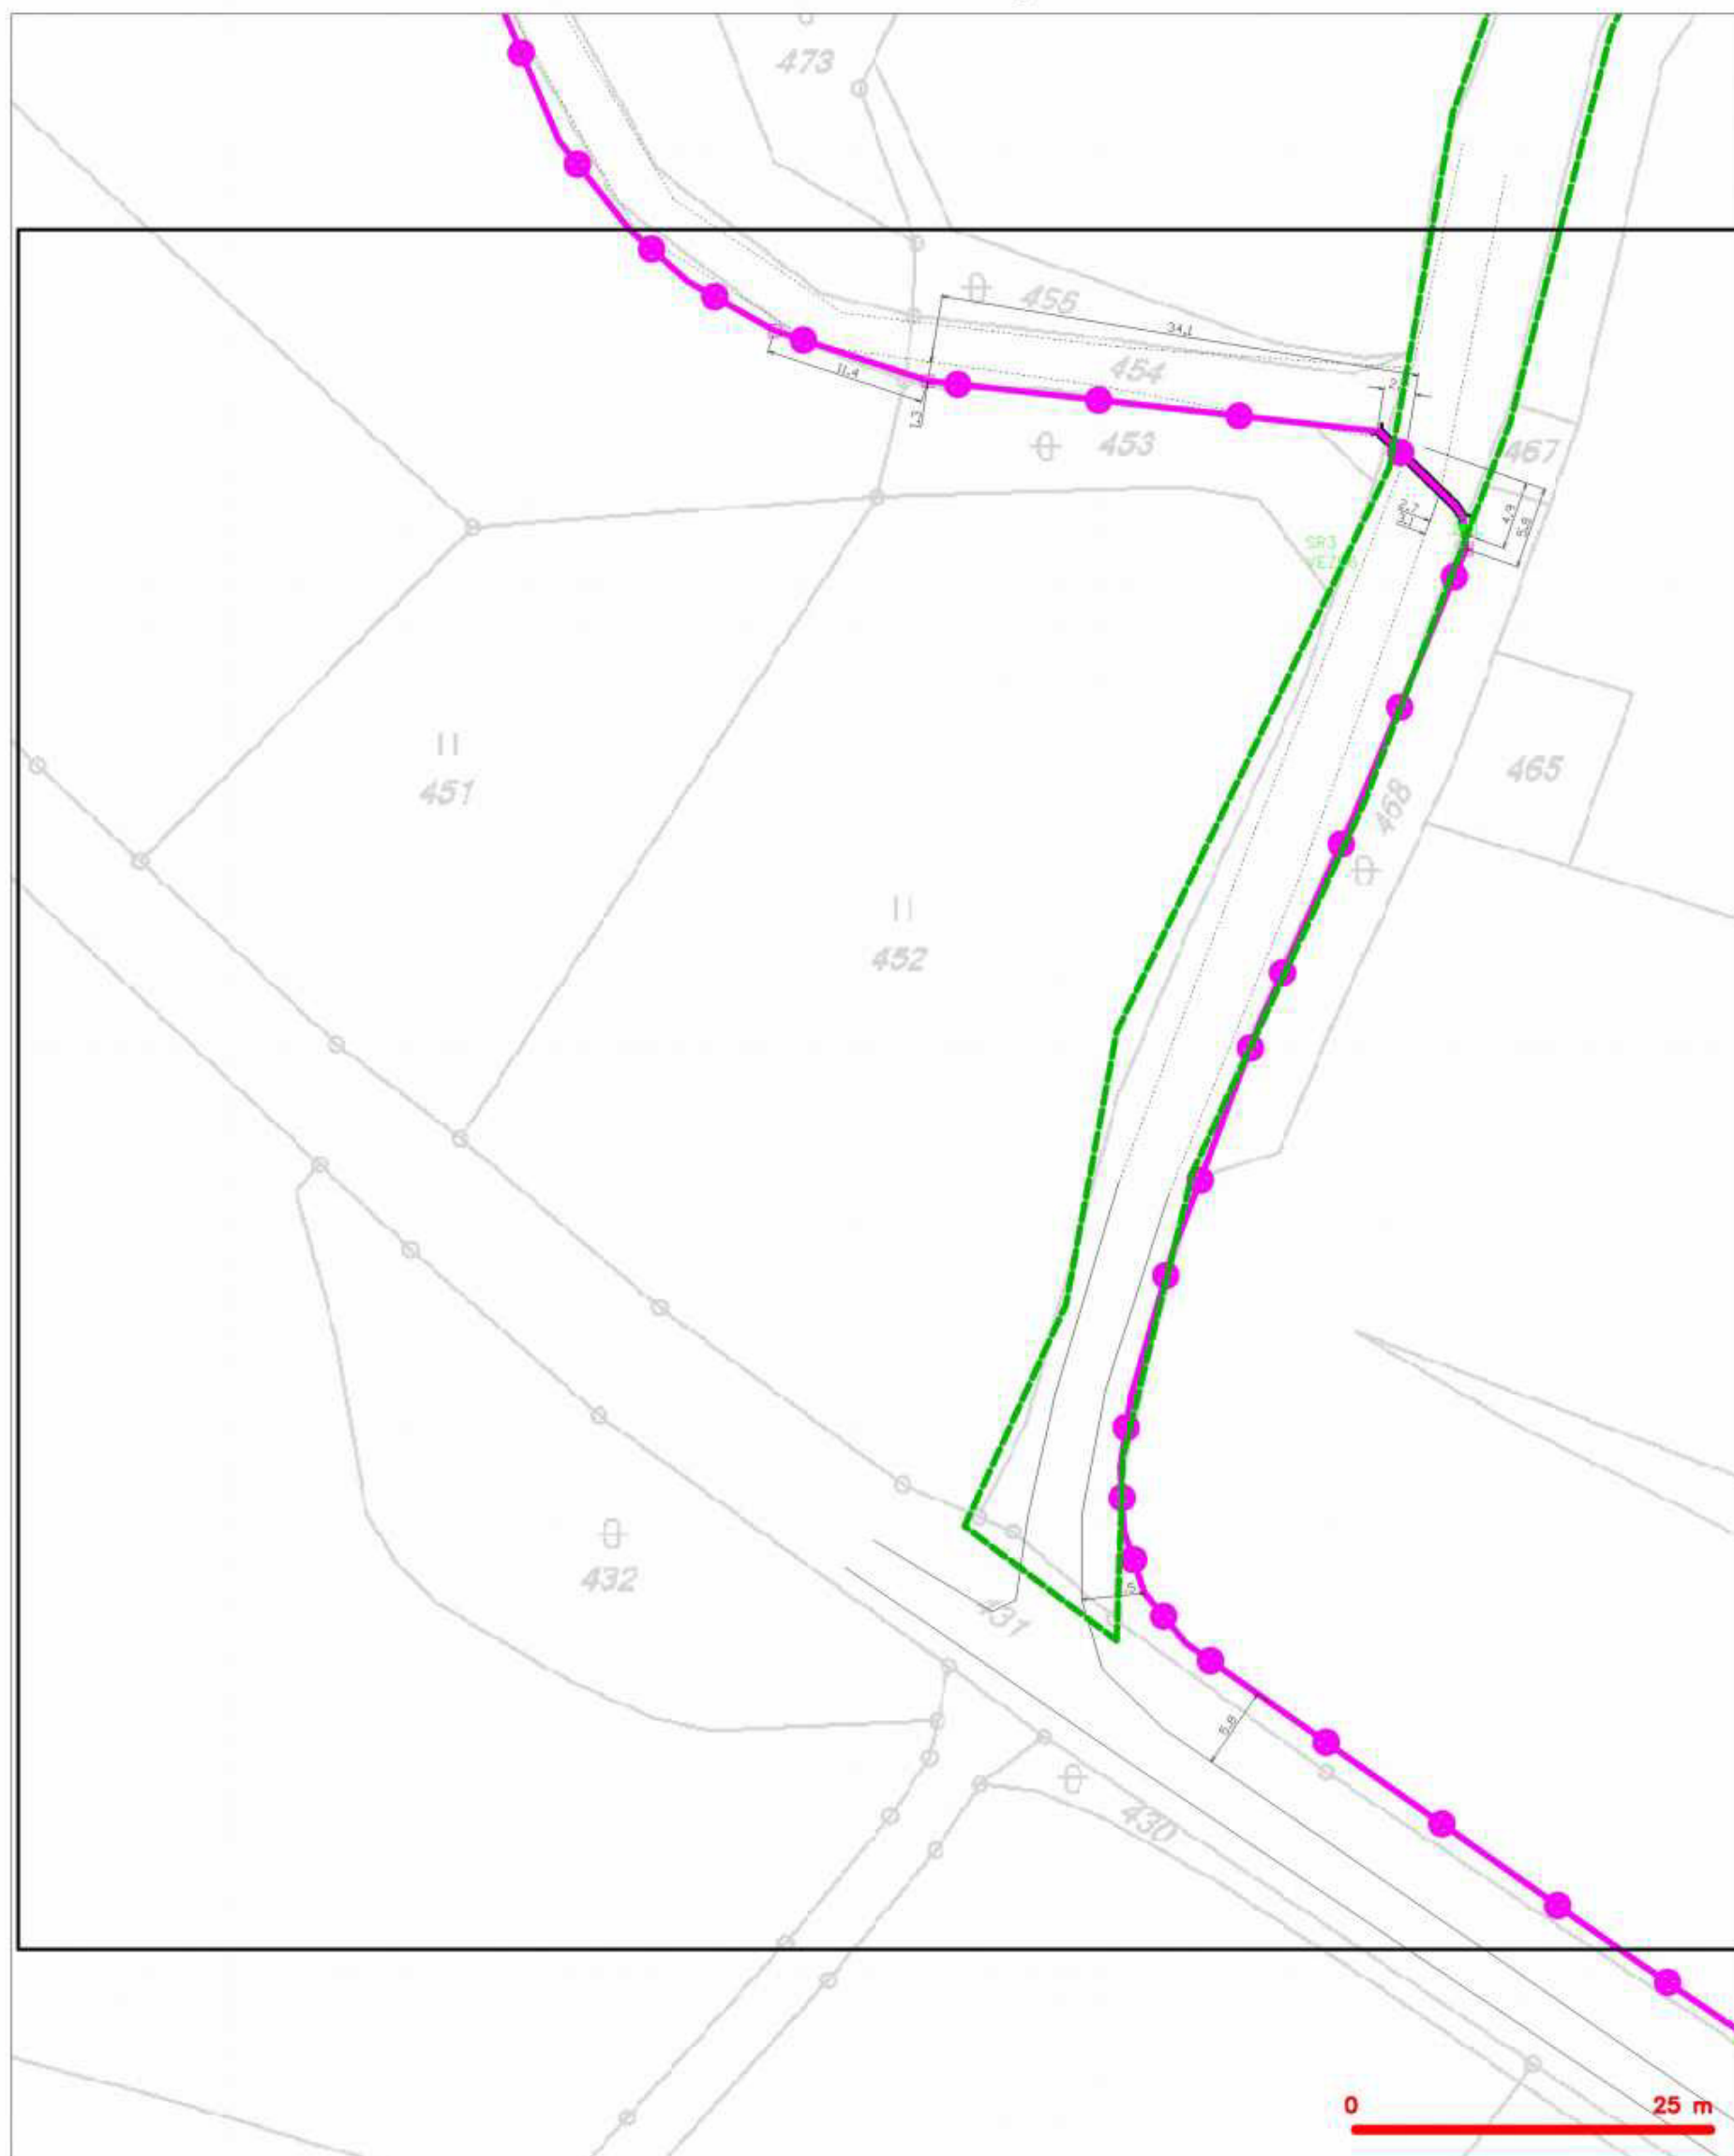

LEGENDA

- | | | | |
|--|--|--|--|
| | hranice státního území a vyjádření | | nezaměřený průběh optického kabelu, HDPE trubky nebo souběh optického a metalického kabelu |
| | HN přípojka, území s HN přípojkou CETIN | | radice sítě, ochranné pásmo radové sítě |
| | zaměřený průběh metalického kabelu | | radice sítě |
| | zaměřený průběh optického kabelu, HDPE trubky nebo souběh optického a metalického kabelu | | neprůhledná sítě |
| | nezaměřený průběh metalického kabelu | | podzemní sítě sítě |
| | podzemní sítě sítě | | sítě s HN |
- kolektor, kabelovod