

SKLONOVÉ POMĚRY:

MĚŘÍTKA:
1: 1000., 1: 100.

KÓTY NIVELETY:


KÓTY TERÉNU:

SROVNÁVACÍ ROVINA:

STANIČENÍ:


VZDALENOST PŘ. ŘEZŮ:

SMĚROVÉ POMĚRY:

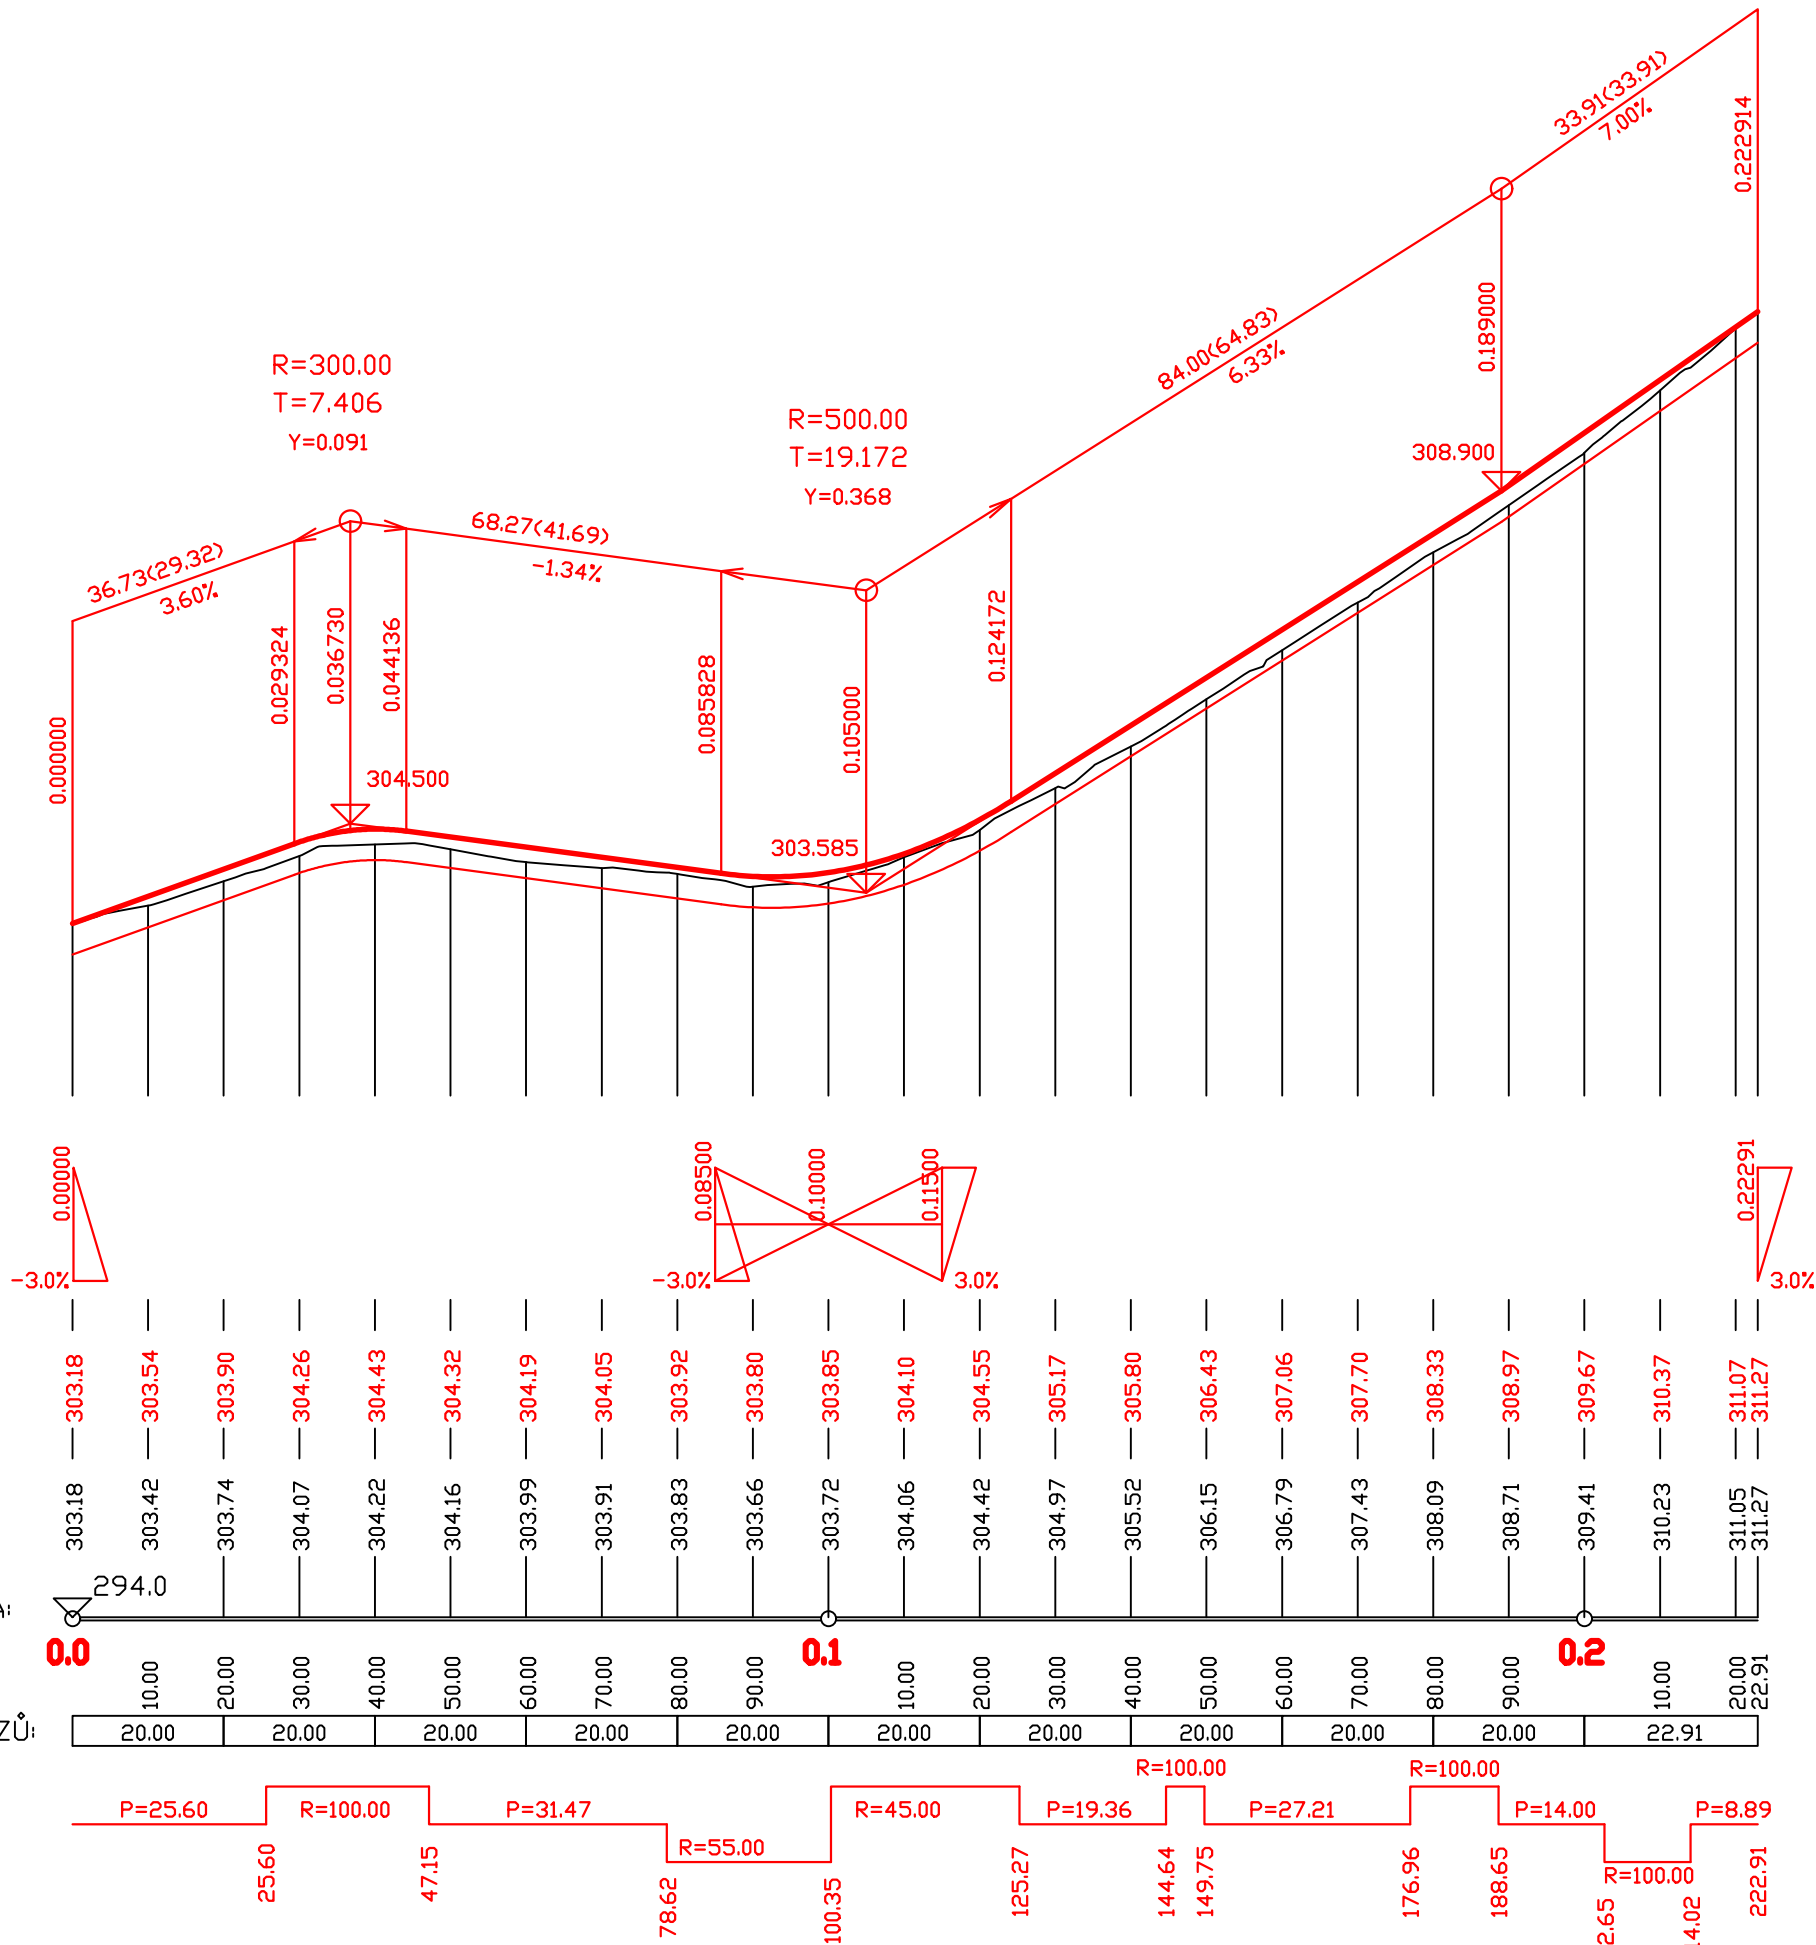

VÝŠKOVÝ SYSTÉM: B.p.v.
SOUŘADNICOVÝ SYSTÉM: S-JTSK

VÝKRES JE DUŠEVNÍM VLASTNICTVÍM FIRMY B-PROJEKTY TEPLICE S.R.O., BEZ JEJÍHO PÍSEMNÉHO SOHLASU NESMÍ BÝT POUŽIT A KOPÍROVÁN TŘETÍ OSOBOU, JÍ PŘEDÁN ČI S NÍM JINAK NAKLÁDÁNO

MĚŘÍTKO	PROJEKTANT	MP	DATUM	11/2017	
ORIGINALU			STUPEŇ PD	DSP	
1:1000/100	VYPRACOVAL	TECH.KONTR.	POČ.FORM.A4	3	
PROJEKTOVÁ KANCELÁŘ : DOPRAVNÍ				POŘ.ČÍSLO	
 B-PROJEKTY Teplice s.r.o.		ZAKÁZKA : POLNÍ CESTY HPC 1 A VPC 12 V K.Ú. MICHALOVICE U VELKÝCH ŽERNOSEK		C.3	
		ČÁST :			
		OBSAH : PODÉLNÝ PROFIL			ČÍSLO ZAKÁZKY : 4912
		HPC 1			
DO-5-08942					
OBJEDNATEL : ČR-SPŮ, KPŮ PRO ÚSTECKÝ KRAJ, POBOČKA LITOMĚŘICE					