Bod	Staničení	Y	X	Z	Typ	Směrník:	Poloměr
255	1880,61	-802784,62	-1116867,48	455,98	V	199,328	-
256	1886,60	-802784,55	-1116873,47	456,06	KZ	199,328	-
257	1900,00	-802784,41	-1116886,87	456,21		199,328	-
258	1920,00	-802784,20	-1116906,87	456,43		199,328	-
259	1920,16	-802784,20	-1116907,03	456,43	ZZ	199,328	-
260	1927,49	-802784,12	-1116914,35	456,47	V	199,328	-
261	1928,74	-802784,11	-1116915,61	456,47	Spád 0% (vrcholový)	199,328	-
262	1934,81	-802784,05	-1116921,68	456,45	KZ	199,328	-
263	1940,00	-802783,99	-1116926,87	456,41		199,328	-
264	1960,00	-802783,78	-1116946,87	456,26		199,328	-
265	1965,57	-802783,72	-1116952,43	456,21	TK	199,328	-
266	1979,73	-802782,32	-1116966,51	456,11		188,057	80,00
267	1980,00	-802782,27	-1116966,77	456,10		187,842	80,00
268	1993,89	-802778,47	-1116980,12	456,00	KT	176,787	80,00
269	2000,00	-802776,29	-1116985,82	455,95		176,787	-
270	2012,54	-802771,81	-1116997,54	455,85	ZZ	176,787	-
271	2020,00	-802769,16	-1117004,51	455,81		176,787	-
272	2032,20	-802764,80	-1117015,91	455,78	Spád 0% (údolnicový)	176,787	-
273	2040,00	-802762,02	-1117023,19	455,79		176,787	-
274	2045,28	-802760,14	-1117028,13	455,81	V	176,787	-

Bod	Staničení	Y	X	Z	Typ	Směrník:	Poloměr
275	2060,00	-802754,89	-1117041,88	455,93		176,787	-
276	2078,02	-802748,46	-1117058,71	456,19	KZ	176,787	-
277	2080,00	-802747,76	-1117060,56	456,22		176,787	-
278	2100,00	-802740,63	-1117079,25	456,58		176,787	-
279	2103,34	-802739,44	-1117082,37	456,64	ZZ	176,787	-
280	2109,35	-802737,29	-1117087,98	456,69	Spád 0% (vrcholový)	176,787	-
281	2117,10	-802734,53	-1117095,22	456,61	V	176,787	-
282	2120,00	-802733,49	-1117097,93	456,53		176,787	-
283	2130,85	-802729,62	-1117108,07	456,01	KZ	176,787	-
284	2132,22	-802729,13	-1117109,35	455,92	TK	176,787	-
285	2140,00	-802726,98	-1117116,81	455,42		187,39	46,69
286	2151,01	-802726,10	-1117127,76	454,72		202,397	46,69
287	2158,27	-802726,94	-1117134,97	454,25	ZZ	212,308	46,69
288	2160,00	-802727,30	-1117136,66	454,15		214,663	46,69
289	2169,79	-802730,51	-1117145,88	453,67	KT	228,007	46,69
290	2171,09	-802731,07	-1117147,06	453,62	V	228,007	-
291	2180,00	-802734,86	-1117155,12	453,41		228,007	-
292	2183,91	-802736,53	-1117158,66	453,37	KZ	228,007	-
293	2200,00	-802743,38	-1117173,22	453,29		228,007	-

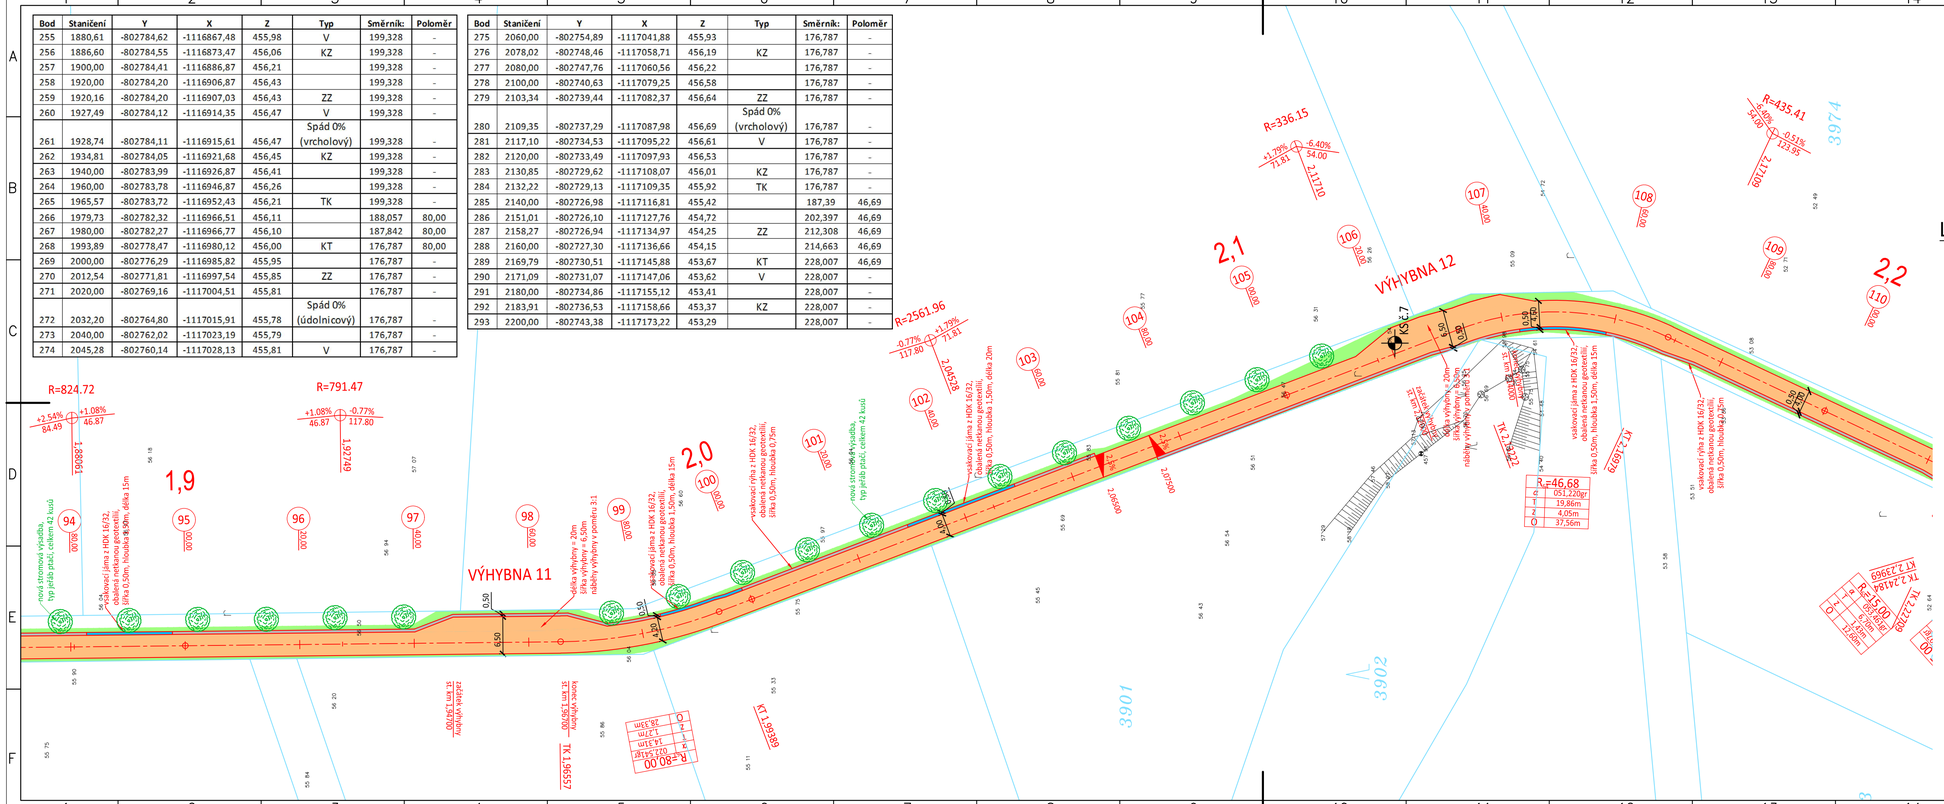

LEGENDA PLOCH :

- VOZOVKA - ASFALT
- VOZOVKA - BETONOVÉ PANELY
- HOSPODÁŘSKÝ SJEZD - ASFALT
- SVAHOVÁNÍ, TERÉNNÍ ÚPRAVY
- VSAKOVACÍ RÝHA
- VSAKOVACÍ JÁMA
- KÁCENÍ NÁLETOVÝCH DŘEVIN

LEGENDA ČAR :

- GEODETICKÁ HRANICE
- KATASTRÁLNÍ HRANICE VNĚJŠÍ
- KATASTRÁLNÍ HRANICE VNITŘNÍ
- SMĚROVÉ ŘEŠENÍ - NÁVRH
- DĚLENÁ CHRÁNIČKA ZEMNÍHO KABELU

LEGENDA ČAR :

STÁV.INŽENÝRSKÉ SÍTĚ

- ELEKTRO NN - NADZEMNÍ
- SDĚLOVACÍ VEDENÍ - PODZEMNÍ METALICKÝ
- PLYN STL
- PLYN VTL NET4GAS
- SDĚLOVACÍ VEDENÍ NET4GAS - PODZEMNÍ OPTICKÝ
- SDĚLOVACÍ VEDENÍ NET4GAS - PODZEMNÍ METALICKÝ

LEGENDA SYMBOLŮ :

- PLYNOVÉ ŠOUPĚ
- OCHRANNÝ TYČOVÝ ZNAK (PLYN)
- VJEZD, VRATA
- STROM LISTNATÝ
- STROM JEHLIČNATÝ
- CESTA POUŽÍVANÁ NEBO PRŮJEZDNÁ
- POZEMEK OBDĚLÁVANÝ - ORNÁ PŮDA, TRVNÍ POROST
- LES NEBO POZEMEK S LESNÍM POROSTEM
- KŘOVINY A PLEVELNÉ NÁLETY DŘEVIN
- NEOBDĚLÁVANÝ POZEMEK
- STROM KE KÁCENÍ
- NOVÁ STROMOVÁ VÝSADBA
- KOPANÁ SONDA

Ing. Martin Haueisen a Bc. Michal Pašava
projekty dopravních staveb a zastavovacích konstrukcí
www.hpprojekt.cz

Projektant: Bc. Michal Pašava	Zodpovědný projektant: Bc. Michal Pašava
Vypracoval: Bc. Michal Pašava	Gen. Projektant / HIP: Bc. Michal Pašava
Kraj: Plzeňský	OÚ: Svéradice
Objednatel: MZČR, Pozemkový úřad Klatovy, Čapkova 127/V,339 01 Klatovy	

Otisk autorizačního razítka:

Datum: 08/2014
Číslo zakázky: 33/2014

Akce: **Výstavba polní cesty HPC 4 v k.ú. Svéradice**

Stupeň: **DSP + PDPS**
Paré číslo:

SO:

Příloha: **Koordinační situace stavby - díl G**

Číslo přílohy: **B.2g**
Měřítko: **1 : 500**

Office: Březinova 18/13, 350 02 Cheb, mob: 774 406 860 nebo 605 031 348, email: michal.pa@hpprojekt.cz nebo martin.h@hpprojekt.cz