k.ú. NEBUŽELY

POLNÍ CESTA C4 SE ZELENÍ

SITUACE STAVBOU DOTČENÝCH POZEMKŮ- 1.část M 1:1000

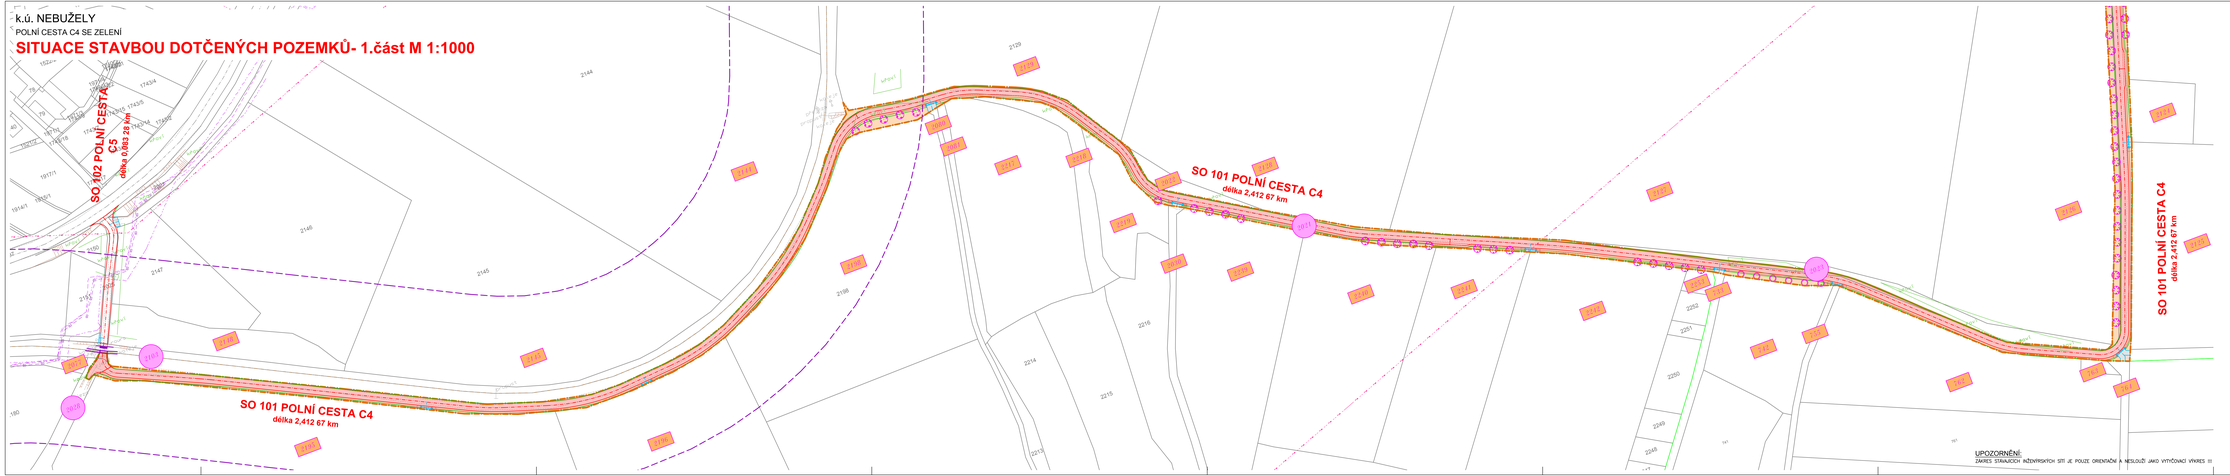

LEGENDA INŽENÝRSKÝCH SÍTÍ STÁVAJÍCÍ

M 1:1000

- NADZEMNÍ VEDENÍ VN (ČEZ)
- PODZEMNÍ SDĚL. KABEL (CETIN)
- PODZEMNÍ DÁLK. KABEL (ČD Telematika)
- ochranné pásmo dráhy - 60 m od osy krajní koleje

PROJEKTOVANÉ

SO 101 POLNÍ CESTA C4

- POLNÍ CESTA (asfalt)
- HOSPODÁŘSKÝ SJEZD (asfalt)
- OBVOD STAVENIŠTĚ
- 2077/1 DOTČENÁ PARCELA
- 1152 SOUSEDNÍ PARCELA

BPB			JTSK
6	Pz6	Dz6	Kz6
5	Pz5	Dz5	Kz5
4	Pz4	Dz4	Kz4
3	Pz3	Dz3	Kz3
2	Pz2	Dz2	Kz2
1	Pz1	Dz1	Kz1
REVIZE	POPIS	DATUM	SCHVÁLIL

Sweco Hydroprojekt a.s. - Divize České Budějovice
Zámkova 4/6NS7, 370 21 Č. Budějovice, CZ,budejovice@sweco.cz, www.sweco.cz

SWECO Sustainable engineering and design

VYPRACOVAL	HIP	J. Kučková, DiS.	K. KONTROLA	Ing. Pešek, DiS.
PROJEKTANT	M. Pešek, DiS.	ŘEDITEL DIVIZE	Ing. P. Niedová	DATUM	09/2016
OBJEDNATEL	ČR SPÚ - KPÚ pro Středočeský kraj - pobočka Mělník			OKRES	Mělník
AKCE:	Polní cesta C4 se zelení Polní cesta C5 k.ú. Nebužely			ČÍSLO ZAKÁZKY	414135-01
				STUPEŇ	DPS
				FORMÁT	A4
				MĚŘÍTKO	1:1000
				ARCHIVNÍ ČÍSLO	-
ČÁST STAVBY	Souhrnné řešení stavby			SOPS	-
PŘÍLOHA	SITUACE STAVBOU DOTČENÝCH POZEMKŮ - 1.část			ČÍSLO PŘÍLOHY	B.2.1

UPOZORNĚNÍ:
ZAKRES STÁVAJÍCÍCH INŽENÝRSKÝCH SÍTÍ JE POUZE ORIENTAČNÍ A NESLOUŽÍ JAKO VYTÝČOVACÍ VÝKRES !!!

Tato dokumentace včetně všech příloh je výlučným duž poskytovým zhotovitelem je dubovém zhotovitelem akcelové společnosti Sweco Hydroprojekt a.s. Dokumentace je chráněna autorským zákonem. Bez předchozího písemného souhlasu zhotovitele nesmí být tato dokumentace kopírována, rozmnožována, měněna, sdělována třetím osobám, nebo jakýmkoliv jiným způsobem zpřístupňována třetím osobám, s výjimkou případů, kdy je to nezbytné pro užívání díla objednatelem. Porušení tohoto ustanovení je považováno za hrubé porušení smlouvy a zhotovitel je oprávněn požadovat smluvní pokutu a náhradu škody v plné výši.