




Platí pouze se sdělením číslo 0100577116.

Zakreslené polohy zařízení v příloze jsou pouze informativní.

### Situace výkres zájmového území (klad mapových listů)

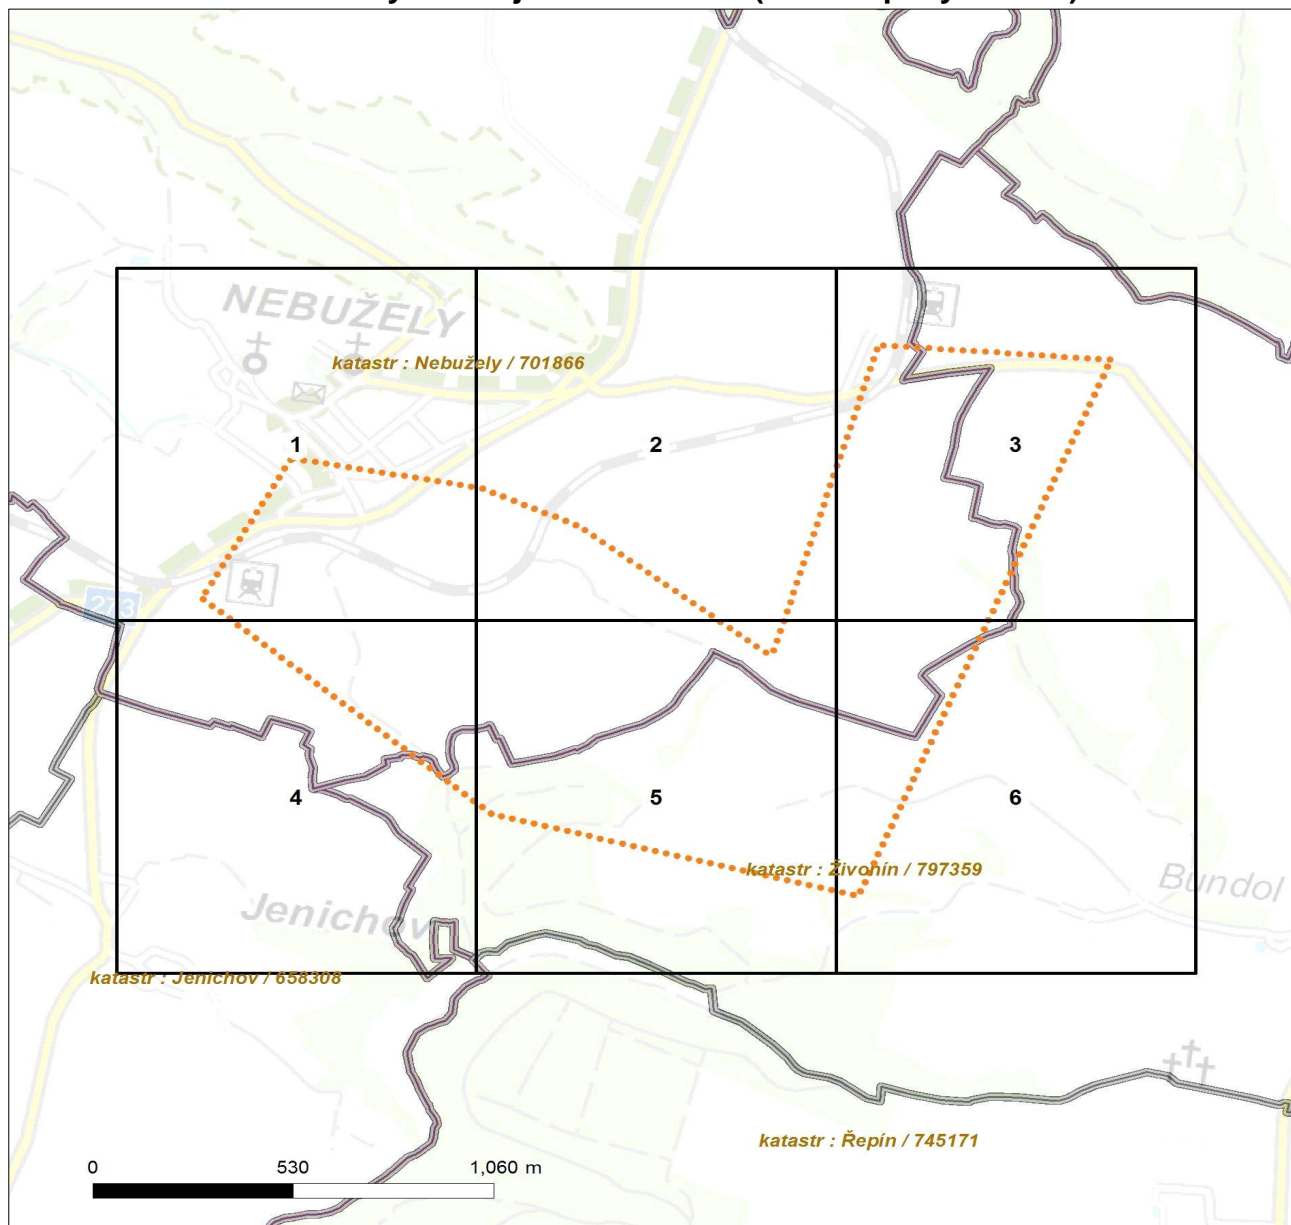

#### LEGENDA

- Podzemní vedení NN do 1kV
- - - Nadzemní vedení NN do 1kV
- Podzemní vedení VN do 35 kV
- - - Nadzemní vedení VN do 35 kV
- Podzemní vedení VVN 110kV
- Nadzemní vedení VVN 110kV
- NN přívod odběratele
- Cizí energetické vedení
- ..... Zájmové území



Stanice do 52 kV - stožárová



Stanice do 52 kV - zděná



Transformovna (nad 52 kV)



Probíhající investice ČEZ Distribuce



Stanice ČEZ Distribuce ve výstavbě



Zařízení ČEZ Distribuce ve výstavbě



Hranice katastrálního území


V zájmovém území se nachází investiční akce.



Platí pouze se sdělením číslo 0100577116.

Zakreslené polohy zařízení v příloze jsou pouze informativní.

### Situční výkres - list 1

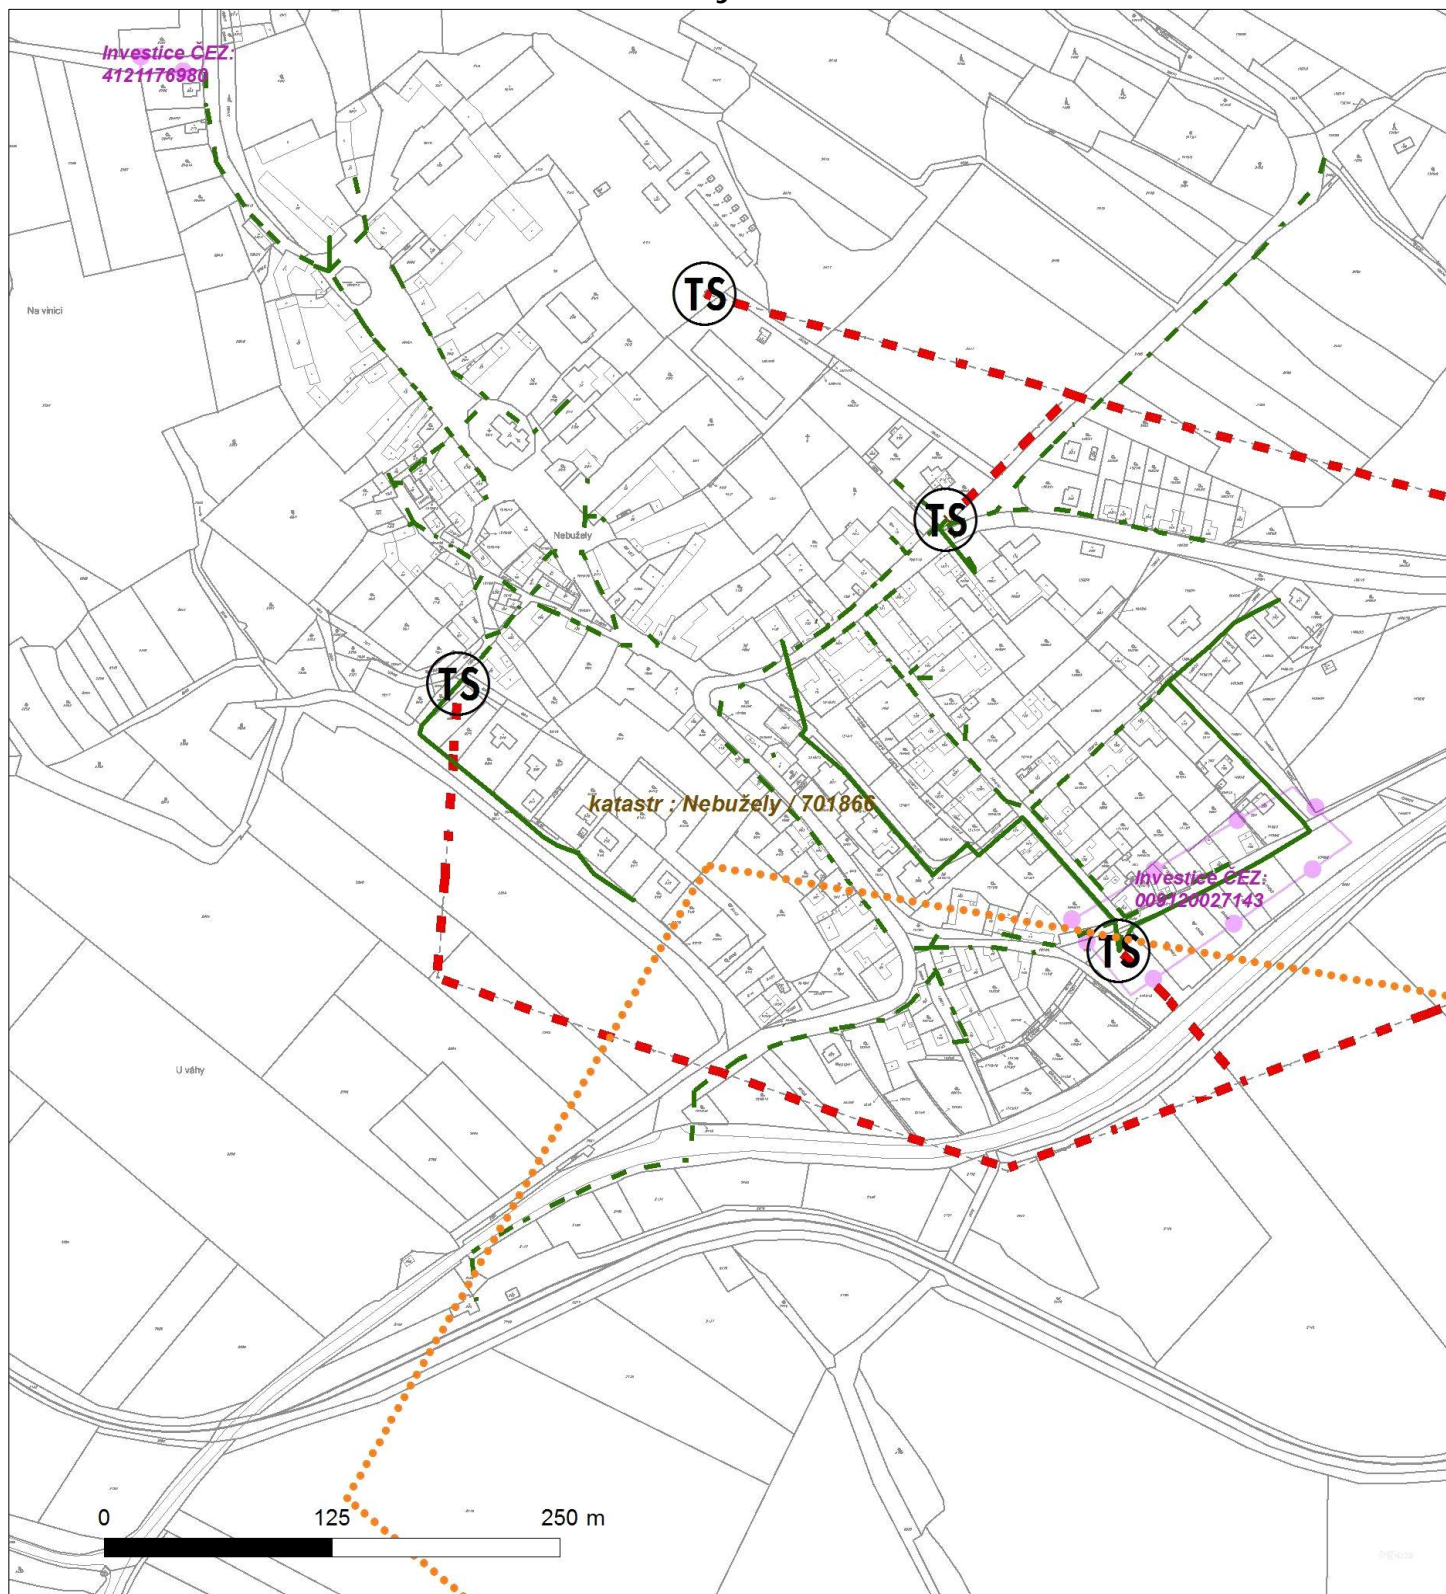




Platí pouze se sdělením číslo 0100577116.

Zakreslené polohy zařízení v příloze jsou pouze informativní.

## Situční výkres - list 2

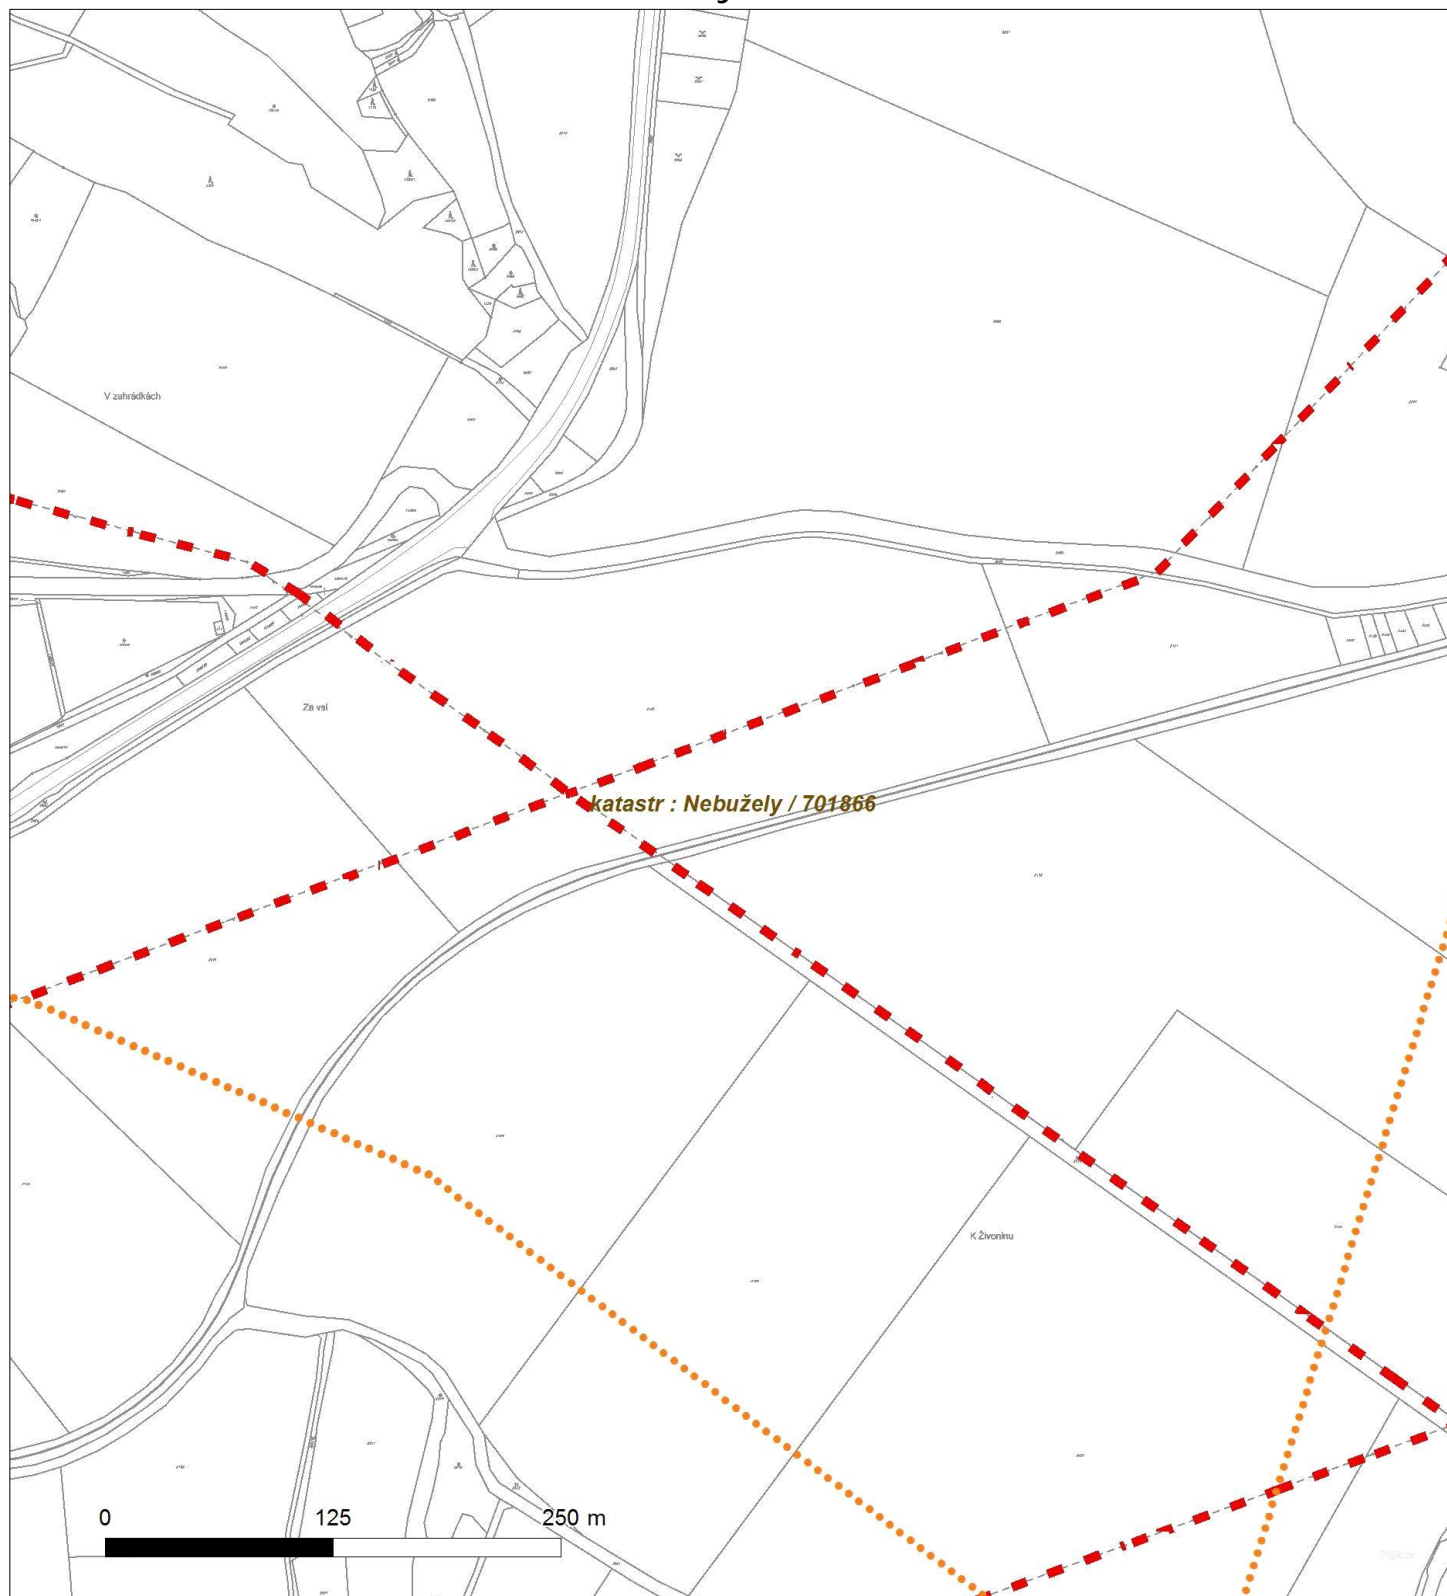






Platí pouze se sdělením číslo 0100577116.

Zakreslené polohy zařízení v příloze jsou pouze informativní.

### Situční výkres - list 3

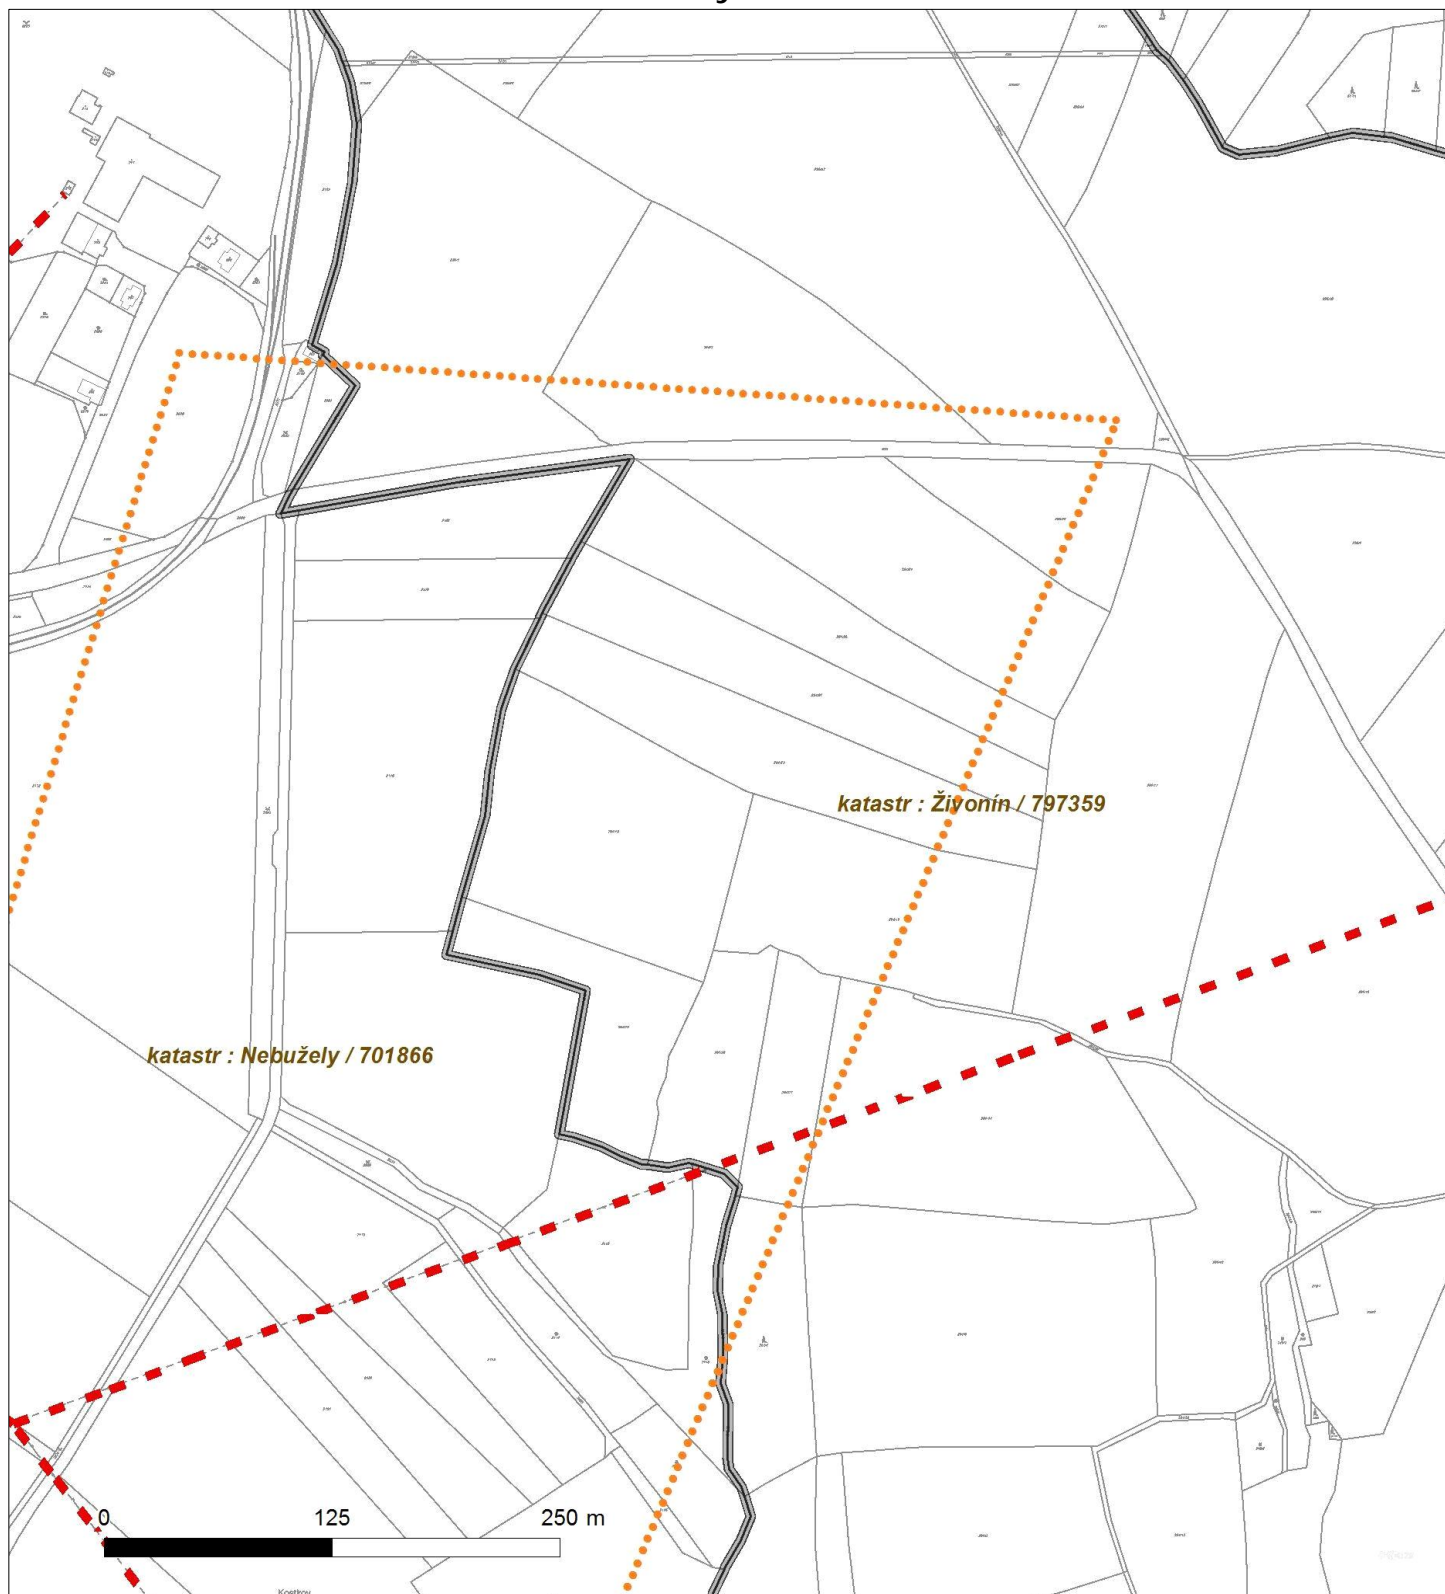




Platí pouze se sdělením číslo 0100577116.

Zakreslené polohy zařízení v příloze jsou pouze informativní.

#### Situční výkres - list 4

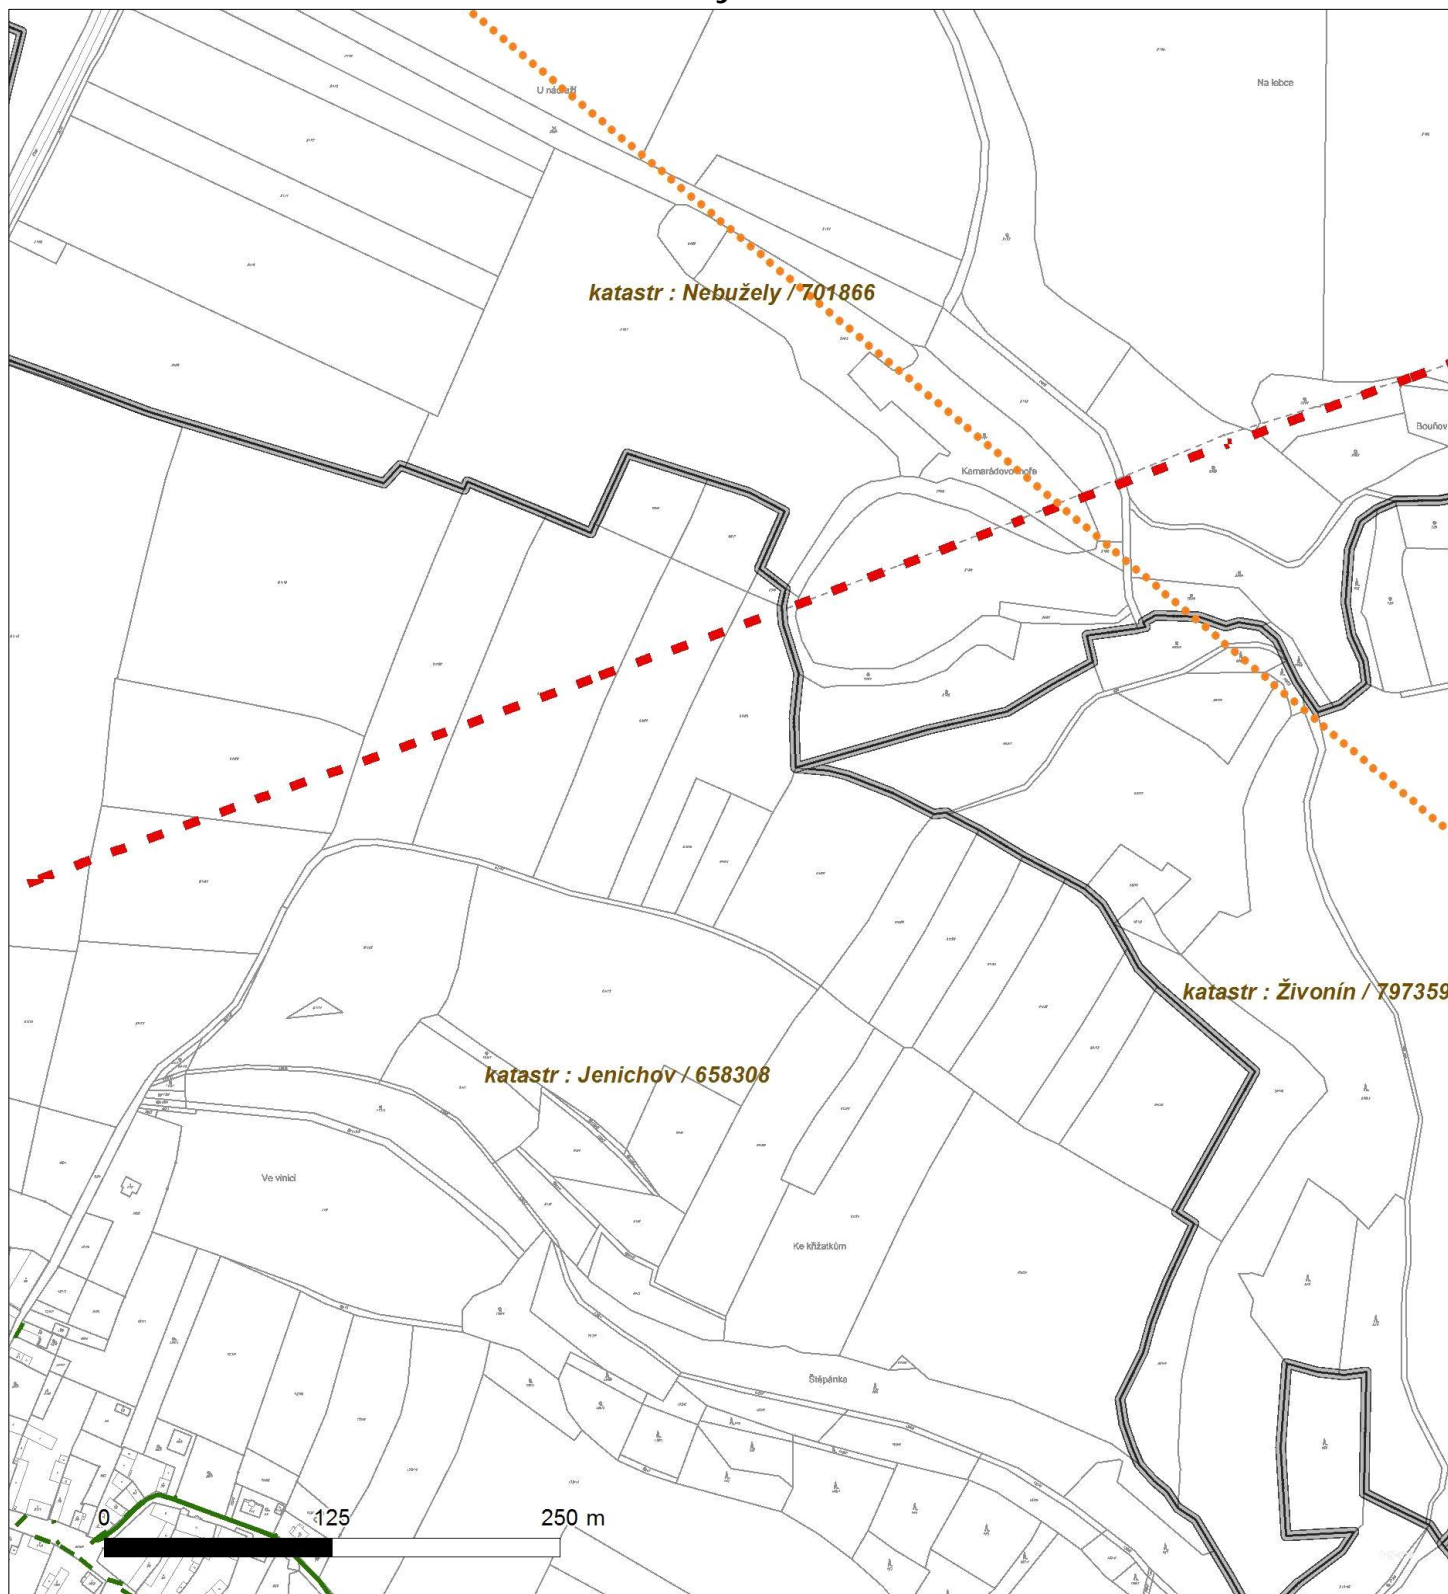



Platí pouze se sdělením číslo 0100577116.

Zakreslené polohy zařízení v příloze jsou pouze informativní.

### Situční výkres - list 5







Platí pouze se sdělením číslo 0100577116.

Zakreslené polohy zařízení v příloze jsou pouze informativní.

### Situční výkres - list 6

