


k.ú. NEBUŽELY  
POLNÍ CESTA C4 SE ZELENÍ - POLNÍ CESTA C5  
**PŘEHLEDNÁ SITUACEM 1:25 000**

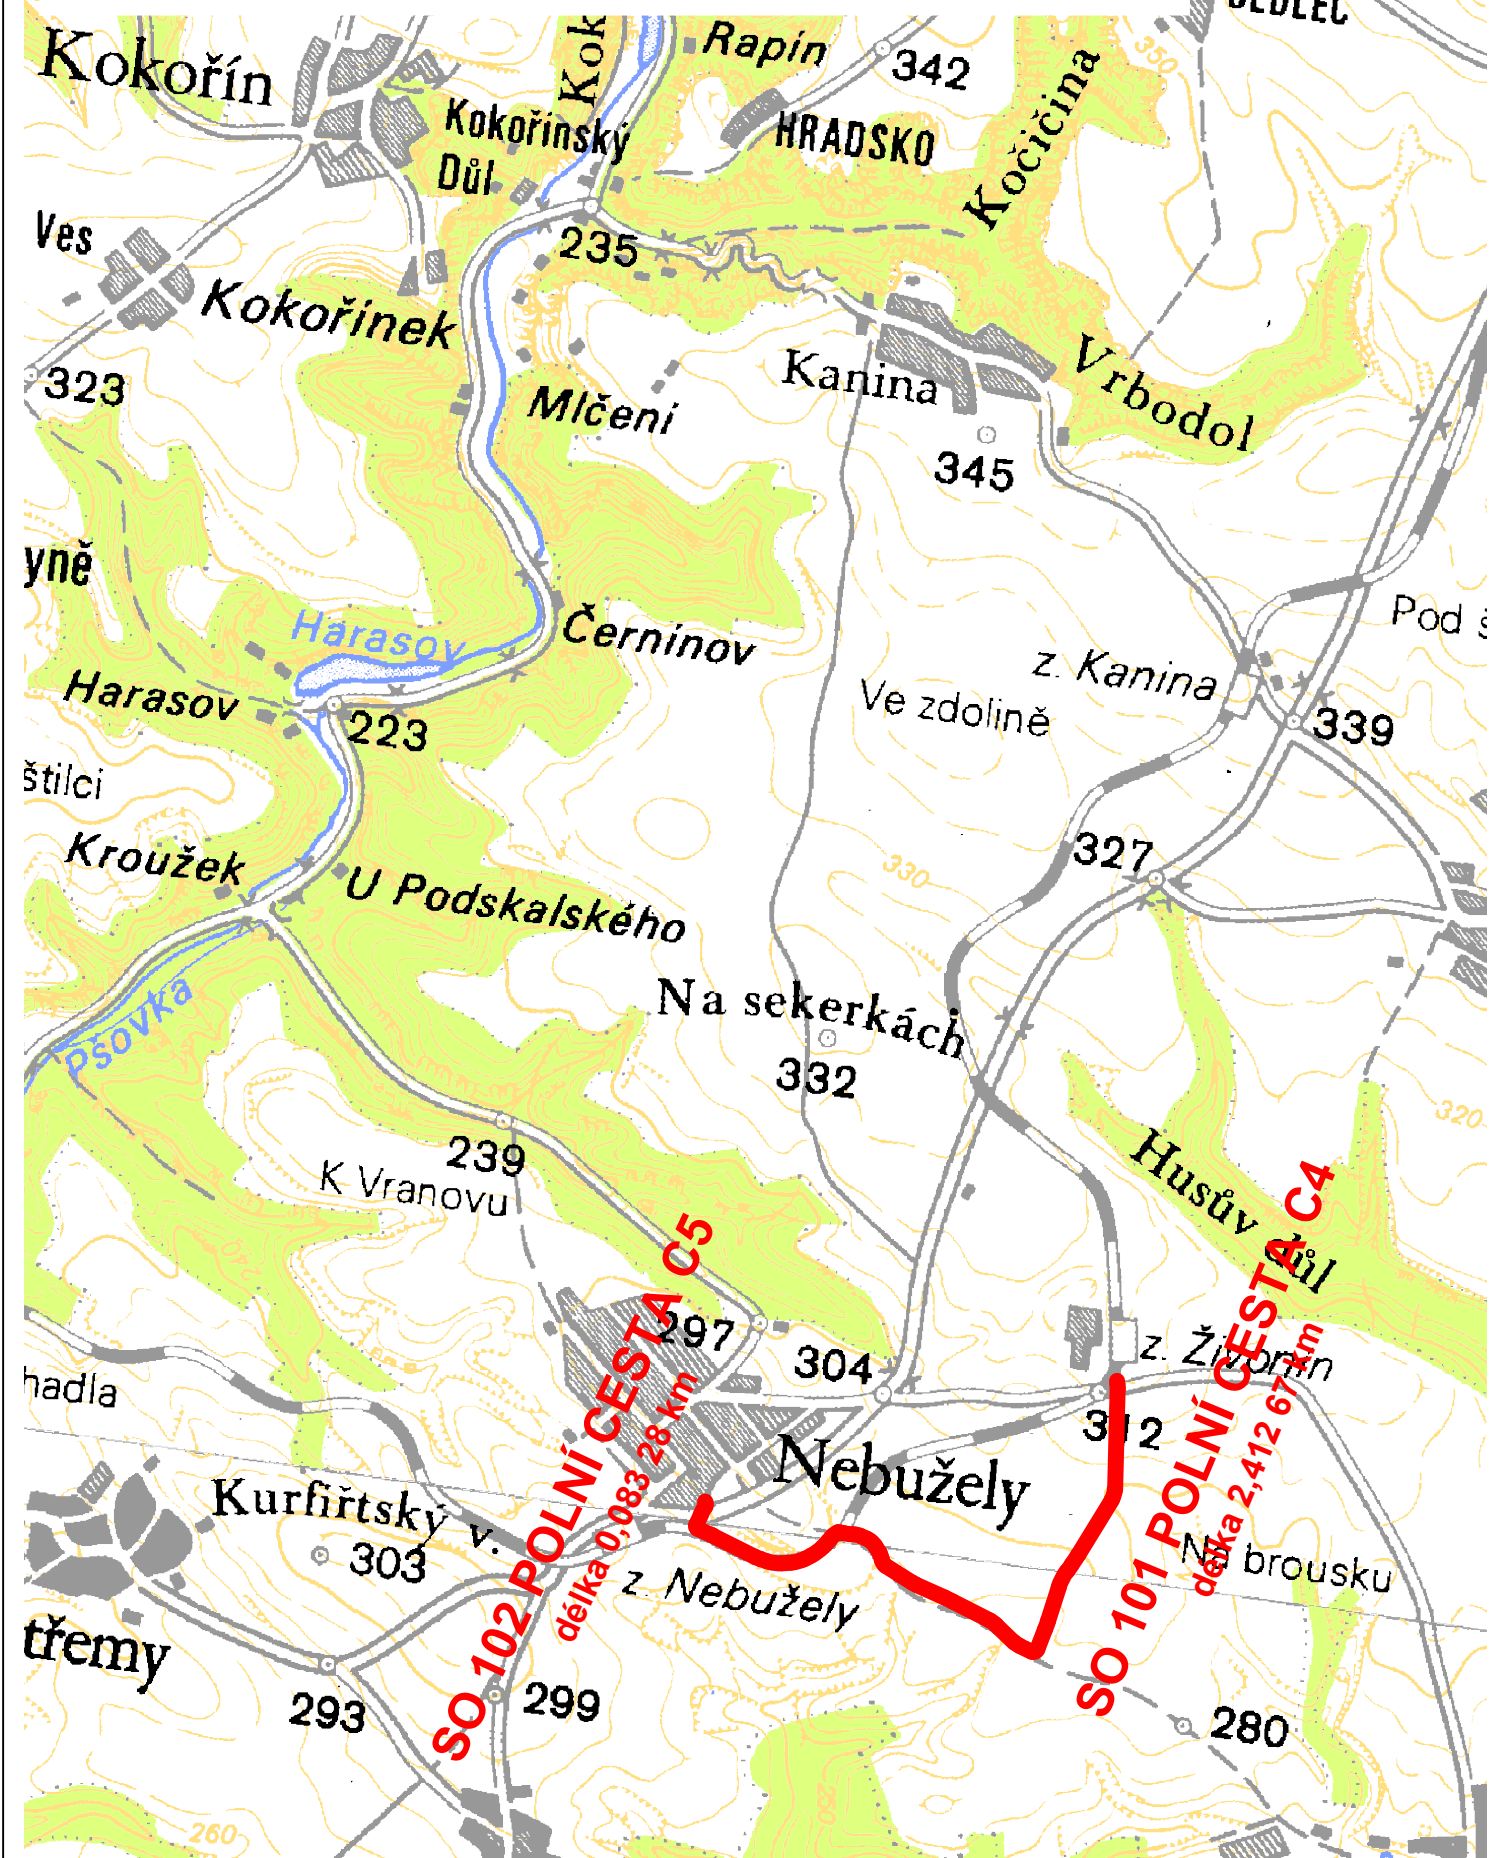

BPB JTSC

6	Pz6	Dz6	Kz6
5	Pz5	Dz5	Kz5
4	Pz4	Dz4	Kz4
3	Pz3	Dz3	Kz3
2	Pz2	Dz2	Kz2
1	Pz1	Dz1	Kz1
REVIZE	POPIS	DATUM	SCHVÁLIL

Sweco Hydroprojekt a.s. - Divize České Budějovice Zátkovo nábreží 7, 370 21 Č. Budějovice; c.budejovice@sweco.cz; www.sweco.cz				<div>SWECO</div> <div>Sustainable engineering and design</div>		
VYPRACOVAL		HIP	J. Kubíková, DiS.	T. KONTROLA	M. Pešek, DiS.	
PROJEKTANT	M. Pešek, DiS.	ŘEDITEL DIVIZE	Ing. P. Niedlová	DATUM	09/2016	
OBJEDNATEL	ČR SPÚ - KPÚ pro Středočeský kraj - pobočka Mělník			OKRES	Mělník	
AKCE:  Polní cesta C4 se zelení Polní cesta C5 k.ú. Nebužely				ČÍSLO ZAKÁZKY	41-6135-01	
				STUPEŇ	DPS	
				FORMÁT	A4	
				MĚŘITKO	1:25 000	
				ARCHIVNÍ ČÍSLO	-	
ČÁST STAVBY	Souhrnné řešení stavby			SO/PS	-	
PŘÍLOHA:  PŘEHLEDNÁ SITUACE				ČÍSLO PŘÍLOHY	B.1	ver
						rev

Tato dokumentace včetně všech příloh (s výjimkou dat poskytnutých objednatelem) je duševním vlastnictvím akciové společnosti Sweco Hydroprojekt a.s. Objednatel této dokumentace je oprávněn ji využít k účelům vyplývajícím z uzavřené smlouvy bez jakéhokoliv omezení. Jiné osoby (jak fyzické, tak právnické) nejsou bez předchozího výslovného souhlasu objednatele oprávněny tuto dokumentaci ani její části jakkoli využívat, kopírovat (ani jiným způsobem rozmnožovat) nebo zpřístupnit dalším osobám.  
Poznámka: Podpisy zpracovatelů jsou připojeny pouze k výtisku číslo 01 nebo originálu přílohy (matrici).