


k.ú. NEBUŽELY  
POLNÍ CESTA C5  
VZOROVÝ SJEZD M 1:50

PŘÍČNÝ ŘEZ  
1:50

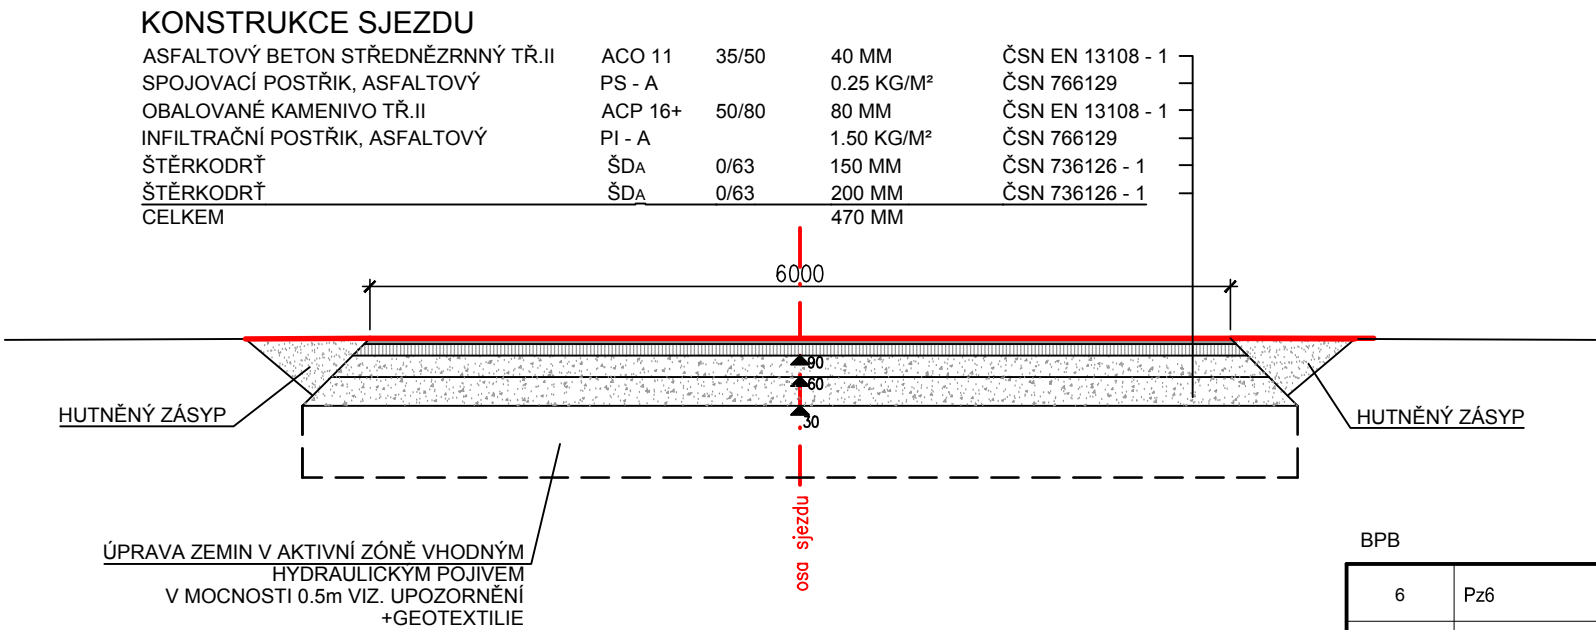

SO 102 POLNÍ CESTA C5

SJEZDY  
ASFALT ŠEDÝ25 m²

SJEZDY - 2 KS

OZN. SJEZDU	STANIČENÍ KOMUNIKACE (KM)	POLOHA (ve směru staničení)	PROPUSTEK	ŠÍŘKA	
S1	0,006 00	vlevo	ne	6.00	Polní cesta C6
S2	0,078 00	vpravo	ne	6.00	Polní cesta C54

BPB		JT SK	
6	Pz6	Dz6	Kz6
5	Pz5	Dz5	Kz5
4	Pz4	Dz4	Kz4
3	Pz3	Dz3	Kz3
2	Pz2	Dz2	Kz2
1	Pz1	Dz1	Kz1
REVIZE	POPIS	DATUM	SCHVÁLIL

Sweco Hydroprojekt a.s. OZ České Budějovice Zátkovo nábřeží 7, 370 21 Č. Budějovice; c.budejovice@sweco.cz; www.sweco.cz				<div>SWECO </div> <div>Sustainable engineering and design</div>		
VYPRACOVAL		HIP	J. Kubíková, DiS.	T. KONTROLA	M. Pešek, DiS.	
PROJEKTANT	M. Pešek, DiS.	ŘEDITEL DIVIZE	Ing. P. Niedlová	DATUM	09/2016	
OBJEDNATEL	ČR SPÚ - KPÚ pro Středočeský kraj - pobočka Mělník			OKRES	Mělník	
AKCE:  Polní cesta C4 se zelení Polní cesta C5 k.ú. Nebužely				ČÍSLO ZAKÁZKY	41-6135-01	
				STUPEŇ	DPS	
				FORMÁT	A4	
				MĚŘÍTKO	1:50	
				ARCHIVNÍ ČÍSLO	-	
ČÁST STAVBY	Polní cesta C5			SO/PS	SO 102	
PŘÍLOHA:  VZOROVÝ SJEZD				ČÍSLO PŘÍLOHY	C.2.2.6	ver
					rev	

Tato dokumentace včetně všech příloh (s výjimkou dat poskytnutých objednatelem) je duševním vlastnictvím akciové společnosti Sweco Hydroprojekt a.s. Objednatel této dokumentace je oprávněn ji využít k účelům vyplývajícím z uzavřené smlouvy bez jakéhokoliv omezení. Jiné osoby (jak fyzické, tak právnické) nejsou bez předchozího výslovného souhlasu objednatele oprávněny tuto dokumentaci ani její části jakkoli využívat, kopírovat (ani jiným způsobem rozmnožovat) nebo zpřístupnit dalším osobám.  
Poznámka: Podpisy zpracovatelů jsou připojeny pouze k výtisku číslo 01 nebo originálu přílohy (matrici).