


KRAJ:
KATASTRÁLNÍ ÚZEMÍ:
NAVRHOVANÁ ÚPRAVA:

Jihomoravský
Babolky
svodný příkop

Podélný profil: SPŘ6 M 1:1000/100
Rozsah: km 0,00000 - km 0,04448

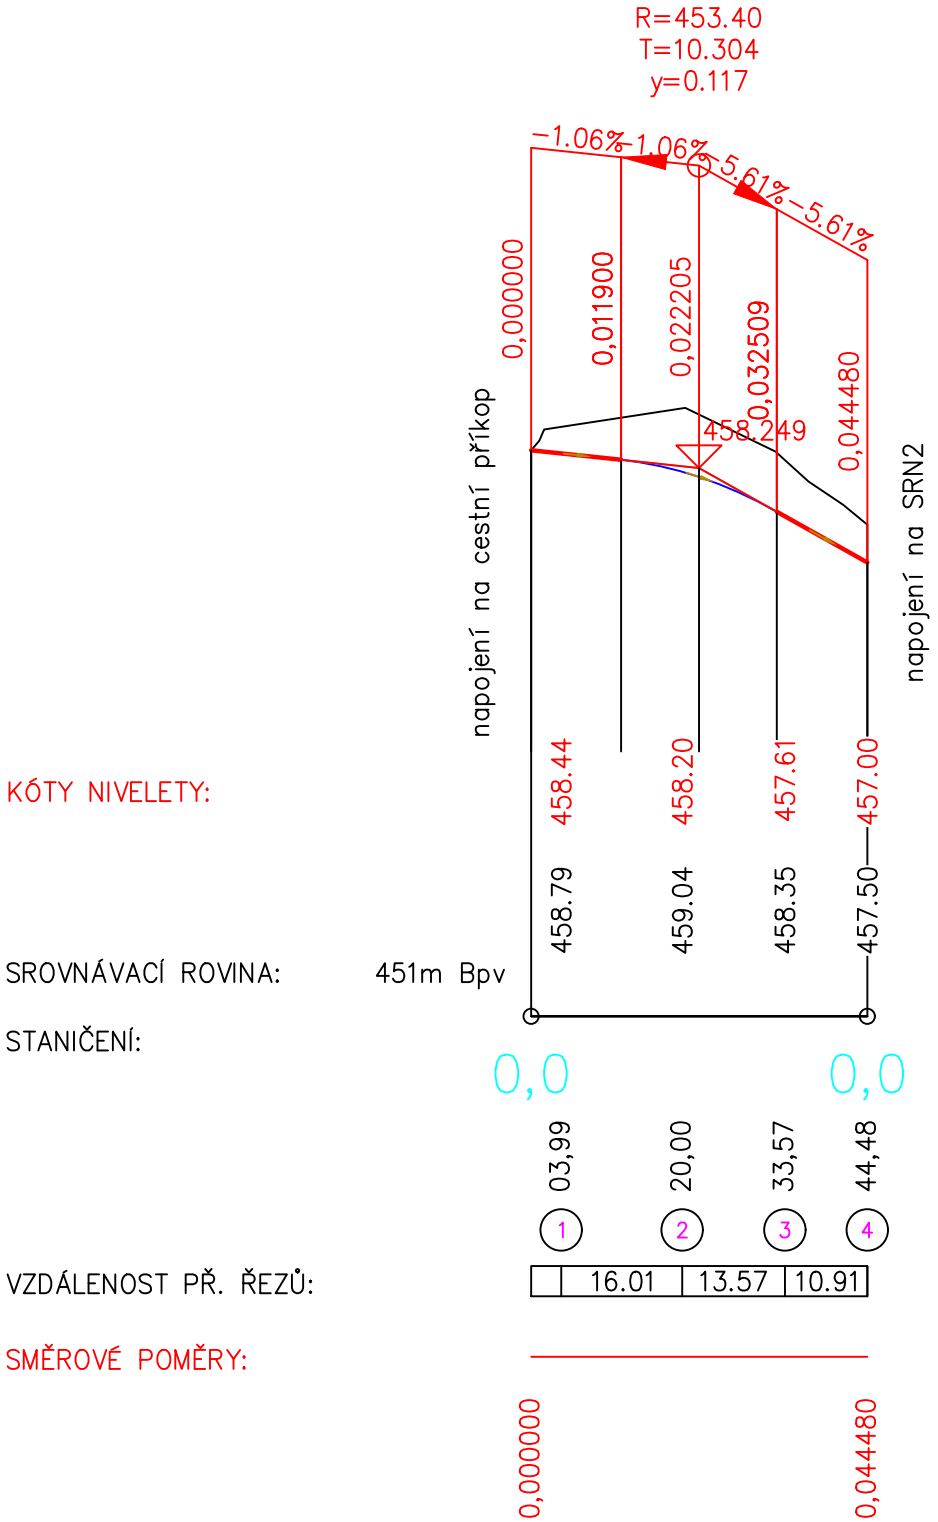

Vedoucí projektu	Ing. Pavel Králík (DWK GEO spol. s r.o.)
Zodpovědný projektant	Ing. Ivo Podracký
Navrhl / Vypracoval	Ing. Ivana Libánková
Kreslil / CAD	Marek Ondrák
Investor	SPÚ, Krajský pozemkový úřad pro Jihomoravský Kraj, pobočka Blansko

Akce	KOMPLEXNÍ POZEMKOVÉ ÚPRAVY V K.Ú BABOLKY
Část	PLÁN SPOLEČNÝCH ZAŘÍZENÍ - DTŘ VHO

Název přílohy	7.2 SVDNÝ PŘÍKOP SPř6 - PODÉLNÝ PROFIL
---------------	--

Autorizace	
Stupeň	KoPÚ
Formát	2A4
Datum	aktualizace 2019
Čís. zakázky	2016/035
Soubor	VHO.dwg
Měřítko	1:1000/100

Příloha č.	Paré č.
2.3. C.2	