


VEDLEJŠÍ POLNÍ CESTA C3 – P4/30
km 0,000–0,286

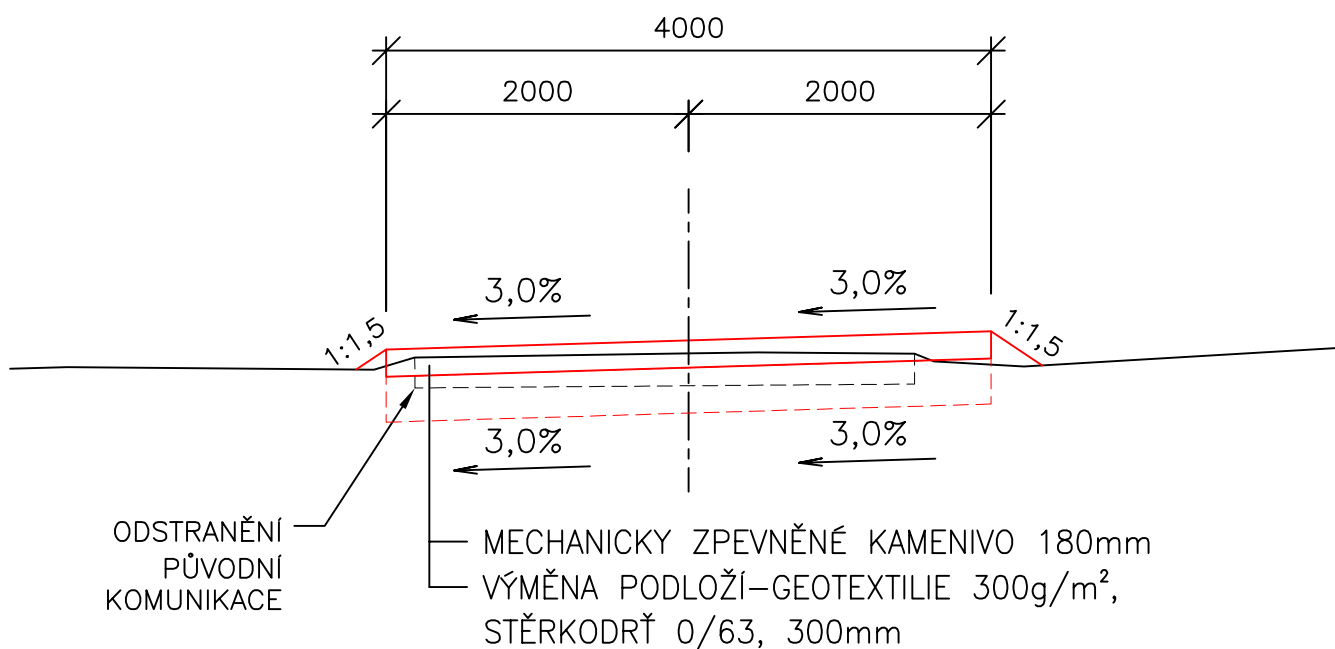

Číslo revize:	Obsah revize:	Datum revize:	Vypracoval:

Tato dokumentace včetně všech příloh v tištěné i elektronické podobě je autorským dílem a je duševním vlastnictvím společnosti AWT Rekultivace, a.s., IČ: 47676175. Autorská práva k dokumentaci jsou chráněna autorským zákonem. Objednatel této dokumentace je oprávněn ji využívat pouze k účelům vyplývajícím z uzavřené smlouvy. Jiné užití projektové dokumentace bez písemného souhlasu vlastníka je zakázáno.

DOKUMENTACE PRO STAVEBNÍ POVOLENÍ A PROVÁDĚNÍ STAVBY			souř. systém JTSK, výškový systém BpV
Projektový manažer: Ing. Jana Kalužíková tel:596580203 jana.kaluzikova@awt-rekultivace.cz	Projektant: Ing. Jana Kalužíková tel:596580203 jana.kaluzikova@awt-rekultivace.cz	Generální projektant: AWT REKULTIVACE a.s. Dělnická 41/884 735 64 Havířov-Prostřední Suchá tel:+420 596 580 111 IČO: 47676175 www.awt-rekultivace.cz	
Hlavní inženýr projektu: Ing. Jana Kalužíková tel:596580203 Autorizovaný inženýr pro pozemní stavby ČKAIT 1103753	Vypracoval: Vlastislav Šenkýř tel:596580237 vlastislav.senkyr@awt-rekultivace.cz		
Zodpovědný projektant: Ing. Andrzej Santarius tel:596580220 Autorizovaný inženýr pro dopravní stavby ČKAIT 1100322	Kontroloval: Vladimír Krč tel:596580288 vladimir.krc@awt-rekultivace.cz		
Investor: ČR SPÚ, KPÚ pro Moravskoslezský kraj, 4.května, 73801 Frýdek-Místek	Datum 1.v.: 30.11.2016		Číslo zakázky: 16A010
Stavba: Polní cesty C1, C2, C3, C21, C22 a vodohospodářská opatření (VHO) navržená v KoPÚ Bocanovice	Formát: 2 x A4		Revize:
Stavební objekt (SO), provozní soubor (PS): SO 03 POLNÍ CESTA C3	Měřítko: 1:50		Paré:
Dokument: VZOROVÉ ŘEZY	Číslo dokumentu: C.3.03		