



PŘÍČNÝ ŘEZ VE STANIČENÍ 20,00m
M 1:50

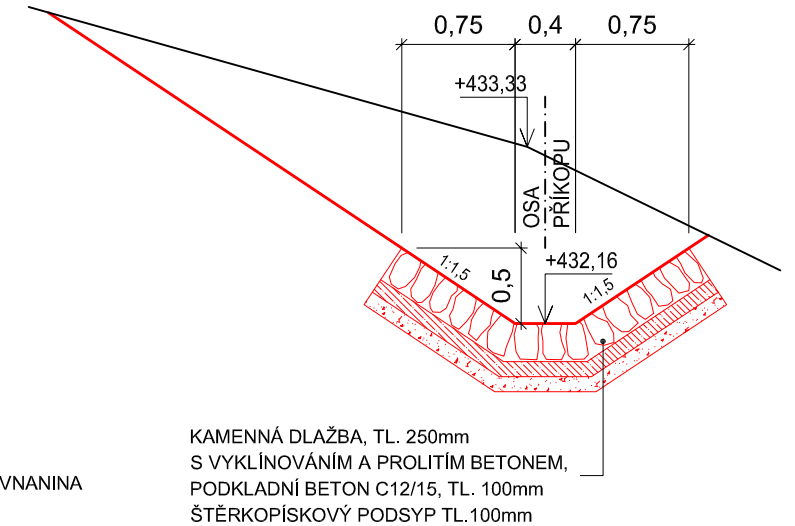

Tato dokumentace včetně všech příloh v tištěné i elektronické podobě je autorským dílem a je duševním vlastnictvím společnosti AWT Rekultivace, a.s., IČ: 47676175. Autorská práva k dokumentaci jsou chráněna autorským zákonem. Objednatel této dokumentace je oprávněn ji využívat pouze k účelům vyplývajícím z uzavřené smlouvy. Jiné užití projektové dokumentace bez písemného souhlasu vlastníka je zakázáno.

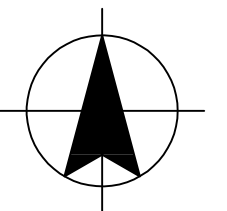

DOKUMENTACE PRO STAVEBNÍ POVOLENÍ A PROVÁDĚNÍ STAVBY		souř. systém JTSK, výškový systém BpV	
Projektový manažer: Ing. Jana Kalužíková tel:596580203 jana.kaluzikova@awt-rekultivace.cz	Projektant: Ing. Jana Kalužíková tel:596580203 jana.kaluzikova@awt-rekultivace.cz	Generální projektant: AWT REKULTIVACE a.s. Dělnická 41/884 735 64 Havířov-Prostřední Suchá tel:+420 596 580 111 IČO: 47676175 www.awt-rekultivace.cz	
Hlavní inženýr projektu: Ing. Jana Kalužíková tel:596580203 Autorizovaný inženýr pro pozemní stavby ČKAIT 1103753	Vypracoval: Vlastislav Šenkýř tel:596580237 vlastislav.senkyr@awt-rekultivace.cz	 AWT REKULTIVACE	
Zodpovědný projektant: Ing. Karel Hurt Autorizovaný inženýr pro stavby vodního hospodářství a krajinného inženýrství ČKAIT 1102115	Kontroloval: Vladimír Krč tel:596580288 vladimir.krc@awt-rekultivace.cz		
Investor: ČR SPÚ, KPÚ pro Moravskoslezský kraj, 4.května, 73801 Frýdek-Místek	Datum 1.v.: 30.11.2016		
Stavba: Polní cesty C1, C2, C3, C21, C22 a vodohospodářská opatření (VHO) navržená v KoPÚ Bocanovice	Číslo zakázky: 16A010		
	Formát: 2 x A4		
	Revize:		
Stavební objekt (SO), provozní soubor (PS): SO 06 VODOHOSPODÁŘSKÁ OPATŘENÍ (VHO)	Měřítko: 1:200, 1:100, 1:50		
Dokument: DETAIL VYÚSTĚNÍ PŘÍKOPU OP1	Paré:		Číslo dokumentu: C.6.05