




PŮDORYS PROPUSTKU

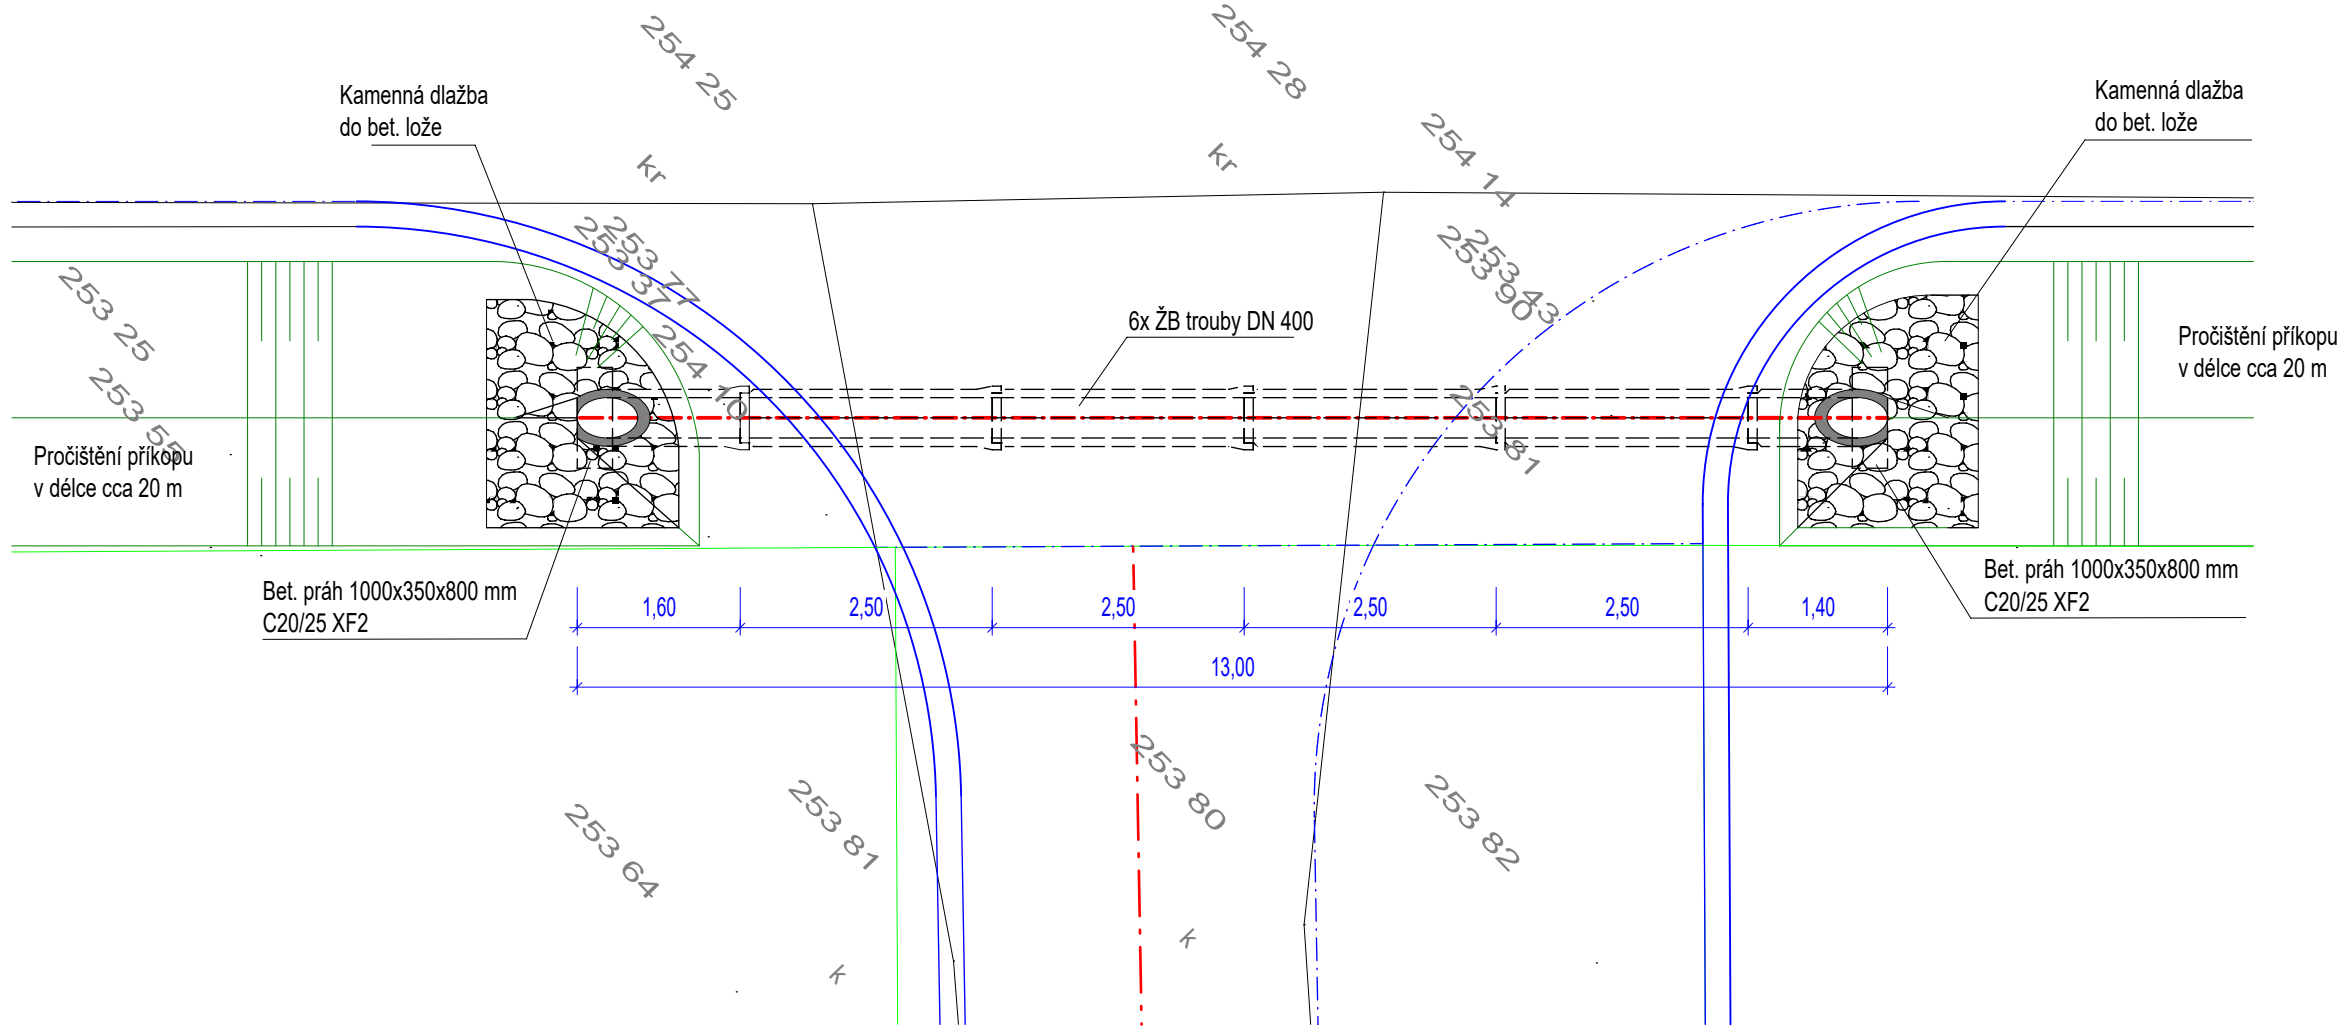

PŘÍČNÝ ŘEZ

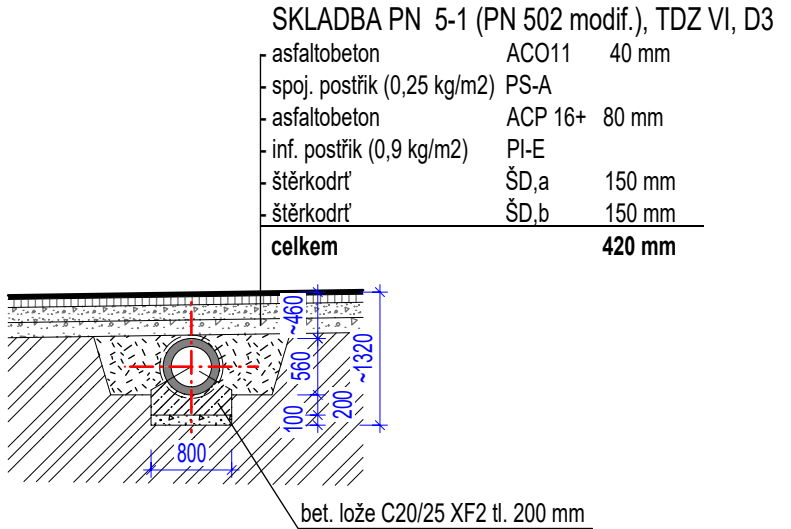

PODÉLNÝ ŘEZ

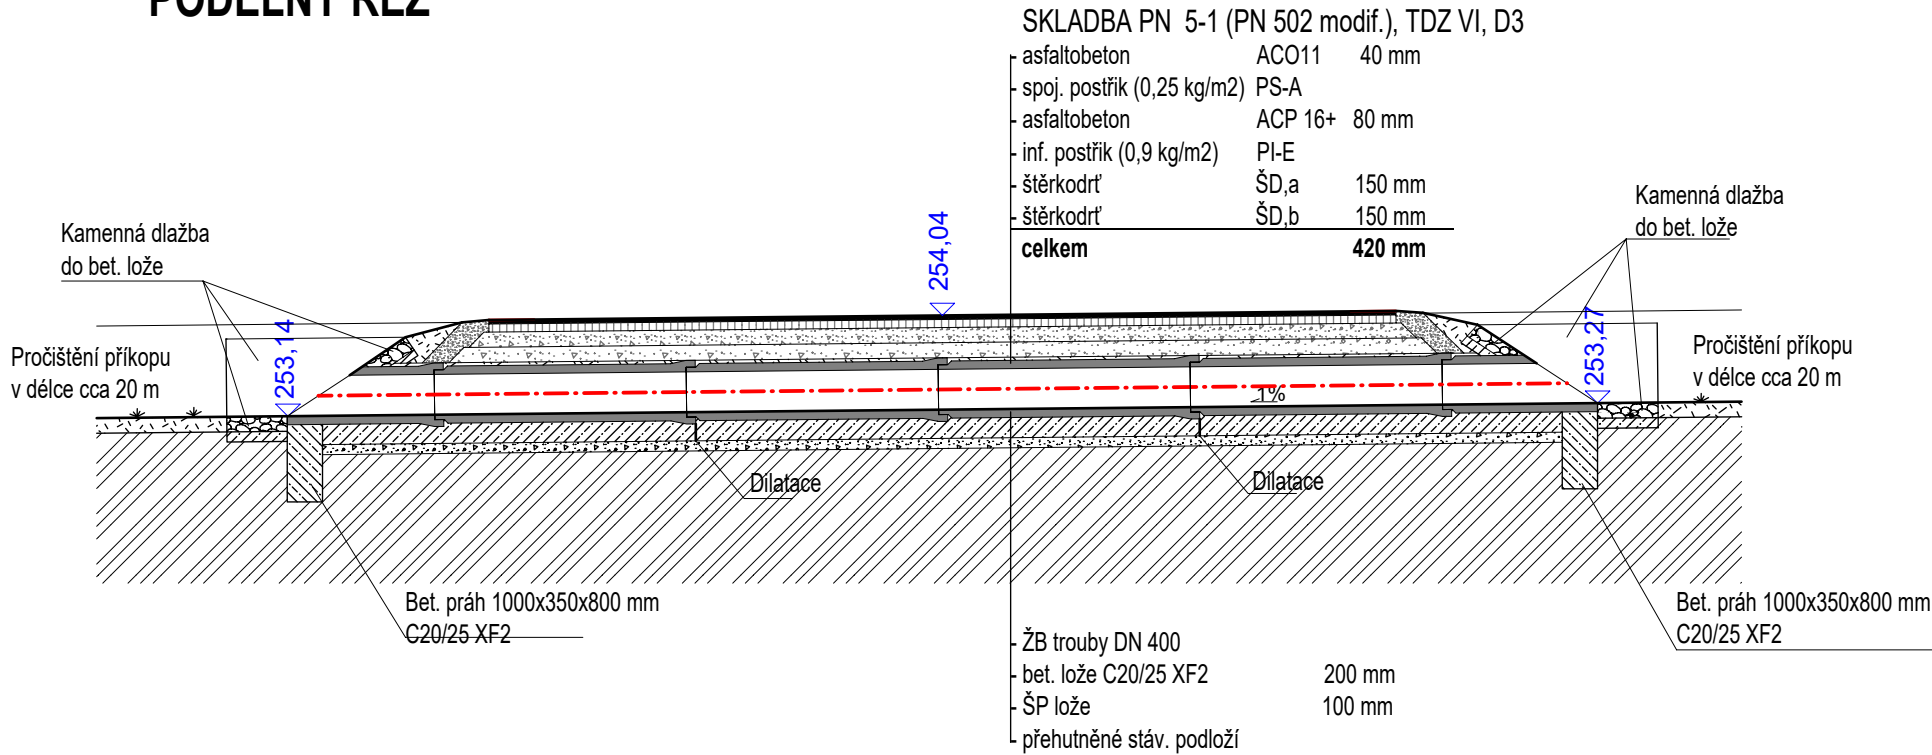

Souřadnicový systém S-JTSK  
Výškový systém Bpv

objednatel: Česká republika- Státní pozemkový úřad, Krajský pozemkový úřad pro Středočeský kraj, Pobočka Mělník					vyhotovení:				
generální projektant stavby: ARTECH spol. s r.o. Dušní 112/16, 110 00 Praha , IČ: 25024671 Adresa pro doručování: Žižkova 152, 436 01 Litvínov E-mail: <a href="mailto:artech@artech.cz">artech@artech.cz</a> , tel. 476 111 782									
vypracoval (projektant): Ing. Roman Ernest 		autorizoval (zodpovědný projektant): Ing. Jan Havanič 		řízení projektu (hlavní inženýr projektu): Ing. Ladislav Slavíček 		zhotovitel části projektu  <b>ARTECH</b> PROJEKTOVÁ PŘÍPRAVA A REALIZACE STAVEB			
stavebník: Česká republika- Státní pozemkový úřad, Krajský pozemkový úřad pro Středočeský kraj, Pobočka Mělník									
kraj: Středočeský		st.úřad: Mělník		obec: Byšice					
<b>ZPRACOVÁNÍ PROJEKTOVÝCH DOKUMENTACÍ V 15 KATASTRÁLNÍCH ÚZEMÍ- ČÁST 2 ZPRACOVÁNÍ PROJEKTOVÝCH DOKUMENTACÍ V K.Ú. BYŠICE</b>  C. STAVEBNÍ ČÁST C.1 SO 101 - POLNÍ CESTA HC2 K.Ú. BYŠICE  <b>PROPUSTEK P1</b>						stupeň PD		DSP, DPS	
						datum		09/2016	
						formát		3xA4	
						měřítko		1:75	
						zakázka		1848	
						číslo (ozn.) dokumentu:		<b>06.</b>	