


POLNÍ CESTA C23
KoPÚ v k. ú. Měnin

PODÉLNÝ ŘEZ
1 : 2000 / 200

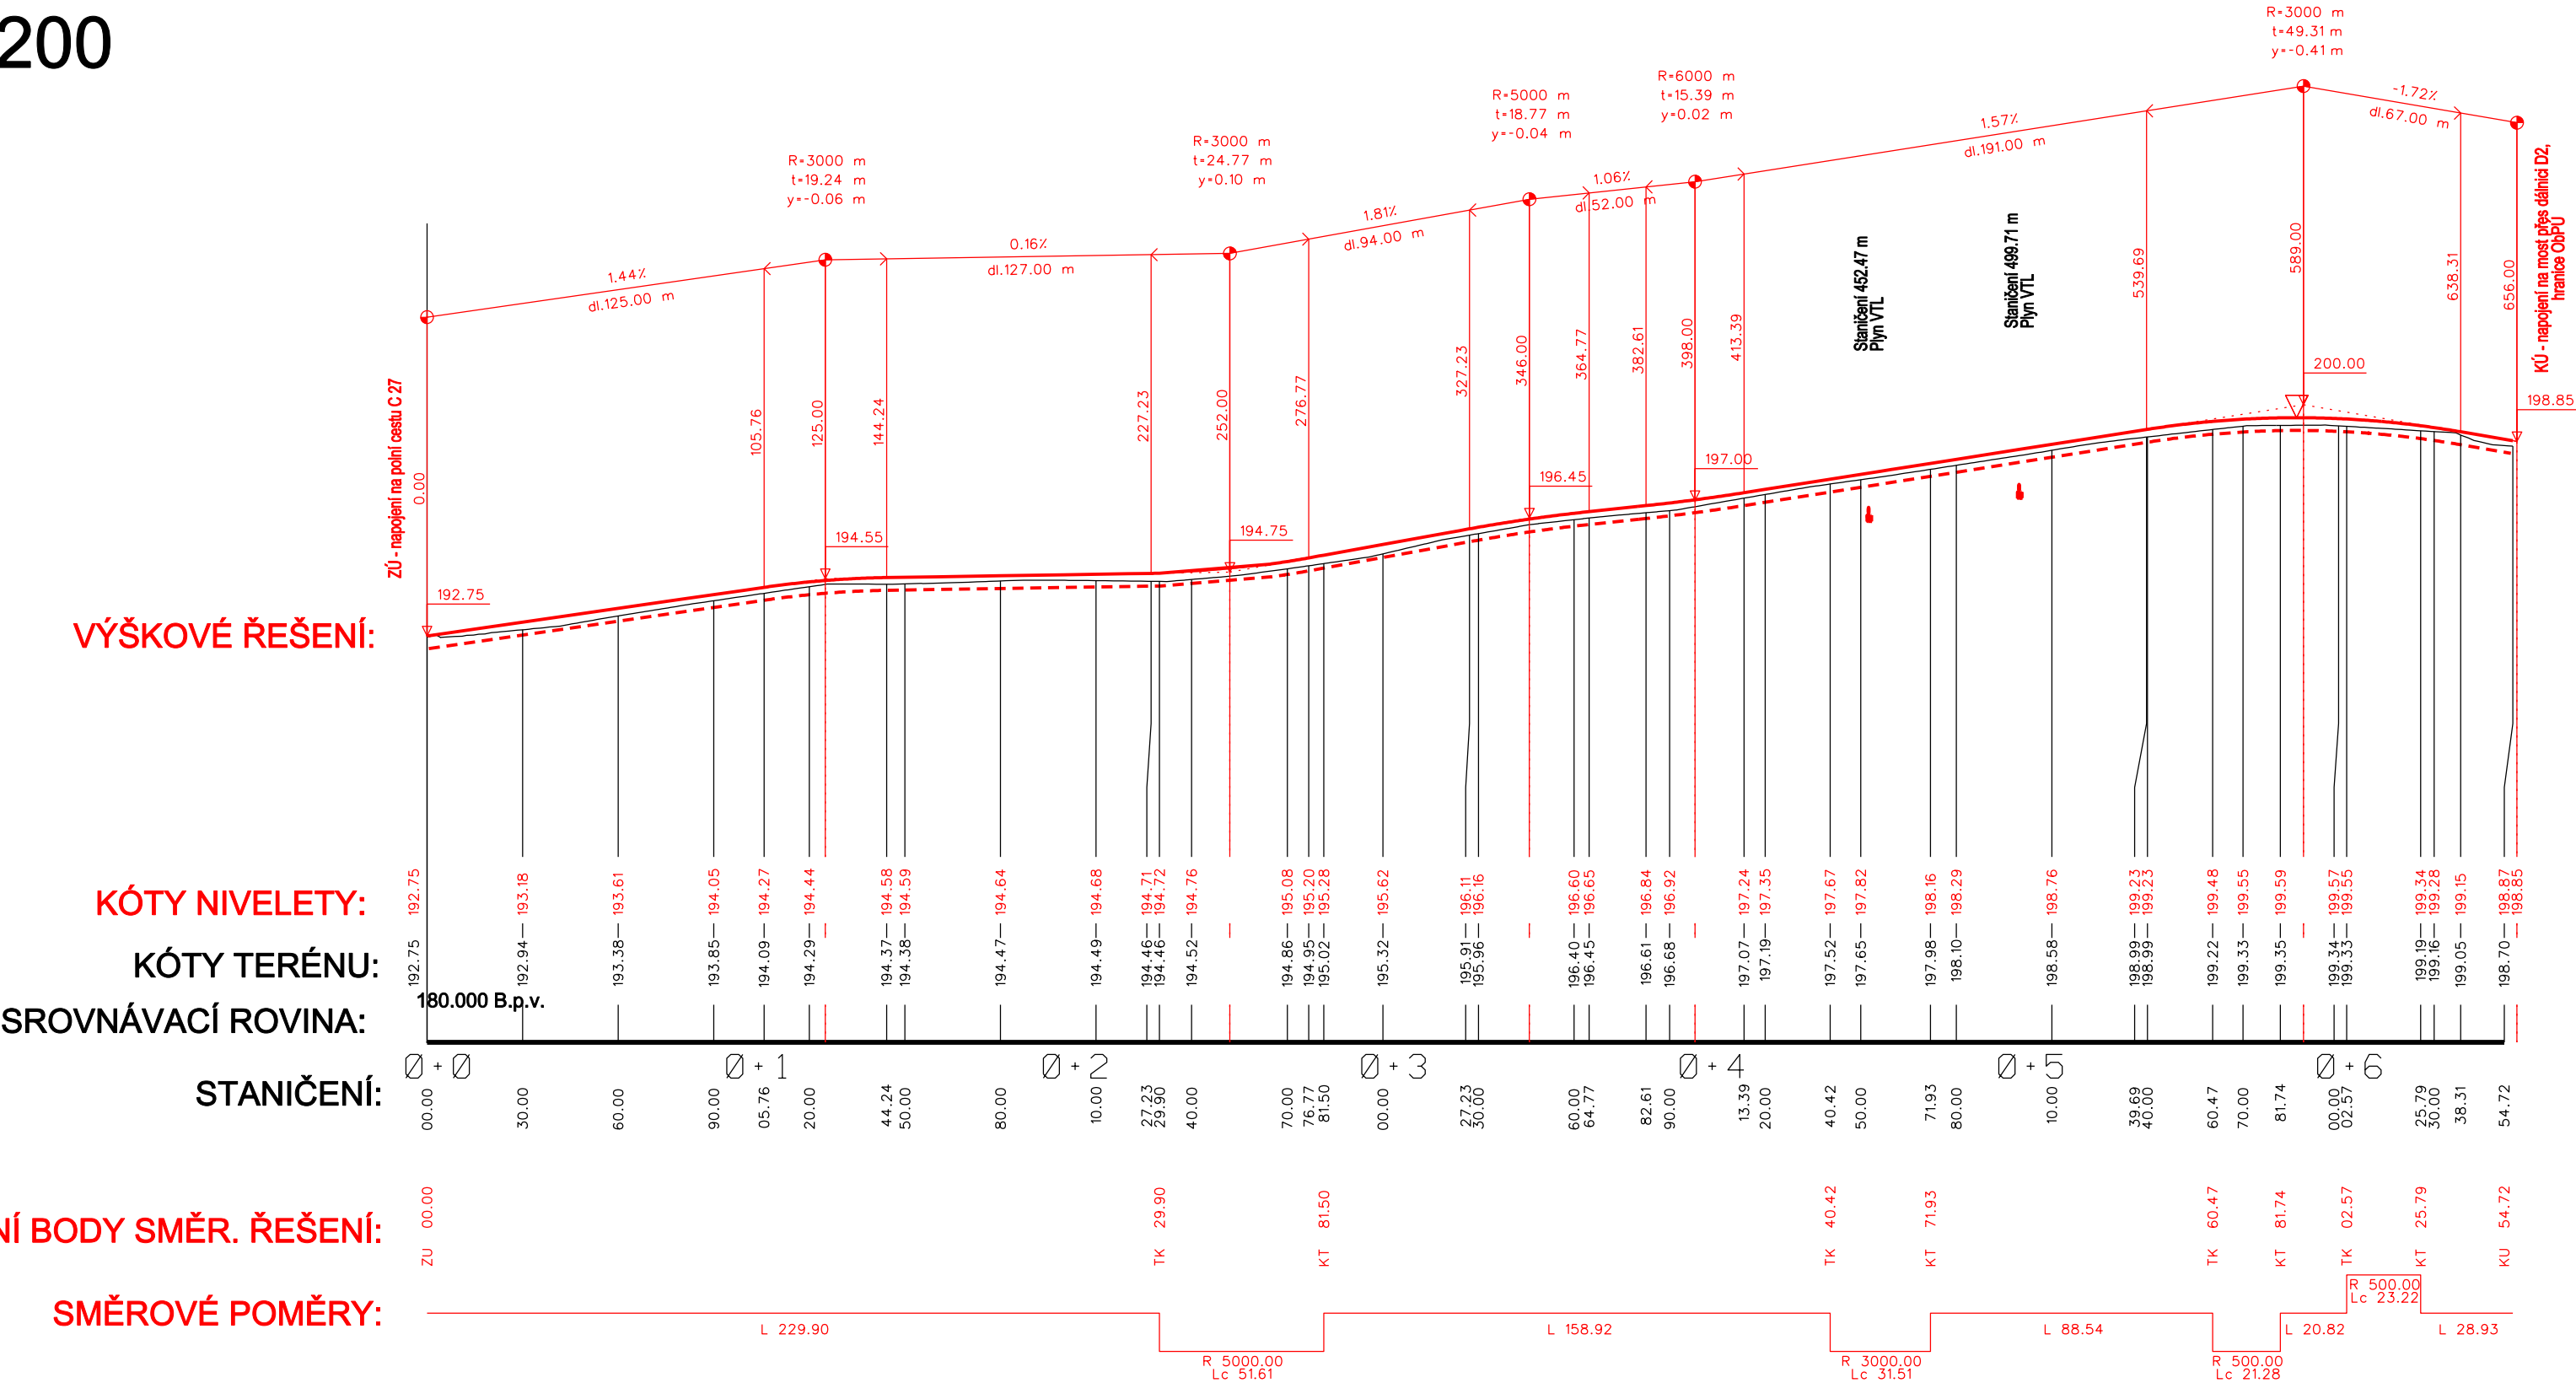

SDRUŽENÍ PRÁVNICKÝCH OSOB GEOCENTRUM, spol. s r. o. zeměměřická a projekční kancelář a "ORIS" spol. s r.o. tř. Kosmonautů 1143/8B, 772 00 Olomouc		 "ORIS" spol. s r.o. Míšákova 280/44 779 00 Olomouc	 spol. s r.o. zeměměřická a projekční kancelář, Olomouc
Akce - objekt Komplexní pozemková úprava v k.ú. Měnin		Číslo zakázky 15 / 2012	
Příloha 7. Plán společných zařízení [odst. 7 Vyhl.] 7.2. Dokumentace technického řešení 7.2.1. DTR opatření ke zpřístupnění pozemků 7.2.1.2. Podélné řezy 7.2.1.2.. POLNÍ CESTA C23	Měřítka 1 : 2 000/200	Číslo soupravy	