



PODÉLNÝ ŘEZ

KAMENNÁ DLAŽBA DO BETONU

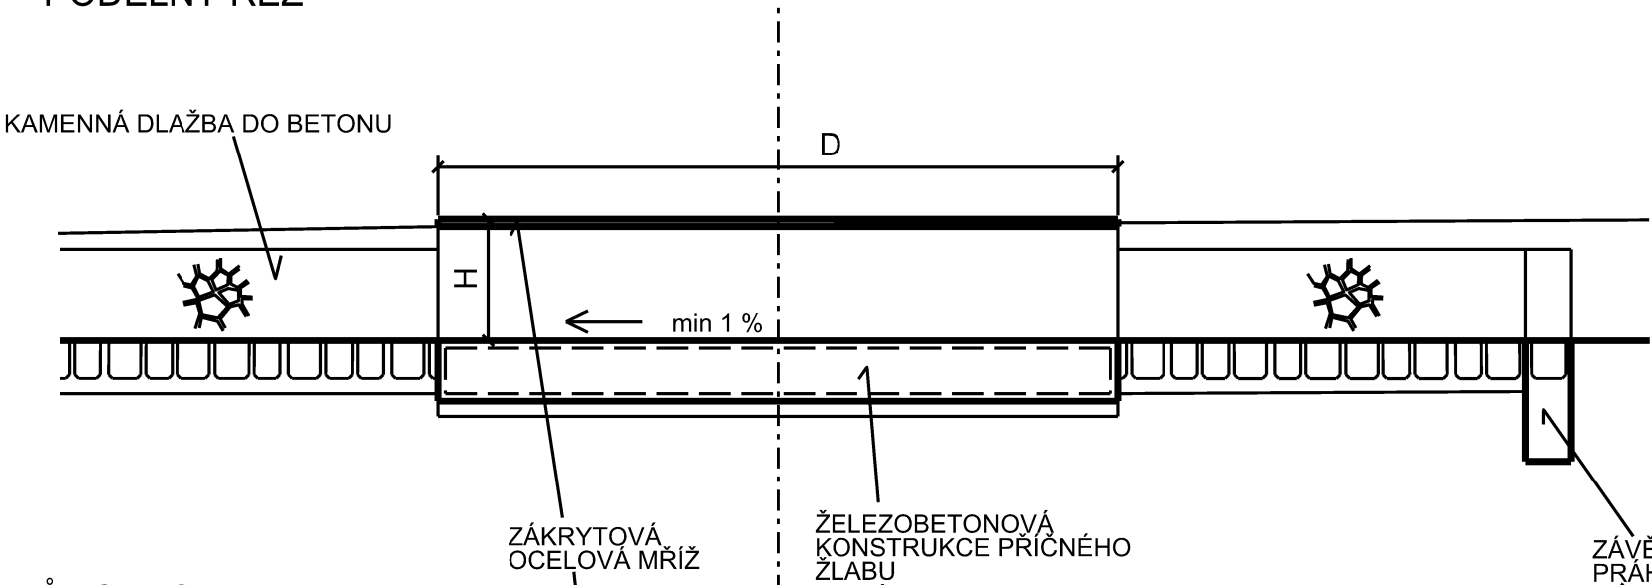

PŮDORYS

OHUMUSOVÁNÍ A
OSETÍ TRAVNÍ SMĚSÍ

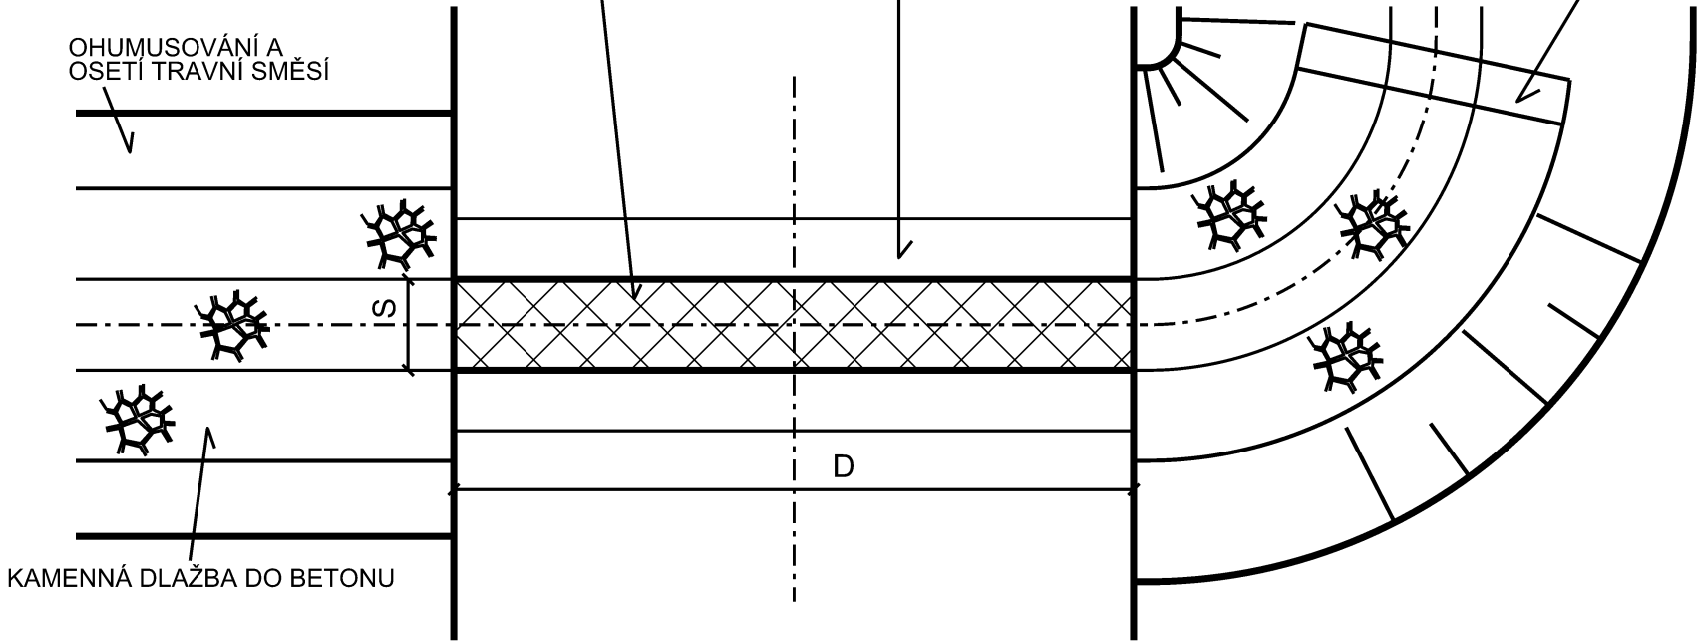


KAMENNÁ DLAŽBA DO BETONU

**POZN.: PŘED ZAPOČETÍM ZEMNÍCH PRACÍ MUSÍ
DOJÍT K VYTYČENÍ VEŠKERÝCH PODZEMNÍCH VEDENÍ!!!**

Výšk. systém : BPV

Souřadný systém : S-JTSK

AKCE :	KOMPLEXNÍ POZEMKOVÁ ÚPRAVA v k.ú. RÁJEČKO- 2.3 POTŘEBNÉ PODÉLNÉ A PŘÍČNÉ PROFILY SPOLEČNÝCH ZAŘÍZENÍ PRO STANOVENÍ PLOCHY ZÁBORU PŮDY	 AGROPROJEKT PSO s.r.o Slavičkova 840/1b, 638 00 BRNO - LESNÁ Tel. 533 033 931	
KAT. ÚZEMÍ :	RÁJEČKO	VED. PROJEKTANT :	ING. J. HERMANY
KRAJ :	JIHOMORAVSKÝ	AUTORIZOVANÝ INŽENÝR:	ING. J. HERMANY
OKRES :	BLANSKO	PROJEKTANT :	
OBJEDNATEL :	SPÚ, KPÚ PRO JIHOMORAVSKÝ KRAJ, POBOČKA BLANSKO	STUPEŇ :	DTR
OBJEKT :	OPATŘENÍ PRO ZPŘÍSTUPNĚNÍ POZEMKŮ	Č. ZAKÁZKY :	116-2505-12
OBSAH :	PŘÍČNÝ ŽLAB TYPOVÝ VÝKRES	DATUM :	08/2015
		MĚŘÍTKO :	1:50
		PŘÍLOHA Č. :	7.7.3.2.7