



PODÉLNÝ ŘEZ

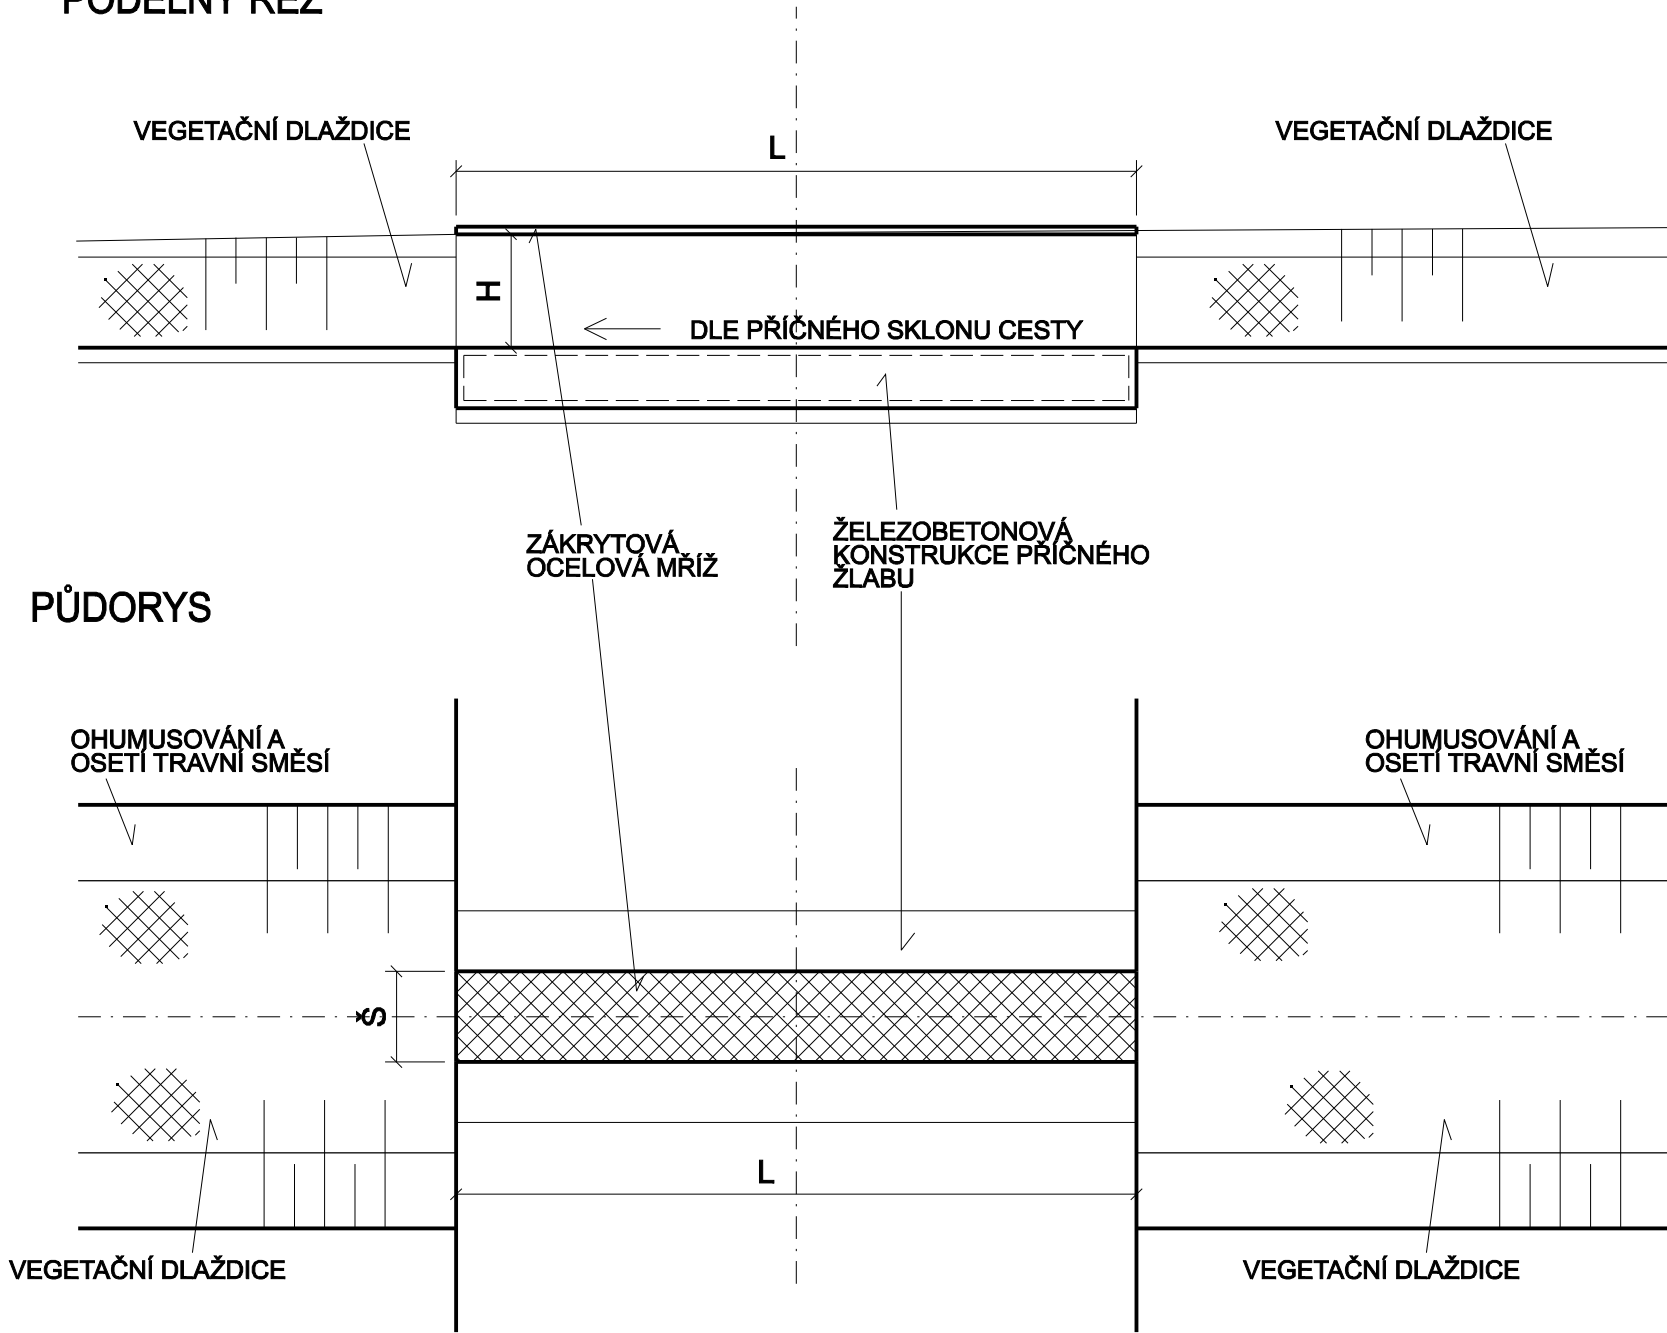

PŮDORYS

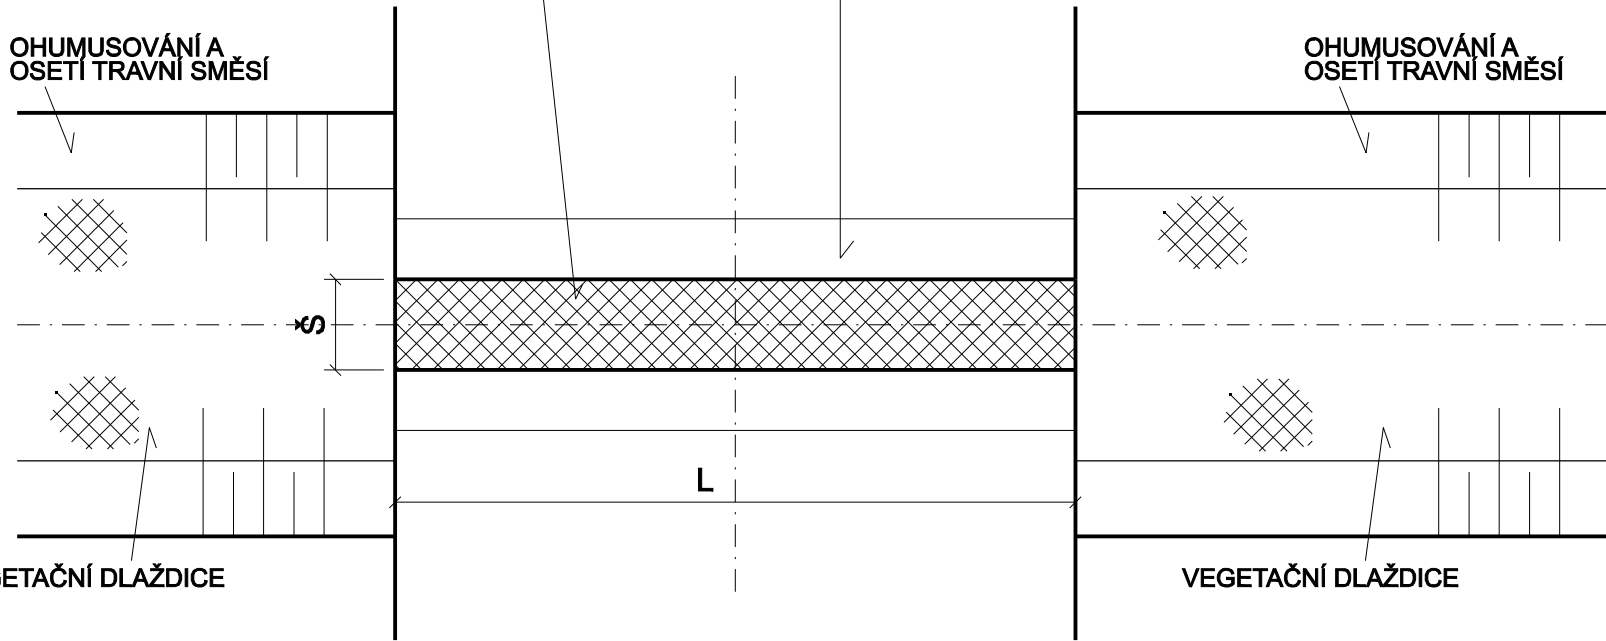

OZNAČENÍ PŘÍKOPU	OZNAČENÍ ŽLABU	DÉLKA (m)	ŠÍŘKA (Š)/VÝŠKA (H) (cm)	STAV PŘÍČNÉHO ŽLABU
OP3 - KM 0,574	Z3	5,50	60/60	NOVÝ
OP4 - KM 1,380	Z4	5,50	40/40	NOVÝ

POZN.: PŘED ZAPOČETÍM ZEMNÍCH PRACÍ MUSÍ DOJÍT K VYTYČENÍ VEŠKERÝCH PODZEMNÍCH VEDENÍ!!!

Výšk. systém : BPV

Souřadný systém : JTSK

AKCE :	KOMPLEXNÍ POZEMKOVÁ ÚPRAVA v k.ú. RÁJEČKO 2.4. Potřebné podélné a příčné profily společných zařízení pro stanovení plochy záboru půdy	 AGROPROJEKT PSO s.r.o. Slavičkova 840/1b, 638 00 BRNO - LESNÁ Tel. 533 033 931 Fax 533 033 961	
KAT. ÚZEMÍ :	RÁJEČKO	VED. PROJEKTANT :	ING. J. HERMANY
KRAJ :	JIHOMORAVSKÝ	AUTORIZOVANÝ INŽENÝR :	ING. J. HERMANY
OKRES :	BLANSKO	PROJEKTANT :	ING. R. DOBEŠOVÁ
OBJEDNATEL :	SPÚ, KPÚ PRO JIHOMORAVSKÝ KRAJ, POBOČKA BLANSKO	STUPEŇ :	DTR
OBJEKT :	VODOHOSPODÁŘSKÁ OPATŘENÍ	Č. ZAKÁZKY :	106-2524-12
OBSAH :	Přikop OP3 A OP4 PŘÍČNÝ ŽLAB	DATUM :	07/2014
		MĚŘÍTKO :	1:50
		PŘÍLOHA Č. :	7.7.1.2.5.6