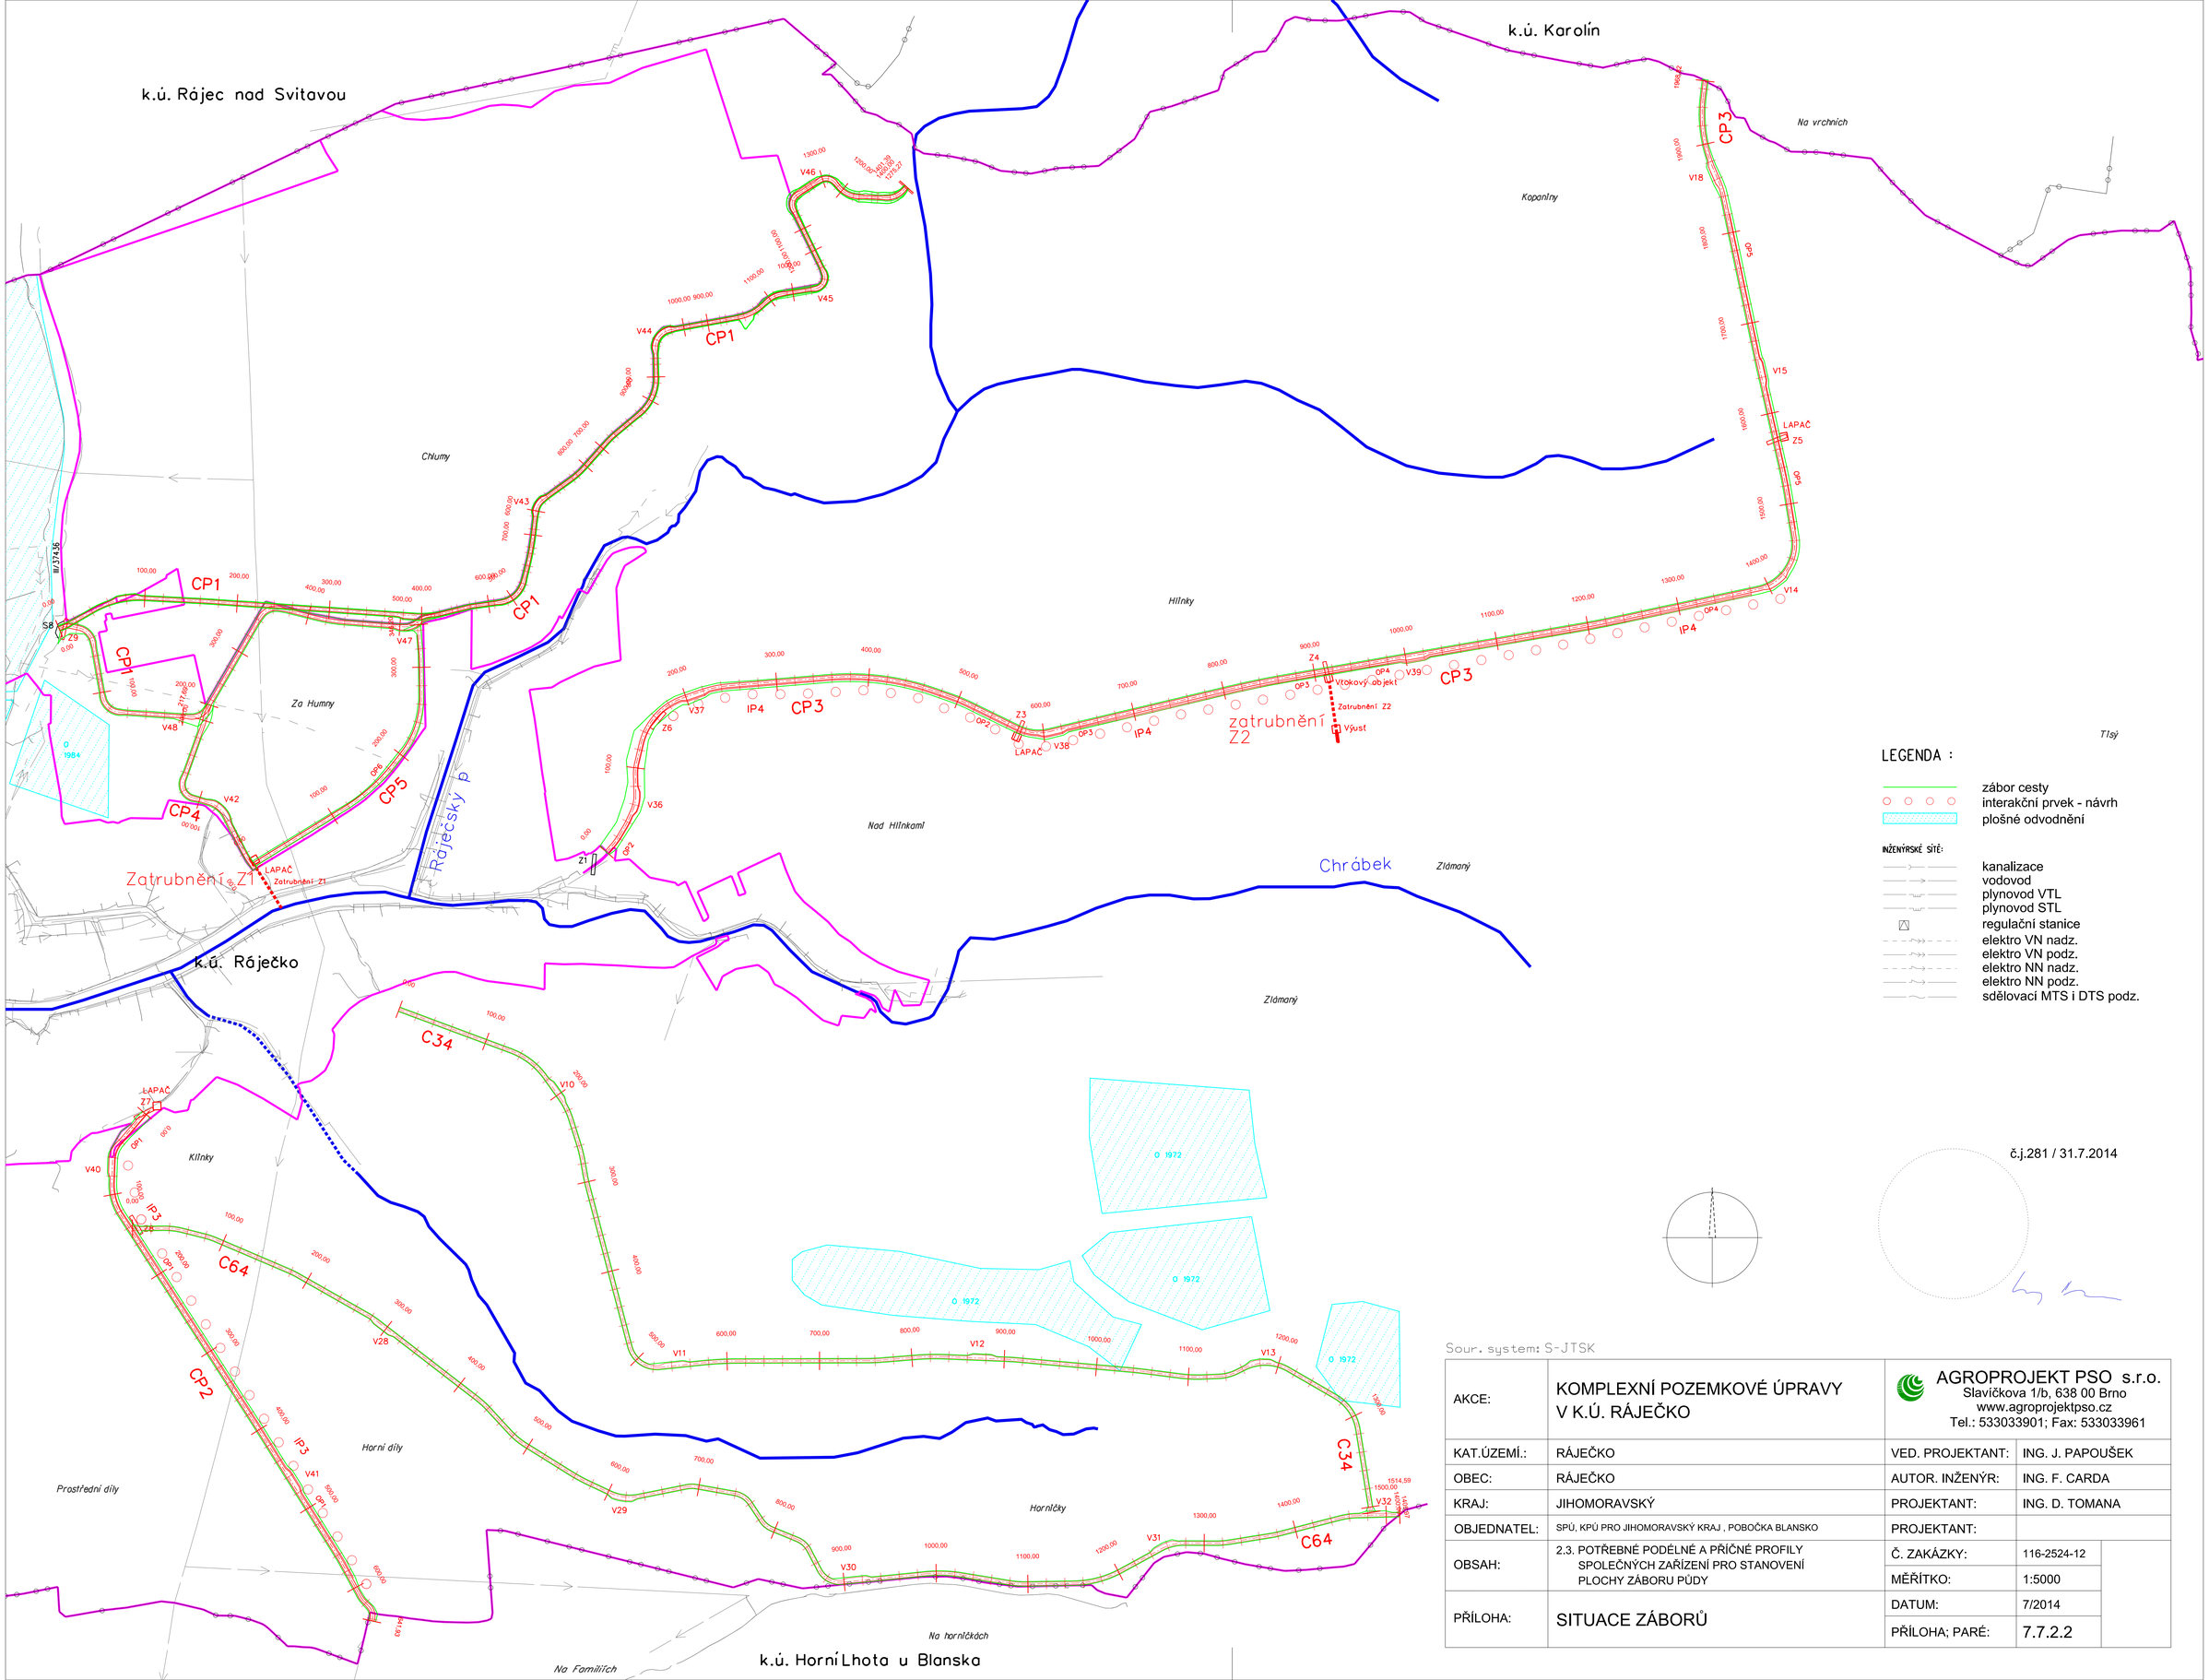

Sour. system: S-JTSK

AKCE:	KOMPLEXNÍ POZEMKOVÉ ÚPRAVY V K.Ú. RÁJEČKO	AGROPROJEKT PSO s.r.o. Slavíčkova 1/b, 638 00 Brno www.agroprojektpso.cz Tel.: 533033901; Fax: 533033961	
KAT.ÚZEMÍ.:	RÁJEČKO	VED. PROJEKTANT:	ING. J. PAPOUŠEK
OBEC:	RÁJEČKO	AUTOR. INŽENÝR:	ING. F. CARDA
KRAJ:	JIHOMORAVSKÝ	PROJEKTANT:	ING. D. TOMANA
OBJEDNATEL:	SPÚ, KPÚ PRO JIHOMORAVSKÝ KRAJ , POBOČKA BLANSKO	PROJEKTANT:	
OBSAH:	2.3. POTŘEBNÉ PODÉLNÉ A PŘÍČNÉ PROFILY SPOLEČNÝCH ZAŘÍZENÍ PRO STANOVENÍ PLOCHY ZÁBORU PŮDY	Č. ZAKÁZKY:	116-2524-12
		MĚŘÍTKO:	1:5000
PŘÍLOHA:	SITUACE ZÁBORŮ	DATUM:	7/2014
		PŘÍLOHA; PARÉ:	7.7.2.2