

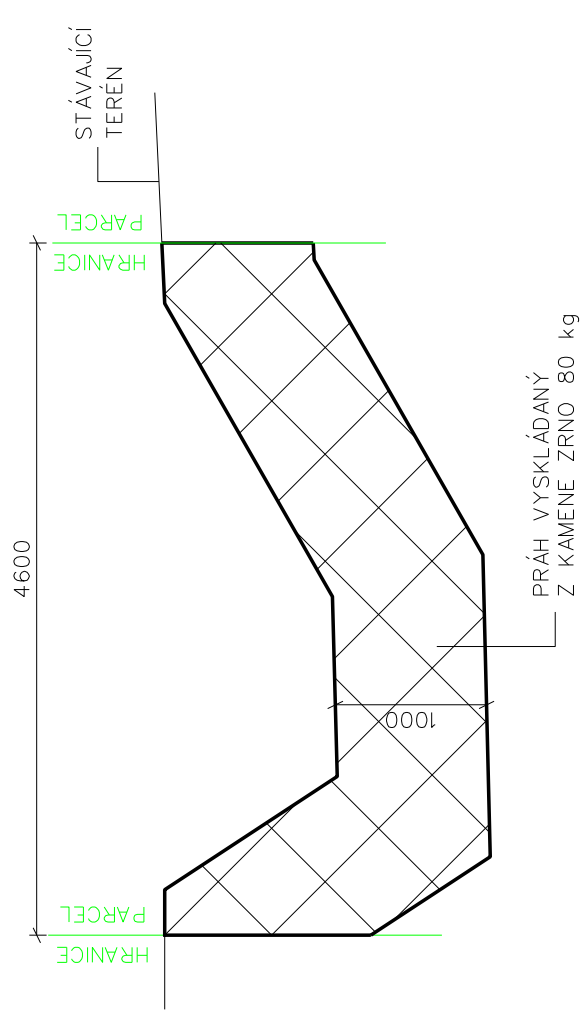
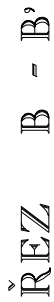


PUDORYS

RIEZ A - A,

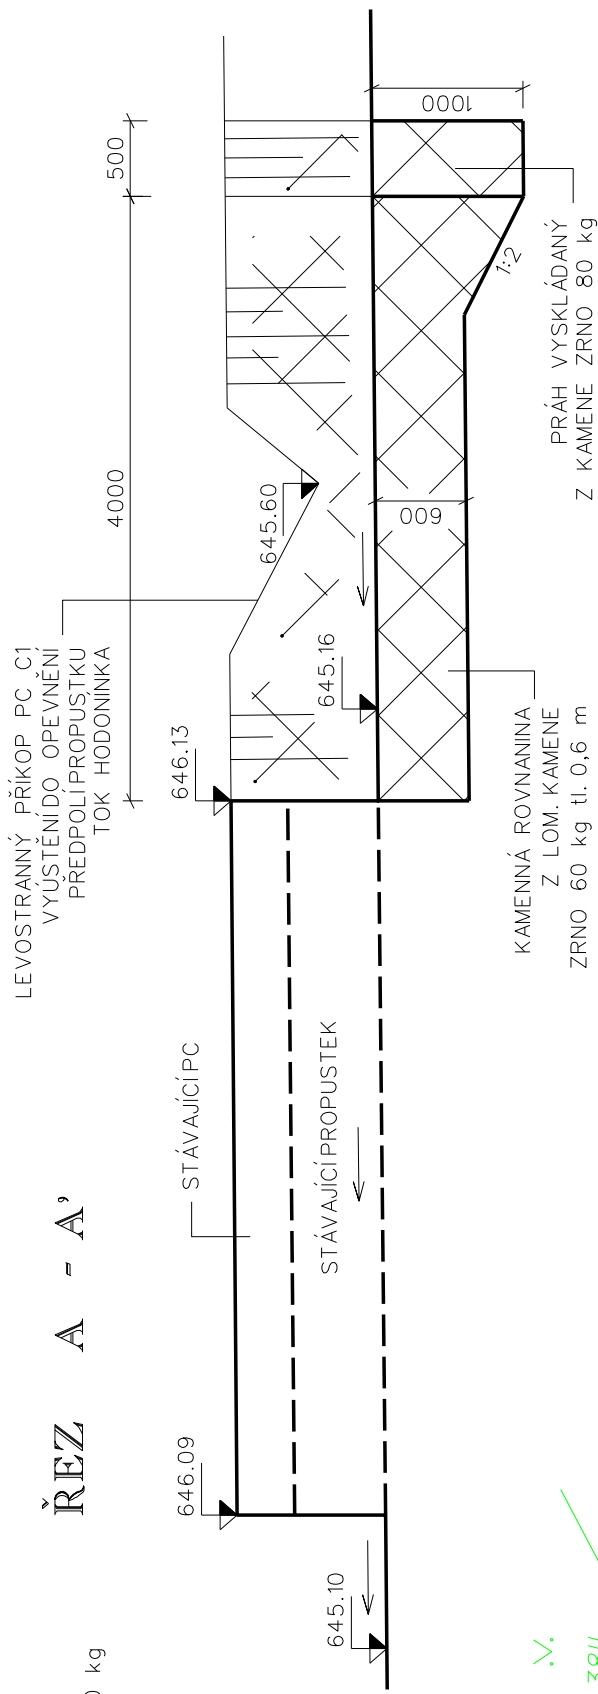

LOM. KÁMEN	ZRNO	60 kg	13,2 m ³
LOM. KÁMEN	ZRNO	80 kg	2,7 m ³
VÝKOP			15,9 m ³
NÁŠYP			0,0 m ³

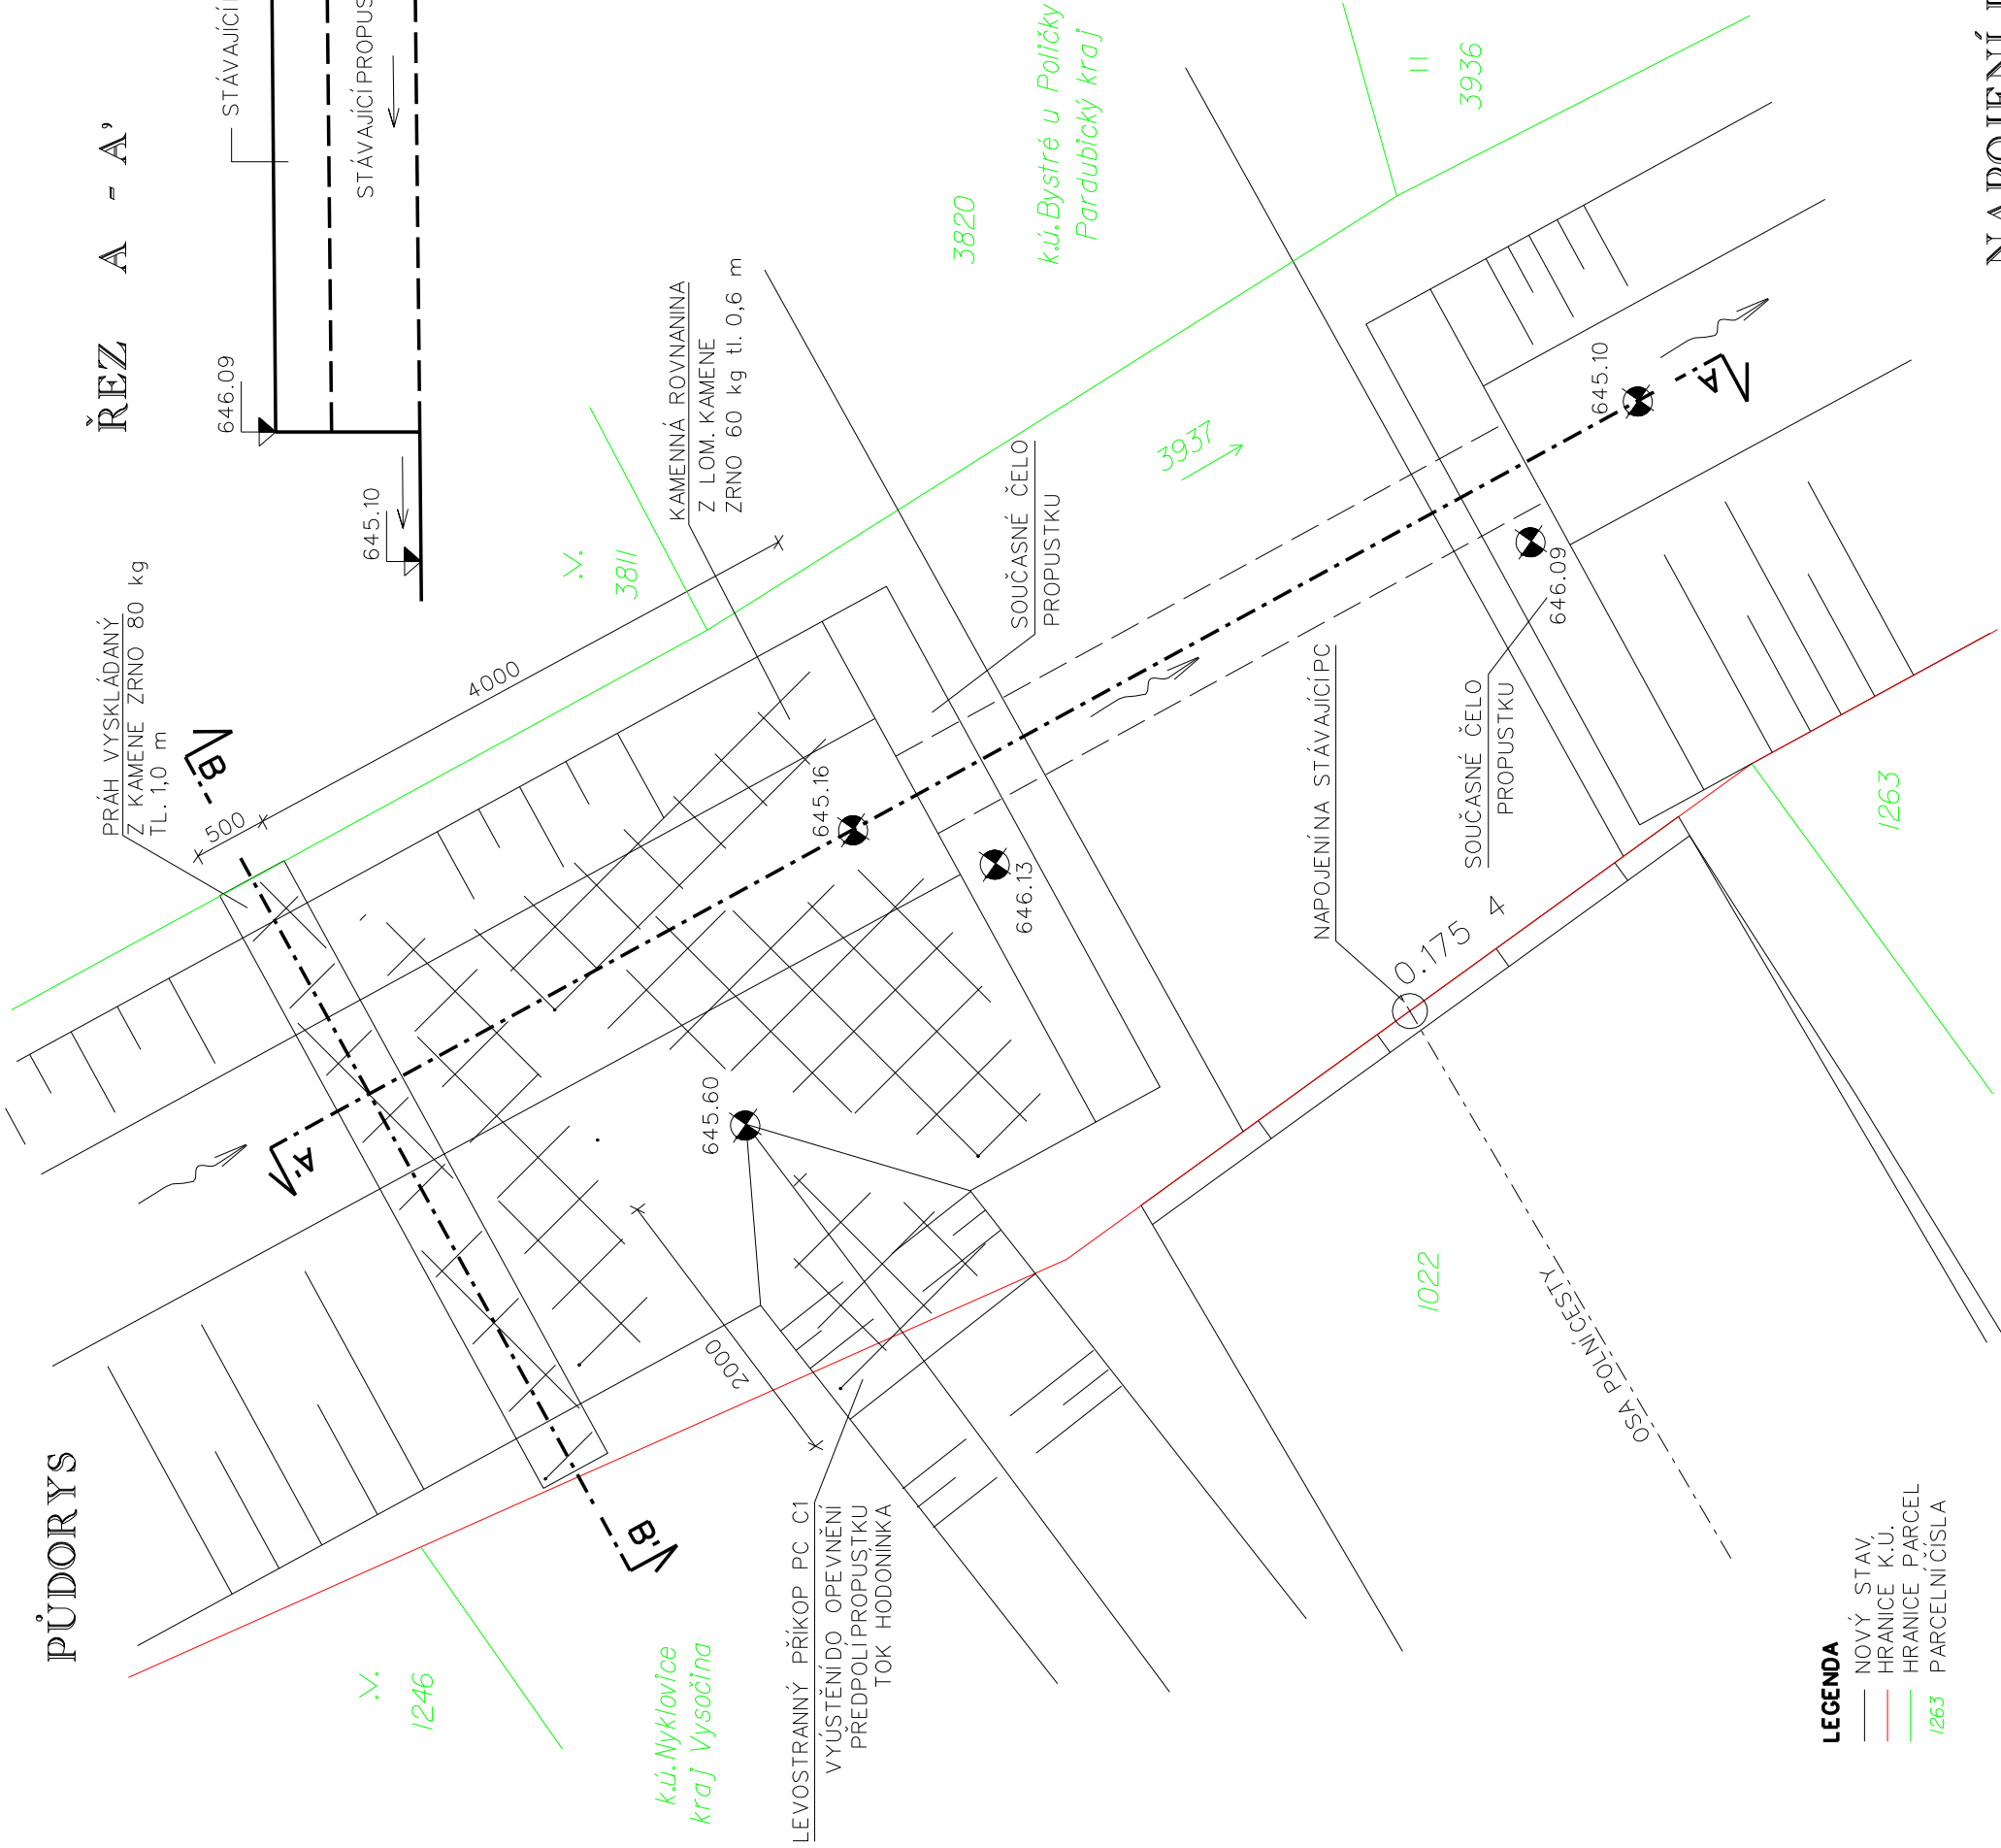

LEGENDA

- NOVÝ STAV,
— HRANICE K.Ú.
— HRANICE PARCEL
1263 PARCELNÍ ČÍSLO

MĚŘITKO 1:50

NAPOJENÍ PŘÍKOPU PC C1 DO TOKU PŘÍLOHA C.1.2.4.